


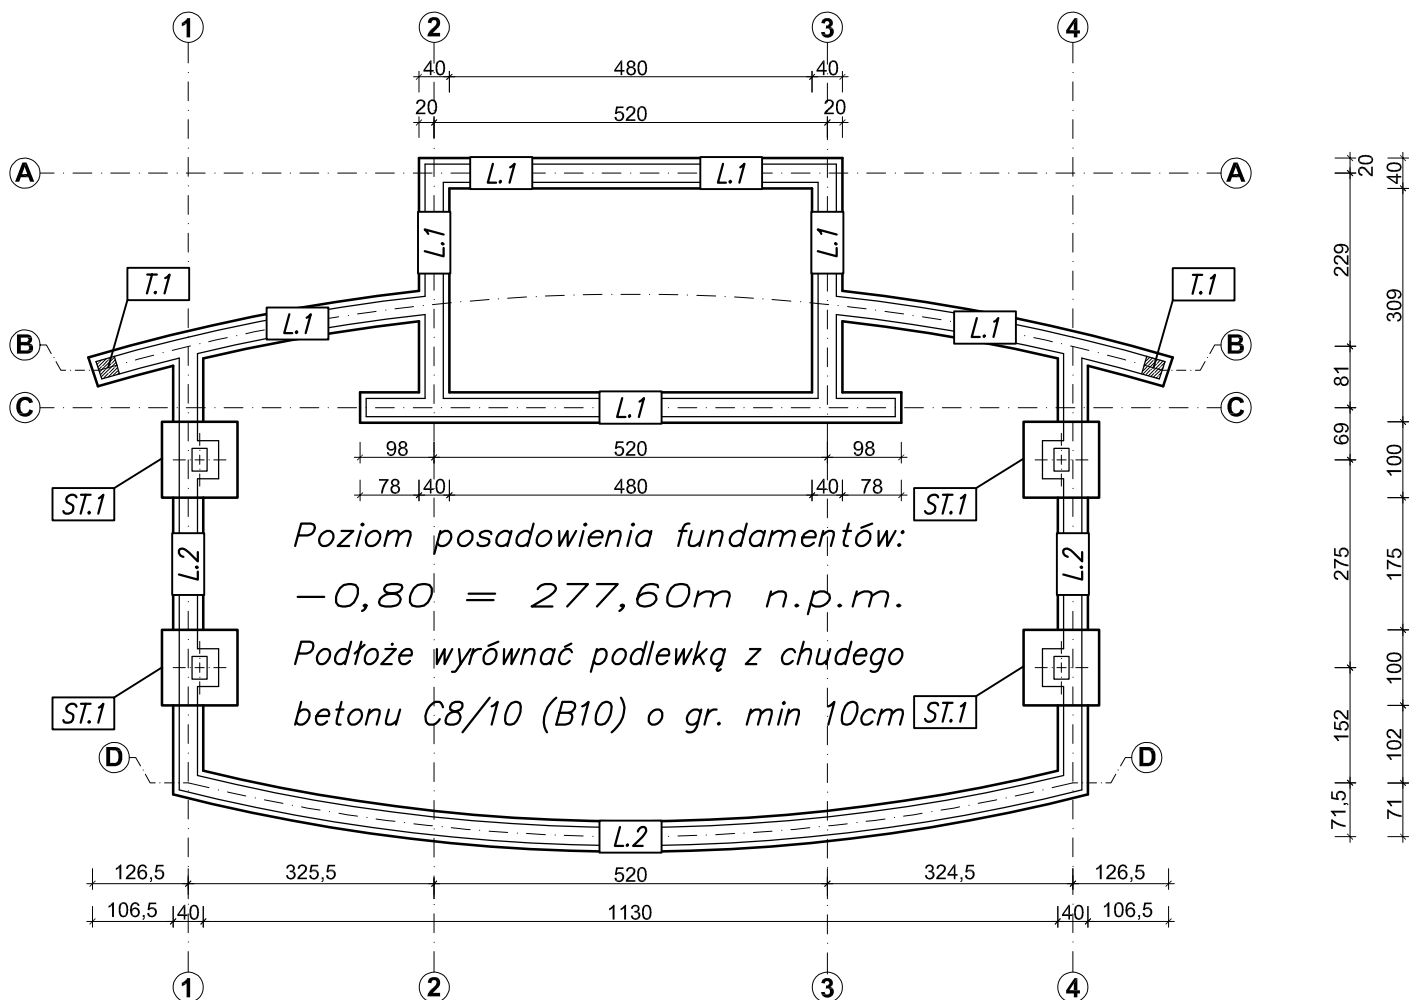

LEGENDA:

KONSTRUKCJA ŻELBETOWA MONOLITYCZNA

L.1 ← Ława (BxH) 40x30cm

ST.1 ← Stopa (BxLxH) 100x100x40cm

T.1 ← Trzpień (BxH) 24x24cm

KONSTRUKCJA BETONOWA

L.2 ← Ława (BxH) 40x30cm

BETON C20/25 + W8


STAL A-III (34GS)

A-O (St0S)

OTULINA 50 mm

L.1

skala 1:25

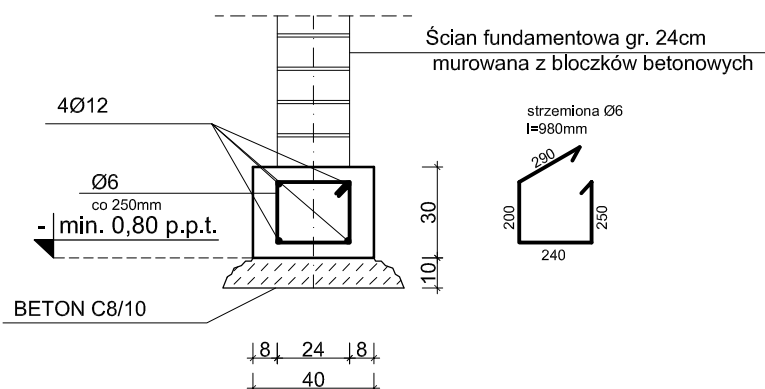

KORMET-PROJEKT mgr inż. Sebastian Kościelniak
 ul. Ciernie 54, 58-160 Świebodzice, tel. 504-784-325, www.kormetprojekt.pl,
 biuro@kormetprojekt.pl

obiekt:

SCENA REKRACYJNA

adres inwestycji:

58-170 Dobromierz, dz. nr 148/60 obręb Dobromierz

inwestor:

Gmina Dobromierz, 58-170 Dobromierz, Pl. Wolności 24

faza:

PROJEKT BUDOWLANY

branża:

KONSTRUKCJA

projektant/nr uprawnień:

inż. Jan Migdał

ANF 2/1/83, UAN. VI-3/78/87, NBGP V-7342/3/83/98

sprawdzający/nr uprawnień:

podpis:

podpis:

asystent projektanta:

mgr inż. Sebastian Kościelniak

podpis:

rysunek:

RZUT FUNDAMENTÓW

data:

09.2015r.

skala:

1 : 100



nr rysunku:

K-01

28



STOPA FUNDAMENTOWA ST.-1 1.00 x 1.00 m szt. 4

SKALA: 1:25

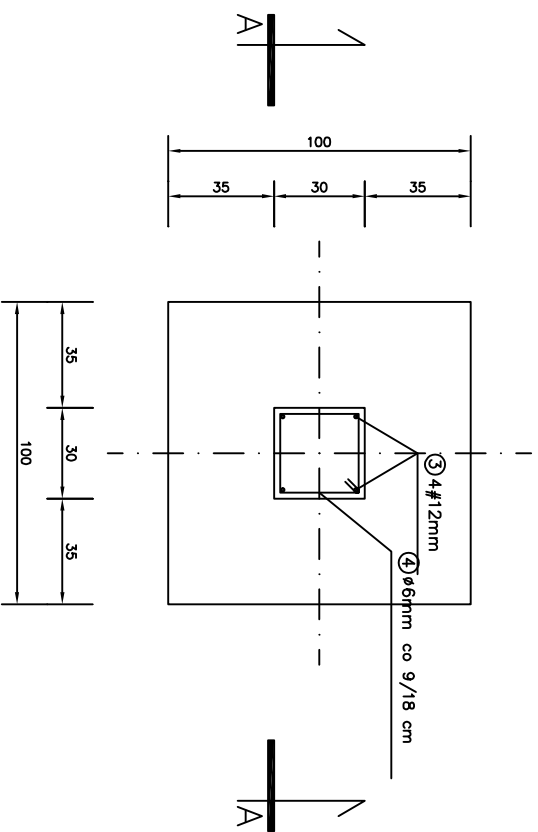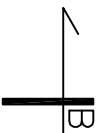

PRZEKRÓJ A-A

SKALA: 1:25

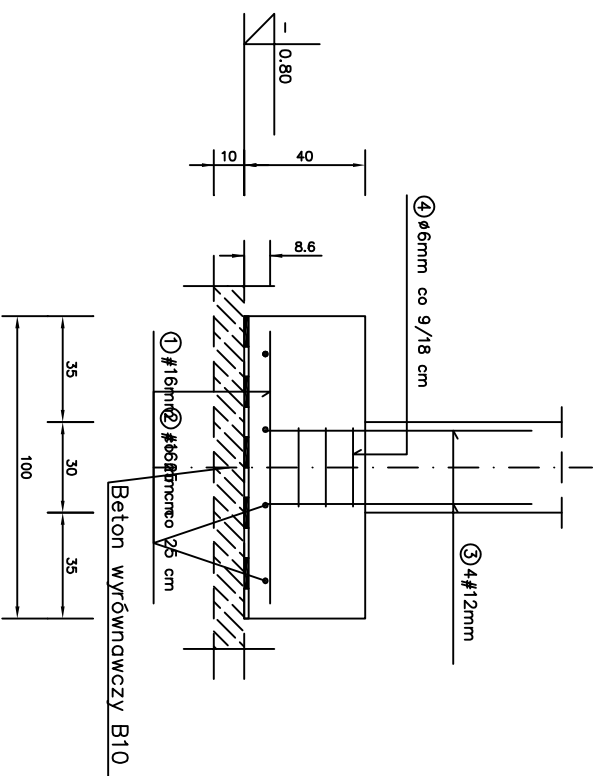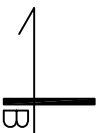

PRZEKRÓJ B-B

SKALA: 1:25

Smerovanie				Dĺžková os				Dĺžková os			
HR	Ø	Ø	Dĺžka	Ø	Ø	Ø	Ø	Ø	Ø	Ø	Ø
[mm]	[mm]	[mm]	[mm]	[mm]	[mm]	[mm]	[mm]	[mm]	[mm]	[mm]	[mm]
1	16	90	4	Ø 6				Ø 12	Ø 16		
2	16	90	4						3,60		
3	12	110	4					4,40			
4	6	114	3	3,42							
MASA ROZDEJ. DLA 1. et. [kg]											
MASA ROZDEJ. DLA 4. et. [kg]											
MASA ROZDEJ. DLA 4. et. [kg]											

BETON KONSTRUKCYJNY B20
STAL ZBROJENIOWA S46S, S10S

KORMET-PROJEKT		mgr inż. Sebastian Kościelniak	
ul Ciemie 54, 58-160 Świebodzice, tel. 504-784-325, www.kornetprojekt.pl, biuro@kornetprojekt.pl			
obiekt:			
SCENA REKRACYJNA			
adres inwestycji:			
58-170 Dobromierz, dz. nr 148/60 obręb Dobromierz			
inwestor:			
Gmina Dobromierz, 58-170 Dobromierz, Pl. Wolności 24			
faza:			
PROJEKT BUDOWLANY			
branża:			
KONSTRUKCJA			
projektant/nr uprawnień:		podpis:	
inż. Jan Miłdał			
ANF 211/83, UAN. V.H-378/87, NBP V-7342/3/83/98			
sprawdzający/nr uprawnień:		podpis:	
asystent projektanta:		podpis:	
mgr inż. Sebastian Kościelniak			
rysunek:			
STOPA FUNDAMENTOWA ST.-1			
data:		nr rysunku:	
09.2015r.		K-02	
skala:			
1 : 25			
		29	

[illegible]

KONSTRUKCJA ŻELBETOWA MONOLITYCZNA

W.1 ← *Wieniec (BxH) 24x24cm*

P.1 ← Płyta żelbetowa gr. 12cm

SCH.1 ← Schody żelbetowe wg projektu wykonawczego

T.1 <- Trzpień (BxH) 24x24cm

KONSTRUKCJA DREWNIANA

KK.11 ← Krokiew (BxH) 15x35cm drewno klejone GL32h


P.1 ← Płatew (BxH) 20x40cm drewno lite C30

SL.1 ← Słup (BxH) 20x30cm drewno lite C30

UWAGA!

1. Łączniki elementów drewnianych ocynkowane.
2. Wszystkie elementy drewniane należy zabezpieczyć środkami owadobójczymi oraz ognioodpornymi

PRZEKRÓJ A-A
skala 1:50

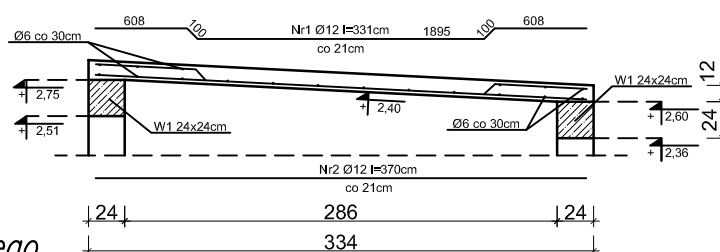

KORMET-PROJEKT mgr inż. Sebastian
Kościelniak
ul. Ciernie 54, 58-160 Świebodzice, tel. 504-784-325, www.kormetprojekt.pl,
biuro@kormetprojekt.pl

objekt:

SCENA REKRACYJNA

adres Inwestycji:

58-170 Dobromierz, dz. nr 148/60 obręb Dobromierz

Investor:

Gmina Dobromierz, 58-170 Dobromierz, Pl. Wolności 24

faza:

PROJEKT BUDOWLANY

branza:

KONSTRUKCJA

projektant/nr uprawnień:

inż. Jan Migdał

ANF 2/1/83, UAN. VI-3/78/87, NBGP V-7342/3/83/98

podpis:

sprawdzający/nr uprawnień:

podpis:

asystent projektanta:

mgr inż. Sebastian Kościelniak

podpis:

rysunek:

ELEMENTY KONSTRUKCYJNE DACHU

data:
09.2015r.

skala:
1 : 100

nr rysunku:
K-03

30