

NINIEJSZA MAPA W PASIE OZNACZONYM LINIĄ PRZERYWANĄ MOŻE SŁUżyć DO OPRACOWANIA PROJEKTÓW TECHNICZNYCH UZGADNIANYCH PRZEZ ZUDP

województwo: dolnośląskie
powiat: świdnicki
gmina: Dobromierz
obręb: Roztoka
AM 1,2
dz. 250/1, 250/2
ul. Strzegomska

MAPA ZASADNICZA
skala 1 : 1000
dla celów projektowych

Wykonał: Mariusz Hasek – geodeta uprawniony
upr. nr 14869 na podstawie mapy zasadniczej oraz
operatu ewidencji gruntów
w Świdnicy

Układ - 1965 Poziom odniesienia – Kronsztad
Granice na mapie zgodne z operatem ewidencji
gruntów.

Arkusz mapy: 462.142.111.063


STAROSTA ŚWIDNICKI
Powiatowe Biuro Geodezji i Katastru
W obszarze oznaczonym linią
potwierdzono w terenie aktualność
treści mapy zasadniczej. Dokumenty
potwierdzające aktualność mapy
przyjęto do zasobu w dniu 25.02.2011
i zaewidencjonowano pod nr 8/11.
Niniejsza mapa może służyć do celów
projektowych.

Projektowane obiekty budowlane
wymagające pozwolenia na budowę
podlegają wytyczeniu i inwentaryzacji
po wykonaniu przez jednostkę
uprawnioną do wykonywania prac geodezyjnych
w terenie.

25.02.2011 Świdnica, dn. 25.02.2011
(miejscowość i data)

Aktualizację mapy wykonał
w miesiącu – luty 2011
Usługi Geodezyjno-Kartograficzne i Doradztwo
mgr inż. Mariusz Hasek
58-100 Świdnica, ul. Westerplatte 68
tel./fax 074 651 21 29 (kom) 0601 428 561
NIP 684 401 53 04 REGON 680365531

w ramach zlecenia:
DZ 673/2011
KERG 533-8/2011

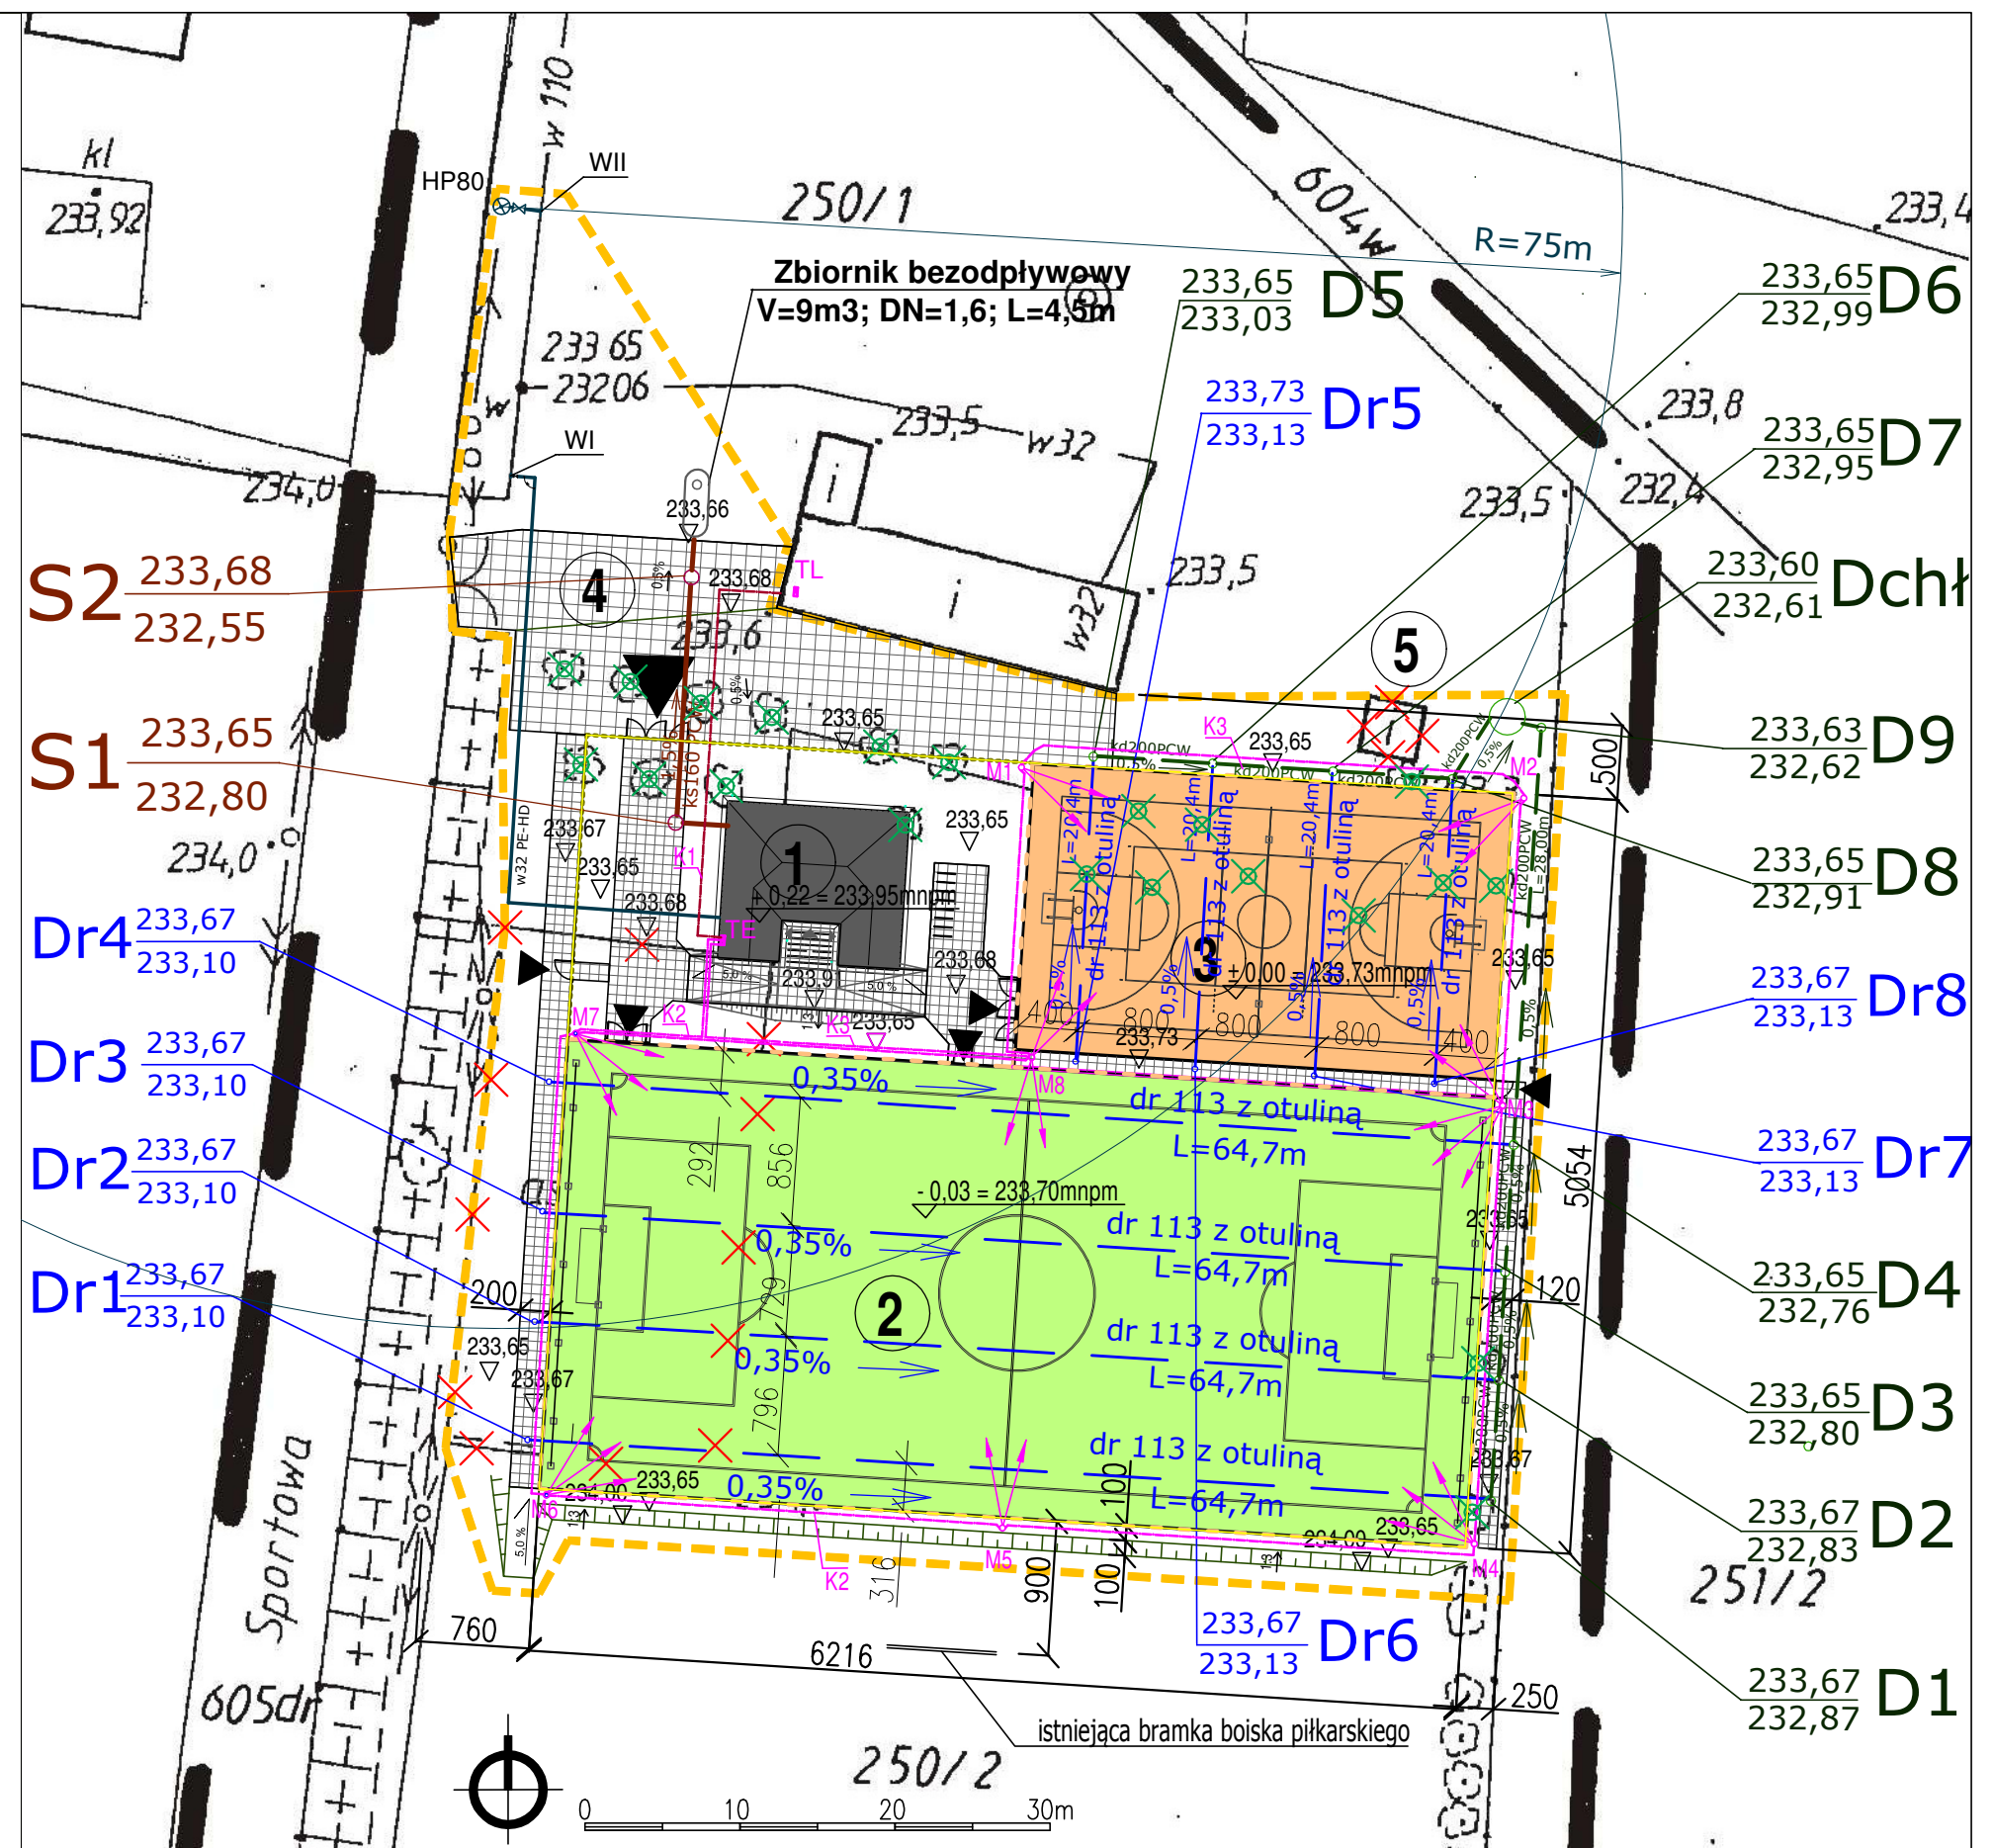

LEGENDA

GRANICA OPRACOWANIA

WJAZD NA TEREN

WEJŚCIA / WJAZDY NA OBIEKT

UTWARDZONE PROJ. DOJŚCIA I DOJAZDY
kostka betonowa gr 8cm

UTWARDZONE PROJ. DOJŚCIA I DOJAZDY
kostka betonowa gr 8cm

ZBIORNIK BEZODPŁYWOWY V=9m³

STOJAKI NA ROWERY

OGRODZENIE H=4m

OGRODZENIE H=2m

KARPINA DO USUNIĘCIA

hydrant pożarowy nadziemny HP80

dr113

kd200PCW

w32 PE-HD

ks160PCW

drenaż

kanalizacja deszczowa

przyłącze wody

przyłącze kanal. sanitarnej

linia kablowa zasilająca

linia kablowa oświetlenia boisk

maszt oświetleniowy+projektory 250W

Tablica rozdzielcza instalacji budynku

zaplecza i oświetlenia boisk

Projektowana tablica licznikowa w istniejącym

budynku

ZESTAWIENIE LINII KABLOWYCH :

K1 - YAKXS 4x35

linia zasilająca rozdzielnicę TE

K2 - YKY20 5x10, Fe/Zn 25x4

obwód oświetlenia boiska piłki nożnej

K3 - YKY20 5x10, Fe/Zn 25x4

obwód oświetlenia boiska wielofunkcyjnego

1 ZAPLECZE SANITARNO-SZATNIOWE

2 BOISKO PIŁKARSKIE 30X62

sztućca trawa

2x PIŁKOCHWYT h=6m

3 BOISKO WIELOFUNKCYJNE 32,1 x 19,1 m

poliuretan przepuszczalny

1x PEŁNOWYMIAROWE BOISKO DO KOSZYKÓWKI 28,1x15,1

1x PEŁNOWYMIAROWE BOISKO DO SIATKÓWKI 9x18

4 PLAC UTWARDZONY

kostka brukowa gr 8cm

5 BUDYNEK DO ROZBIÓRKI

1 ZAPLECZE SANITARNO-SZATNIOWE
2 BOISKO PIŁKARSKIE 30X62
sztućca trawa
2x PIŁKOCHWYT h=6m
3 BOISKO WIELOFUNKCYJNE 32,1 x 19,1 m
poliuretan przepuszczalny
1x PEŁNOWYMIAROWE BOISKO DO KOSZYKÓWKI 28,1x15,1
1x PEŁNOWYMIAROWE BOISKO DO SIATKÓWKI 9x18
4 PLAC UTWARDZONY
kostka brukowa gr 8cm
5 BUDYNEK DO ROZBIÓRKI

ZESPÓŁ PROJEKTOWY			
	IMIE I NAZWISKO	NR. UPR.	PODPIS
ARCHITECTURA	PROJEKTOWAŁ	DR INŻ. ARCH. MACIEJ STOJAK	185/00/UW
	SPRAWDZIŁ	DR INŻ. ARCH. TOMASZ MYCZKOWSKI	LOIA/4/2003/GW
	OPRACOWAŁ	MGR INŻ. ARCH. JAKUB CHOJNACKI	
SANITARNIA	PROJEKTOWAŁ	MGR INŻ. EWA DOBROWOLSKA	91/85/UW, 183/89/UW
	SPRAWDZIŁ	MGR INŻ. EWA BŁĘKO	185/80/WBPP, 581/85/UW
ELEKTRYCZNA	PROJEKTOWAŁ	MGR INŻ. ZYGMUNT STROŃSKI	233/88/UW
	SPRAWDZIŁ	MGR INŻ. JÓZEF WYSOCKI	439/74/Wm

OBIEKT / ZAKRES OPRACOWANIA		SKALA	BRANŻA
ZESPÓŁ BOISK SPORTOWYCH Z NAW. SYNTETYCZNĄ "MOJE BOISKO. ORLIK 2012"		1:1000, 1:500	ARCHITECTURA ELEKTRYCZNA SANITARNIA
		STADIUM	DATA
RYSUNEK		PB	05.2011
PROJEKT ZAGOSPODAROWANIA TERENU		NR RYS.	
		2012-DOB-A.S.E-01	

ZESTAWIENIE POWIERZCHNI:			
POWIERZCHNIA BOISKA WIELOFUNKCYJNEGO:	1860,00 m ²		
POWIERZCHNIA BOISKA PIŁKARSKIEGO:	613,11 m ²		
POWIERZCHNIA Z KOSKI BETONOWEJ gr 6cm:	389,20 m ²		
POWIERZCHNIA Z KOSKI BETONOWEJ gr 8cm:	426,00 m ²		

UWAGA:
Prawa autorskie tego rysunku są własnością spółki ARCHISPORT
Niniejszy rysunek jest wydany pod warunkiem, że nie będzie kopiowany
ani udostępniany w całości lub częściowo bez uzgodnienia z ARCHISPORT Sp. z o.o.
Nie należy odnosić wymiarów z rysunku ani używać go jako szablonu
Przed przystąpieniem do prac budowlanych należy sprawdzić w naturze
W przypadku stwierdzenia niezgodności należy zwrócić się do projektanta.