


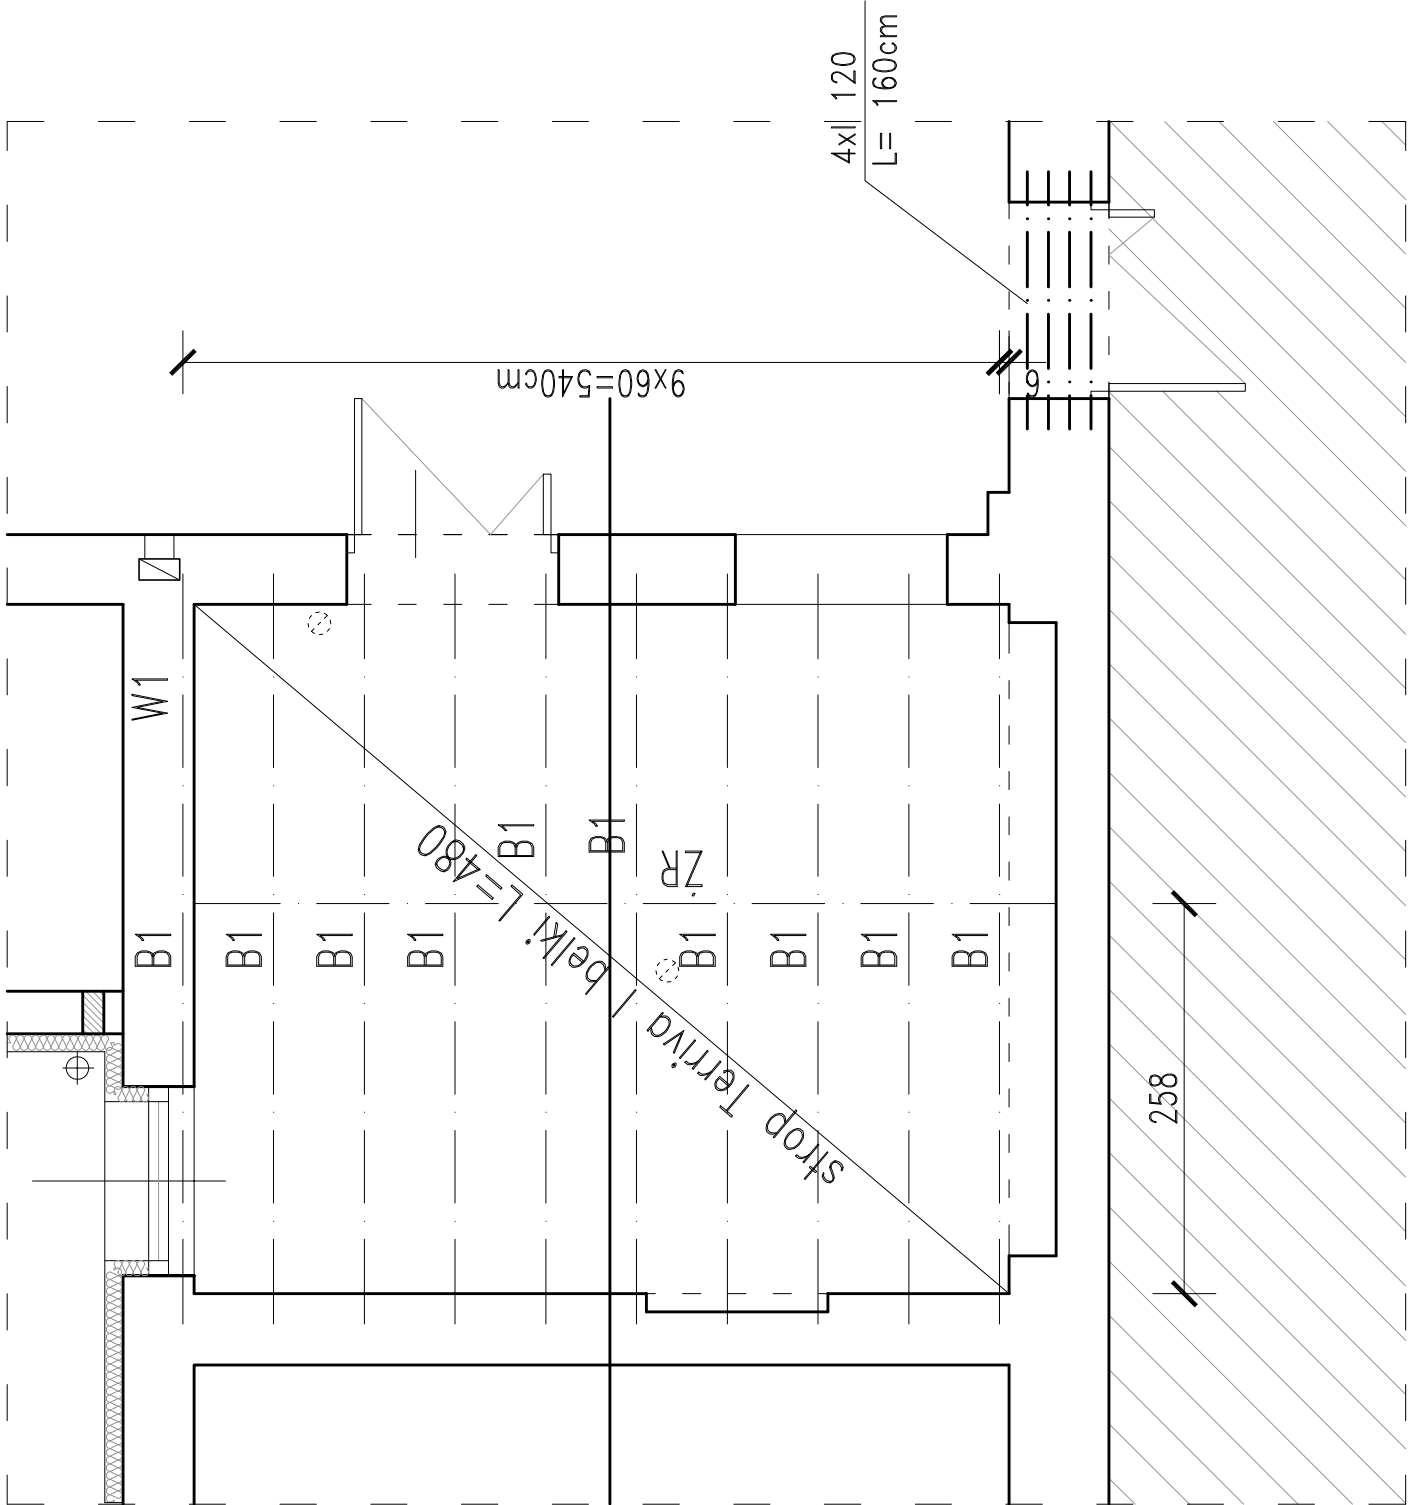

ZESTAWIENIE STROPU TERRIVA I

- Belki stropowe L=480cm – 10szt
- Pustaki stropowe 171 szt

UWAGA:

- ŻR – zebro rozdzielcze szerokość 7–10cm zbrojone 2#12
- Przed oparciem belek stropu Terriva wykuć gniazda w ścianie na głębokość 12cm
- W1 wieniec żelbetowy zbrojenie 4#10

■ pracownia:	ZAKŁAD PROJEKTOWO-USŁUGOWY mgr inż. Andrzej Mach 58-173 Rozłoka, Czernica 33		
■ projekt:	REMONT (PRZEBUDOWA) ŚWIETLICY WIEJSKIEJ Gniewków 44 (dz. nr 75/6, 213)		
■ inwestor:	Gmina Dobromierz 58-170 Dobromierz pl. Wolności 24		
■ projektant:	mgr inż. Andrzej Mach upr.nr UAN VI-F/3/65/90		
■ branża:	konstrukcja	■ stadium: projekt budowlany- zmiany	■ skala: 1:100
STROPODACH NAD KUCHNIĄ			
■ temat rysunku:			
data:		Legnica, styczeń 2014r.	
		■ nr rysunku: 1K	