


LEGENDA	
	ISTN. ŚCIANY Z CIEGŁY PEŁNEJ
	ISTN. ELEMENTY DO WYBURZENIA
	ZAMIEROWANIA OTWORÓW W ISTN. ŚCIANACH Z CIEGŁY PEŁNEJ
	PROJ. ŚCIANY DZIAŁONE Z BLOCZKÓW SILKA GR. 12cm
	WENTYLACJA GRANTYFACJA
	WENTYLACJA MECHANICZNA
	OKNA Z REGULOWANĄ GRATĄ NAWIENNA, ZESPÓŁONE DREWNIANE LUB PCV Z ZACHOWANIEM PIĘKOTNICH PODZIAŁÓW I WYMIARÓW
	160(90+70) NS 200(300) STOLARKA DRZWIOWA Z NAŚWIETLEM
	KRATKA ŚCIEKOWA ZE ZŁĄCZKA NA ZIMĄ I CIEPŁĄ WODĘ

- UWAGI**
- OBOWIĄZUJĄCE W POLSCE PRZEPISY BUDOWLANE MUSZĄ BYĆ DOTRZYMANE
 - DŁA ROBÓT BETONIARSKICH I ŻELBETOWYCH ŁĄCZNIE Z INSTALACJAMI I ZWIĄZANĄ I TYM PRZEBIEGANI OBOWIĄZUJĄ W PIERWSZEJ KOLEJNOŚCI RYS. WYKONAWCZE
 - DANE DOTYCZĄCE PODCIĄGÓW I SŁUPÓW ZAMARTE SĄ W PROJEKCIE KONSTR.
 - WYMIARY OKIEN PODANO W ŚWIEŁLE OŚCIEŻY
 - WYMIARY DRZWI PODANO W ŚWIEŁLE OŚCIEŻY
 - W PRZYPADKU STWIERDZENIA RÓŻNIC POMIĘDZY PROJEKTEM ARCHIT.
 - A PROJEKTAMI BRANŻOWYMI NALEŻY DO SPRAWDZENIA NA MIEJSCU BUDOWY WSZYSTKICH WYMIARÓW W PRZYPADKU STWIERDZENIA RÓŻNIC POMIĘDZY PROJEKTEM A STANEM ISTNIEJĄCYM NALEŻY TO OMÓWIĆ Z ARCHITEKTEM
 - W DRZWIACH DO POMIESZCZEŃ I BUDYNKU WYSOKOŚĆ PROGÓW NIE MOŻE PRZEKRACZAĆ 0,02 m
 - NINIEJSZY RYSUNEK MOŻNA ODDAĆ DO REALIZACJI TYLKO PO PODPISANIU
 - NINIEJSZY RYSUNEK JEST WAŻNY WŁĄCZNIE Z KOMPLETNĄ DOKUMENTACJĄ PROJEKTOWĄ, Z AKTUALNYMI PROJEKTAMI BRANŻOWYMI I OPISEM TECHN.

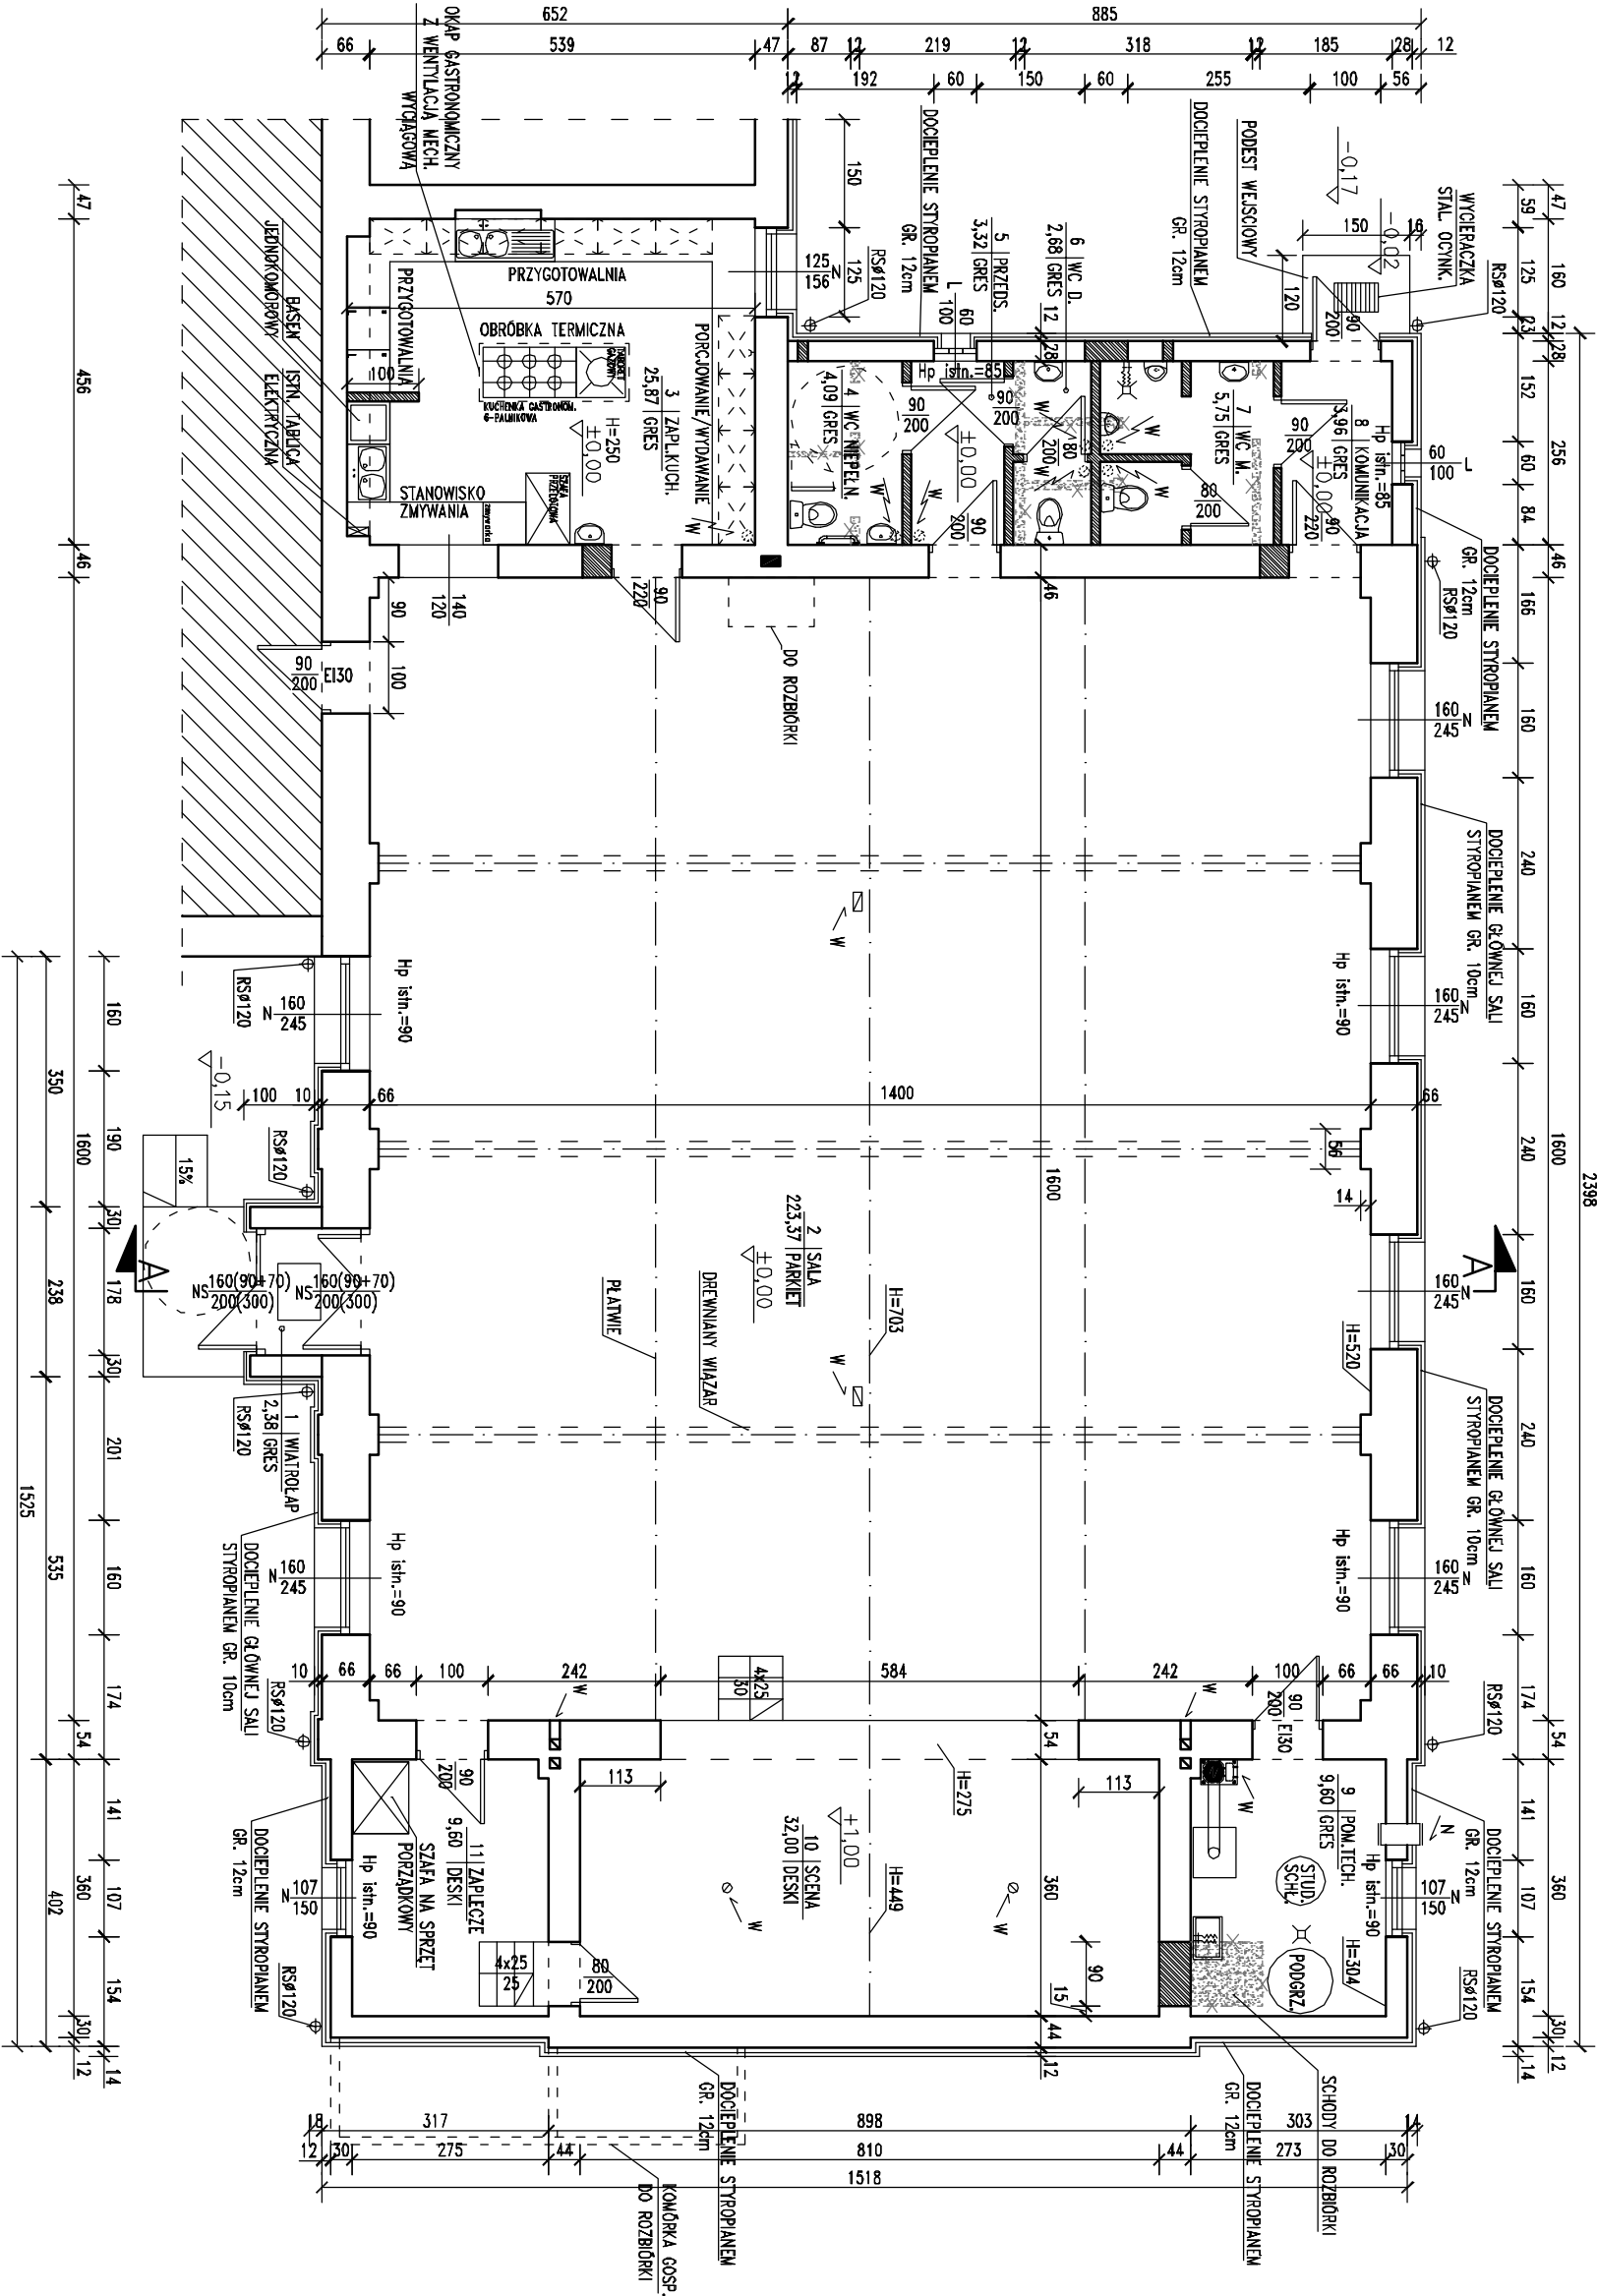

■ pracownik:		ZAKŁAD PROJEKTOWO-USŁUGOWY	
		mgr inż. Andrzej Mach	
		58-173 Rozłoka, Czernica 33	
■ projekt:		REMONT (PRZEBUDOWA) ŚWIETLICY WIEJSKIEJ	
		Gniewków 44 (dz. nr 75/6, 213)	
■ inwestor:		Gmina Dobromierz	
		58-170 Dobromierz pl Wołosz 24	
■ projektant:		arch. Krzysztof J. Chamieliec	
		ul.p.ni39189/LW w spec. architektonicznej	
■ branża:		architektura	
		projekt budowlany	
		skala: 1:100	
■ temat rysunku:		RZUT PRZYZIEMIEMIA	
data:		Legnica, grudeń 2012r.	
		nr rysunku: 1A	
WSZELKIE PRAWA ZASTRZEŻONE. Kopiowanie i rozpowszechnianie bez zezwolenia jest PRAWIE ZABRONIONE.			