


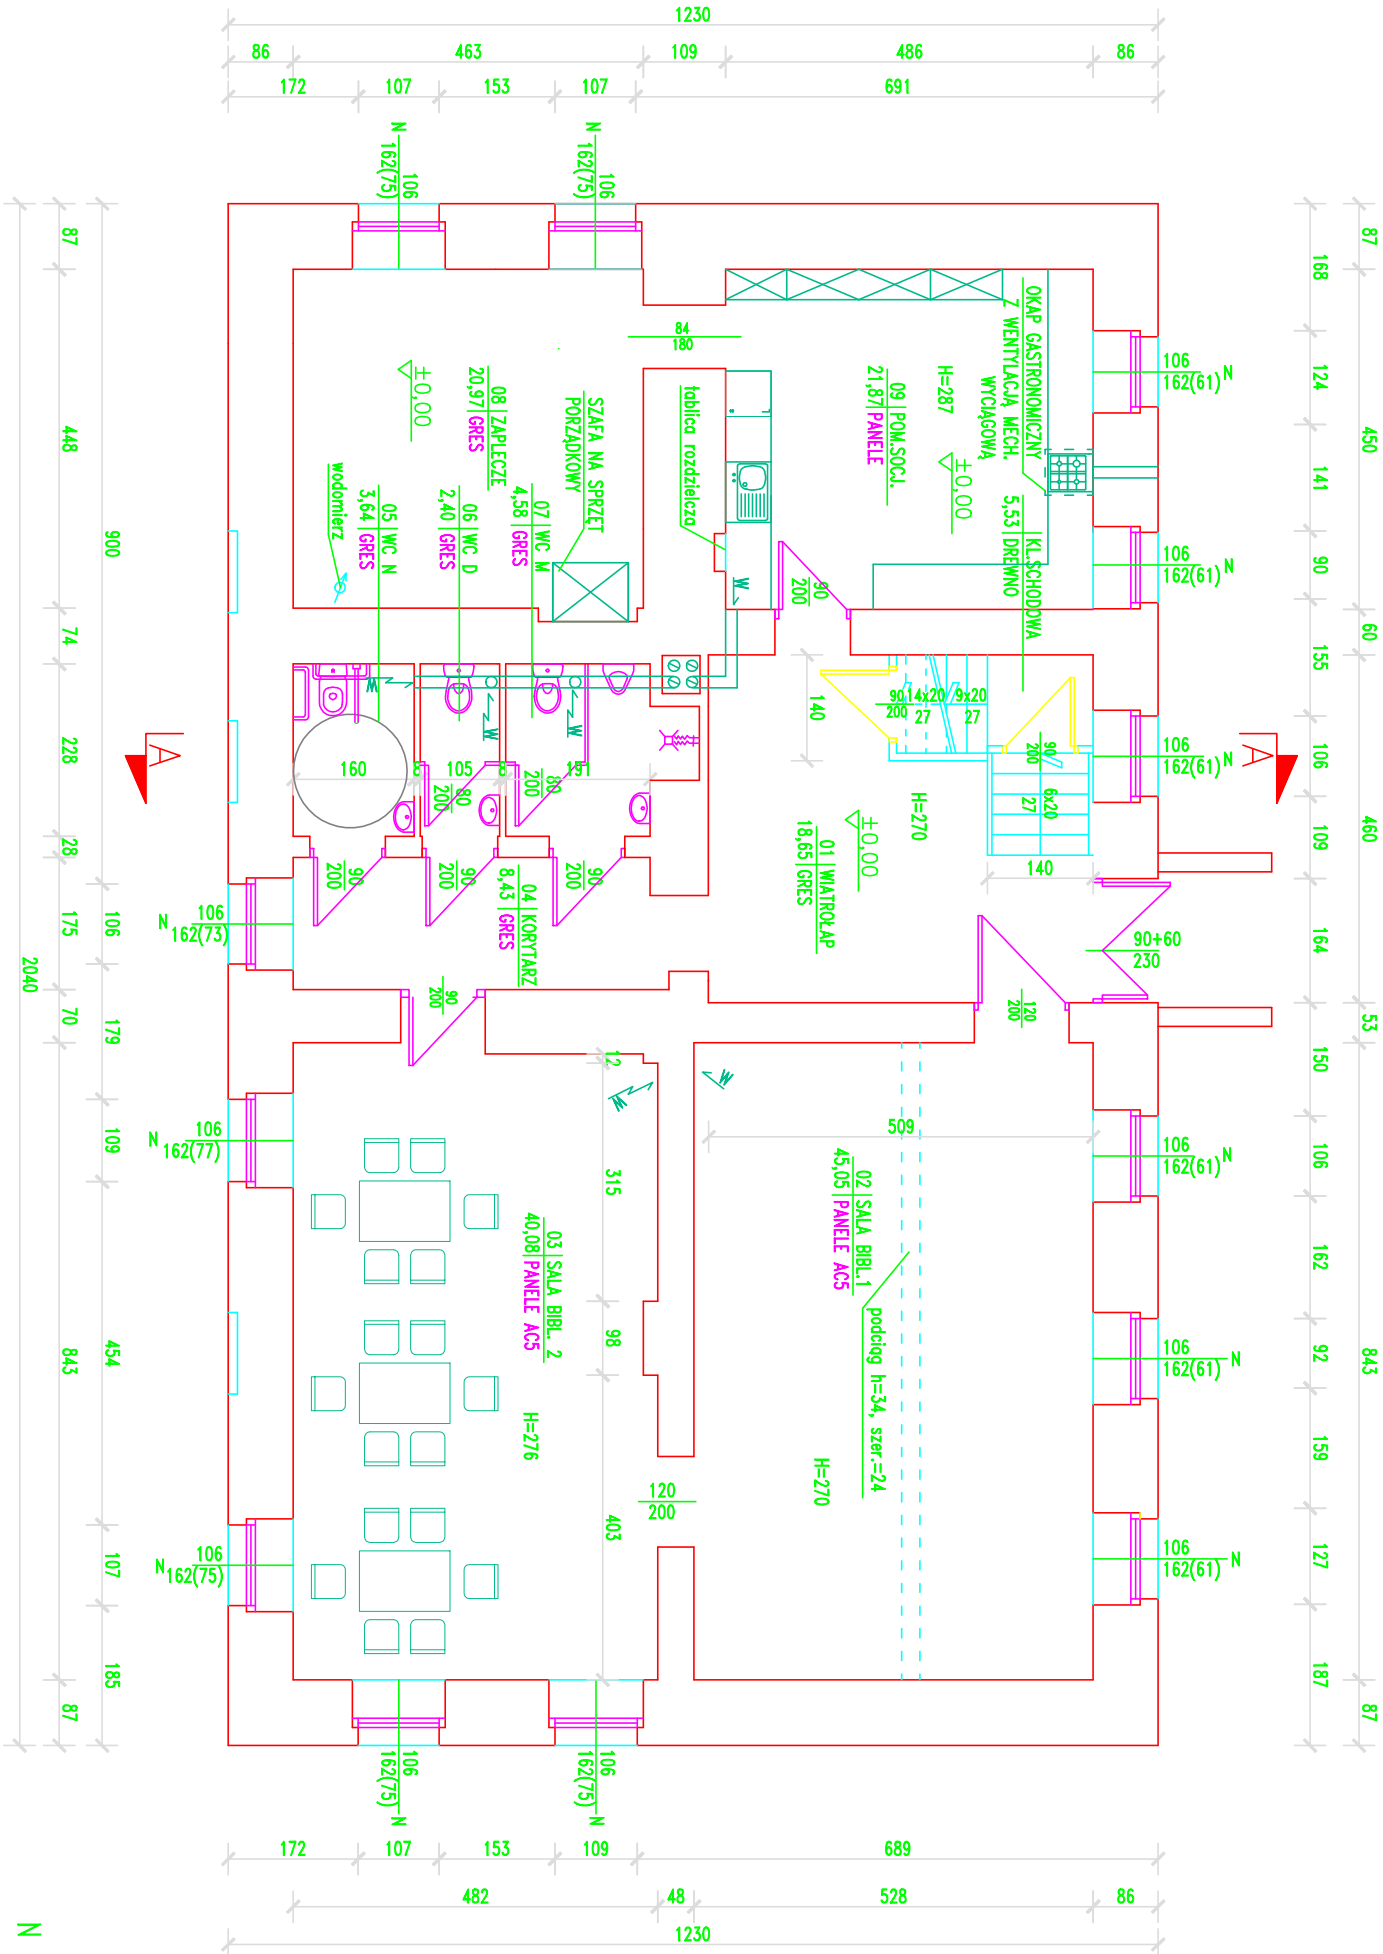

N nawiewniki okienne
elementy do wymiany

ZAKŁAD PROJEKTOWO-USŁUGOWY

mgr inż. Andrzej Mach

58-173 Rozłoka, Czeremba 33

projekt: REMONT ŚWIETLICY WIEJSKIEJ

Czeremba 8 (dz. nr 24/1)

inwestor: Gmina Dobromierz
58-170 Dobromierz pl. Wolności 24

projektant: arch. Krzysztof J. Charnielec
upr. nr 33/88/L w w spec. architektonicznej

branża: architektura
stadium: projekt budowlany
skala: 1:100

RZUT PARTERU

temat rysunku: Legnica, styczeń 2013r.
nr rysunku: 2A

UWAGI

- OBOWIAZUJĄCE W POLSCE PRZEPISY BUDOWLANE MUSZĄ BYĆ DOTRZYMANE
- DLA ROBÓT BETONIARSKICH I ŻELEBETOWYCH ŁĄCZNIE Z INSTALACJAMI I ZWIĄZANYMI Z TYM PRZEBIEGAMI OBOWIAZUJĄ W PIERWSZEJ KOLEJNOŚCI RYS. WYKONAWCZE
- DANE DOTYCZĄCE PODCIGÓW I SŁUPÓW ZAMARTE SĄ W PROJEKcie KONSTR.
- WYMIARY OKIEN PODANO W ŚWIEtLE OŚCIEŻY (PRZEŚCIGA)
- WYMIARY DRZWI PODANO W ŚWIEtLE OŚCIEŻY
- W PRZYPADKU ŚWIEtRZENIA RÓŻNIC POMIĘDZY PROJEKTEM ARCHIT. A WYKONANCIĄ JEST ZOBOWIĄZANY DO SPRAWDZENIA NA MIEJSCU BUDOWY WSZYStKICH WYMIARÓW W PRZYPADKU ŚWIEtRZENIA RÓŻNIC POMIĘDZY PROJEKTEM A STANEM ISTNIEJĄCYM Należy TO OMÓWIĆ Z ARCHITKTEM
- W DRZWIACH DO POMIESZCZEŃ I BUDYNKU WYSOKOŚĆ PROGÓW NIE MOŻE PRZEKRACZAĆ 0,02 m
- NINIEJSZY RYSUNEK MOŻNA ODDAĆ DO REALIZACJI TYLKO PO PODPISANIU
- NINIEJSZY RYSUNEK JEST WĄŻNY WŁĄCZNIE Z KOMPLETNIĄ DOKUMENTACJĄ PROJEKTOWĄ, Z AKTUALNYMI PROJEKTAMI BRANŻOWYMI I OPISEM TECHN.