


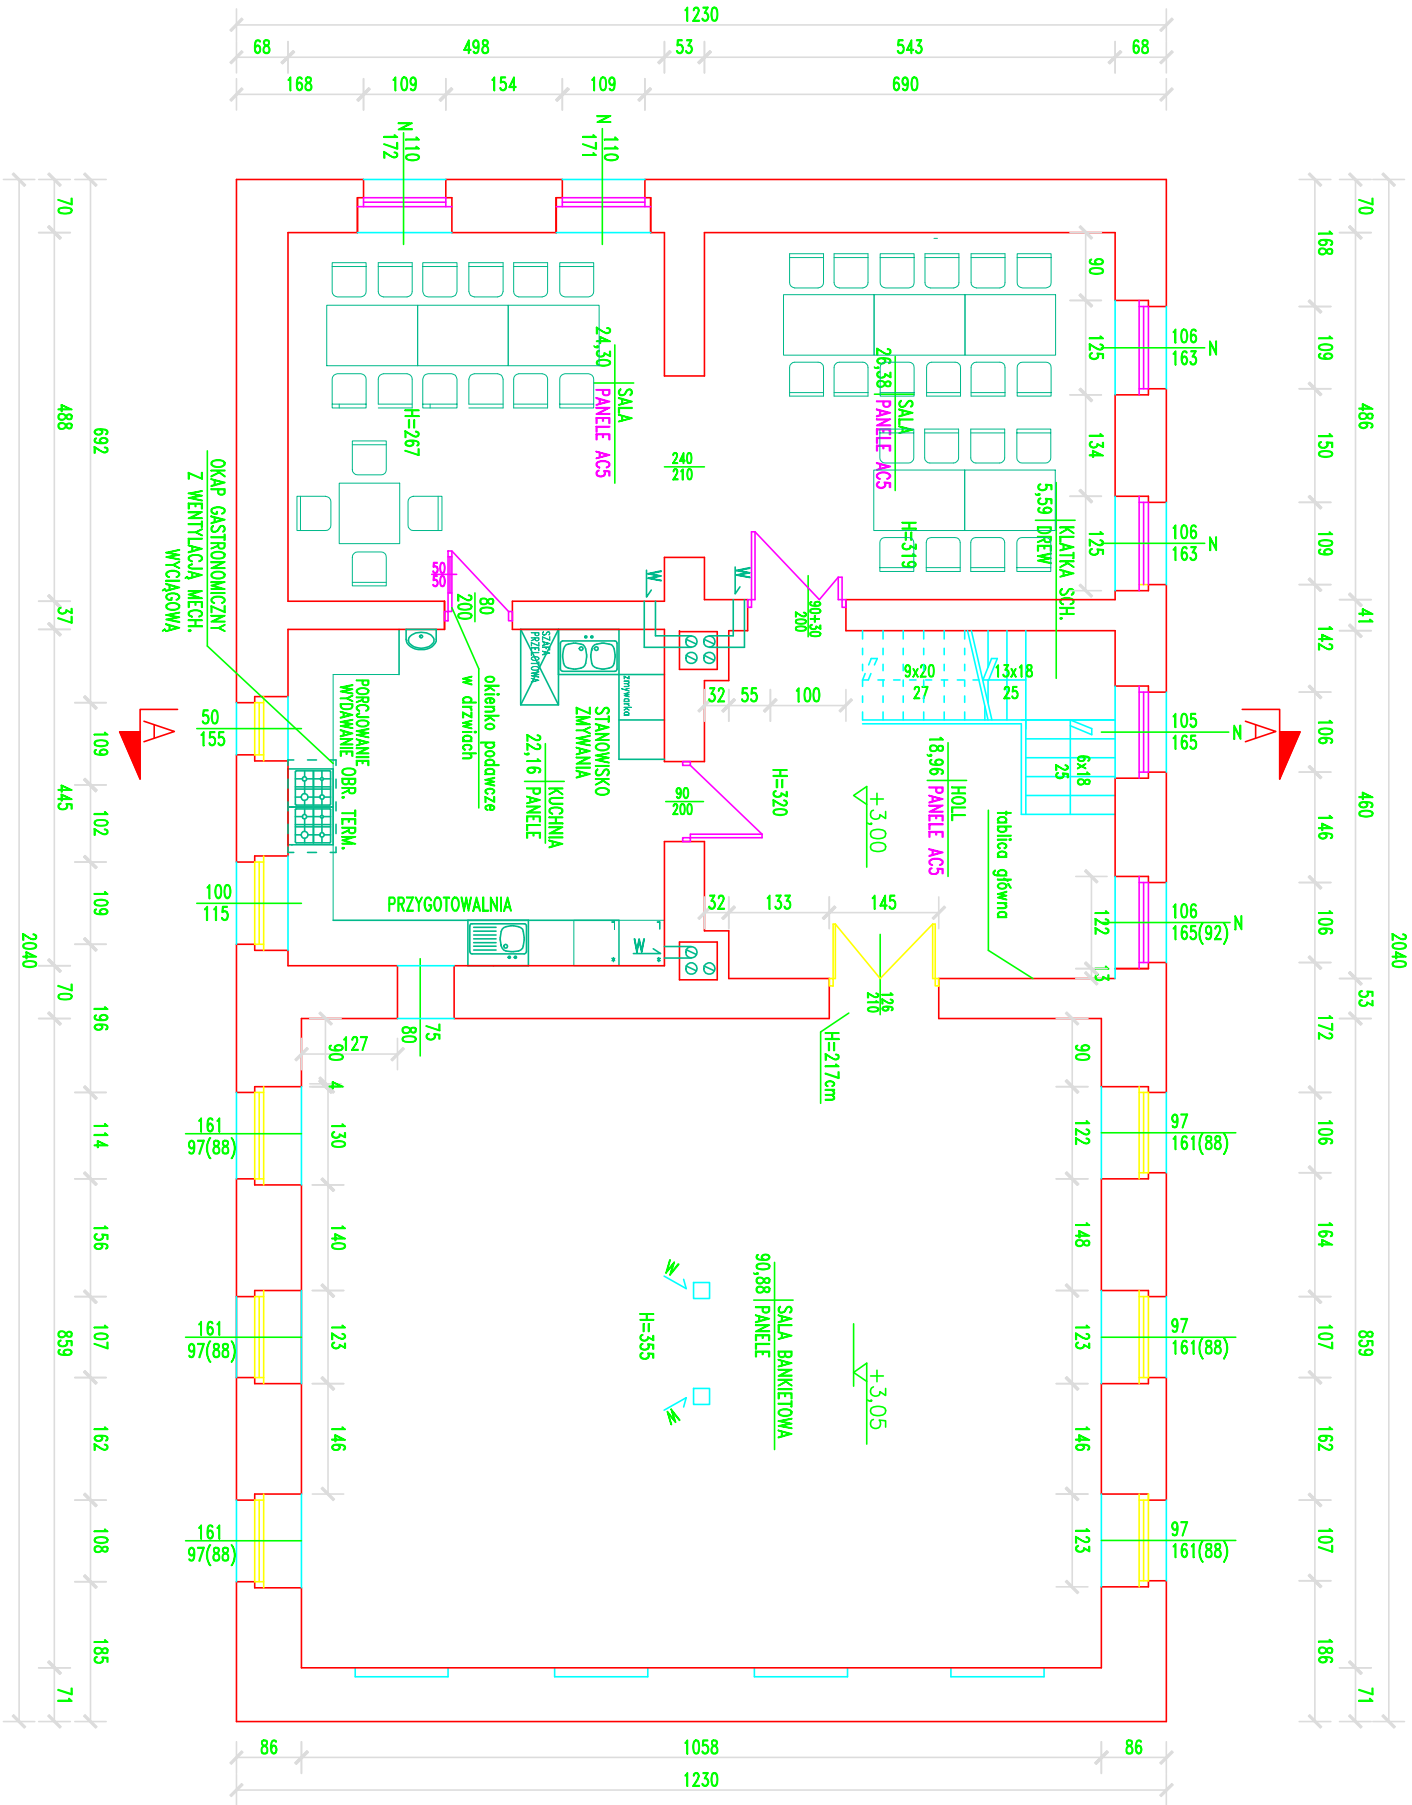

N nawiewniki okienne
elementy do wymiany

UWAGI

- OBOWIAZUJĄCE W POLSCE PRZEPISY BUDOWLANE MUSZĄ BYĆ DOTRZYMANE
- DLA ROBÓT BETONIARSKICH I ŻELEBOWYCH ŁĄCZNIE Z INSTALACJAMI I ZWIĄZANYMI Z TYMI PRZEBIEGAMI OBOWIAZUJĄ W PIERWSZEJ KOLEJNOŚCI RYS. WYKONAWCZE
- DANE DOTYCZĄCE PODCIGÓW I SŁUPÓW ZAMARTE SĄ W PROJEKcie KONSTR.
- WYMIARY OKIEN PODANO W ŚWIEtLE OŚCIEŻY (PRZEŁĘCIA)
- WYMIARY DRZWI PODANO W ŚWIEtLE OŚCIEŻY
- W PRZYPADKU STWIERDZENIA RÓŻNIC POMIĘDZY PROJEKTEM ARCHIT. A PROJEKTAMI BRANŻOWYMI NALEŻY TO OMÓWIĆ Z ARCHITEKTEM
- WYKONANCA JEST ZOBOWIĄZANY DO SPANUDZENIA NA MIEJSCU BUDOWY WSZYSTKICH WYMIARÓW W PRZYPADKU STWIERDZENIA RÓŻNIC POMIĘDZY PROJEKTEM A STANEM ISTNIEJĄCYM NALEŻY TO OMÓWIĆ Z ARCHITEKTEM
- W DRZWIACH DO POMIESZCZEŃ I BUDYNKU WYSOKOŚĆ PROGÓW NIE MOŻE PRZEKRACZAĆ 0.02 m
- NINIEJSZY RYSUNEK MOŻNA ODDAĆ DO REALIZACJI TYLKO PO PODPISANIU
- NINIEJSZY RYSUNEK JEST WAŻNY WYŁĄCZNIE Z KOMPLETĄ DOKUMENTACJĄ PROJEKTOWĄ, Z AKTUALNYMI PROJEKTAMI BRANŻOWYMI I OPISEM TECHN.

pracownia:

ZAKŁAD PROJEKTOWO-USŁUGOWY

mgr inż. Andrzej Mach

projekt:

REMONT ŚWIEtLICZY WIEJSKIEJ

Czerńca 8 (dz. nr 24/1)

inwestor:

Gmina Dobromierz

projektant:

arch. Krzysztof J. Chamielec

branża:

architektura

stadium:

projekt budowlany

skala:

1:100

temat rysunku:

RZUT PIĘTRA

data:

Legnica, styczeń 2013r.

nr rysunku:

3A

WSZELKIE PRAWA ZASTRZEŻONE. Kopiowanie i rozpowszechnianie bez zezwolenia jest PRAWNIE ZABRONIONE