


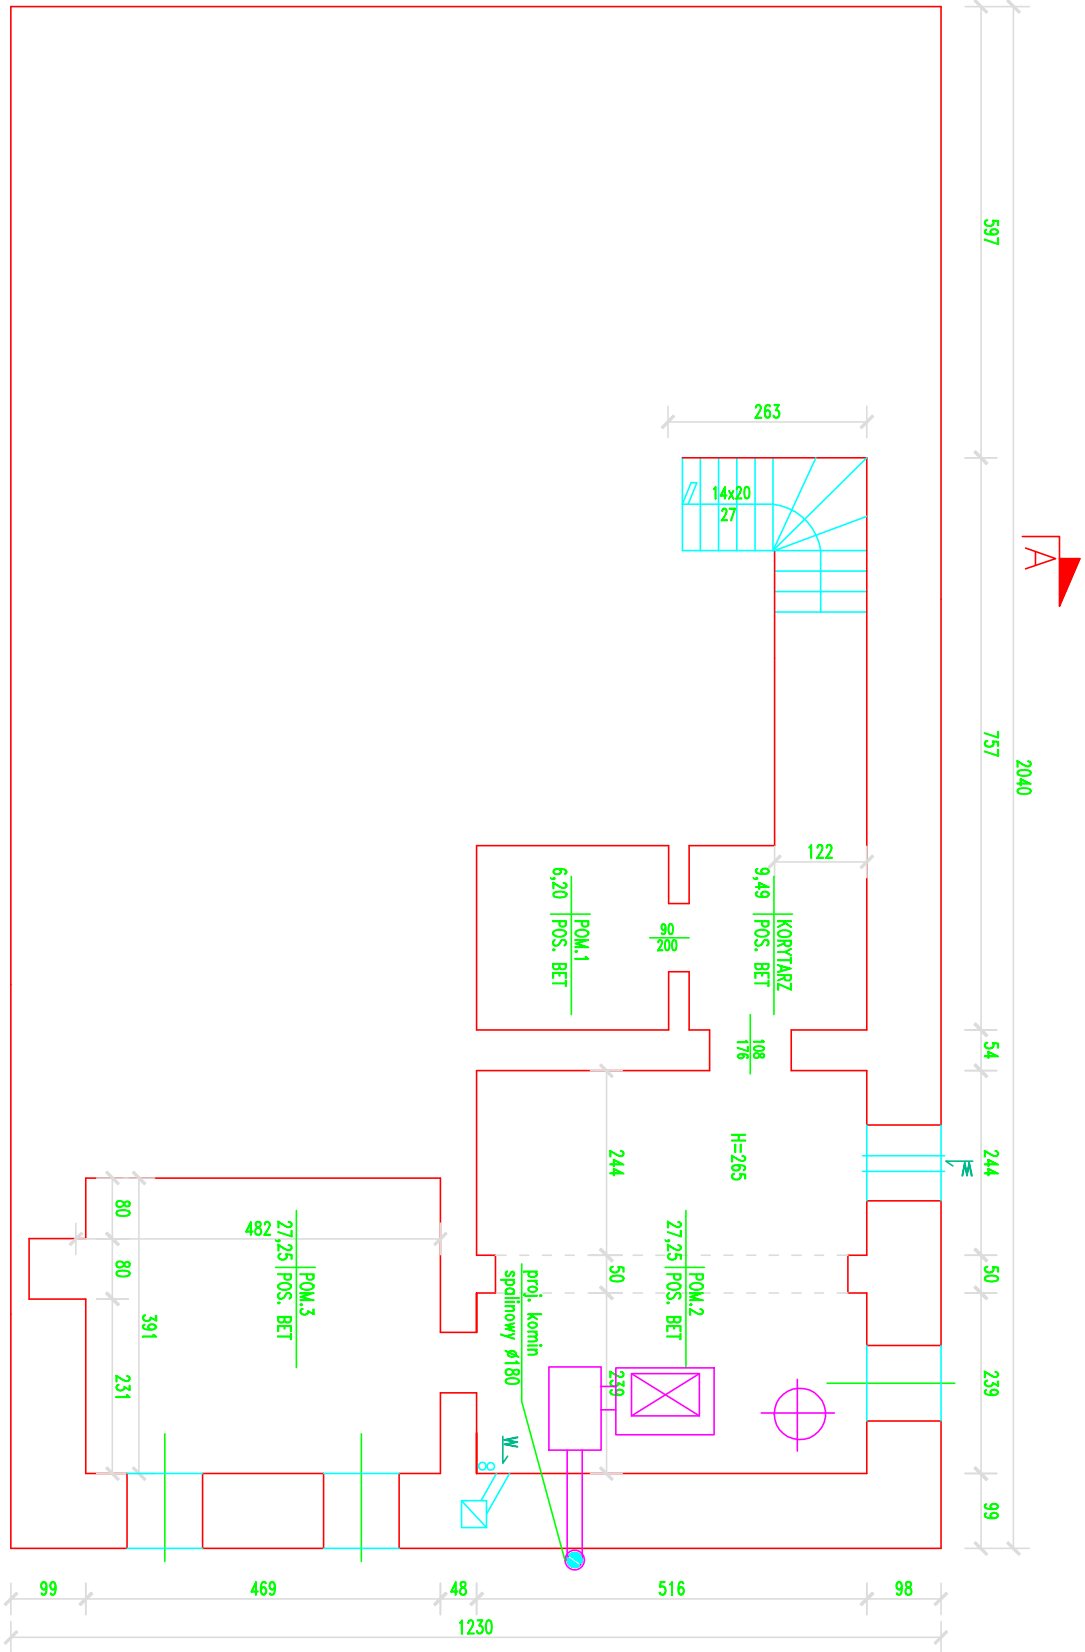

elementy do wymiary

UWAGI

- OBOWIAZUJĄCE W POLSCE PRZEPISY BUDOWLANE MUSZĄ BYĆ DOTRZYMANE
- DLA ROBÓT BETONIARSKICH I ŻEBIETOWYCH ŁĄCZNIE Z INSTALACJAMI I ZWIĄZANYMI Z TYMI PRZEBIEGAMI OBOWIAZUJĄ W PIERWSZEJ KOLEJNOŚCI RYS. WYKONAWCZE
- DANE DOTYCZĄCE PODCIGÓW I SŁUPÓW ZAMARTE SĄ W PROJEKcie KONSTR.
- WYMIARY OKIEN PODANO W ŚWIEtLE OŚCIEŻY (PRZEJŚCIA)
- WYMIARY DRZWI PODANO W ŚWIEtLE OŚCIEŻY
- W PRZYPADKU ŚWIEtRZENIA RÓŻNIC POMIĘDZY PROJEKTEM ARCHIT. A PROJEKTAMI BRANŻOWYMI NALEŻY TO OMÓWIĆ Z ARCHITEKTEM
- WYKONANCA JEST ZOBOWIĄZANY DO SPANDEZENIA NA MIEJSCU BUDOWY WSZYStKICH WYMIARÓW W PRZYPADKU ŚWIEtRZENIA RÓŻNIC POMIĘDZY PROJEKTEM A STANEM ISTNIEJĄCYM NALEŻY TO OMÓWIĆ Z ARCHITEKTEM
- W DRZWIACH DO POMIESZCZEŃ I BUDYNKU WYSOKOŚĆ PROGÓW NIE MOŻE PRZEKRACZAĆ 0,02 m
- NINIEJSZY RYSUNEK MOŻNA ODDAĆ DO REALIZACJI TYLKO PO PODPISANIU
- NINIEJSZY RYSUNEK JEST WAŻNY WYŁĄCZNIE Z KOMPLETNA DOKUMENTACJĄ PROJEKTOWĄ, Z AKTUALNYMI PROJEKTAMI BRANŻOWYMI I OPISEM TECHN.

ZAKŁAD PROJEKTOWO-USŁUGOWY

mgr inż. Andrzej Mach

58-173 Rozłoka, Czernica 33

REMONT ŚWIEtLICZY WIEJSKIEJ
Czernica 8 (dz. nr 24/1)

inwestor:
Gmina Dobromierz

58-170 Dobromierz pl. Wolności 24

projektant:
arch. Krzysztof J. Chamielec

upr. nr 33/88/L w w spec. architektonicznej

branża: architektura
stadium: projekt budowlany

skala: 1:100

RZUT PIWNIC

temat rysunku:

data:

Legnica, styczeń 2013r.

nr rysunku: 1A

WSZELKIE PRAWA ZASTRZEŻONE. Kopiowanie i rozpowszechnianie bez zezwolenia jest PRAWNIE ZABRONIONE