


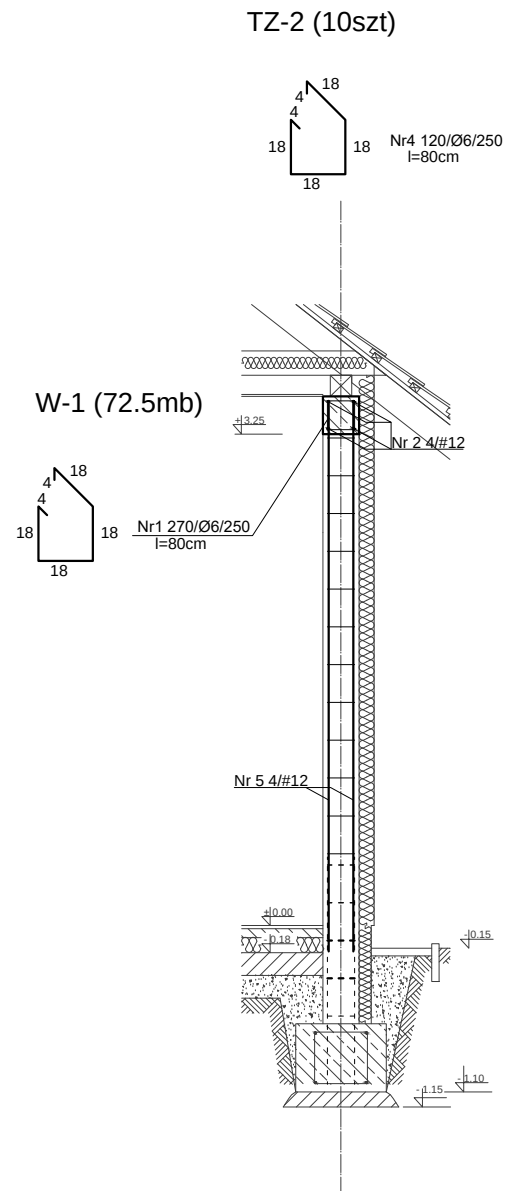

ZESTAWIENIE ELEMENTÓW		
1	L-19N-210	2
2	L-19N-180	8
3	L-19N-150	10
4	L-19N-100	6
5	L-19 -120	6

TZ-2 - TRZPIEŃ
wymiar w przekroju 24x24cm
beton B25 (C20/25)
zbrojenie 4#12 A-IIIIN
strzemiona Ø6 A-I

■ pracownia:	ZAKŁAD PROJEKTOWO-USŁUGOWY mgr inż. Andrzej Mach 58-173 Roztoka, Czernica 33		
■ projekt:	Świetlica wiejska Jaskulin dz. nr. 82/1, 81, obr. Jaskulin		
■ inwestor:	Gmina Dobromierz 58-170 Dobromierz ul. Plac Wolności 24		
■ projektant:	mgr inż. Andrzej Mach upr.nr UAN VI-F/3/65/90 w spec. konstrukcyjno -budowlanej		
■ sprawdzający:	inż. Peter Bohrandt upr.nr 35/81/Lw w spec. konstrukcyjno -budowlanej		
■ branża:	konstrukcja	■ stadium:	projekt budowlany
			■ skala: 1:100/20
■ temat rysunku: RZUT PARTERU			
data:			■ nr rysunku:
Legnica, 20.03.2017			2K
WSZELKIE PRAWA ZASTRZEŻONE. Kopiowanie i rozpowszechnianie bez zezwolenia jest PRAWNIE ZABRONIONE			