

ZESTAWIENIE POMIARÓW		
Nr	NAZWA POMIARU	POW [m ²]
0.1	KORYTAZ	10.83000
0.2	SALA	34.65000
0.3	SALA	71.53000
0.4	POMIESZCZENIE	6.45000
0.5	KORYTAZ	12.63000
0.6	KUCHNIA	18.40000
0.7	TOALETA MĘSKA+PRZEDSIÓNEK	12.00000
0.8	TOALETA DAMSKA – PRZEDSIÓNEK	6.47000
0.9	TOALETA DAMSKA	7.63000
0.10	PRZEDSIÓNEK	6.09000
0.11	POMIESZCZENIE MAGAZYNOWE	4.22000
0.12	POM. TECHNICZNE	27.71000
K	KLAKA SCHODOWA	9.88000
RAZEM POWIERZCHNIA:		228.49

- LEGENDA:

SCIANY ISTNIEJĄCE

WYBURZENIA/DEMONTAŻE/ROZBIÓRY

ZAKRYCIE

ISTNIEJĄCE DRZWI – BEZ ZMIAN

PROJEKTOWANE DRZWI 90/200CM Z PODCIĘCIEM WENTYLACYJNYM (TOILET)

PROJEKTOWANE DRZWI SYSTEMOWE SZER. 80CM

PROJEKTOWANE DRZWI 90/200CM

PROJEKTOWANE OKNA PCV W KOLORZE RAL 1013

PROJEKTOWANE SCIANY GK NA PEWĄ WYSOKOŚĆ POMIESZCZENIA

PROJEKTOWANE SCIANY SYSTEMOWE

WENTYLACJA GRANTYJACJONNA (TOILETY), WENTYLATOR W SIFONIE, WPUŁY DO ISTNIEJĄCEGO KANAŁU GRANTYJACJONNEGO

KOTA WYSOKOŚCOWA PROJEKTOWANA

KOTA WYSOKOŚCOWA ISTNIEJĄCA

UWAGI:

1. Zakres wykonania i obowiązków przy robotach budowlanych zgodnie ze sztuką budowlaną (Wzrostki techniczne Wykonania i Obrotu Roboty Budowlano-Montażowych).

2. Wszystkie zastosowane w projekcie materiały, rozwiązania techniczne i urządzenia będą odpowiadały normom bezpieczeństwa p.poż. i dbp (posiadają odpowiednie atesty i aprobaty).

3. Wszystkie rozwiązania techniczne związane z określonym technologią należy wykonać dokładnie wg wytycznych i zaleceń producenta.


4. Uwagi i opisy zamieszczone w części rys. projektu stanowią integralną część niniejszego opracowania.

5. Ze względu na charakter wymiarów, otwory i rzędy należy sprawdzić na budowie, a w przypadku wystąpienia różnic projektowany układ należy dostosować do stanu istniejącego.

6. Projekt jest chroniony prawem autorskim (Dz.U. 94.24.83). Wszystkie informacje zawarte w tym projekcie stanowią własność intelektualną autorów projektu i nie wolno ich użyć porównanie i reprodukcję bez pisemnej zgody autorów.

7. Wszystkie projekty instalacji, wyposażenia, montażu urządzeń technologicznych nie objęte zakresem projektu budowlanego – wykonawczego przez jednostkę projektową „Pracownia Projektowa Katarzyna Skaza-Ożimek”, wymagają uzgodnienia z firmą „Pracownia Projektowa Katarzyna Skaza-Ożimek”, wskazanych przez nią projektantów lub jednostki projektowe. Błąd uzgodnienia zdejmuje odpowiedzialność z jednostki projektowej „Pracownia Projektowa Katarzyna Skaza-Ożimek” za skutki takiego działania.

rynek
stropień (łamda 0,033 W/(mK)) 12cm
ściana śniegowa

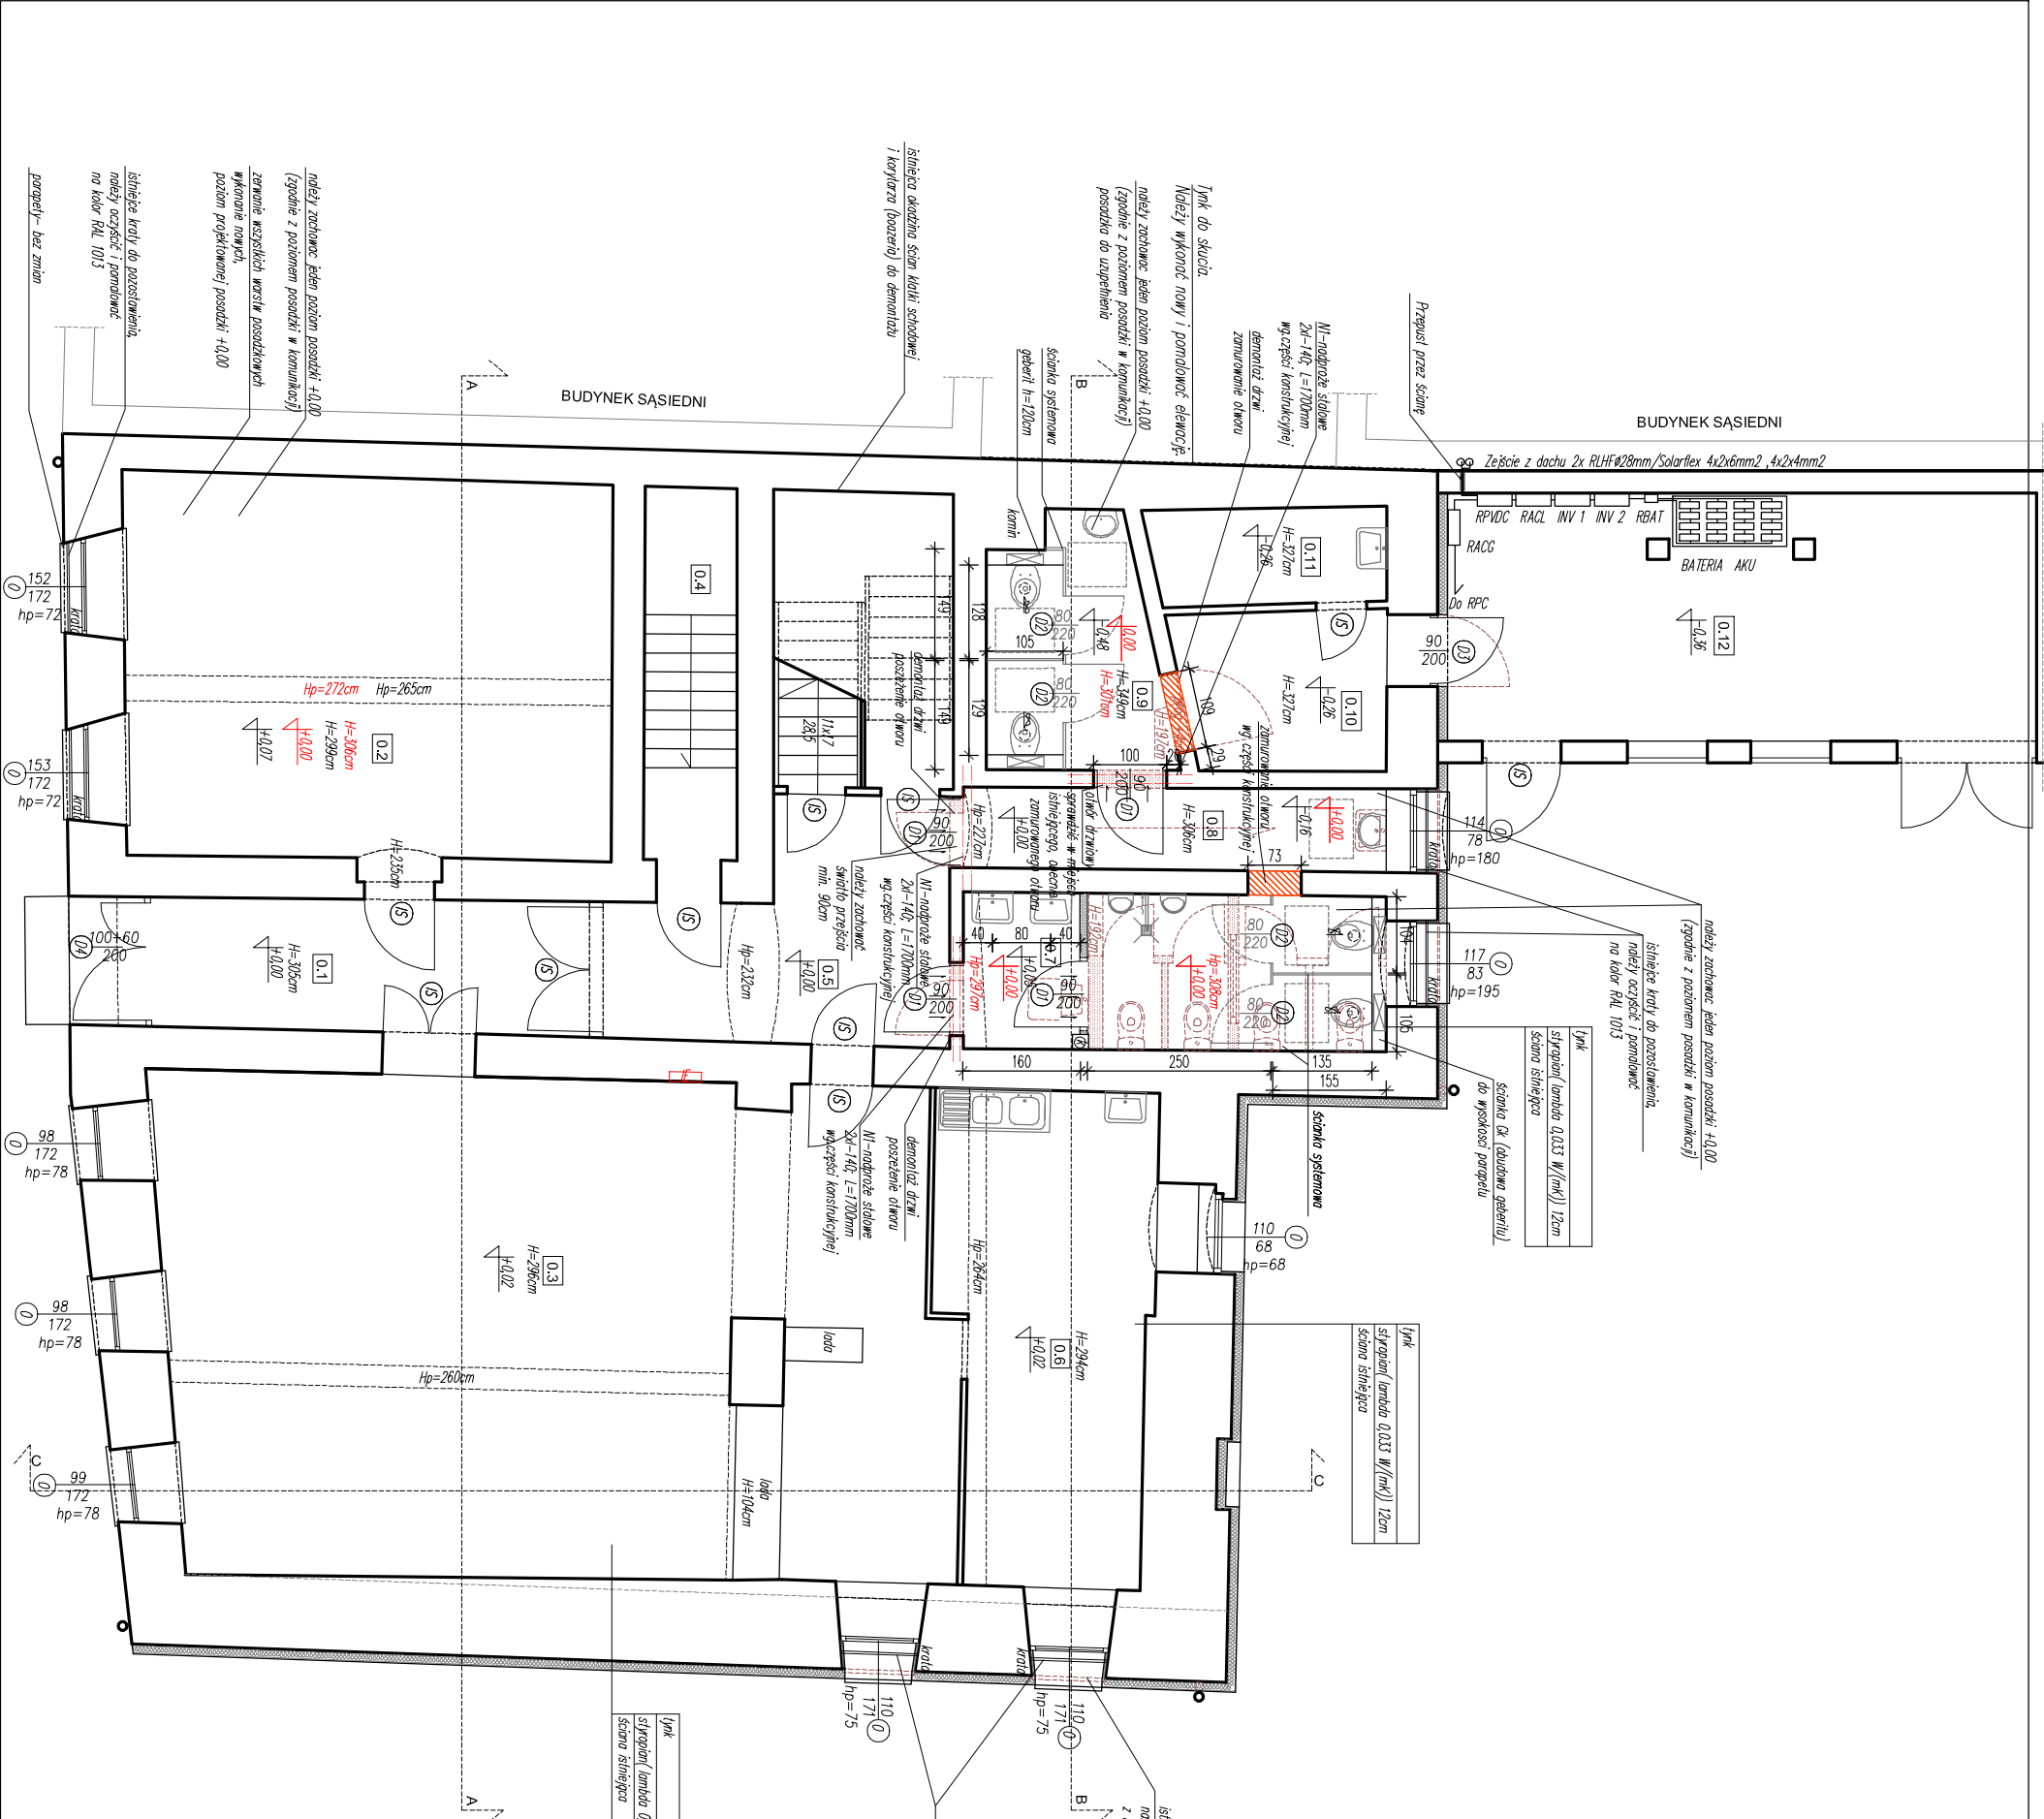

PRACOWNIA PROJEKTOWA KATARZYNA SKAZA-OZIMEK				
UL. MODRZEWIOWA 13, 55-040 BIELANY WROCŁAWSKIE				
TEL. / FAX 71 311 03 47				
TEMAT	TERMOMODERNIZACJA GMINNEGO OŚRODKA KULTURY, SPORTU I REKREACJI			
LOKALIZACJA	GOKSIR W DOBROMIERZU Pl. Wolności 19, 58-170 Dobromierz, działka 137/33, obręb Dobromierz, powiat świdnicki			
INWESTOR	Gmina Dobromierz Pl. Wolności 24, 58-170 Dobromierz			
ARCHITEKTURA	PROJEKTANT mgr inż. arch. Radosław Boguszewski upr. nr 37DSOKK2011	OPRACOWAŁ mgr inż. Justyna Kościak		
ARCHITEKTURA	PROJEKTANT OPRACOWUJĄCY mgr inż. arch. Jarosław Komlak upr. nr 334/87UW			
TEMAT RYSUNKU	RZUT PARTERU			
DATA 03.2016	STADIUM PB	NR RYS. 02A	SKALA 1:100	REWIZJA A