
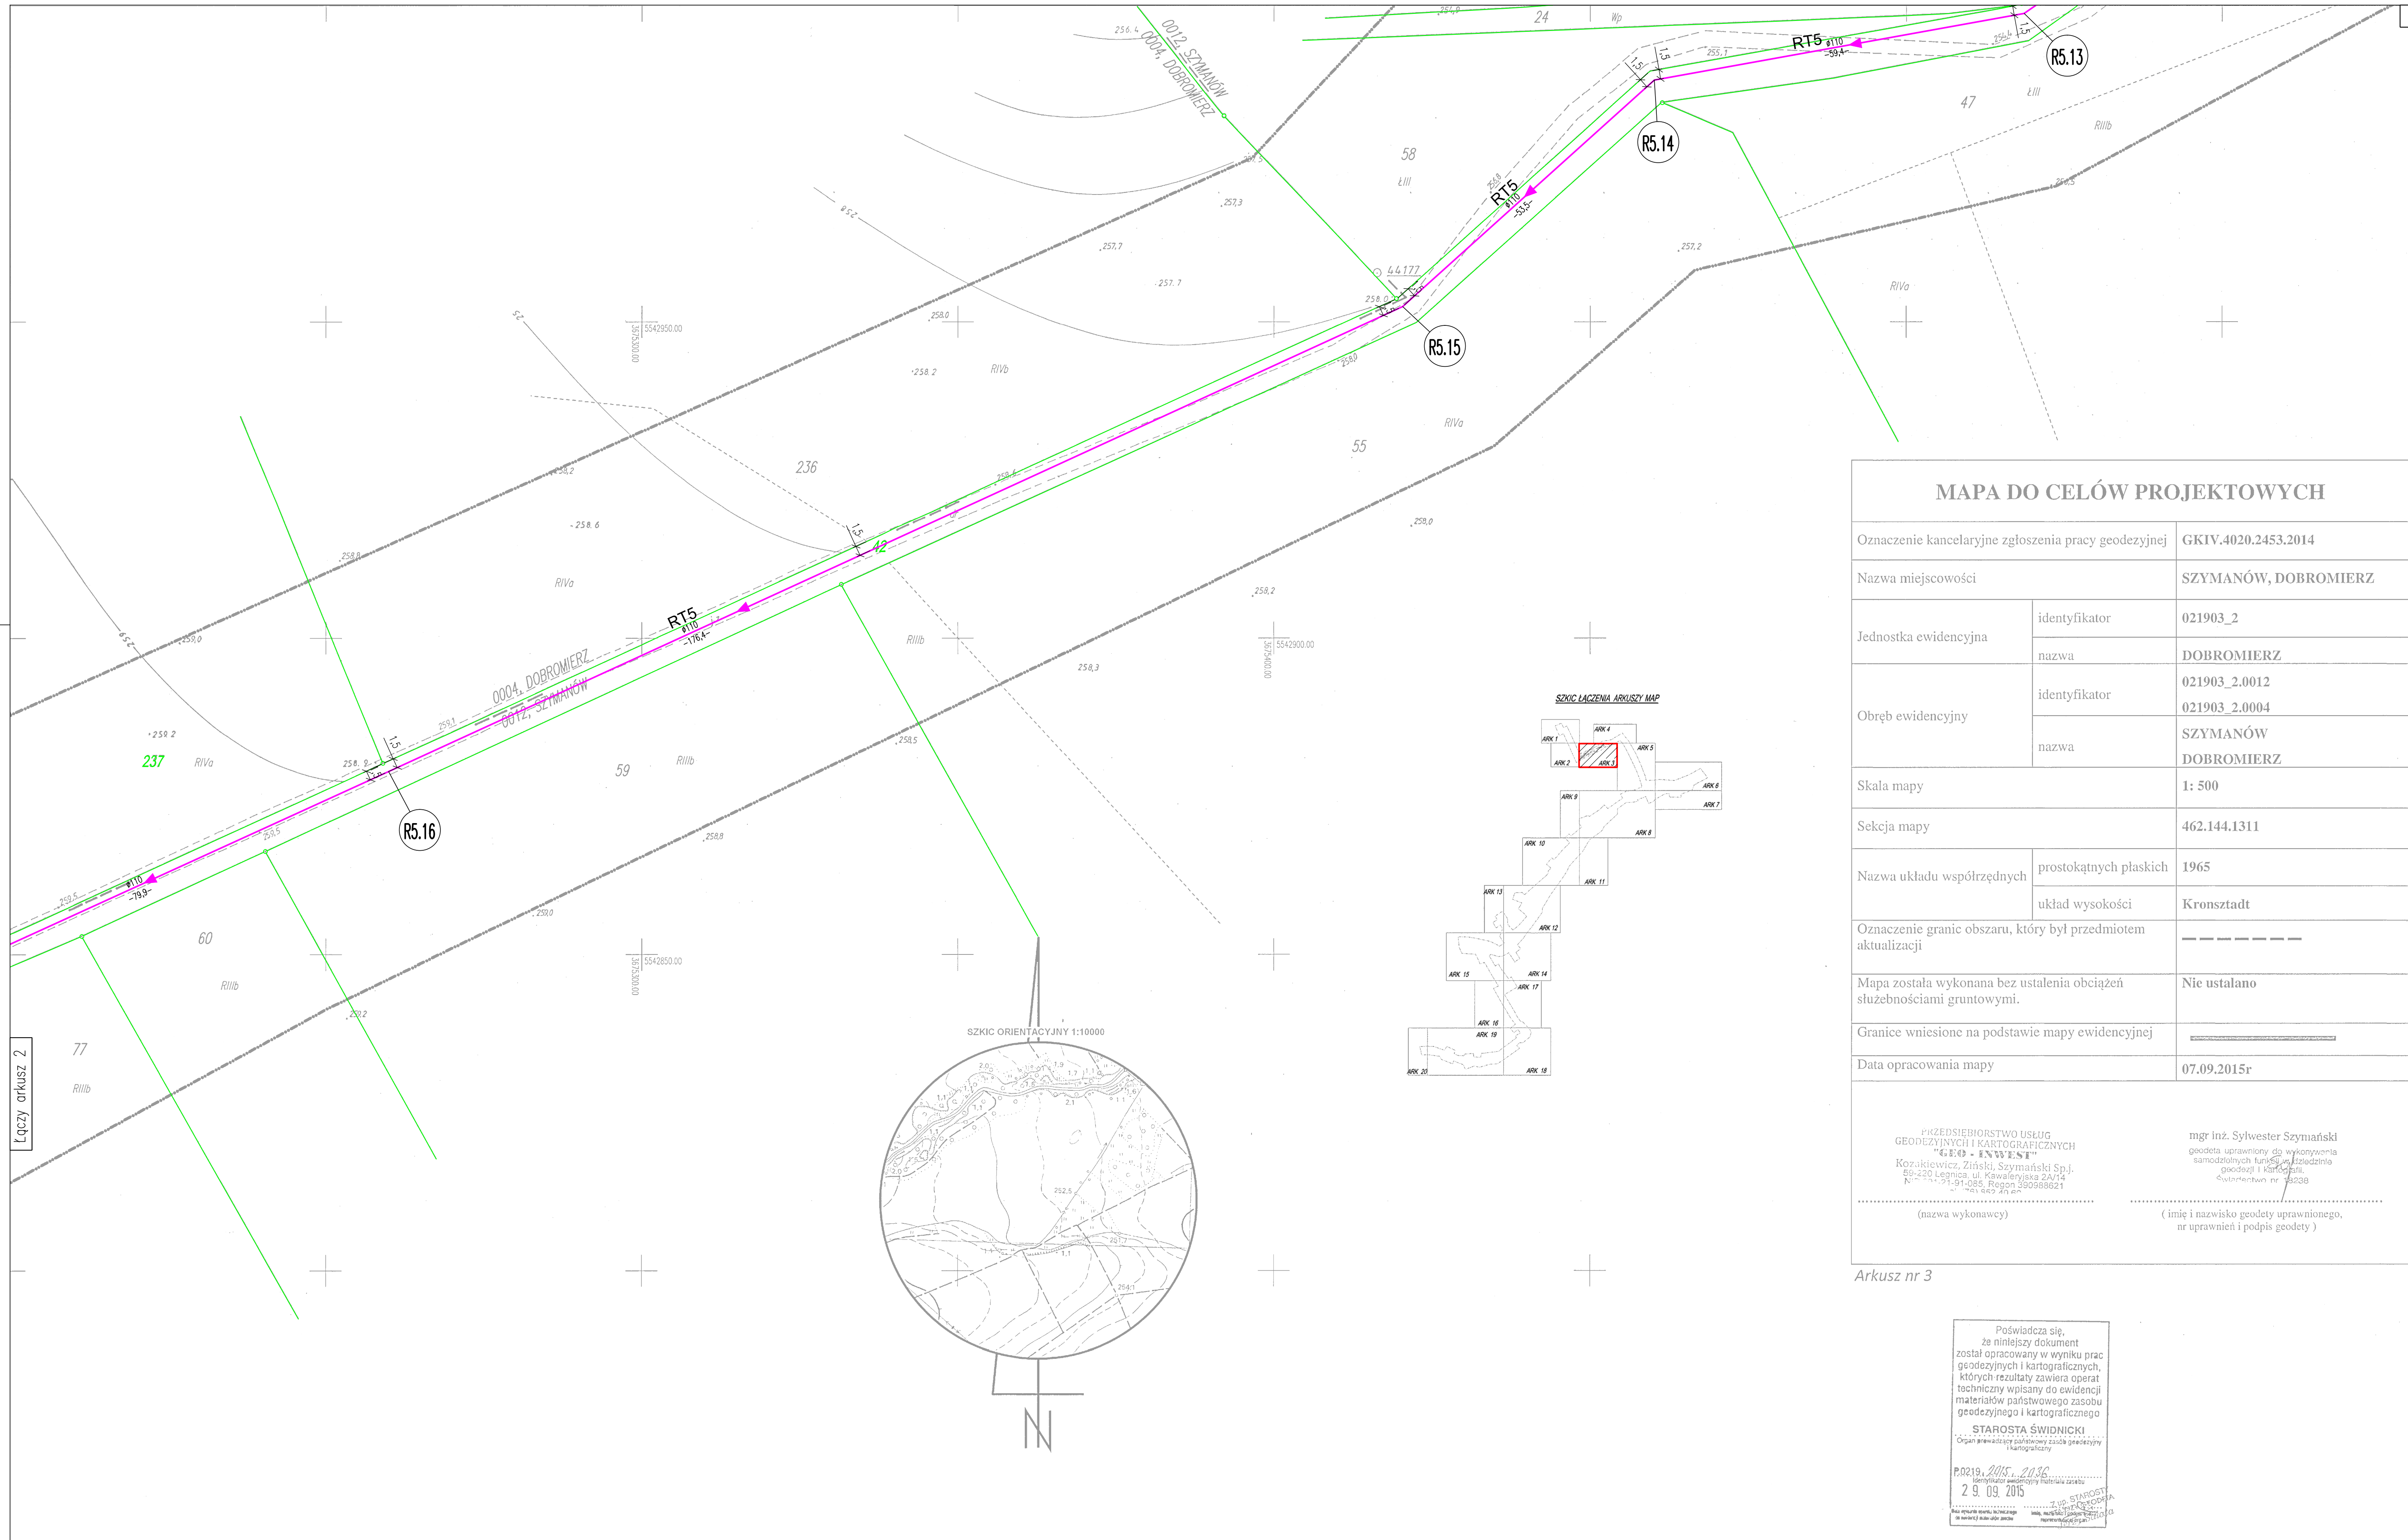


 

Łączy arkusz 4

Łączy arkusz 5

OZNACZENIA:	
	Numery działek objęte inwestycją
	Granice działek
NOWOPROJEKTOWANE ORAZ ZACHOWANE ODKINIĘTE ELEMENTY KANALIZACJI UJEJTE W PROJ. BUDOWLANYM ZAMIENNYM W ROKU 2016	
 RT1 -10,0- #110	Rurociąg tłoczny Nazwa i numer rurociągu tłoczego Długość odkinięcia rurociągu tłoczego [m] Średnica rurociągu tłoczego [mm], materiał PE
	Punkt lokalizacyjny (węzeł) na rurociągu tłoczonym

PROJEKT BUDOWLANY ZAMIANY			
P. I. O. S. EKOWOD Sp. z o.o. 51-608 Wrocław, ul. A. M. Ł. Rytyckiego 16, tel: (71) 348 63 17			
Nazwa i adres objektu budowlanego:	Szac. kanalizację sanitarnej z przyłączami z miejscowości Jaszkulin, Stodkowiec i Szymonów wraz z przebiegiem do oczyszczalni ścieków w Serwinowie Gmina Dobroszyca Powiat średzki, woj. dolnośląskie		Data: 08.2016r.
Specjalności i numery uprawnień budowlanych do sporządzania projektów:	Podpis		Nr rys.: 3
Projektant: mgr inż. Wojciech MICHAŁAK Spec. instalacyjno-inżynieryjno w zakresie: fałci wodociąg. i kanalizacj. 454/94/UW			
Sprawdzający: mgr inż. Szymon KARBOWIAK Spec. instalacyjno w zakresie ściek. sanitarnych i urządzeń czyszcz. wodoszcz. i kanalizacj. 300/005/11			
Przedmiot: Projekt zagospodarowania i uzbrojenia terenu – arkusz 3			Skala: 1:500
rysunek:			

MAPA DO CELÓW PROJEKTOWYCH

Oznaczenie kancelaryjne zgłoszenia pracy geodezyjnej		GKIV.4020.2453.2014
Nazwa miejscowości		SZYMANÓW, DOBROMIERZ
Jednostka ewidencyjna	identyfikator	021903_2
	nazwa	DOBROMIERZ
Obręb ewidencyjny	identyfikator	021903_2.0012 021903_2.0004
	nazwa	SZYMANÓW DOBROMIERZ
Skala mapy		1: 500
Sekcja mapy		462.144.1311
Nazwa układu współrzędnych	prostokątnych płaskich	1965
	układ wysokości	Kronstadt
Oznaczenie granic obszaru, który był przedmiotem aktualizacji		-----
Mapa została wykonana bez ustalenia obciążeń służebnościami gruntowymi.		Nie ustalano
Granice wniesione na podstawie mapy ewidencyjnej		-----
Data opracowania mapy		07.09.2015r
PRZEDSIĘBIORSTWO USŁUG GEODEZYJNYCH I KARTOGRAFICZNYCH "GEO - INWEST" Kozakiewicz, Zbigniew, Szymański Sp. j. 69-230 Łępnica, ul. Kawalerijska 2A/17 NIP 781-91-085, Regon 390988621 tel. 71 429 40 40		mgr inż. Sylwester Szymański geodeta uprawniony do wykonywania samodzielnych funkcji geodetów geodezji i kartografii, Świadczenie nr 15238
(nazwa wykonawcy)		(imię i nazwisko geodety uprawnionego, nr uprawnień i podpis geodety)

Arkusz nr 3

Poświadcza się,
 że niniejszy dokument
 został opracowany w wyniku prac
 geodezyjnych i kartograficznych,
 których rezultaty zawiera operat
 techniczny wpisany do ewidencji
 materiałów państwowego zasobu
 geodezyjnego i kartograficznego
 STAROSTA ŚWIDNICKI
 Organ nadzoru państwowego zasobu geodezyjnego
 i kartograficznego

P.0219, 2015, 2036
 Identyfikator ewidencyjny materiału zasobu
 2 9 09 2015

ZUP STAROSTA ŚWIDNICKI
 2015

Data wydania dokumentu technicznego
 lub ewidencji: 29.09.2015

Data wydania dokumentu technicznego
 lub ewidencji: 29.09.2015