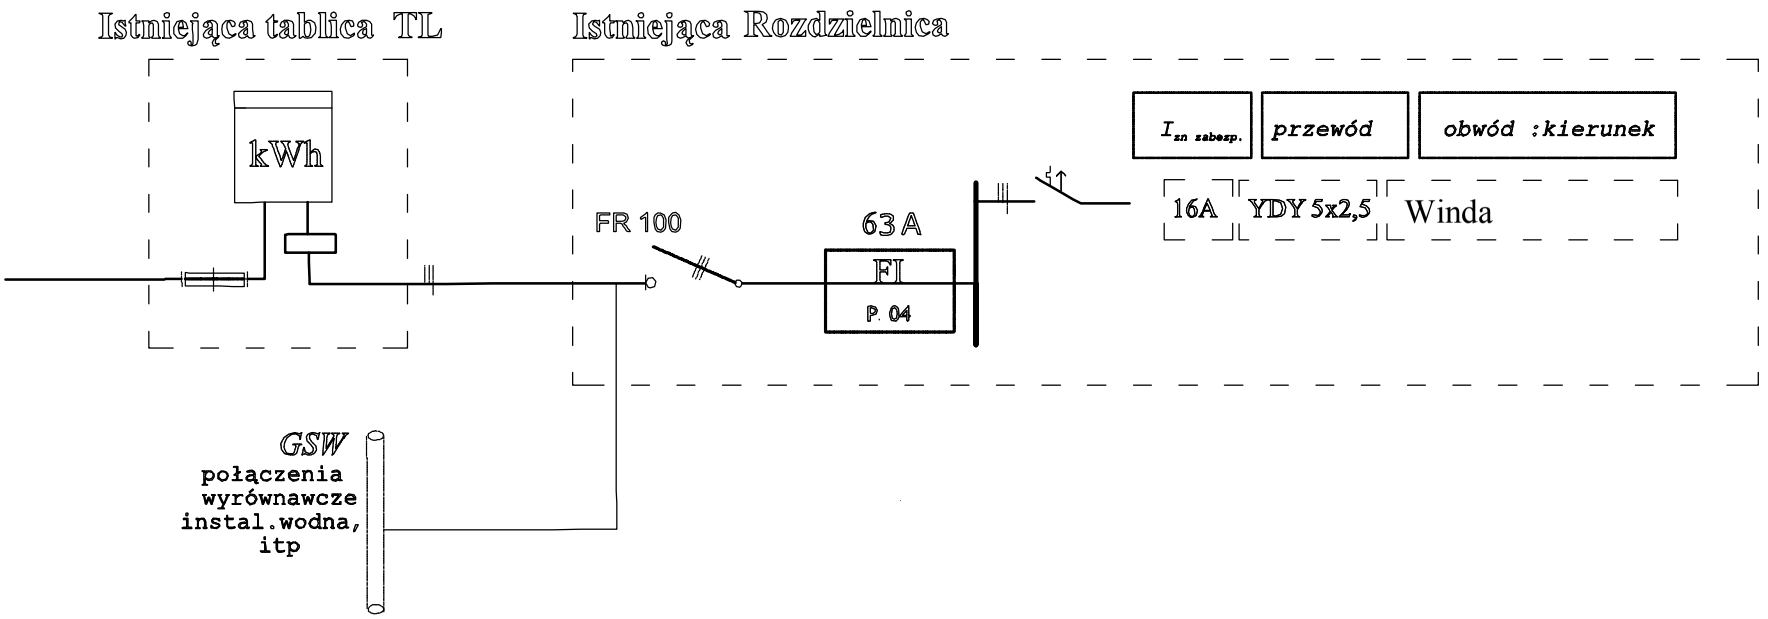

TN-S

Schemat zasilnia
projektowana instalacja elektryczna

Biuro projektowo-usługowe
" W P R O J E K T "
Łukasz Włudyka

Projektant	ROBERT BIEDKA	nr upr branża elektryczna UAN.V-7342/3/9/93
Obiekt: Zespół Szkół w Roztoce		skala: 1 : 50
Lokalizacja: ul.Jana Pawła II 7 ; 58-173 Roztoka ; dz nr 61,64,573		rys. nr 14
Inwestor: Gmina Dobromierz ;Plac Wolności 24 ; 58-170 Dobromierz		DATA 29.03.2016