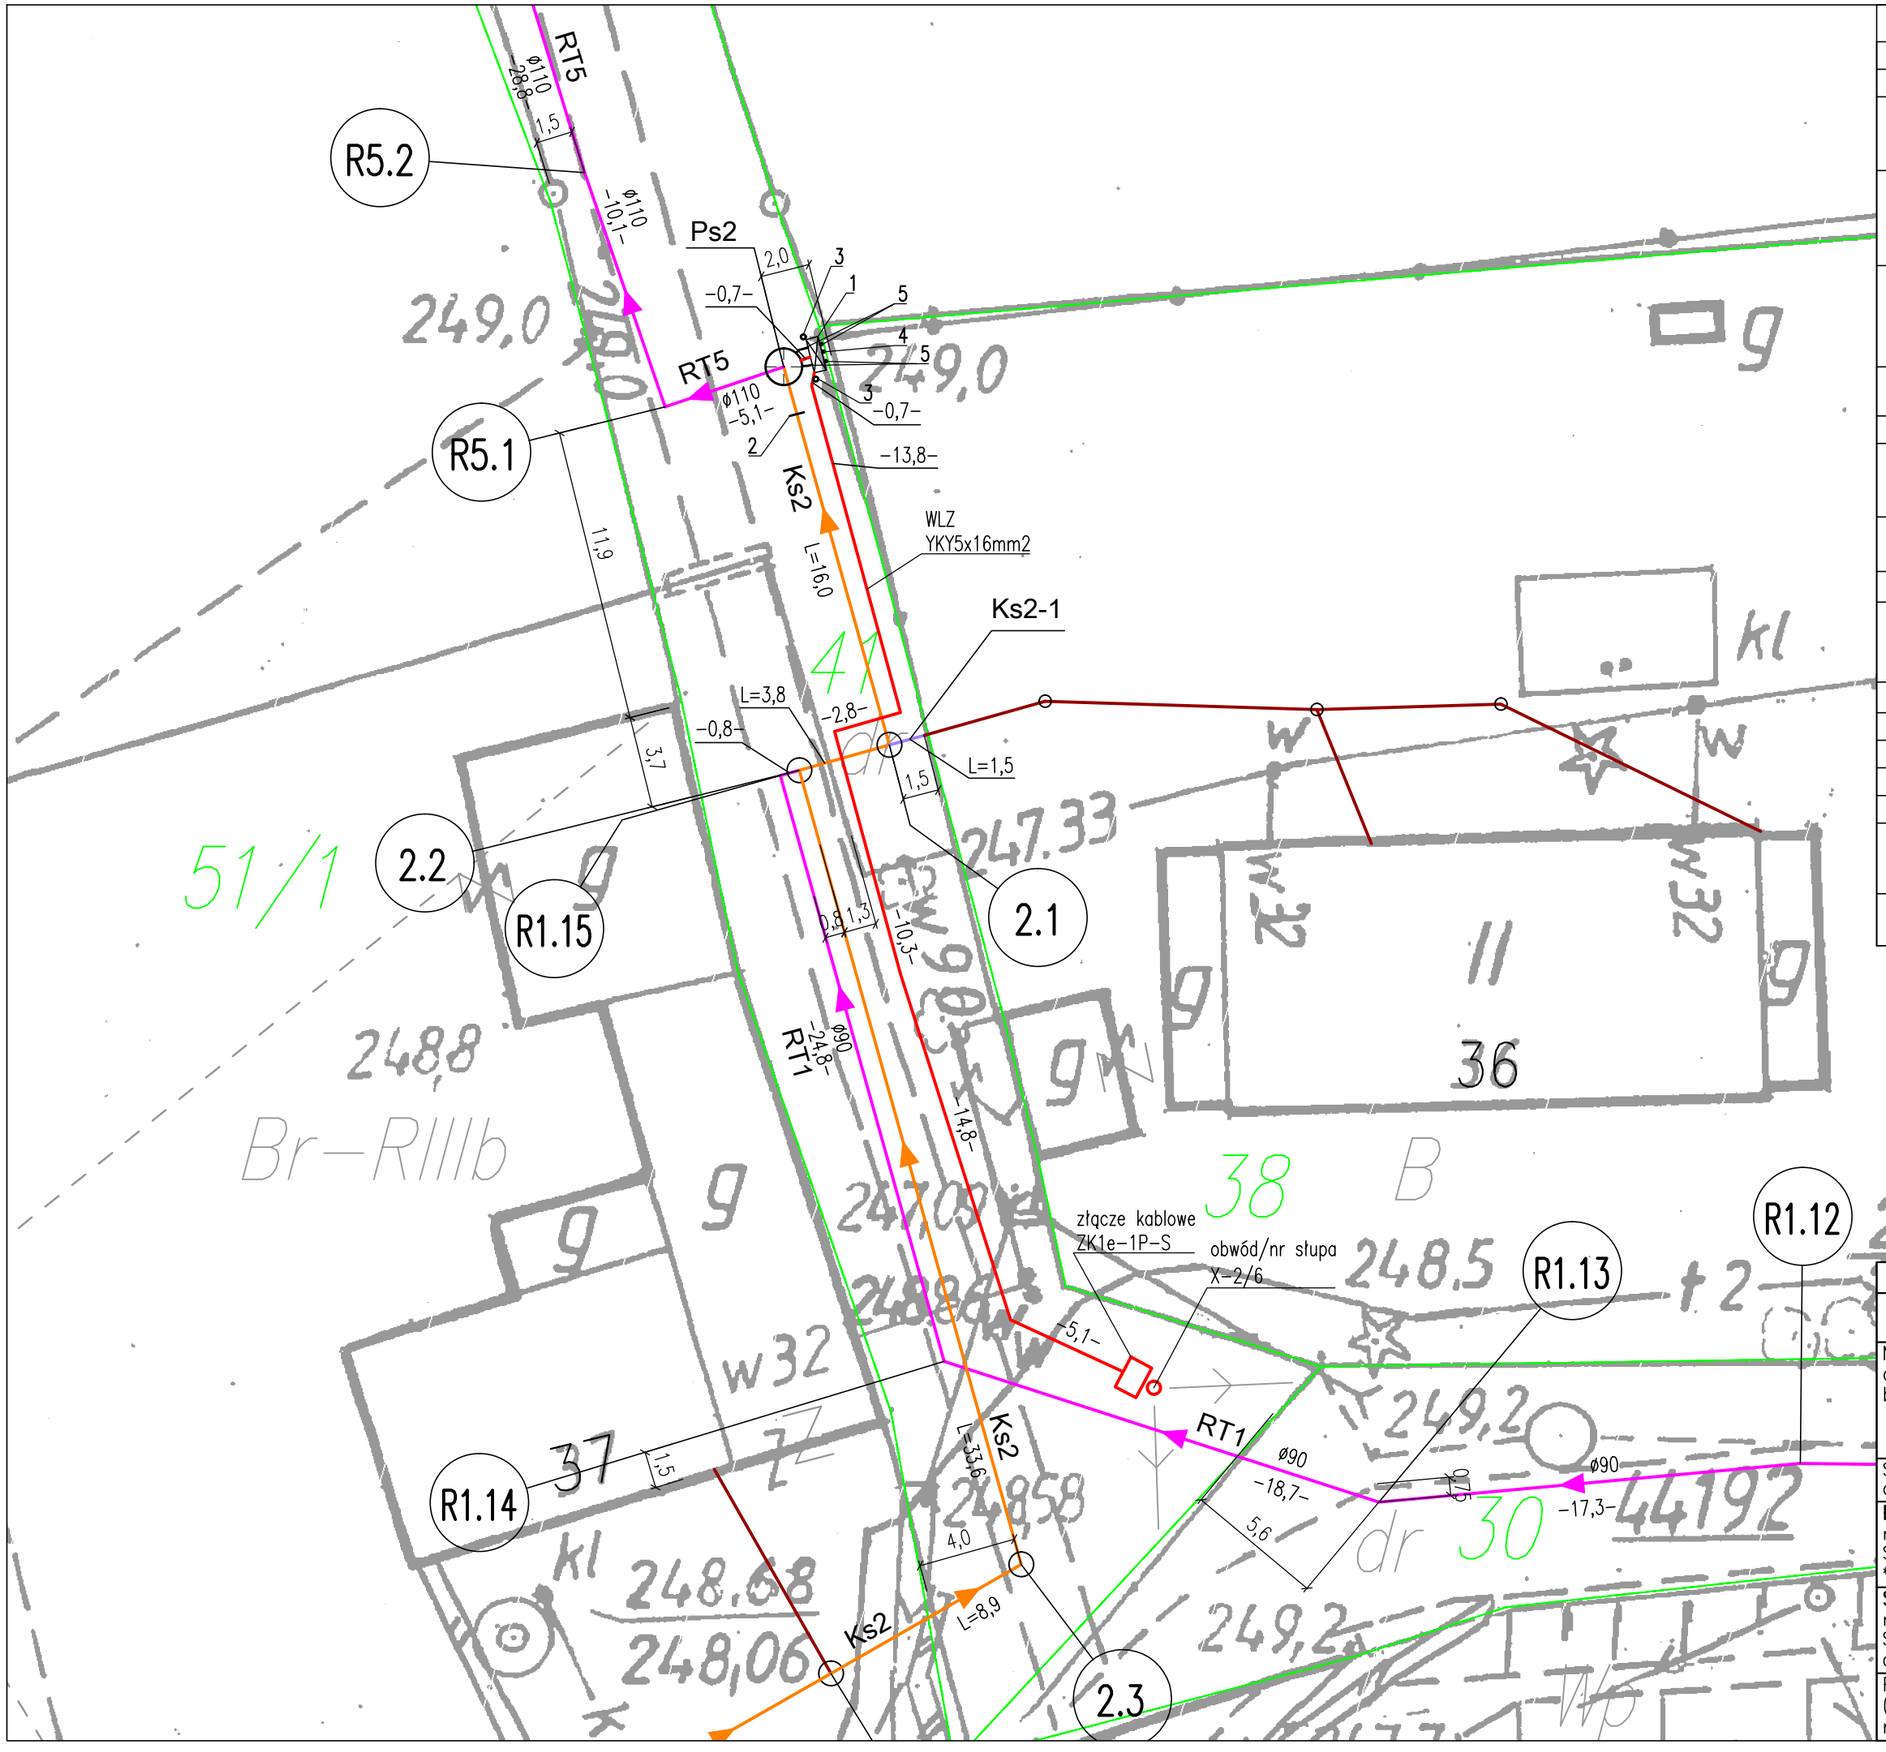

OZNACZENIA:

379	Numery działek objęte inwestycją
	Granice działek
NOWOPROJEKTOWANE ODCINKI I ELEMENTY KANALIZACJI UJĘTE W PROJ. BUDOWLANYM ZAMIENNYM W ROKU 2016	
Ks1/1; Ks2 L=10,0	Zbiorczy kanał sanitarny grawitacyjny o średnicy DN200mm Nazwa i numer kanału sanitarnego Długość odcinka kanału sanitarnego [m]
RT1 –10,0– ø90	Rurociąg tłoczny ścieków Nazwa i numer rurociągu tłocznego Długość odcinka rurociągu tłocznego ścieków [m] Średnica rurociągu tłocznego [mm], materiał PE
Ps1	Pompownia ścieków Nazwa i numer pompowni
	Studzienka kanalizacyjna
1.1 1.1'	Numer studzienki kanalizacyjnej: 1.1 – na kanale zbiorczym
R1.1	Punkt lokalizacyjny (węzeł) na rurociągu tłocznym ścieków
PROJEKTOWANA KABLOWA SIEĆ ELEKTROENERGETYCZNA	
WLZ –10,0–	Wewnętrzna linia zasilająca pompownię Długość odcinka kabla pomiędzy zmianami kierunku trasy [m]
PROJOJEKTOWANE OBIEKTY I ELEMENTY POMPOWNI	
Ps	Zbiornik pompowni sieciowej
1	Szafa sterownicza pompowni
2	Zasuwa na wlocie ścieków, kołnierzowa
3	Słupek zabezpieczający szafę sterowniczą
4	Kominek wentylacyjny znajdujący się na końcu rury osłonowej dla kabli pomiędzy pompownią a szafą sterowniczą
5	Kominki wentylacyjne: nawiewny i wywiewny wraz z przewodami do pompowni

PROJEKT WYKONAWCZY

P. I. O. Ś. EKOWOD® Sp. z o. o.
51–608 Wrocław, ul. Al. L. Różyckiego 1c, tel.: (71) 348 63 17

Nazwa i adres obiektu budowlanego:	**Sieć kanalizacji sanitarnej z przyłączami w miejscowościach Jaskulin, Siodłkowice i Szymanów wraz z przesyłem do oczyszczalni ścieków w Serwinowie** Gmina Dobromierz Powiat świdnicki, woj. dolnośląskie	Data: 10.2016r.
Specjalności i numery uprawnień budowlanych do sporządzania projektów:		Podpis
Projektant: mgr inż. Wojciech MICHALAK Spec. instalacyjno–inżynieryjna w zakresie: *sieci wodociąg. i kanalizac. **454/94/UW**		
Sprawdzający: mgr inż. Szymon KARBOWIAK Spec. instalacyjna w zakresie sieci, instalacji i urządzeń cieplnych, went., gazowych, wod.–kan. **300/DOŚ/11**		
Przedmiot (tytuł) rysunku:	**Projekt zagospodarowania i uzbrojenia terenu – pompownia Ps2**	Skala: 1:250

Nr rys.: **15**