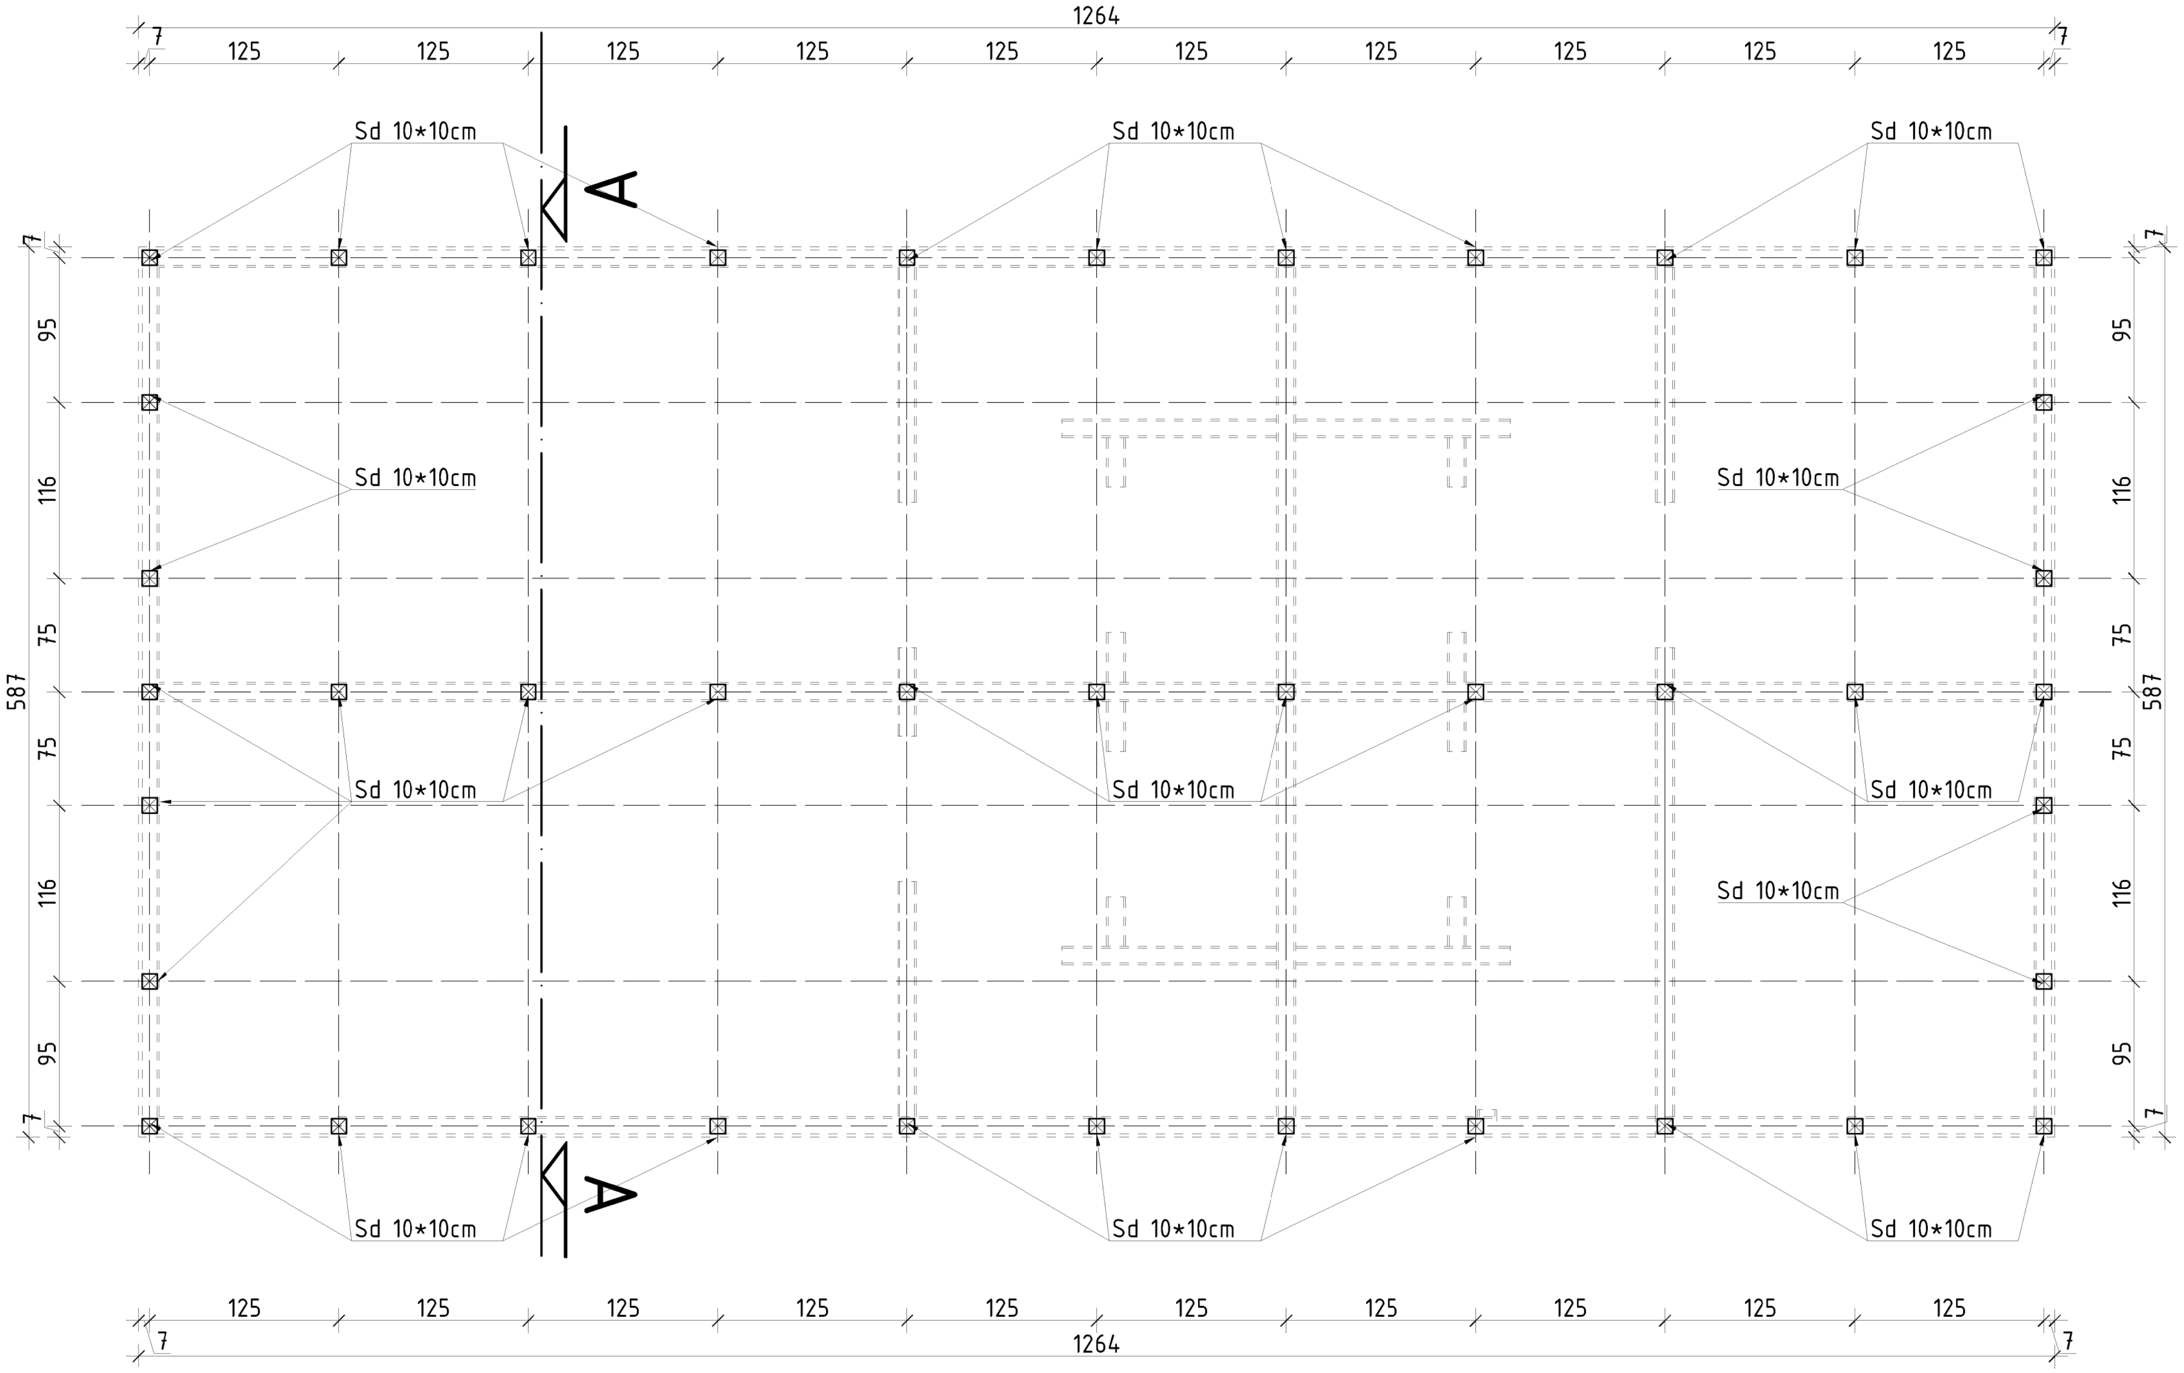

Biuro Realizacji Inwestycji
inż. Sławomir Sobusiak
ul. Plac Zwycięstwa 6/1
58-330 Jedlina-Zdrój

Projektant: mgr inż. arch. Agnieszka Kwaśniak UAN.V-7324/6/3/80/92

Projektant:

Temat: Budowa hali sportowo-rekreacyjnej przy Szkole Podstawowej im. Janusza Korczaka w Gniewkowie.

Adres: 58-173 Roztoka Gniewków 3; dz. nr 81
OBRĘB 0006 Gniewków

Inwestor: Gmina Dobromierz, Plac Wolności 24, 58-170 Dobromierz

Tytuł rys.: RZUT PARTERU - KONSTRUKCJA - ZAPLECZE SZATNIOWE

Data: 22.06.2018

Stadium: PB

Skala: 1:50

Nr rys.: 1K

Zastrzega się wszelkie prawa wynikajace z Ustawy o prawie autorskim. Rysunek niniejszy nie może być w całości lub w części przerysowany, uzupełniony lub odstąpiony komukolwiek, bez pisemnej zgody firmy projektowej