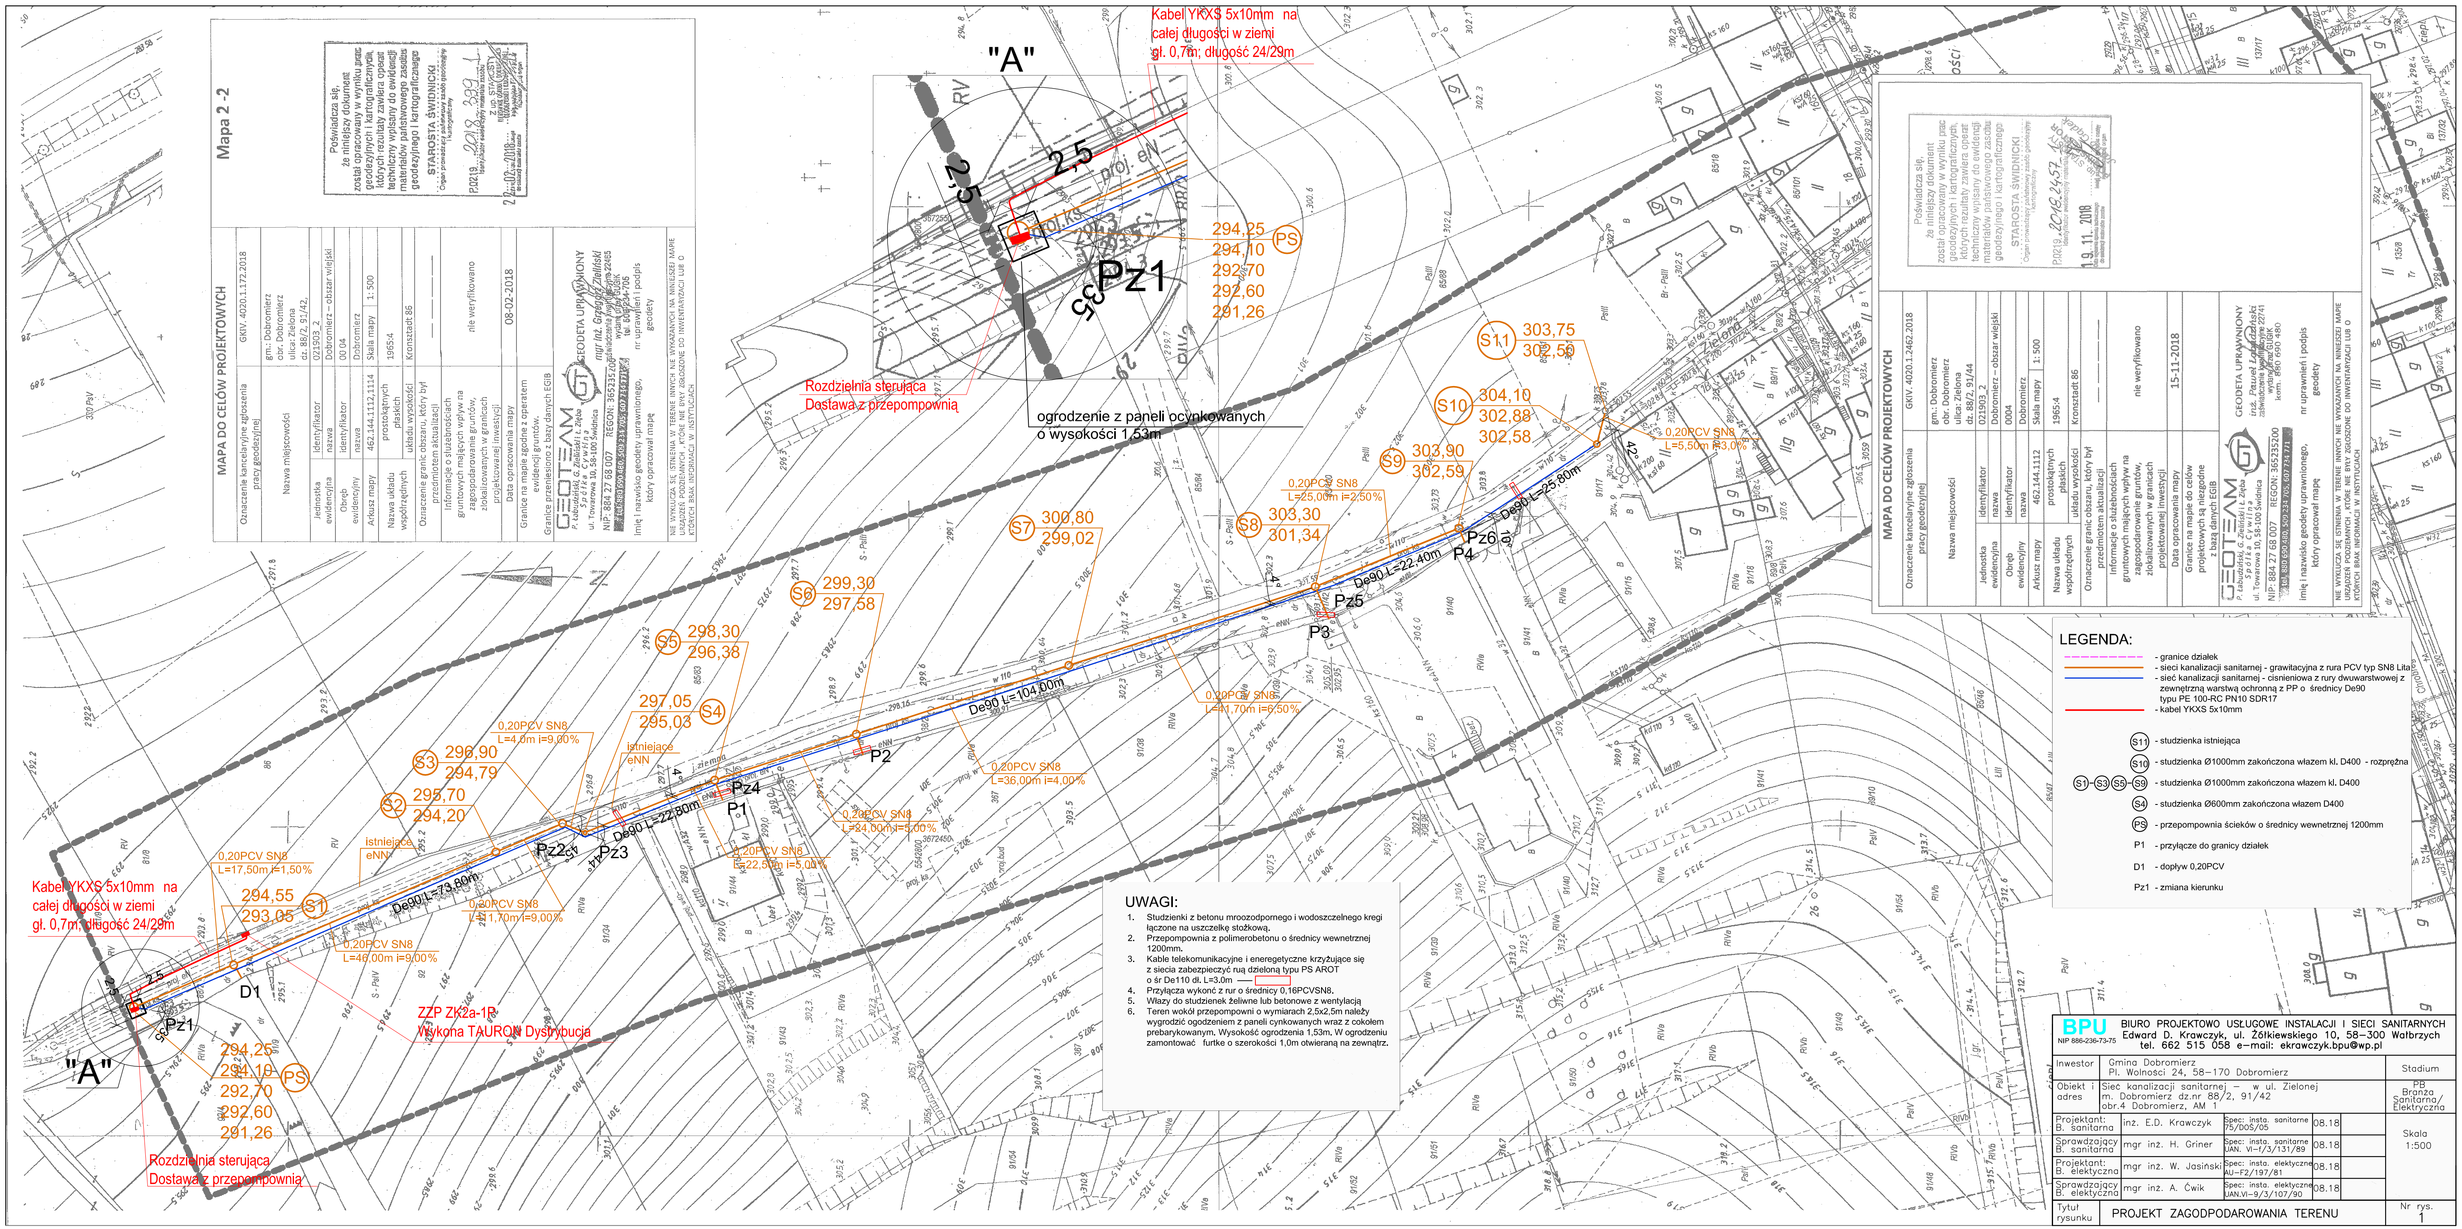

"A"
Kabel YKXS 5x10mm na całej długości w ziemi gł. 0,7m, długość 24/29m
Rozdzielnia sterująca Dostawa z przepompownią
ogrodzenie z paneli ocynkowanych o wysokości 1,53m
Kabel YKXS 5x10mm na całej długości w ziemi gł. 0,7m, długość 24/29m
Rozdzielnia sterująca Dostawa z przepompownią
ZZP Zk2a-1R Wykona TAURON Dystrybucja
Mapa 2 - 2
MAPA DO CELÓW PROJEKTOWYCH
GKIV. 4020.1.172.2018
gm.: Dobromierz
obr. Dobromierz
ulica: Zielona
dz. nr: 91/44, 91/42,
0213/03_2
Dobromierz – obszar wiejski
0004
Dobromierz
Skala mapy 1:500
1965:4
Kronstadt 86
nie weryfikowano
08-02-2018
GEOTEAM
mgr inż. Grzegorz Zaliński
ul. Towarowa 10, 58-100 Świdnica
NIP: 884 27 68 007 REGON: 355235200
S1 300,75 302,50
S10 304,10 302,88 302,58
S9 303,90 302,59
S8 303,30 301,34
S7 300,80 299,02
S6 299,30 297,58
S5 298,30 296,38
S4 297,05 295,03
S3 296,90 294,79
S2 295,70 294,20
S1 294,55 293,05
PS 294,25 294,10 292,70 292,60 291,26
Pz1 Pz2 Pz3 Pz4 Pz5 Pz6
P1 P2 P3 P4
D1
De90 L=73,80m
De90 L=22,80m
De90 L=104,00m
De90 L=22,40m
De90 L=25,80m
0,20PCV SN8 L=17,50m i=1,50%
0,20PCV SN8 L=46,00m i=9,00%
0,20PCV SN8 L=11,70m i=9,00%
0,20PCV SN8 L=4,0m i=9,00%
0,20PCV SN8 L=24,00m i=5,00%
0,20PCV SN8 L=22,50m i=5,01%
0,20PCV SN8 L=36,00m i=4,00%
0,20PCV SN8 L=31,70m i=6,50%
0,20PCV SN8 L=25,00m i=2,50%
0,20PCV SN8 L=5,50m i=3,00%
istniejące eNN
UWAGI:
1. Studzienki z betonu mroozodpornego i wodoszczelnego kregi łączone na uszczelkę stożkową.
2. Przepompownia z polimerobetonu o średnicy wewnetrznej 1200mm.
3. Kable telekomunikacyjne i eneregetyczne krzyżujące się z siecia zabezpieczyć ruą dzieloną typu PS AROT o śr De110 dł. L=3,0m
4. Przyłącza wykonć z rur o średnicy 0,16PCVSN8.
5. Włazy do studzienek żeliwne lub betonowe z wentylacją
6. Teren wokół przepompowni o wymiarach 2,5x2,5m należy wygrodzić ogodzeniem z paneli cynkowanych wraz z cokołem prebarykowanym. Wysokość ogrodzenia 1,53m. W ogrodzeniu zamontować furtke o szerokości 1,0m otwieraną na zewnątrz.
LEGENDA:
- granice działek
- sieci kanalizacji sanitarnej - grawitacyjna z rura PCV typ SN8 Lita
- sieć kanalizacji sanitarnej - cisnieniowa z rury dwuwarstwowej z zewnętrzną warstwą ochronną z PP o średnicy De90 typu PE 100-RC PN10 SDR17
- kabel YKXS 5x10mm
S1 - studzienka istniejąca
S10 - studzienka Ø1000mm zakończona włazem kl. D400 - rozprężna
S1-S3 S5-S9 - studzienka Ø1000mm zakończona włazem kl. D400
S4 - studzienka Ø600mm zakończona włazem D400
PS - przepompownia ścieków o średnicy wewnetrznej 1200mm
P1 - przyłącze do granicy działek
D1 - dopływ 0,20PCV
Pz1 - zmiana kierunku
BPU BIURO PROJEKTOWO USŁUGOWE INSTALACJI I SIECI SANITARNYCH
Edward D. Krawczyk, ul. Żółkiewskiego 10, 58–300 Wałbrzych
tel. 662 515 058 e–mail: ekrawczyk.bpu@wp.pl
NIP 886-236-73-75
Inwestor: Gmina Dobromierz, Pl. Wolności 24, 58–170 Dobromierz
Obiekt i adres: Sieć kanalizacji sanitarnej w ul. Zielonej m. Dobromierz dz.nr 88/2, 91/42 obr.4 Dobromierz, AM 1
Stadium: PB Branża Sanitarna/ Elektryczna
Projektant: B. sanitarna: inż. E.D. Krawczyk — Spec. insta. sanitarne PŁ/005/05 — 08.18
Sprawdzający B. sanitarna: mgr inż. H. Griner — Spec. insta. sanitarne UAN. VI–f/3/131/89 — 08.18
Projektant: B. elektryczna: mgr inż. W. Jasiński — Spec. insta. elektryczne AU–F2/197/81 — 08.18
Sprawdzający B. elektryczna: mgr inż. A. Ćwik — Spec. insta. elektryczne UAN.VI–9/3/107/90 — 08.18
Skala 1:500
Tytuł rysunku: PROJEKT ZAGODPODAROWANIA TERENU
Nr rys. 1