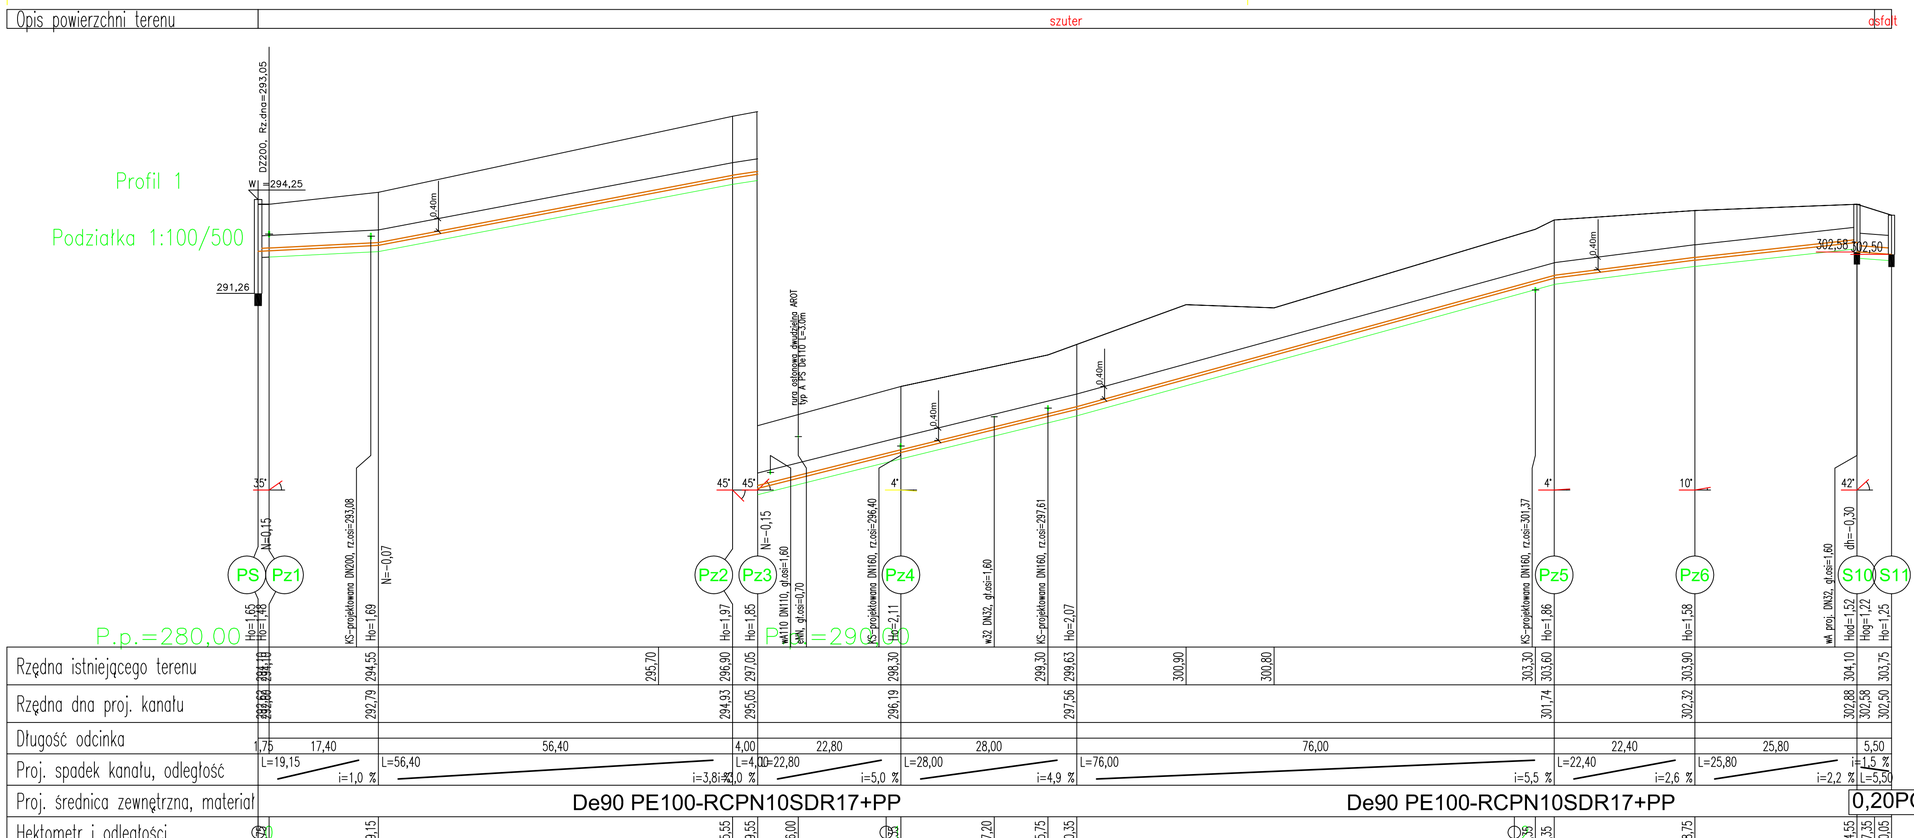

OZNACZENIA

- PS — przepompownia ścieków ø1200mm
- S10 — studzienka projektowana ø1000mm
- S11 — studzienka istniejąca
- Pz1 — zmiana kierunku

Ho=1.62 zagłębienie dna kanału
Hog=1.45 zagłębienie dna kanału górnego (dopływowego)
Hod=2.00 zagłębienie dna kanału dolnego (odpływowego)
podsypka piaskowa gr 20 cm
taśma ostrzegawcza

Uwagi:

1. Studzienka S10ø1000mm – rozprężna, z betonu C35/45(B45) mrozoodpornego i wodoszczelnego o stopniu nasiąkliwości do 5% połączenie kręgów na uszczelkę gumową stożkową SBR lub EPDM, stopnie włazowe powlekane w kolorze jaskrawym. Doloty do studzienki szczelne –prfabrykowane.
2. Przepompownia o średnicy ø1200mm wykonana z polimerobetonu
3. Włazy kl. D400 żeliwne lub z wypełnieniem betonowym z wentylacją
4. Zgęszczenie gruntu pod studzienkami Is=0,98.

BPU NIP 886-236-73-75 BIURO PROJEKTOWO USŁUGOWE INSTALACJI I SIECI SANITARNYCH
Edward D. Krawczyk, ul. Żeńkiewskiego 10, 58-300 Wałbrzych
tel. 662 515 058 e-mail: ekrawczyk.bpu@wp.pl

Inwestor	Gmina Dobromierz Pl. Wolności 24, 58-170 Dobromierz			Stadium
Obiekt i adres	Sieć kanalizacji sanitarnej – w ul. Zielonej m. Dobromierz dz.nr 88/2, 91/42 obr.4 Dobromierz, AM 1			PW Branża Sanitarna
Projektant: B. sanitarna	inż. E.D. Krawczyk	Spec. instal. sanitarne 75/DOŚ/05	08.18	Skala 1:100/1:500
Sprawdzający: B. sanitarna				
Tytuł rysunku	Profil podłużny kanalizacji sanitarnej tłocznej			Nr rys. IS2