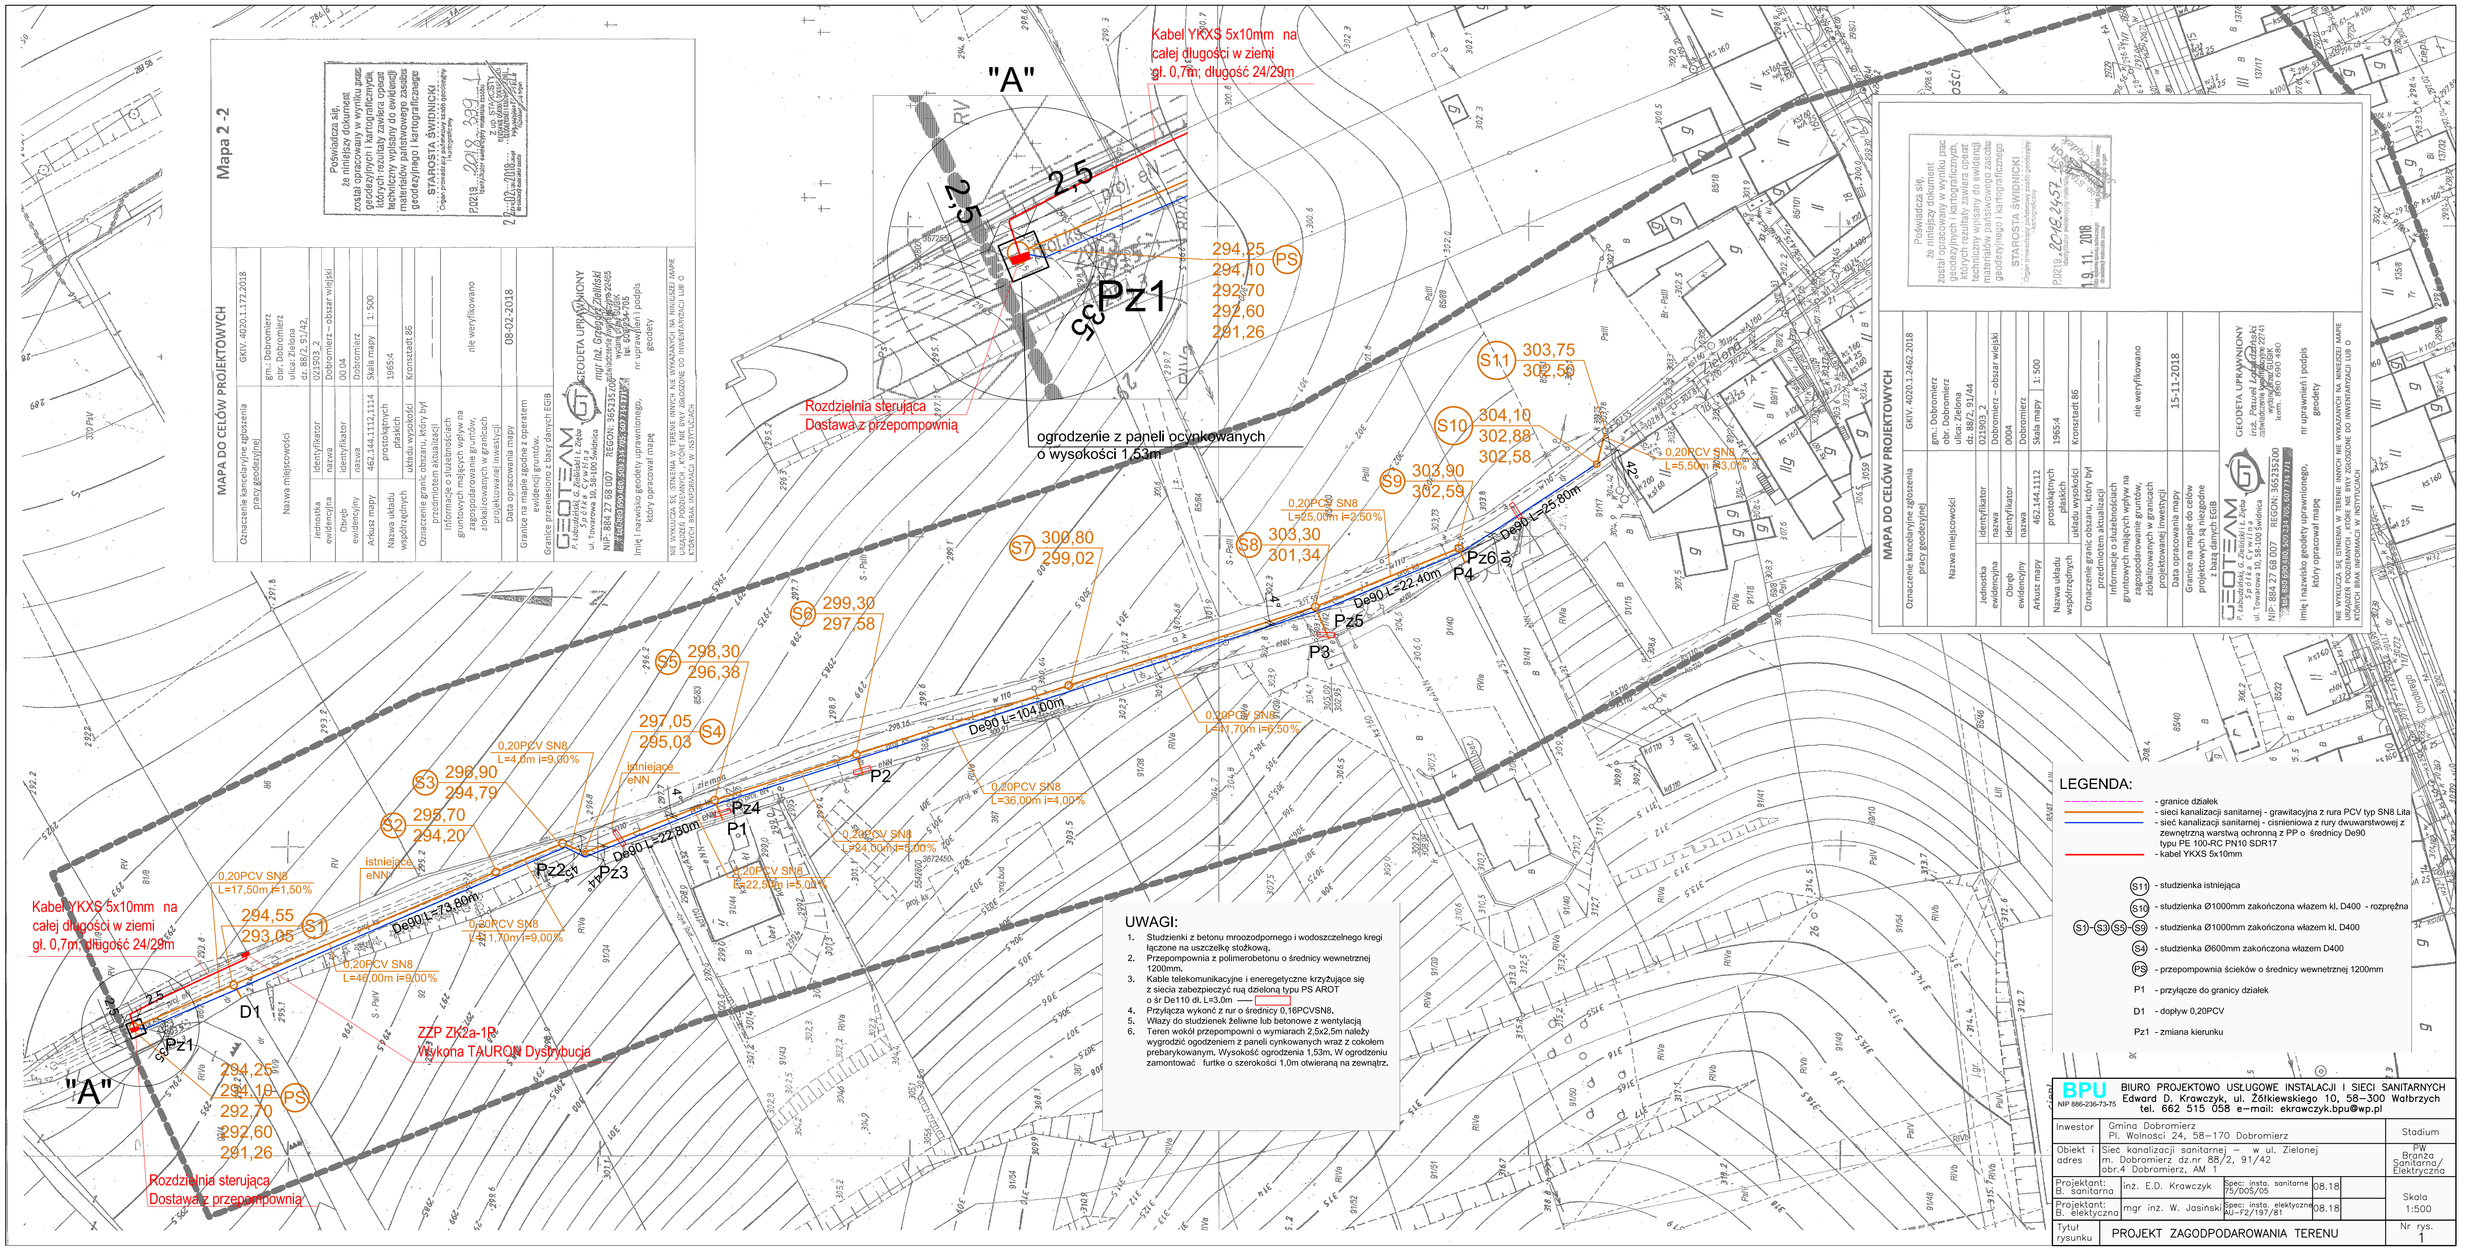
"A"
Kabel YKXS 5x10mm na całej długości w ziemi gł. 0,7m, długość 24/29m
Rozdzielnia sterująca Dostawa z przepompownią
ogrodzenie z paneli ocynkowanych o wysokości 1,53m
Pz1 35
2,5
2,5
294,25
294,10
292,70
292,60
291,26
(PS)
S1 294,55 293,05
S2 295,70 294,20
S3 296,90 294,79
S4 297,05 295,03
S5 298,30 296,38
S6 299,30 297,58
S7 300,80 299,02
S8 303,30 301,34
S9 303,90 302,59
S10 304,10 302,88 302,58
S11 303,75 302,59
0,20PCV SN8 L=17,50m i=1,50%
0,20PCV SN8 L=4,0m i=9,00%
0,20PCV SN8 L=46,00m i=9,00%
0,20PCV SN8 L=11,70m i=9,00%
0,20PCV SN8 L=24,00m i=5,00%
0,20PCV SN8 L=22,50m i=5,00%
0,20PCV SN8 L=36,00m i=4,00%
0,20PCV SN8 L=11,70m i=6,50%
0,20PCV SN8 L=25,00m i=2,50%
0,20PCV SN8 L=5,50m i=3,00%
De90 L=73,80m
De90 L=22,80m
De90 L=104,00m
De90 L=22,40m
De90 L=25,80m
istniejące eNN
ZZP Zk2a-1R Wykona TAURON Dystrybucja
Mapa 2-2
MAPA DO CELÓW PROJEKTOWYCH
GKIV. 4020.1.172.2018
gm.: Dobromierz obr. Dobromierz ulica: Zielona dz. nr: 91/44, 85/2, 85/42.
0215/03_2
Dobromierz - obszar wiejski
00.04
Dobromierz
462.144.1112.1114
Skala mapy 1:500
prostokątnych płaskich
1965:4
układu wysokości
Kronstadt 86
— — — — —
nie weryfikowano
08-02-2018
GEOTEAM
GEODETA UPRAWNIONY
mgr inż. Grzegorz Zaliński
nr uprawnień i podpis geodety
NIE WYKLUCZA SIĘ ISTNIENIA W TERENIE INNYCH NIE WYKAZANYCH NA RYSUNKU MAPIE UZBROJENIA TERENU, KTÓRE NIE ZOSTAŁY ZGŁOSZONE DO INWENTARYZACJI LUB O KTÓRYCH BRAK INFORMACJI W INSTYTUCJACH
Potwierdzam się, że niniejszy dokument został opracowany w wyniku prac geodezyjnych i kartograficznych, których rezultaty zawiera operat techniczny wpisany do ewidencji materiałów państwowego zasobu geodezyjnego i kartograficznego
STAROSTA ŚWIDNICKI
P/KE/9.../2018/294-1
19.11.2018
15-11-2018
UWAGI:
1. Studzienki z betonu mrozodpornego i wodoszczelnego kręgi łączone na uszczelkę stożkową.
2. Przepompownia z polimerobetonu o średnicy wewnetrznej 1200mm.
3. Kable telekomunikacyjne i eneregetyczne krzyżujące się z siecia zabezpieczyć rurą dzieloną typu PS AROT o śr De110 dł. L=3,0m
4. Przyłącza wykonć z rur o średnicy 0,16PCVSN8.
5. Włazy do studzienek żeliwne lub betonowe z wentylacją
6. Teren wokół przepompowni o wymiarach 2,5x2,5m należy wygrodzić ogodzeniem z paneli cynkowanych wraz z cokołem prebarykowanym. Wysokość ogrodzenia 1,53m. W ogrodzeniu zamontować furtke o szerokości 1,0m otwieraną na zewnątrz.
LEGENDA:
- granice działek
- sieci kanalizacji sanitarnej - grawitacyjna z rura PCV typ SN8 Lita
- sieć kanalizacji sanitarnej - ciśnieniowa z rury dwuwarstwowej z zewnętrzną warstwą ochronną z PP o średnicy De90 typu PE 100-RC PN10 SDR17
- kabel YKXS 5x10mm
S1 - studzienka istniejąca
S10 - studzienka Ø1000mm zakończona włazem kl. D400 - rozprężna
S1-S3 S5-S9 - studzienka Ø1000mm zakończona włazem kl. D400
S4 - studzienka Ø600mm zakończona włazem D400
PS - przepompownia ścieków o średnicy wewnetrznej 1200mm
P1 - przyłącze do granicy działek
D1 - dopływ 0,20PCV
Pz1 - zmiana kierunku
BPU NIP 886-236-73-75
BIURO PROJEKTOWO USŁUGOWE INSTALACJI I SIECI SANITARNYCH
Edward D. Krawczyk, ul. Żółkiewskiego 10, 58–300 Wałbrzych
tel. 662 515 058 e–mail: ekrawczyk.bpu@wp.pl
Inwestor: Gmina Dobromierz, Pl. Wolności 24, 58–170 Dobromierz
Stadium: PW
Obiekt i adres: Sieć kanalizacji sanitarnej – w ul. Zielonej m. Dobromierz dz.nr 85/2, 91/42 obr.4 Dobromierz, AM 1
Branża: Sanitarna/Elektryczna
Projektant: B. sanitarna: inż. E.D. Krawczyk, Spec. insta. sanitarne 75/DOŚ/05, 08.18
Projektant: B. elektryczna: mgr inż. W. Jasiński, Spec. insta. elektryczne AU-FZ/197/81, 08.18
Skala 1:500
Tytuł rysunku: PROJEKT ZAGODPODAROWANIA TERENU
Nr rys. 1