Urząd Gminy Dobromierz
Plac Wolności 24
5845/16/DG
Wpłynęło dn 30-11-2016
Przyjęto przez
Janina Bojarska

4

WB.6740.1147.2016.3

Świdnica, dnia 18 października 2016 roku

DECYZJA Nr 1372/2016
O ZMIANIE POZWOLENIA NA BUDOWĘ

Na podstawie art. 104, art. 163 ustawy z dnia 14 czerwca 1960 roku - *Kodeks postępowania administracyjnego* (t.j. Dz. U. z 2016 roku, poz. 23) oraz art. 28, art. 34 ust. 4, art. 36a ust 1 ustawy z dnia 07 lipca 1994 roku - *Prawo budowlane* (t.j. Dz. U. z 2016 roku, poz. 290)
po rozpatrzeniu wniosku pełnomocnika inwestora z dnia 19 sierpnia 2016 roku, Nr rejestru 9409/16/KP,
w sprawie zmiany pozwolenia na budowę udzielonego decyzją z dnia 22 czerwca 2010 roku, Nr 697/2010, znak: WB.7351-263/10-6, którym zatwierdzono projekt budowlany i udzielono pozwolenia na *budowę sieci kanalizacji sanitarnej wraz z przyłączami w miejscowościach Jaskulin, Szymanów, Siodłkowice i Dobromierz w ramach zadania inwestycyjnego pod nazwą „Sieć kanalizacji sanitarnej z przyłączami w miejscowościach Jaskulin, Siodłkowice i Szymanów wraz z przesyłem do OŚ w Serwinowie"*

ZATWIERDZAM PROJEKT BUDOWLANY ZAMIENNY

autorstwa *Pana Wojciecha Michalak* posiadającego uprawnienia do projektowania i do kierowania budową i robotami w specjalności instalacyjno - inżynieryjnej w zakresie sieci sanitarnych, Nr upr. 454/94/UW wpisanego do Dolnośląskiej Okręgowej Izby Inżynierów Budownictwa pod numerem ewidencyjnym DOŚ/IS/5799/01

I ZMIENIAM POZWOLENIE NA BUDOWĘ UDZIELONE DECYZJĄ NR 697/2010
Z DNIA 22 CZERWCA 2015 ROKU, ZNAK: WB.7351-263/10-6

zgodnie z załączonym do wniosku projektem budowlanym zamiennym

Warunki nałożone decyzją Nr 697/2010 z dnia 22 czerwca 2010 roku, znak: WB.7351-263/10-6 pozostają bez zmian

UZASADNIENIE

Na podstawie art. 107 § 4 ustawy - *Kodeks postępowania administracyjnego* odstępuje się od uzasadnienia decyzji, ponieważ spełnia ona w całości żądania strony.

Od niniejszej decyzji służy stronom odwołanie do Wojewody Dolnośląskiego we Wrocławiu za moim pośrednictwem w terminie czternastu dni od jej doręczenia.

Załączniki:
1. Projekt budowlany na roboty zamienne

Otrzymują:
1. Pełnomocnik Pan Wojciech Michalak
   EKOWOD Sp. z o.o.
   w imieniu: *Gminy Dobromierz*
2. [redacted]
3.
4.
5.
6.
7.
8.
9.
10.
11.
12.
13.
14.
15.
16.
17.
18.
19. [redacted]
20.
21.
22.
23.
24.
25.
26.
27.
28.
29.
30.
31.
32.
33.
34.
35.
36.
37.
38.

P.P.O.S. EKOWOD Sp. z o.o. Wrocław
Zgodność z oryginałem stwierdzam
- Wojciech Michalak -

39.
40.
41.
42.
43.
44.
45.
46.
47.
48.
49.
50.
51.
52.
53.
54.
55.
56.
57.
58.
59.
60.
61.
62.
63.
64.
65.
66.
67.
68.
69.
70.
71.
72.
73.
74.
75.
76.
77.
78.
79.
80.
81.
82.
83.
84.
85.
86.
87.
88.
89.
90.
91.
92.
93.
94.
95.
96.
97.
98.
99.

100.
101.
102.
103.
104.
105.
106.
107.
108.
109.
110.
111.
112.
113.
114.
115.
116.
117.
118.
119.
120.
121.
122.
123.
124.
125.
126.
127.
128.
129.
130.
131.
132.
133.
134.
135.
136.
137.
138.
139.
140.
141.
142.
143.
144.
145.
146.
147.
148.
149.
150.
151.
152.
153.
154.
155.
156.
157.
158.
159.
160.

P.I.O.Ś. EKOWOD Sp. z o.o. Wrocław
Zgodność z oryginałem stwierdza

- *Wojciech Michalak* -

P.I.O.Ś. EKOWOD Sp. z o.o. Wrocław
Zgodność z oryginałem stwierdzam

- *Wojciech Michalak* -

161. [redacted]
162.
163.
194. [redacted]
195.
196.
197.
198.
199.
200.
201.
202.
203.
204.
205.
206.
207.
208.
209.
210.
211.
212.
213.
214.
215.
216. Agencja Nieruchomości Rolnych
Oddział Terenowy we Wrocławiu
217. "COLOR - KALKO" S.C.
218. DZMiUW we Wrocławiu
Oddział w Świdnicy
219. Dom Pomocy Społecznej
220. "MODERATOR" Sp. z o.o.
221. Przedsiębiorstwo Rolne "PROROL" Sp. z o.o.
222. Służba Drogowa Powiatu Świdnickiego
223. Starosta Świdnicki - Skarb Państwa

Do wiadomości:

1. Geodeta Powiatowy w/m
2. PINB w Świdnicy
3. WB a/a

dn

Zwolnione z opłaty skarbowej zgodnie z art. 7 pkt 2 ustawy z dnia 16.11.2006r. o opłacie skarbowej (Dz.U. z 2015 r. 783 tekst jedn./ze zm.)

Inspektor
w Wydziale Budownictwa
Dorota Napierała

P.I.O.Ś. EKOWOD Sp. z o.o. Wrocław
Zgodność z oryginałem stwierdzam
- *Wojciech Michalak* -

P.I.O.Ś. EKOWOD Sp. z o.o. Wrocław
Zgodność z oryginałem stwierdzam
- *Wojciech Michalak* -

5

WÓJT GMINY
DOBROMIERZ
pow. Świdnicki

Dobromierz, dnia 03.09.2009r.

RRŚiGG 7620 V /13/09

P.I.O.Ś. EKOWOD Sp. z o.o. Wrocław
Zgodność z oryginałem stwierdzam
- Wojciech Michalak -

D E C Y Z J A

Na podstawie art. 104 ustawy z dnia 14 czerwca 1960 r. Kodeks postępowania administracyjnego (Dz. U. z 2000 r., Nr 98, poz. 1071 z późn. zm.), w związku z art. 71 , ust.1 pkt 4 ustawy z dnia 03 października 2008r. o udostępnianiu informacji o środowisku i jego ochronie, udziale społeczeństwa w ochronie środowiska oraz o ocenach oddziaływania na środowisko (Dz. U. z 2008r., Nr 199, poz. 1227) oraz § 3 ust.1 pkt. 63, 72, 72a , § 5 pkt 2 rozporządzenia Rady Ministrów z dnia 9 listopada 2004r. w sprawie określenia przedsięwzięć mogących znacząco oddziaływać na środowisko oraz szczegółowych uwarunkowań związanych z kwalifikowaniem przedsięwzięcia do sporządzenia raportu o oddziaływaniu na środowisko (Dz. U. z 2004r., Nr 257, poz. 2573 ze zm.), po rozpatrzeniu wniosku, złożonego przez Przedsiębiorstwo Wielobranżowe „MT" Monika Trautsolt, ul. Wrocławska 183, 59 – 220 Legnica, którego Inwestorem jest Gmina Dobromierz

określam

środowiskowe uwarunkowania zgody na realizację przedsięwzięcia polegającego na „Budowie systemu gospodarki ściekowej dla aglomeracji Dobromierz - faza II" obejmującego budowę sieci wodociągowej PEHD o średnicy 90 -160 mm, przyłączy wodociągowych o średnicy 32 mm, grawitacyjnej sieci kanalizacji sanitarnej PVC o średnicy 200 mm, rurociągów tłocznych kanalizacji sanitarnej PEHD o średnicy 110 mm, przyłączy kanalizacji sanitarnej PVC o średnicy 160 mm, przepompowni ścieków, tłoczni ścieków przez działki w miejscowościach położonych na terenie Gminy Dobromierz.

I.Rodzaj i miejsce realizacji przedsięwzięcia:

Planowana inwestycja ma za zadanie uporządkowanie gospodarki wodno - ściekowej w aglomeracji Dobromierz i dofinansowana będzie ze środków Regionalnego Programu Operacyjnego, Programu Rozwoju Obszarów Wiejskich lub EOG Mechanizm Norweski przy współudziale środków krajowych. Przedsięwzięcie podzielone zostaje na :

ETAP 1 obejmujący :
- Zadanie 1 – budowę tłoczni ścieków i sieć tłoczną kanalizacji sanitarnej z Szymanowa na planowaną do realizacji oczyszczalnię ścieków w Serwinowie .
- Zadanie 2- budowę kanalizacji sanitarnej z przykanalikami i przepompowniami ścieków w Szymanowie.

ETAP 2 obejmujący:
- Zadanie 1 – budowę sieci kanalizacji sanitarnej w Jaskulinie z przesyłem do Szymanowa.

ETAP 3 obejmujący :
- Zadanie 1 – budowę sieci kanalizacji sanitarnej z przykanalikami w Pietrzykowie i Bronówku.
- Zadanie 2- budowę sieci wodociągowej z przyłączami w Bronówku z przesyłem do Pietrzykowa.
- Zadanie 3 – budowę sieci wodociągowej z przyłączami w Pietrzykowie.

Realizacja proponowanego przedsięwzięcia przebiegać będzie przez działki w następujących miejscowościach :

OBRĘB JASKULIN : 57/2, 57/1, 52, 51, 66, 65, 67, 50, 49/1, 49/2, 75/3, 75/4, 75/6, 75/7, 77/5, 76/2, 76/3, 76/4, 77/2, 78, 79, 80, 45, 93/3, 92/3, 92/4, 92/2, 98, 101, 102, 103/1, 103/2, 104, 207, 206/4, 206/2, 204/2, 204/3, 205, 208, 206/3, 107, 105/1, 108/1, 106, 108/2,

P.I.O.Ś. EKOWOD Sp. z o.o. Wrocław
Zgodność z oryginałem stwierdzam
- Wojciech Michalak -

105/2, 117/1, 100, 110, 260, 99/1, 99/2, 91/1, 90, 87, 88, 89, 91/2, 113/8, 85/1, 85/2, 85/3, 84/1, 83, 82/1, 82/6, 82/8, 82/5, 82/3, 81, 75/1, 73/2, 73/6, 73/5, 73/3, 70/8, 70/7, 70/9, 70/2, 69, 68, 74, 65, 67, 198, 203.

OBRĘB PIETRZYKÓW : 273/3, 273/1, 274, 275, 316, 282, 317, 285, 286, 287, 289, 273/4, 272, 271, 270, 269, 268/2, 268/1, 267/1, 264/1, 264/2, 266/1, 266/2, 265, 264/3, 262/2, 261/2, 261/1, 253, 203/1, 203/2, 204, 138/4, 138/1, 205, 202, 162/1, 162/2, 161/3, 161/4, 160, 159, 157, 152, 151, 260, 259, 256/1, 255/1, 255/2, 256/2, 254/2, 251, 252, 243/1, 243/2, 245, 242, 239, 238, 237, 236, 233, 234, 235, 208, 211/2, 206, 207, 209, 210, 200, 199, 197, 165, 166, 163, 164, 170, 171, 156, 149/15, 149/3, 138/6, 147, 140/2, 140/1, 139, 137, 149/16, 149/6, 149/7, 149/8, 136, 135, 134, 117, 115, 113/1, 113/2, 112, 114/5, 73, 114/1, 67, 72/1, 79, 78/6, 77/2, 74/2, 74/1, 75/1, 75/2, 76/1, 76/2, 77/1, 78/1, 78/3, 80, 83, 81, 87, 90, 93, 138/5, 94/2, 94/1, 95/1, 95/2, 97, 110/1, 110/2, 111, 118/1, 118/3, 120/1, 120/2, 122, 123/1, 123/2, 124, 125, 129, 130, 128, 127, 132, 131, 133, 141/3, 142, 141/1, 141/2, 143, 145, 146, 144, 148/4, 148/5, 148/1, 148/11, 148/9, 148/7, 148/6, 150, 153, 161/1, 53, 43, 54, 89, 148/19.

OBRĘB DOBROMIERZ : 124/19, 124/17, 124/11, 124/12, 125/12, 125/8, 123/9, 123/8, 123/18, 123/19, 123/7, 11/2, 123/11, 125/8, 241/2, 241/1, 240/3, 240/2, 240/1, 239/2, 239/1, 234, 231, 232, 233, 290/2, 289/2, 291, 124/14, 109, 108, 106, 105/13, 105/5, 105/8, 105/11, 107, 105/12, 105/11, 105/10, 113/3, 14, 13/4, 13/7, 13/8, 44/2, 25, 26, 27/1, 27/2, 28, 29/1, 29/2, 30, 31/2, 31/1, 32/6, 32/5, 32/2, 32/4, 12/2, 41, 33, 34, 10/2, 8/2, 8/3, 8/4, 10/1, 7/2, 7/1, 9, 6/1, 6/2, 6/3, 11/2, 15/3, 15/5, 16/2, 16/1, 15/1, 15/6, 19/3, 17, 18/5, 18/6, 20, 21/1, 24/1, 23, 24/3, 22, 24/5, 24/6, 114/2, 114/1, 114/7, 122/4, 12/3, 112, 111.

OBRĘB SZYMANÓW : 79, 78, 61, 84/2, 84/1, 83/1, 83/2, 83/4, 83/3, 82, 81/1, 75/4, 75/3, 75/2, 75/1, 80, 63, 62/1, 62/2, 54/1, 54/2, 53/1, 52, 65/2, 65/3, 65/4, 51/1, 41, 38, 419/2, 419/1, 39/1, 39/2, 28/3, 29/1, 29/2, 28/1, 30, 28/4, 17/1, 17/2, 16, 9/1, 9/4, 9/3, 9/5, 7/1, 35/28, 35/31, 35/27, 8, 32, 33, 31, 35/5, 35/3, 35/2, 35/29, 37, 35/1, 64, 35/8, 35/9, 35/10, 35/11, 35/12, 35/13, 35/14, 35/15, 35/16, 35/17, 35/18, 35/19, 35/20, 35/21, 35/33, 35/32, 109, 66/1, 66/3, 66/4, 74/1, 74/5, 85/2, 86/1, 74/6, 86/3, 86/2, 88/5, 88/6, 88/3, 87, 97/2, 98, 114, 115, 122, 123/1, 123/2, 124/3, 124/1, 124/4, 125/2, 128, 127, 129, 130, 388/1, 388/5, 388/8, 388/7, 388/6, 389, 379, 375, 376, 377, 374, 345, 344, 333, 332, 331/3, 331/2, 331/1, 289/9, 289/5, 289/3, 289/8, 288/3, 288/9, 288/16, 288/17, 288/14, 288/15, 288/11, 288/10, 289/1, 289/7, 269, 233, 264, 243/3, 243/2, 243/1, 244/1, 244/2, 245/3, 245/2, 245/1, 237/1, 237/2, 234, 235, 236, 216, 215, 214, 212, 208/2, 209, 198, 178/1, 178/2, 178/5, 178/6, 168, 167/4, 167/3, 166, 164/2, 165, 164/3, 164/1, 158, 157, 156, 152/1, 152/2, 149, 150, 151, 144, 145, 142, 143/1, 143/2, 148, 141, 140, 154, 139/2, 161, 138, 172, 179, 197, 210/2, 210/1, 211/1, 211/2, 217/1, 232/2, 232/1, 239, 242/2, 242/1, 265/1, 265/3, 265/4, 267, 290/2, 290/1, 290/3, 314, 315, 316, 317, 330/6, 330/1, 330/4, 330/8, 330/9, 330/10, 346, 357, 359/1, 359/2, 369, 358, 368/2, 367, 368/1, 370/3, 373, 371/5, 371/1, 372/1, 372/2, 360, 366, 363, 365, 350, 227, 349, 403/6, 403/5, 403/4, 402, 401, 400, 397, 396, 395, 394/2, 394/1, 393, 392, 391, 390, 418, 389, 405/4, 415, 405/3, 42, 330/7 położonych na terenie Gminy Dobromierz.

Łącznie inwestycja przewiduje budowę około 22600 mb sieci kanalizacji sanitarnej we wsiach Jaskulin, Siodłkowice, Szymanów, Pietrzyków i Bronówek i około 5400 mb sieci wodociągowej w Pietrzykowie. Zakres inwestycji obejmował będzie :

1. sieć wodociągową o średnicy 90-160 mm z rur PEHD o długości 3500 m
2. przyłącza wodociągowe o średnicy 32 mm o długości 1500 m
3. grawitacyjną sieć kanalizacji sanitarnej o średnicy 200 mm z rur PVC o dł. 9800 m
4. rurociągi tłoczne kanalizacji sanitarnej o średnicy 110 mm z rur PEHD o łącznej długości 7200 m.
5. przyłącza sanitarne grawitacyjne o średnicy 160 mm z rur PVC o łącznej długości 5600 m
6. przepompownie ścieków – 10 szt.
7. tłocznie ścieków – 2 szt .

P.I.O.Ś. EKOWOD Sp. z o.o. Wrocław
Zgodność z oryginałem stwierdzam
- Wojciech Michalak -

Docelowo ścieki komunalne z obszaru przedsięwzięcia będą wprowadzane do oczyszczalni ścieków w Serwinowie, planowanej do budowy w latach 2009 i 2010 w ilościach następujących.

Q d śr. – 59,86 m³/d
Q d max – 344,83 m³/d
Q h max – 24,96 m³/d

Po włączeniu do systemu planowanego obszaru łącznie produkowanych będzie około Q d max - 162,41 m³/d ścieków .

Planowane przedsięwzięcie jest zgodne z ustaleniami miejscowego planu zagospodarowania przestrzennego gminy Dobromierz zatwierdzonym uchwałą Nr VIII/44/03 Rady Gminy Dobromierz z dnia 28 marca 2003 roku ogłoszonej w Dzienniku Urzędowym Województwa Dolnośląskiego dnia 24.06.2003r., (Nr 86, pozycja 1780).

Wszystkie ustalenia planu zagospodarowania przestrzennego gminy Dobromierz obowiązujące dla tej inwestycji muszą być zachowane podobnie jak obowiązujące normy. Ponadto projektowane przedsięwzięcie nie może powodować naruszenia interesów osób trzecich.

II. Warunki wykorzystywania terenu w fazie realizacji i eksploatacji lub użytkowania przedsięwzięcia, ze szczególnym uwzględnieniem konieczności ochrony cennych wartości przyrodniczych, zasobów naturalnych i zabytków oraz ograniczenia uciążliwości dla terenów sąsiednich.

Planowane przedsięwzięcie będzie realizowane w aglomeracji Dobromierz a inwestycja nie będzie przebiegać przez obszary cennych zbiorowisk roślinnych, siedlisk ptaków i zwierząt.

1. Na etapie budowy, w celu ograniczenia negatywnego wpływu inwestycji na środowisko zaleca się następujące działania ochronne:

a). główne zaplecze budowy powinno zostać zorganizowane na terenie utwardzonym, zabezpieczonym warstwą słabo przepuszczalną ograniczającą przedostawanie się do gruntu ropy i smarów,

b). sprzęt wykorzystywany w trakcie robót budowlanych powinien być w dobrym stanie technicznym, systematycznie konserwowany.

c). powstające w trakcie robót budowlanych odpady należy gromadzić w miejscu do tego wyznaczonym, segregować i przekazywać, w miarę możliwości, do ponownego wykorzystania.

d). sposób postępowania z masami ziemnymi powstałymi w czasie realizacji inwestycji uregulować zgodnie z obowiązującymi przepisami. Grunty zanieczyszczone związkami ropopochodnymi (ziemię składować selektywnie w obrębie placu budowy) przekazać do unieszkodliwienia firmom posiadającym stosowne pozwolenia.

e). podczas budowy prace sprzętu mechanicznego winny odbywać się tylko w porze dziennej z uwagi na podwyższony poziom hałasu i być ograniczone do niezbędnego minimum.

f). w przypadku gromadzenia i stosowania na terenie budowy sypkich materiałów, należy je zabezpieczyć przed nadmiernym pyleniem.

g). prace ziemne wykonywać w sposób nie powodujący uszkodzenia korzeni i koron drzew oraz krzewów. W przypadku gdyby zaistniała konieczność usunięcia drzew i krzewów należy uzyskać stosowne zezwolenia.

h). prace prowadzone w pobliżu obiektów znajdujących się w rejestrze zabytków kultury, pomników przyrody i obiektów archeologicznych powinny być prowadzone ze szczególną starannością w uzgodnieniu ze Służbą Ochrony Zabytków i /lub/ z Wojewódzkim Konserwatorem Zabytków.

i). w trakcie prowadzenia prac ziemnych i napotkania elementów archeologicznych należy prace wstrzymać i zgłosić znalezisko odpowiedniemu Urzędowi.

P.I.O.Ś. EKOWOD Sp. z o.o. Wrocław
Zgodność z oryginałem stwierdzam
- Wojciech Michalak -

j). na przekroczenie cieków wodnych należy uzyskać pozwolenie wodno – prawne, zgodnie z ustawą Prawo wodne.
k). w celu wyeliminowania ewentualnych kolizji z występującymi urządzeniami melioracji podstawowych należy uzyskać stosowne uzgodnienie z Dolnośląskim Zarządem Melioracji i Urządzeń Wodnych w Świdnicy.
l). wody z odwodnień wykopów mogą być odprowadzane do istniejących rowów melioracji szczegółowych, ale wykonawca musi uzyskać stosowne uzgodnienia ze Starostwem Powiatowym w Świdnicy lub właścicielem nieruchomości, na której znajdują się w/w urządzenia.
m). uwzględnienia w trakcie realizacji inwestycji, ochrony środowiska na obszarze prowadzenia prac budowlanych, w szczególności ochrony gleby, zieleni, naturalnego ukształtowania terenu i stosunków wodnych. Po wykonaniu robót teren przedsięwzięcia należy przywrócić do stanu właściwego.

2. W fazie eksploatacji wymagane będzie:
a). utwardzenie dróg dojazdowych do stacji tłocznych i przepompowni ścieków
b). celem zmniejszenia zanieczyszczania powietrza poprzez ewentualną emisję odorów ze stacji tłocznych i przepompowni wymagana jest stała kontrola i odpowiednia regulacja dezodoryzacji z zachowaniem zasad opisanych w „raporcie.....", bądź instrukcji eksploatacji wymienionych urządzeń
c). hałas spowodowany eksploatacją przepompowni i tłoczni nie może przekraczać dopuszczalnych poziomów na terenach obszarów chronionych.

III. Wymagania dotyczące ochrony środowiska konieczne do uwzględnienia w projekcie budowlanym .

1.W trakcie realizacji i użytkowania inwestycji, należy przyjąć rozwiązania organizacyjno – techniczne zapewniające ograniczenie przekształcenia naturalnego ukształtowania terenu do koniecznego zakresu oraz zapewniające ochronę gleby i ziemi przed zanieczyszczeniem.
2.Wprowadzanie w sposób niezorganizowany gazów i pyłów do powietrza w trakcie realizacji i użytkowania przedsięwzięcia nie może powodować przekroczenia dopuszczalnych poziomów tych substancji na obszarach przyległych.
3.W trakcie prowadzenia robót ziemnych i montażowo - budowlanych ograniczyć emisję niezorganizowaną zanieczyszczeń pyłowych.
4.Na etapie realizacji przedsięwzięcia oraz w czasie jego funkcjonowania emisja hałasu nie może przekraczać dopuszczalnych poziomów hałasu w środowisku poza terenem, do którego inwestor posiada tytuł prawny.
5.Wszelkie prace budowlane prowadzić tak, aby wykluczyć zanieczyszczenie wód gruntowych wyciekami paliw i olejów ze stosowanych maszyn i urządzeń.
6.Postępowanie i zagospodarowanie odpadów mas ziemnych usuwanych z miejsca realizacji przedsięwzięcia powinno odbywać się w sposób wskazany przez Inwestora zgodnie z ustawą o odpadach.
7.Do budowy sieci i urządzeń wodociągowych należy użyć materiałów posiadających atesty PZH oraz zapewniających szczelność i trwałość połączeń.

IV. Wymogi w zakresie przeciwdziałania skutkom awarii przemysłowych, w odniesieniu do przedsięwzięć zaliczanych do zakładów stwarzających zagrożenie wystąpienia poważnych awarii w rozumieniu ustawy z dnia 27 kwietnia 2001 r. — Prawo ochrony środowiska.

Planowane przedsięwzięcie nie należy do przedsięwzięć stwarzających zagrożenie wystąpienia poważnych awarii określonych w rozporządzeniu Ministra Gospodarki z dnia 9 kwietnia 2002r. w sprawie rodzajów i ilości substancji niebezpiecznych, których znajdowanie się w zakładzie decyduje o zaliczeniu go do zakładu o zwiększonym ryzyku lub zakładu o dużym ryzyku wystąpienia poważnej awarii przemysłowej (Dz. U. z 2002 r ., Nr 58, poz. 535).

P.I.O.Ś. EKOWOD Sp. z o.o. Wrocław
Zgodność z oryginałem stwierdzam
. Wojciech Michalak -

Zagrożeniem przedsięwzięcia dla środowiska może być lokalne skażenie powierzchni gruntu, wód podziemnych i powierzchniowych wywołane drobnymi wyciekami ścieków na skutek rozszczelnienia rurociągu lub wycieku z przepompowni na skutek braku energii lub uszkodzenia wyłącznika pompy.

V. Wymogi w zakresie ograniczania transgranicznego oddziaływania na środowisko.

W toku postępowania o wydanie niniejszej decyzji nie stwierdzono transgranicznego oddziaływania planowanego przedsięwzięcia na środowisko. Skala i zasięg oddziaływania obejmie najbliższe sąsiedztwo. Oddziaływanie jest lokalne i nie przekroczy granic gminy Dobromierz.

VI. Wykonanie kompensacji przyrodniczej.

W toku prowadzonego postępowania dla planowanej inwestycji nie stwierdzono konieczności wykonania kompensacji przyrodniczej .

VII. Zapobieganie, ograniczanie oraz monitorowanie oddziaływania przedsięwzięcia na środowisko.

Do sterowania, pomiarów i sygnalizacji urządzeń zastosować rozwiązania techniczne umożliwiające przesyłanie danych do dyspozytorni . W pompowniach prowadzić pomiary poziomu zwierciadła ścieków, ciśnienia pomp, godzin pracy pomp. Na bieżąco należy przeciwdziałać zagrożeniom stosując prewencję w zakresie utrzymania w należytym stanie technicznym instalacji technologicznych i zabezpieczających.

VIII. Konieczność utworzenia obszaru ograniczonego użytkowania.

Planowana inwestycja nie należy do przedsięwzięć wymienionych w art. 135 ust. 1 ustawy z dnia 27.04.2001r. Prawo ochrony środowiska /Dz. U. z 2001r., Nr 62, poz. 627 z późn. zm./ wymagających utworzenia obszaru ograniczonego użytkowania.

U Z A S A D N I E N I E

Postępowanie administracyjne, w sprawie wydania decyzji, określającej środowiskowe uwarunkowania zgody na realizację planowanego przedsięwzięcia, polegającego na „Budowie systemu gospodarki ściekowej dla aglomeracji Dobromierz - faza II" obejmującego budowę sieci wodociągowej PEHD o średnicy 90 -160 mm, przyłączy wodociągowych o średnicy 32 mm, grawitacyjnej sieci kanalizacji sanitarnej PVC o średnicy 200 mm, rurociągów tłocznych kanalizacji sanitarnej PEHD o średnicy 110 mm, przyłączy kanalizacji sanitarnej PVC o średnicy 160 mm, przepompowni ścieków, tłoczni ścieków przez działki w miejscowościach położonych na terenie Gminy Dobromierz prowadzone było na wniosek Przedsiębiorstwa Wielobranżowego „MT" Monika Trautsolt, ul. Wrocławska 183, 59 – 220 Legnica a Inwestorem przedsięwzięcia jest Gmina Dobromierz. Postępowanie administracyjne zostało wszczęte w dniu 28.01.2009r.

Zgodnie z art. 71 ust.2 ustawy z dnia 03 października 2008r. o udostępnianiu informacji o środowisku i jego ochronie, udziale społeczeństwa w ochronie środowiska oraz o ocenach oddziaływania na środowisko (Dz. U. z 2008r., Nr 199, poz. 1227) realizacja planowanego przedsięwzięcia, mogącego znacząco oddziaływać na środowisko (określonego w rozporządzeniu Rady Ministrów z dnia 9 listopada 2004r. - w sprawie określenia przedsięwzięć mogących znacząco oddziaływać na środowisko oraz szczegółowych uwarunkowań związanych z kwalifikowaniem przedsięwzięcia do sporządzenia raportu o oddziaływaniu na środowisko (Dz. U. z 2004r., Nr 257, poz. 2573 ze zm.) jest dopuszczalna wyłącznie po uzyskaniu decyzji o środowiskowych uwarunkowaniach zgody na realizację przedsięwzięcia.

Zgodnie z art. 64 ust.1 oraz art.156 ustawy z dnia 03 października 2008r. o udostępnianiu informacji o środowisku i jego ochronie, udziale społeczeństwa w ochronie

P.I.O.Ś. EKOWOD Sp. z o.o. Wrocław
Zgodność z oryginałem stwierdzam
- Wojciech Michalak -

środowiska oraz o ocenach oddziaływania na środowisko (Dz. U. z 2008r., Nr 199, poz. 1227) organ prowadzący postępowanie wystąpił o opinie do Starosty Powiatu Świdnickiego oraz do Państwowego Powiatowego Inspektora Sanitarnego o wyrażenie stanowiska w przedmiocie co do potrzeby sporządzenia raportu i określenia jego zakresu. Organy te wydały następujące opinie :

Starosta Świdnicki – postanowieniem z dnia 07.04.2009r., znak ROŚ.7633-6/09 opowiedział się za koniecznością sporządzenia raportu;

Państwowy Powiatowy Inspektor Sanitarny – postanowieniem nr 42/09 z dnia 11.03.2009r., znak ZNS-624-16/EK/09 opowiedział się za koniecznością sporządzenia raportu.

Na podstawie art. 59 ust.1 pkt 2 , art. 60 ust.3 , art. 61 ust.1 pkt.1 i 2 , art. 63. ust.1 pkt 1 lit. b art. 156 ustawy z dnia 3 października 2008 r. o udostępnianiu informacji o środowisku i jego ochronie, udziale społeczeństwa w ochronie środowiska oraz o ocenach oddziaływania na środowisko (Dz. U. z 2008r., Nr 199, poz.1227) w związku z § 3 ust.1 pkt. 63, 72, 72a , § 5 pkt 2 rozporządzenia Rady Ministrów z dnia 9 listopada 2004r. w sprawie określenia rodzajów przedsięwzięć mogących znacząco oddziaływać na środowisko oraz szczegółowych uwarunkowań związanych z kwalifikowaniem przedsięwzięcia do sporządzenia raportu oddziaływania na środowisko (Dz. U. z 2005r.,Nr 92 poz. 769 późn. zm.) zaliczone zostało do działań, którego oddziaływanie może potencjalnie znacząco wpływać na środowisko i dla którego sporządzenie raportu jest wymagane.

Wójt Gminy Dobromierz postanowieniem z dnia 17.04.2009r., znak RRŚiGG 7620 V /10/2009 nałożył na wnioskodawcę obowiązek sporządzenia raportu o oddziaływaniu przedsięwzięcia na środowisko, którego zakres powinien być zgodny z art. 66 cytowanej na wstępie ustawy.

W dniu 08.07.2009r. wnioskodawca złożył „Raport o oddziaływaniu przedsięwzięcia na środowisko". Wypełniając dyspozycje art. 77 ust.1 pkt. 1 i 2 ustawy z dnia 3 października 2008r. o udostępnianiu informacji o środowisku i jego ochronie, udziale społeczeństwa w ochronie środowiska oraz o ocenach oddziaływania na środowisko (Dz. U. z 2008r., Nr 199, poz.1227) przed wydaniem przedmiotowej decyzji Wójt Gminy Dobromierz pismem z dnia 16.07.2009r., znak RRŚiGG V /11/09 i RRŚiGG V /12/09 przesłał organom uzgadniającym „Raport oddziaływania na środowisko". Jednocześnie poprosił Starostę Świdnickiego oraz Państwowego Powiatowego Inspektora Sanitarnego w Świdnicy o uzgodnienie warunków realizacji dla przedmiotowej inwestycji.

Starosta Świdnicki, postanowieniem Nr 15/2009 z dnia 24.08.2009r., znak ROŚ. 7633-6/09 zaopiniował pozytywnie przedłożony raport o oddziaływaniu przedsięwzięcia na środowisko. Uzgodnione warunki przedsięwzięcia i ich treść została w całości uwzględniona w rozdziale II, pkt.1, lit. c, e, g, j, m sentencji niniejszej decyzji.

Państwowy Powiatowy Inspektor Sanitarny w Świdnicy postanowieniem nr 172/09 z dnia 17.08.2009r., znak ZNS-610-35/EK/09, wniósł uwagi do realizacji przedsięwzięcia i zostały one uwzględnione w całości w rozdziale II pkt.1, lit. a, e, f, pkt. 2, lit. c, w rozdziale III pkt. 7 niniejszej decyzji.

Zgodnie z art. 30 ustawy z dnia 3 października 2008r. o udostępnianiu informacji o środowisku i jego ochronie, udziale społeczeństwa w ochronie środowiska oraz o ocenach oddziaływania na środowisko (Dz. U. z 2008r., Nr 199, poz.1227) podczas toczącego się postępowania organ wydający decyzje podał do publicznej wiadomości, że z treścią raportu oddziaływania przedsięwzięcia na środowisko mieszkańcy mogą się zapoznać w dniach od 17.07.2009r. do 07.08.2009r. w siedzibie Urzędu Gminy, i również w tym terminie wnosić swoje uwagi co do jego treści jak również zgłaszać wnioski do decyzji. W określonym terminie nie wpłynęły żadne uwagi ze strony społeczeństwa.

W postępowaniu w sprawie oceny oddziaływania na środowisko wzięto pod uwagę następujące dowody:

- raport o oddziaływaniu planowanego przedsięwzięcia na środowisko
- program Ochrony Środowiska Gminy Dobromierz
- stanowiska organów uzgadniających

Dla terenów, na którym jest planowane przedsięwzięcie, istnieje miejscowy plan zagospodarowania przestrzennego gminy Dobromierz, zatwierdzony uchwałą Nr VIII/44/03 Rady Gminy Dobromierz z dnia 28 marca 2003 roku, ogłoszoną w Dzienniku Urzędowym

P.I.O.Ś. EKOWOD Sp. z o.o. Wrocław
Zgodność z oryginałem poświadcza
- Wojciech Michalak -

Województwa Dolnośląskiego dnia 24.06.2003r., (Nr 86, pozycja 1780). Wszystkie ustalenia planu zagospodarowania przestrzennego gminy Dobromierz obowiązujące dla tej inwestycji muszą być zachowane podobnie jak obowiązujące normy. Ponadto projektowane przedsięwzięcie nie może powodować naruszenia interesów osób trzecich.

Podsumowując, na podstawie zgromadzonych dowodów stwierdzić należało, iż realizacja planowanego przedsięwzięcia nie będzie negatywnie oddziaływać na środowisko oraz zdrowie okolicznych mieszkańców.

Mając powyższe na uwadze należało orzec jak w treści niniejszej decyzji.

Pouczenie

Od niniejszej decyzji służy prawo wniesienia odwołania do Samorządowego Kolegium Odwoławczego w Wałbrzychu ul. Dmowskiego 22 za pośrednictwem Wójta Gminy Dobromierz w terminie 14 dni od daty jej doręczenia.

Z uwagi na to, że liczba stron postępowania przekracza 20, zgodnie z art.49 ustawy z dnia 14 czerwca 1960r. Kodeks postępowania administracyjnego (tj. Dz. U. z 2000r., Nr.98, poz.1071, z późn. zm.), w związku z art.74 ust.3 ustawy z dnia 03 października 2008r. o udostępnianiu informacji o środowisku i jego ochronie, udziale społeczeństwa w ochronie środowiska oraz o ocenach oddziaływania na środowisko (Dz. U. z 2008r., Nr 199, poz. 1227), o niniejszej decyzji strony zostaną zawiadomione w sposób zwyczajowo przyjęty w siedzibie organu wydającego decyzje, w siedzibie Urzędu Gminy Dobromierz, właściwego ze względu na przedmiot ogłoszenia oraz w Biuletynie Informacji Publicznej Urzędu Gminy Dobromierz (http//www.dobromierzbip.hb.pl). Zawiadomienie uważa się za dokonane po upływie 14 dni od dnia publicznego ogłoszenia.

Przed upływem terminu do wniesienia odwołania decyzja nie ulega wykonaniu, a wniesienie odwołania w terminie wstrzymuje jej wykonanie (art. 130 § 1 i 2 Kodeksu Postępowania Administracyjnego).

Zgodnie z art.72 ust.3 i 4 ustawy z dnia 3 października 2008 r. o udostępnianiu informacji o środowisku i jego ochronie, udziale społeczeństwa w ochronie środowiska oraz o ocenach oddziaływania na środowisko (Dz. U. z 2008r., Nr 199, poz.1227) decyzję o środowiskowych uwarunkowaniach dołącza się między innymi do wniosku o wydanie decyzji o pozwoleniu na budowę, decyzji o zatwierdzeniu projektu budowlanego oraz decyzji o pozwoleniu na wznowienie robót budowlanych wydawanych na podstawie ustawy z dnia 7 lipca 1994 r. Prawo budowlane (Dz. U. z 2006 r., Nr 156, poz. 1118 z późn. zm.). Złożenie wniosku powinno nastąpić w terminie 4 lat od dnia, w którym decyzja o środowiskowych uwarunkowaniach stała się ostateczna. Termin, o którym mowa może ulec wydłużeniu o 2 lata, jeżeli realizacja planowanego przedsięwzięcia przebiega etapowo oraz nie zmieniły się warunki określone w decyzji o środowiskowych uwarunkowaniach.

Zgodnie z art. 86 ustawy z dnia 3 października 2008 r. o udostępnianiu informacji o środowisku i jego ochronie, udziale społeczeństwa w ochronie środowiska oraz o ocenach oddziaływania na środowisko (Dz. U. z 2008r., Nr 199, poz.1227), decyzja o środowiskowych uwarunkowaniach wiąże organ wydający decyzje, o której mowa w art. 72 ust. 1 pkt 1-13.

Zgodnie z ustawą z dnia 16 listopada 2006 r. o opłacie skarbowej (Dz. U. z 2006r., Nr 225 poz. 1635) pobrano opłatę skarbową w wysokości 205,00zł (dwieściepięćzłotych) w dniu 02.09.2009.r., (dowód wpłaty: KP 2087/7/2009).

P.I.O.Ś. EKOWOD Sp. z o.o. Wrocław
Zgodność z oryginałem stwierdzam
- Wojciech Michalak -

Komunikat o wydaniu niniejszej decyzji zostanie podany do publicznej wiadomości poprzez wywieszenie obwieszczenia na tablicy ogłoszeń i na stronie internetowej Urzędu Gminy Dobromierz.

Otrzymują :

1. Starostwo Powiatowe w Świdnicy,
   58 – 100 Świdnica , ul. M.C. Skłodowskiej 7
2. Państwowy Powiatowy Inspektorat Sanitarny,
   58 – 100 Świdnica , ul. Wałbrzyska 15
3. Przedsiębiorstwo Wielobranżowe „MT" Monika Trautsolt,
   ul. Wrocławska 183, 59 – 220 Legnica
4. *a/a*

URZĄD GMINY DOBROMIERZ

WÓJT
Czesław Drąg

Decyzja jest ostateczna
i prawomocna
z dniem 24.08.2009r

KIEROWNIK REFERATU
Rolnictwa, Środowiska
i Gospodarki Gruntami
Marianna Kędzioro-Kwiatkowska

KIEROWNIK REFERATU
Rolnictwa, Środowiska
i Gospodarki Gruntami
Marianna Kędzioro-Kwiatkowska

P.I.O.Ś. EKOWOD Sp. z o.o. Wrocław
Zgodność z oryginałem stwierdzam
- Wojciech Michalak -

Załącznik nr 1 do decyzji
RRŚiGG 7620 V/13/09
z dnia....03.....09. 2009r.

Charakterystyka przedsięwzięcia

Przedsięwzięcie będzie realizowane na terenie aglomeracji Dobromierz i ma za zadanie uporządkowanie gospodarki wodno - ściekowej. Obejmować będzie budowę sieci wodociągowej z przyłączami i sieć kanalizacyjną z przyłączami w następujących miejscowościach: Pietrzyków, Bronówek, Szymanów, Jaskulin. Realizacja podzielona została na następujące etapy i zadania:

Etap 1

Zadanie 1 – budowę tłoczni ścieków i sieć tłoczną kanalizacji sanitarnej z Szymanowa na planowaną do realizacji oczyszczalnię ścieków w Serwinowie .

Zadanie 2- budowę kanalizacji sanitarnej z przykanalikami i przepompowniami ścieków w Szymanowie.

Etap 2

Zadanie 1 – budowę sieci kanalizacji sanitarnej w Jaskulinie z przesyłem do Szymanowa.

Etap 3

Zadanie 1 – budowę sieci kanalizacji sanitarnej z przykanalikami w Pietrzykowie i Bronówku

Zadanie 2- budowę sieci wodociągowej z przyłączami w Bronówku z przesyłem do Pietrzykowa

Zadanie 3 – budowę sieci wodociągowej z przyłączami w Pietrzykowie.

Łącznie inwestycja przewiduje budowę około 22600 mb sieci kanalizacji sanitarnej we wsiach Jaskulin, Siodłkowice, Szymanów, Pietrzyków i Bronówek i około 5400 mb sieci wodociągowej w Pietrzykowie. Zakres inwestycji obejmował będzie :

1.sieć wodociągową o średnicy 90-160 mm z rur PEHD o długości 3500 m
2.przyłącza wodociągowe o średnicy 32 mm o długości 1500 m
3.grawitacyjną sieć kanalizacji sanitarnej o średnicy 200 mm z rur PVC o dł. 9800 m
4.rurociągi tłoczne kanalizacji sanitarnej o średnicy 110 mm z rury PEHD o łącznej długości 7200 m.
5.przyłącza sanitarne grawitacyjne o średnicy 160 mm z rur PVC o łącznej długości 5600 m
6.przepompownie ścieków – 10 szt.
7.tłoczni ścieków – 2 szt .

Docelowo ścieki komunalne z obszaru przedsięwzięcia będą wprowadzane do oczyszczalni ścieków w Serwinowie, planowanej do budowy w latach 2009 i 2010 w ilościach następujących:

Q d śr. – 59,86 m³/d
Q d max – 344,83 m³/d
Q h max – 24,96 m³/d

Po włączeniu do systemu planowanego obszaru łącznie produkowanych będzie około Q d max - 162,41 m³/d ścieków .

Realizacja inwestycji wyeliminuje uciążliwości związane z transportem ścieków komunalnych wozami asenizacyjnymi, zanieczyszczanie wód gruntowych poprzez wycieki z nieszczelnych zbiorników bezodpływowych, zrzut nieoczyszczonych ścieków do innych cieków wodnych i rowów melioracyjnych dla których zlewnią jest zbiornik wody pitnej w Dobromierzu zlokalizowany na obszarze chronionym Natura 2000.

Planowane przedsięwzięcie przy spełnieniu warunków określonych w raporcie nie będzie uciążliwe dla środowiska w fazie eksploatacji.

WÓJT
Czesław Drąg

Marianna Kędzia

P.I.O.Ś. EKOWOD Sp. z o.o. Wrocław
Zgodność z oryginałem stwierdzam
- Wojciech Michalak -

STAROSTA ŚWIDNICKI
ul. M.Skłodowskiej-Curie 7
58-100 ŚWIDNICA
(2)
WB.7351-263/10-6

6

Świdnica, dnia 22 czerwca 2010r.

DECYZJA Nr 697/2010

Na podstawie art. 28, art. 33 ust. 1, art. 34 ust. 4, art. 36 oraz art. 82 ust. 1 i 2 ustawy z dnia 7 lipca 1994 r. - *Prawo budowlane* (Dz. U. z 2006 roku Nr 156, poz. 1118 z późniejszymi zmianami) oraz na podstawie art. 104 ustawy z dnia 14 czerwca 1960 r. - *Kodeks postępowania administracyjnego* (Dz. U. z 2000 roku Nr 98, poz. 1071 z późniejszymi zmianami),
po rozpatrzeniu wniosku inwestora z dnia 12 marca 2010 roku, Nr rejestru 3735/10/KP,
zatwierdzam projekt budowlany i udzielam dla *Gminy Dobromierz z siedzibą przy Placu Wolności 24* **pozwolenia na budowę** ***sieci kanalizacji sanitarnej o długości 10760,4 m wraz z przyłączami o łącznej długości 3399,10 m*** *w miejscowościach Jaskulin, Szymanów, Siołkowice i Dobromierz w ramach zadania inwestycyjnego pod nazwą „Sieć kanalizacji sanitarnej z przyłączami w miejscowościach Jaskulin, Siodłkowice i Szymanów wraz z przesyłem do OŚ w Serwinowie". Zamierzenie budowlane planowane jest na terenach działek* Nr 234/1, 234/3 i 289/2, AM-2, obręb 0004-Dobromierz,
Nr 49/1, 49/2, 50, 51, 52, 57/1, 65, 66, 67, 69, 70/7, 70/8, 73/2, 73/5, 73/6, 74, 75/1, 75/4, 75/6, 76/2, 76/3, 76/4, 81, 82/1, 82/3, 82/5, 82/8, 83, 84/1, 85/2, 87, 90, 91/1, 92/2, 92/3, 99/1, 100, 101, 103/2, 104/1, 104/2, 104/3, 105/1, 105/2, 107, 108/2, 109, 112, 113/4, 113/6, 117/1, 117/2, 119/5, 119/6, 126, 206/2, 206/4, i 207, AM-1, obręb 0007-Jaskulin,
Nr 7/1, 9/1, 9/4, 9/5, 16, 17/1, 28/1, 28/3, 29/1, 29/2, 30, 31, 32, 33/1, 35/1, 35/2, 35/3, 35/7, 35/8, 35/9, 35/29, 35/31, 35/33, 38, 39/1, 41, 51/1, 54/1, 63, 64, 65/2, 65/3, 65/4, 66/1, 66/4, 74/1, 74/5, 74/6, 75/2, 75/3, 75/4, 79, 81/1, 82, 83/1, 83/2, 83/4, 84/1, 84/2, 85/2, 86/3, 88/5, 88/6, 88/7, 88/8, 97/2, 98, 109, 114, 115, 122, 123/1, 123/3, 123/4, 124/1, 124/3, 124/4, 128, 129 i 130, AM-1, obręb 0012-Szymanów
oraz Nr 143/1, 143/2, 144, 150, 151, 152/1, 152/2, 156, 157, 158, 164/1, 164/2, 164/3, 165, 166, 167/3, 167/4, 168, 178/6, 197/2, 197/3, 198, 208/2, 209, 210/1, 210/2, 211/1, 211/2, 212, 214, 215, 216, 217/1, 232/1, 233, 234, 235, 236, 237/2, 239, 242/1, 242/2, 243/2, 245/1, 245/2, 245/3, 264, 265/3, 265/4, 267/1, 267/2, 267/3, 267/4, 288/9, 288/13, 288/16, 288/17, 289/3, 289/5, 289/8, 290/1, 290/2, 290/3, 314, 315, 316, 330/4, 330/7, 330/10, 332, 333, 344, 345, 346, 357, 359/1, 360, 366/1, 366/2, 366/3, 366/4, 366/5, 366/6, 366/7, 366/8, 366/9, 368/1, 368/2, 369, 370/3,371/1, 373, 374, 375, 376, 388/1, 388/7, 388/8, 389, 391, 392, 393, 394/1, 396, 397, 400, 401, 402, 403/4, 403/5, 403/6, 405/3, 405/4, 418, 419/1, 421/1, 421/2, 421/3, 421/4, 421/5, 421/6, 421/7, 421/8 i 422, AM-2, obręb 0012-Szymanów,

zgodnie z załączonym projektem budowlanym, stanowiącym integralną część niniejszego pozwolenia, opracowanym przez projektanta *Pana Bogdana Smulczyńskiego* posiadającego uprawnienia do projektowania i kierowania robotami budowlanymi bez ograniczeń w specjalności instalacyjno - inżynieryjnej w zakresie sieci i instalacji i sanitarnych (Nr upr. 50/94/LW), wpisanego do Dolnośląskiej Okręgowej Izby Inżynierów Budownictwa pod numerem ewidencyjnym DOŚ/IS/1271/01,

z zachowaniem następujących warunków, zgodnie z art. 36 ust. 1 oraz art. 42 ust. 2 i 3 ustawy z dnia 7 lipca 1994 roku - *Prawo budowlane*:
Szczególne warunki zabezpieczenia terenu budowy i prowadzenia robót budowlanych:

1. Inwestycje należy realizować zgodnie z zatwierdzonym projektem budowlanym z zachowaniem warunków instytucji opiniodawczych.
2. Inwestor jest zobowiązany:
   1) zawiadomić właściwy organ nadzoru budowlanego o zakończeniu budowy co najmniej 21 dni przed zamierzonym terminem przystąpienia do użytkowania.
3. Kierownik budowy (robót) jest zobowiązany prowadzić dziennik budowy lub rozbiórki oraz umieścić na budowie lub rozbiórce w widocznym miejscu tablicę informacyjną oraz ogłoszenie zawierające dane dotyczące bezpieczeństwa pracy i ochrony zdrowia.

UZASADNIENIE

W dniu 12 marca 2010 roku Gmina Dobromierz z siedzibą przy Placu Wolności 24 wystąpiła z wnioskiem o wydanie pozwolenia na wyżej wymienione zamierzenie budowlane.

Do wniosku dołączono wymagane przepisami ustawy - *Prawo budowlane* oświadczenie o posiadanym prawie do dysponowania nieruchomością na cele budowlane oraz projekt budowlany wraz z niezbędnymi uzgodnieniami, pozwoleniami, oświadczeniem projektanta o sporządzeniu projektu zgodnie z obowiązującymi przepisami i zasadami wiedzy technicznej, kopią jego uprawnień oraz zaświadczeniem o przynależności do odpowiedniej izby samorządu zawodowego.

Zawiadomieniem o wszczęciu postępowania z dnia 27 kwietnia 2010 roku, znak: WB.7351-263/10-1 organ zawiadomił strony o prowadzonym postępowaniu zapewniając o możliwości zapoznania się z dokumentacją projektową oraz złożenia wniosków, uwag i wyjaśnień w terminie 7 dni od dnia otrzymania zawiadomienia. W toku prowadzonego wpłynęły cztery pisma od stron postępowania.

Pismem z dnia 11 maja 2010 roku organ wystąpił do pełnomocnika inwestora z prośbą o ustosunkowanie się do pism stron postępowania.

W odpowiedzi, pismem z dnia 19 maja 2010 roku pełnomocnik ustosunkował się do pism stron, rozwiewając wszelkie wątpliwości stron, co do przebiegu tracy planowanej sieci kanalizacji sanitarnej.

P.I.O.Ś. EKOWOD Sp. z o.o. Wrocław
Zgodność z oryginałem stwierdzam
- Wojciech Michalak -

Dla obszaru, na którym ma być realizowane planowane zamierzenie budowlane obowiązują miejscowe plany zagospodarowania przestrzennego zatwierdzone Uchwałami Rady Gminy Dobromierz Nr VIII/44/03 z dnia 28 marca 2003 roku oraz Nr VIII/45/03 z dnia 28 marca 2003 roku.

Po przeanalizowaniu zgodności projektu budowlanego z ustaleniami miejscowych planów zagospodarowania przestrzennego stwierdzono, iż inwestycja nie narusza ustaleń w nich zawartych a część obszaru zamierzenia budowlanego zlokalizowana jest w strefie ochrony konserwatorskiej, toteż pismem z dnia 27 kwietnia 2010 roku organ wystąpił do Dolnośląskiego Konserwatora Zabytków z prośbą o uzgodnienie planowanego zamierzenia budowlanego.

Postanowieniem Nr 214/10 z dnia 31 maja 2010 roku (data wpływu do organu: 08 czerwca 2010 roku) Dolnośląski Konserwator Zabytków pozytywnie zaopiniował planowane zamierzenie budowlane, jako nienapuszające formy i sposobu ochrony zabytków.

Po przeanalizowaniu projektu budowlanego zgodnie z Rozporządzeniem Rady Ministrów - *w sprawie określenia rodzajów przedsięwzięć mogących znacząco oddziaływać na środowisko oraz szczegółowych uwarunkowaniach związanych z kwalifikowaniem przedsięwzięcia do sporządzenia raportu o oddziaływaniu na środowisko* (Dz. U. z 2004 roku, Nr 257, poz. 2573 z późniejszymi zmianami) stwierdzono, iż inwestycja wymaga uzyskania decyzji o środowiskowych uwarunkowaniach zgody na jego realizację.

W wydanej w dniu 03 września 2009 roku przez Wójta Gminy Dobromierz *Decyzji o środowiskowych uwarunkowaniach* określone zostały obowiązki inwestora dotyczące warunków wykorzystania terenu w fazie realizacji i eksploatacji przedsięwzięcia oraz warunki realizacji planowanego zamierzenia budowlanego.

Zamierzenie budowlane nie narusza głównych elementów środowiska, nie będzie realizowane na obszarze cennych zbiorowisk roślinnych, siedlisk ryb, płazów, gadów, ptaków czy zwierząt, jak również na terenach wodno - błotnistych oraz płytkich wód podziemnych, wybrzeży, obszarów górskich i leśnych, stref ochronnych ujęć wody i ochronnych zbiorników śródlądowych, krajobrazie mającym znaczenie historyczne, kulturowe lub archeologiczne, o niskiej gęstości zaludnienia, przylegających do jezior, ochrony uzdrowiskowej, na których standardy jakości środowiska zostały przekroczone, pomników przyrody czy Europejskiej Sieci Ekologicznej Natura 2000. Skala i zasięg ewentualnego negatywnego oddziaływania obejmuje jedynie najbliższe sąsiedztwo prowadzonej budowy, uniemożliwiając zbytnią ingerencję w szatę roślinną oraz inne elementy przyrody, nie przekraczając granic Gminy Dobromierz i znajdując się w znacznej odległości od granic kraju. Nie następuje zatem transgraniczne oddziaływanie na środowisko, tym samym, planowane zamierzenie budowlane nie wymaga utworzenia obszaru ograniczonego użytkowania.

Od niniejszej decyzji przysługuje odwołanie do Wojewody Dolnośląskiego we Wrocławiu za moim pośrednictwem w terminie czternastu dni od jej doręczenia.

STAROSTWO WIDNICKI

Z up. Starosty
Antoni Podlipiec
Dyrektor Wydziału Budownictwa

POUCZENIE:

1. Inwestor jest obowiązany zawiadomić o zamierzonym terminie rozpoczęcia robót budowlanych, na które jest wymagane pozwolenie na budowę, właściwy organ nadzoru budowlanego oraz projektanta sprawującego nadzór nad zgodnością realizacji budowy z projektem, co najmniej na 7 dni przed rozpoczęciem, dołączając na piśmie:
   1) oświadczenie kierownika budowy (robót), stwierdzające sporządzenie planu bezpieczeństwa i ochrony zdrowia oraz przyjęcie obowiązku kierowania budową (robotami budowlanymi), a także zaświadczenie, o którym mowa w art. 12 ust. 7 ustawy - *Prawo budowlane*,
   2) w przypadku ustanowienia nadzoru inwestorskiego - oświadczenie inspektora nadzoru inwestorskiego, stwierdzające przyjęcie obowiązku pełnienia nadzoru inwestorskiego nad danymi robotami budowlanymi, a także zaświadczenie, o którym mowa w art. 12 ust. 7 ustawy - *Prawo budowlane*,
   3) informację zawierającą dane zamieszczone w ogłoszeniu, o którym mowa w art. 42 ust. 2 pkt. 2 ustawy - *Prawo budowlane*.
2. Inwestor może przystąpić do użytkowania obiektu przed wykonaniem wszystkich robót budowlanych pod warunkiem uzyskania pozwolenia na użytkowanie wydanego przez właściwy organ.
3. W przypadku gdy uzyskanie pozwolenia na użytkowanie nie jest wymagane, do użytkowania obiektu można przystąpić po upływie 21 dni od dnia doręczenia do właściwego organu nadzoru budowlanego zawiadomienia o zakończeniu budowy, jeżeli organ w tym terminie nie wniesie sprzeciwu w drodze decyzji.

Jeżeli inwestor uzyskał decyzję o wyłączeniu gruntu z produkcji rolniczej to zgodnie z art. 22 ust. 2 i 3 oraz art. 48 ust. 1 pkt 5 ustawy z dnia 17 maja 1989 roku ustawy - Prawo geodezyjne i kartograficzne (Dz. U. z 2005 r. Nr 240, poz. 2027 ze zm.), właściciel gruntów jest zobowiązany zgłaszać właściwemu staroście wszelkie zmiany danych objętych ewidencją gruntów i budynków, w terminie 30 dni licząc od dnia powstania tych zmian. Niedopełnienie tego obowiązku zagrożone jest kara grzywny.

STAROSTWO POWIATOWE
Świdnica
WYDZIAŁ BUDOWNICTWA
Termin do wniesienia odwołania
nakreślony niniejszą decyzją
upłynął dnia 16.08.2010
Strony nie wniosły odwołania.

26.08.2010 wz. DYREKTORA
Data Wydziału Budownict
Podpis

Wojciech Sobola
INSPEKTOR

Załączniki:
1. Projekt budowlany

Otrzymują:
1. Pełnomocnik inwestora
2. Strony wg rozdzielnika dołączonego do akt sprawy

Do wiadomości:
1. PINB w Świdnicy
2. WB a/a

dn

Zwolnione od opłaty skarbowej zgodnie z art. 7 pkt 2 ustawy z dnia 16.11.2006 r. o opłacie skarbowej (Dz. U.z 2006r. Nr 225, poz. 1635)

Inspektor
w Wydziale Budownictwa
Dorota Nipierdała

P.I.G.B. EKOWOD Sp. z o.o. Wrocław
Zgodność z oryginałem stwierdzam
Wojciech Michalak

URZĄD GMINY
59-170 Dobromierz, Plac Wolności
tel. 74 8586217, 74 85
fax 74 85
NIP 884-18-36-

7

Dobromierz, dnia 22.. maja 2017 r.

RBiR.6727.100.2017

WYPIS
Z MIEJSCOWEGO PLANU ZAGOSPODAROWANIA PRZESTRZENNEGO

Zgodnie z Miejscowym planem zagospodarowania przestrzennego Gminy Dobromierz z wyłączeniem wsi Szymanów, zatwierdzonym Uchwałą VIII/44/03 Rady Gminy Dobromierz z dnia 28 marca 2003 roku, ogłoszoną w Dzienniku Urzędowym Województwa Dolnośląskiego dnia 24 czerwca 2003 roku, Nr 86, pozycja 1780, dla terenu działki położonej w obrębie **Jaskulin** obowiązują następujące ustalenia:

dz. nr 85/2; 87

MN 1 – tereny zabudowy mieszkaniowej i zagrodowej – istniejącej

1. Przeznaczenie podstawowe – zabudowa mieszkaniowa i zagrodowa – istniejąca.
2. Warunki kształtowania zabudowy i zagospodarowania terenu j.n.

2.1 Rozbudowa i przebudowa istniejących budynków mieszkalnych oraz budowa nowych z zachowaniem następujących warunków:

a) linia zabudowy – wyznaczone przez istniejące obiekty lub zgodnie z zapisem jn.

b) minimalna odległość linii zabudowy od krawędzi jezdni dla nowo projektowanej zabudowy winna wynosić:

1. ulica zbiorcza: 8m na terenie zabudowy, 20m poza terenem zabudowy,
2. ulica lokalna i dojazdowa: 6m na terenie zabudowy i 15m poza terenem zabudowy,
3. ulica pieszo-jezdna: 6m,
4. maksymalny wskaźnik zabudowy – 0.17,
5. maksymalny wskaźnik intensywności zabudowy - 0.42,
6. maksymalna wysokość zabudowy – wyznaczona wysokością okapu i kalenicy istniejących budynków, z tolerancją do 3m w poszczególnych ciągach zabudowy,
7. dachy strome o symetrycznym układzie połaci dachowych,
8. charakterem architektury nawiązywać do cech regionalnych występujących na danym terenie.

2.2 Możliwość lokalizowania parterowych garaży i obiektów gospodarczych pod warunkiem nie przekroczenia maksymalnego wskaźnika zabudowy.

2.3 Lokalizacja garaży w linii zabudowy budynków mieszkalnych z tolerancją do 1 m.

2.4. Niezbędna lokalizacja w granicach działki miejsc do parkowania 1 m.p / 1 mieszkanie.

3. Funkcja dopuszczalna – usługi publiczne i komercyjne.

3.1 Istniejące – do zachowania, pod warunkiem ograniczenia uciążliwości do poziomów obowiązujących w poszczególnych przepisach i normach.

3.2 Projektowane - wyłącznie jako wbudowane lub dobudowane, nie przekraczające 50% powierzchni użytkowej budynku

3.3 Zabudowa mieszkaniowa wielorodzinna - wyłącznie jako istniejąca, do zachowania i adaptacji.

4. Zasady podziału na działki winny spełniać warunki wynikające z przepisów szczególnych

4.1 Minimalna wielkość działki powinna wynikać ze wskaźników wykorzystania terenu określonych w warunkach kształtowania zabudowy i zagospodarowania terenu.

5. Tereny i obiekty położone na terenach ochrony obszaru Książańskiego Parku Krajobrazowego podlegają określonym zasadom.

P.I.O.Ś. EKOWOD Sp. z o.o. Wrocław
Zgodność z oryginałem stwierdzam
- Wojciech Michalak -

P.I.O.Ś. EKOWOD Sp. z o.o. Wrocław
Zgodność z oryginałem stwierdzam
- Wojciech Michalak -

5.1 Ustala się ochronę obszaru położonego w granicach i otulinie Książańskiego Parku Krajobrazowego oznaczonych na rysunku planu, ustalonych w trybie przepisów szczególnych.

5.2 Przy wszelkiej działalności inwestycyjnej na obszarze położonym w granicach i w otulinie Książańskiego Parku Krajobrazowego, należy uwzględnić zasady zagospodarowania terenów wynikające z ustaleń realizacyjnych planu ochrony Książańskiego Parku Krajobrazowego.

RP – tereny gruntów rolnych bez prawa zabudowy

1. Warunki zagospodarowania terenu:
   1) zasady zagospodarowania wg przepisów szczególnych;
   2) adaptuje się istniejący układ terenów, rowów i urządzeń odprowadzających wody powierzchniowe, ciągów komunikacyjnych obsługujących tereny rolne oraz ciągów pieszych i rowerowych;
   3) dopuszcza się zmianę układu w/w elementów oraz użytkowania rolniczego, stosownie do potrzeb gospodarki rolnej.
2. Szczególne warunki zagospodarowania terenu:
   Zakaz wprowadzania zabudowy mieszkaniowej w tym zabudowy związanej z rolnictwem i przetwórstwem rolno – spożywczym.

dz. nr 92/4; 99/1; 104/1

MN 1 – tereny zabudowy mieszkaniowej i zagrodowej – istniejącej

1. Przeznaczenie podstawowe – zabudowa mieszkaniowa i zagrodowa – istniejąca.
2. Warunki kształtowania zabudowy i zagospodarowania terenu j.n.

2.1 Rozbudowa i przebudowa istniejących budynków mieszkalnych oraz budowa nowych z zachowaniem następujących warunków:

a) linia zabudowy – wyznaczone przez istniejące obiekty lub zgodnie z zapisem jn.

b) minimalna odległość linii zabudowy od krawędzi jezdni dla nowo projektowanej zabudowy winna wynosić:

1. ulica zbiorcza: 8m na terenie zabudowy, 20m poza terenem zabudowy,
2. ulica lokalna i dojazdowa: 6m na terenie zabudowy i 15m poza terenem zabudowy,
3. ulica pieszo-jezdna: 6m,
4. maksymalny wskaźnik zabudowy – 0.17,
5. maksymalny wskaźnik intensywności zabudowy - 0.42,
6. maksymalna wysokość zabudowy – wyznaczona wysokością okapu i kalenicy istniejących budynków, z tolerancją do 3m w poszczególnych ciągach zabudowy,
7. dachy strome o symetrycznym układzie połaci dachowych,
8. charakterem architektury nawiązywać do cech regionalnych występujących na danym terenie.

2.2 Możliwość lokalizowania parterowych garaży i obiektów gospodarczych pod warunkiem nie przekroczenia maksymalnego wskaźnika zabudowy.

2.3 Lokalizacja garaży w linii zabudowy budynków mieszkalnych z tolerancją do 1 m.

2.4. Niezbędna lokalizacja w granicach działki miejsc do parkowania 1 m.p / 1 mieszkanie.

3. Funkcja dopuszczalna – usługi publiczne i komercyjne.

3.1 Istniejące – do zachowania, pod warunkiem ograniczenia uciążliwości do poziomów obowiązujących w poszczególnych przepisach i normach.

3.2 Projektowane - wyłącznie jako wbudowane lub dobudowane, nie przekraczające 50% powierzchni użytkowej budynku

P.I.O.Ś. EKOWOD Sp. z o.o. Wrocław
Zgodność z oryginałem stwierdzam
- Wojciech Michalak -

3.3 Zabudowa mieszkaniowa wielorodzinna - wyłącznie jako istniejąca, do zachowania i adaptacji.

4. Zasady podziału na działki winny spełniać warunki wynikające z przepisów szczególnych

4.1 Minimalna wielkość działki powinna wynikać ze wskaźników wykorzystania terenu określonych w warunkach kształtowania zabudowy i zagospodarowania terenu.

5. Tereny i obiekty położone na terenach ochrony obszaru Książańskiego Parku Krajobrazowego podlegają określonym zasadom.

5.1 Ustala się ochronę obszaru położonego w granicach i otulinie Książańskiego Parku Krajobrazowego oznaczonych na rysunku planu, ustalonych w trybie przepisów szczególnych.

5.2 Przy wszelkiej działalności inwestycyjnej na obszarze położonym w granicach i w otulinie Książańskiego Parku Krajobrazowego, należy uwzględnić zasady zagospodarowania terenów wynikające z ustaleń realizacyjnych planu ochrony Książańskiego Parku Krajobrazowego.

dz. nr 92/2

Linia energetyczna SN 20 kV

MN 1 – tereny zabudowy mieszkaniowej i zagrodowej – istniejącej

1. Przeznaczenie podstawowe – zabudowa mieszkaniowa i zagrodowa – istniejąca.
2. Warunki kształtowania zabudowy i zagospodarowania terenu j.n.

2.1 Rozbudowa i przebudowa istniejących budynków mieszkalnych oraz budowa nowych z zachowaniem następujących warunków:

a) linia zabudowy – wyznaczone przez istniejące obiekty lub zgodnie z zapisem jn.

b) minimalna odległość linii zabudowy od krawędzi jezdni dla nowo projektowanej zabudowy winna wynosić:

1. ulica zbiorcza: 8m na terenie zabudowy, 20m poza terenem zabudowy,
2. ulica lokalna i dojazdowa: 6m na terenie zabudowy i 15m poza terenem zabudowy,
3. ulica pieszo-jezdna: 6m,
4. maksymalny wskaźnik zabudowy – 0.17,
5. maksymalny wskaźnik intensywności zabudowy - 0.42,
6. maksymalna wysokość zabudowy – wyznaczona wysokością okapu i kalenicy istniejących budynków, z tolerancją do 3m w poszczególnych ciągach zabudowy,
7. dachy strome o symetrycznym układzie połaci dachowych,
8. charakterem architektury nawiązywać do cech regionalnych występujących na danym terenie.

2.2 Możliwość lokalizowania parterowych garaży i obiektów gospodarczych pod warunkiem nie przekroczenia maksymalnego wskaźnika zabudowy.

2.3 Lokalizacja garaży w linii zabudowy budynków mieszkalnych z tolerancją do 1 m.

2.4. Niezbędna lokalizacja w granicach działki miejsc do parkowania 1 m.p / 1 mieszkanie.

3. Funkcja dopuszczalna – usługi publiczne i komercyjne.

3.1 Istniejące – do zachowania, pod warunkiem ograniczenia uciążliwości do poziomów obowiązujących w poszczególnych przepisach i normach.

3.2 Projektowane - wyłącznie jako wbudowane lub dobudowane, nie przekraczające 50% powierzchni użytkowej budynku

3.3 Zabudowa mieszkaniowa wielorodzinna - wyłącznie jako istniejąca, do zachowania i adaptacji.

4. Zasady podziału na działki winny spełniać warunki wynikające z przepisów szczególnych

4.1 Minimalna wielkość działki powinna wynikać ze wskaźników wykorzystania terenu określonych w warunkach kształtowania zabudowy i zagospodarowania terenu.

5. Tereny i obiekty położone na terenach ochrony obszaru Książańskiego Parku Krajobrazowego podlegają określonym zasadom.

5.1 Ustala się ochronę obszaru położonego w granicach i otulinie Książańskiego Parku Krajobrazowego oznaczonych na rysunku planu, ustalonych w trybie przepisów szczególnych.

5.2 Przy wszelkiej działalności inwestycyjnej na obszarze położonym w granicach i w otulinie Książańskiego Parku Krajobrazowego, należy uwzględnić zasady zagospodarowania terenów wynikające z ustaleń realizacyjnych planu ochrony Książańskiego Parku Krajobrazowego.

RP 1 – tereny gruntów rolnych z prawem zabudowy

1. Warunki zagospodarowania terenu
   1.1 Zasady zagospodarowania wg przepisów szczególnych
   1.2. Adaptuje się istniejący układ terenów rowów i urządzeń odprowadzających wody powierzchniowe, ciągów komunikacyjnych obsługujących tereny rolne oraz ciągów pieszych i rowerowych.
   1.3. Dopuszcza się zmianę układu w/w elementów oraz użytkowania rolniczego stosownie do potrzeb gospodarki rolnej.
2. Szczególne warunki zagospodarowania terenu

2.1 Dopuszcza się wprowadzanie zabudowy związanej z rolnictwem i przetwórstwem rolno – spożywczym.

3. Tereny i obiekty położone na terenach ochrony obszaru Książańskiego Parku Krajobrazowego podlegają określonym zasadom.

3.1 Ustala się ochronę obszaru położonego w granicach i otulinie Książańskiego Parku Krajobrazowego oznaczonych na rysunku planu, ustalonych w trybie przepisów szczególnych.

3.2 Przy wszelkiej działalności inwestycyjnej na obszarze położonym w granicach i w otulinie Książańskiego Parku Krajobrazowego, należy uwzględnić zasady zagospodarowania terenów wynikające z ustaleń realizacyjnych planu ochrony Książańskiego Parku Krajobrazowego.

dz. nr 206/2

RP – tereny gruntów rolnych bez prawa zabudowy

1. Warunki zagospodarowania terenu:
   1) zasady zagospodarowania wg przepisów szczególnych;
   2) adaptuje się istniejący układ terenów, rowów i urządzeń odprowadzających wody powierzchniowe, ciągów komunikacyjnych obsługujących tereny rolne oraz ciągów pieszych i rowerowych;
   3) dopuszcza się zmianę układu w/w elementów oraz użytkowania rolniczego, stosownie do potrzeb gospodarki rolnej.
2. Szczególne warunki zagospodarowania terenu:
   Zakaz wprowadzania zabudowy mieszkaniowej w tym zabudowy związanej z rolnictwem i przetwórstwem rolno – spożywczym.

dz. nr 81

Tereny komunikacji kołowej o klasie dróg „L" lokalnych
Strefa ochrony konserwatorskiej „A"
Linia energetyczna SN 20 kV

P.I.O.Ś. EKOWOD Sp. z o.o. Wrocław
Zgodność z oryginałem stwierdzam
- Wojciech Michalak -

dz. nr 207

Tereny komunikacji kołowej o klasie dróg „L" lokalnych
Granica otuliny Książańskiego Parku Krajobrazowego
Rezerwa tereny dla drogi krajowej

Niniejszy wypis wydano na wniosek EKOWOD Sp. z o.o. ul. Al. Różyckiego 1c, 51-608 Wrocław.

WÓJT
Jerzy Albin

Otrzymują:
1. Wnioskodawca
2. a/a

P.I.O.Ś. EKOWOD Sp. z o.o. Wrocław
Zgodność z oryginałem stwierdzam
- Wojciech Michalak -


WYRYS DO WYPISU
Zbik. 6424 100. 2017
skala 1:1000
obręb JASKULIN
URZĄD GMINY
Tłoczbromierz, Plac Wolności 24
tel. 74 8586217, 74 8586206
fax. 74 8586400
Regon 000536491
Twierdzam zgodność
kserokopii z oryginałem
22.05.2017
MN1
MN2
RP
RP1
RL
W
Up
ZP
NO
Uk
"D"
"L"
"KJ"
"GP"
dz. nr 81
dz. nr 87
92/2
87/4
207
206/4
2045

P.I.O.Ś. EKOWOD Sp. z o.o. Wrocław
Zgodność z oryginałem stwierdzam
- Wojciech Michalak -

URZĄD GMINY
58-170 Dobromierz, Plac Wolności 24
tel. 74 8586217, 74 8586206
fax. 74 8586460
NIP 884-10-45-491 Regon 000536491

8

RBiR.6727.101.2017

Dobromierz, dnia 22. maja 2017 r.

WYPIS
Z MIEJSCOWEGO PLANU ZAGOSPODAROWANIA PRZESTRZENNEGO

Zgodnie z Miejscowym planem zagospodarowania przestrzennego dla terenu we wsi Jaskulin, zatwierdzonym Uchwałą XIII/92/15 Rady Gminy Dobromierz z dnia 18 grudnia 2015 r., ogłoszoną w Dzienniku Urzędowym Województwa Dolnośląskiego dnia 29 grudnia 2015 r., pozycja 6169, dla terenu działki położonej w obrębie **Jaskulin** obowiązują następujące ustalenia:

dz. nr 82/1

US1 - 1) przeznaczenie podstawowe - tereny sportu i rekreacji;
2) przeznaczenie uzupełniające - zabudowa usługowa.

ZP1 - przeznaczenie podstawowe – zieleń urządzona

I.
W zakresie ogólnych zasad ochrony środowiska i przyrody ustala się:
1) działalność przedsięwzięć lokalizowanych na terenie nie może powodować ponadnormatywnego obciążenia środowiska naturalnego poza granicami działki, do której inwestor posiada tytuł prawny;
2) cały obszar objęty planem położony jest w granicach otuliny Książańskiego Parku Krajobrazowego;
3) dla terenów oznaczonych symbolami ZP i US dopuszczalny poziom hałasu w środowisku nie może przekraczać wartości określonych w przepisach odrębnych jak dla terenów rekreacyjno – wypoczynkowych.

II.
W zakresie zasad ochrony dziedzictwa kulturowego i zabytków oraz dóbr kultury współczesnej ustala się:
1) w strefie ścisłej ochrony konserwatorskiej obowiązują następujące wymogi:
a) wymóg działań odtworzeniowych i rewaloryzacyjnych,
b) wymóg zachowania historycznego układu przestrzennego, tj. rozplanowania dróg, ulic, placów, linii zabudowy, kompozycji wnętrz urbanistycznych i kompozycji zieleni,
c) wymóg konserwacji zachowanych historycznych elementów układu przestrzennego, szczególnie: posadzki (nawierzchnie, cieki i zbiorniki wodne), zabudowa, zieleń,
d) wymóg dostosowania nowej zabudowy do historycznej kompozycji przestrzennej w zakresie sytuacji, skali, bryły, podziałów architektonicznych, proporcji powierzchni muru i otworów oraz nawiązanie formami współczesnymi do lokalnej tradycji architektonicznej,
e) wymóg dostosowania współczesnych funkcji do wartości zabytkowych zespołu i jego poszczególnych obiektów oraz eliminacji funkcji uciążliwych,
f) wymóg skablowania istniejących napowietrznych linii telekomunikacyjnych i elektroenergetycznych,
g) zakaz prowadzenia napowietrznych linii telekomunikacyjnych i elektroenergetycznych,
h) zakaz lokalizacji konstrukcji wieżowych i masztów,
i) zakaz wtórnych podziałów zabytkowych zespołów;
2) wyznacza się strefę obserwacji archeologicznej, w której dla inwestycji związanych z pracami ziemnymi wymagane jest przeprowadzenie badań archeologicznych, zgodnie z

P.I.O.Ś. EKOWOD Sp. z o.o. Wrocław
Zgodność z oryginałem stwierdzam
- Wojciech Michalak -

przepisami odrębnymi;
3) na obszarze parku dworskiego wpisanego do rejestru zabytków pod nr A/4202/1330/Wł decyzją z dnia 20.03.1991 r. obowiązują przepisy odrębne;
4) wszelkie przedmioty pozyskane w trakcie prac ziemnych lub odkryte jako przypadkowe znalezisko, co do których istnieje przypuszczenie, że są zabytkami, podlegają ochronie prawnej zgodnie z przepisami odrębnymi.

III.
W zakresie wymagań wynikających z potrzeb kształtowania przestrzeni publicznych ustala się zakaz budowy prefabrykowanych ogrodzeń betonowych.

IV.
W zakresie szczególnych warunków zagospodarowania terenów i ograniczeń w ich użytkowaniu, w tym zakazu zabudowy, ustala się na terenie oznaczonym symbolem ZP zakaz lokalizacji zabudowy.

V.
1. W zakresie zasad modernizacji, rozbudowy i budowy systemów komunikacji i infrastruktury technicznej ustala się:
1) dopuszcza się realizację uzbrojenia terenu na wszystkich terenach pod warunkiem zgodności z przepisami odrębnymi;
2) dopuszcza się prowadzenie przewodów infrastruktury technicznej w obrębie linii rozgraniczających dróg;
3) dopuszcza się przebudowę i rozbudowę istniejących sieci uzbrojenia terenu.

2. W zakresie budowy, przebudowy lub rozbudowy sieci uzbrojenia ustala się:
1) w zakresie zaopatrzenia w wodę - zaopatrzenie w wodę z komunalnej sieci wodociągowej;
2) w zakresie odprowadzania i unieszkodliwiania ścieków komunalnych:
a) odprowadzenie ścieków komunalnych siecią kanalizacji sanitarnej, z zastrzeżeniem lit. b, b) dopuszcza się urządzenia indywidualnego gromadzenia i oczyszczania ścieków.

3) w zakresie odprowadzania wód opadowych i roztopowych:
a) odprowadzenie wód opadowych i roztopowych siecią kanalizacji deszczowej, z zastrzeżeniem lit. b,
b) dopuszcza się stosowanie rozwiązań technicznych służących zatrzymaniu wód opadowych i roztopowych z połaci dachowych i terenów utwardzonych w obrębie posesji,
c) usunięcie z wód opadowych i roztopowych substancji określonych w przepisach odrębnych, przed ich wprowadzeniem do kanalizacji deszczowej lub do odbiornika, za pomocą urządzeń do podczyszczania, zlokalizowanych na terenie własnym inwestora.

4) w zakresie zaopatrzenia w energię elektryczną - zaopatrzenie w energię elektryczną z istniejącej sieci elektroenergetycznej średniego i niskiego napięcia;

5) w zakresie zaopatrzenia w gaz:
a) zaopatrzenie w gaz z sieci gazowej, z zastrzeżeniem lit. b,
b) dopuszcza się zaopatrzenie w gaz z indywidualnych zbiorników.

6) w zakresie zaopatrzenia w energię cieplną - zaopatrzenie w ciepło z lokalnych i indywidualnych źródeł ciepła;

7) w zakresie gromadzenia i usuwania odpadów obowiązują zasady określone w przepisach odrębnych.

P.I.O.Ś. EKOWOD Sp. z o.o. Wrocław
Zgodność z oryginałem stwierdzam
- Wojciech Michalak -

VI.
W zakresie granic i sposobów zagospodarowania terenów lub obiektów podlegających ochronie, ustalonych na podstawie odrębnych przepisów, w tym terenów górniczych, a także szczególnego zagrożenia powodzią oraz zagrożeń osuwania mas ziemnych ustala się:
1) tereny górnicze nie występują na obszarze objętym planem;
2) tereny szczególnego zagrożenia powodzią nie występują na obszarze objętym planem;
3) tereny zagrożone osuwaniem mas ziemnych nie występują na obszarze objętym planem.

VII.
1. Dla terenu oznaczonego symbolem US1 ustala się:
1) przeznaczenie podstawowe - tereny sportu i rekreacji;
2) przeznaczenie uzupełniające - zabudowa usługowa.
2. Na terenie, o którym mowa w ust. 1, obowiązują następujące ustalenia:
1) w zakresie parametrów i wskaźników kształtowania zabudowy oraz zagospodarowania terenu:
a) wskaźnik intensywności zabudowy w przedziale od 0 do 0,6,
b) powierzchnia zabudowy nie może przekroczyć 30% powierzchni działki,
c) co najmniej 50% powierzchni działki należy urządzić jako powierzchnię terenu biologicznie czynnego,
d) wysokość zabudowy nie może przekraczać 9m,
e) dachy strome dwuspadowe lub dwuspadowe z naczółkami o symetrycznym nachyleniu połaci pod kątem 38°- 45°, kryte dachówką ceramiczną matową w kolorze ceglastym,
f) dopuszcza się świetliki i lukarny,
g) na elewacjach wymóg stosowania pastelowych rozbielonych barw i matowych powierzchni,
h) liczba miejsc do parkowania na parkingach terenowych i wbudowanych nie może być mniejsza niż 1 stanowisko na 40m2 powierzchni użytkowej usług, w tym miejsca przeznaczone na parkowanie pojazdów zaopatrzonych w kartę parkingową w ilości wynikającej z przepisów odrębnych.

2) nieprzekraczalne linie zabudowy w odległościach:
a) 8m od linii rozgraniczającej z drogą dz. nr 81,
b) 6m od linii rozgraniczającej z drogą dz. nr 83;

3) w zakresie szczególnych warunków zagospodarowania terenów i ograniczeń w ich użytkowaniu - na obszarze parku dworskiego, wpisanego do rejestru zabytków pod nr A/4202/1330/Wł decyzją z dnia 20.03.1991 r., należy podejmować zgodnie z przepisami odrębnymi.

VIII.
1. Dla terenu oznaczonego symbolem ZP1 ustala się przeznaczenie podstawowe na zieleń urządzoną.
2. Na terenie, o których mowa w ust.1, obowiązują następujące ustalenia - wszelkie działania na obszarze parku dworskiego, wpisanego do rejestru zabytków pod nr A/4202/1330/Wł decyzją z dnia 20.03.1991 r., należy podejmować zgodnie z przepisami odrębnymi.

Niniejszy wypis wydano na wniosek EKOWOD Sp. z o.o. ul. Al. Różyckiego 1c, 51-608 Wrocław.

WÓJT
Jerzy Ubin



dz. nr 82/1 obręb JASKULIN

WYRYS DO WYPISU
RBiR. 6727. 101. 2017

URZĄD GMINY
58-170 Dobromierz, Plac Wolności 24
tel. 74 8586217, 74 8586206
fax 74 8586460
NIP 884-18-36-468 Regon 000536491

Stwierdzam zgodność kserokopii z oryginałem
27. 05. 2017
Jerzy Olbin

P.I.O.Ś. EKOWOD Sp. z o.o. Wrocław
Zgodność z oryginałem stwierdzam
Wojciech Michalak

URZĄD GMINY
58-170 Dobromierz, Plac Wolności 24
tel. 74 8586217, 74 8586206
fax 74 8586460
NIP 884-18-36-468 Regon 000536491
RBiR.6727.106.2017

9

Dobromierz, dnia 25. maja 2017 r.

WYPIS
Z MIEJSCOWEGO PLANU ZAGOSPODAROWANIA PRZESTRZENNEGO

Zgodnie z Miejscowym planem zagospodarowania przestrzennego obrębu Szymanów zatwierdzonym uchwałą nr XXX/186/17 Rady Gminy Dobromierz z dnia 26 kwietnia 2017 r. ogłoszoną w Dzienniku Urzędowym Województwa Dolnośląskiego dnia 8 maja 2017 r. pozycja 2288, dla terenu działek położonych w obrębie Szymanów obowiązują następujące ustalenia:

dz. nr 7/1, 419/1
MN11 – Tereny zabudowy mieszkaniowej jednorodzinnej
Strefa ochrony układu ruralistycznego wsi
Strefa obserwacji archeologicznej
R2 – Tereny rolnicze

dz. nr 33/1, 33/2
MN12 – Tereny zabudowy mieszkaniowej jednorodzinnej

dz. nr 35/2
MN/U21 – Tereny zabudowy mieszkaniowej jednorodzinnej i zabudowy usługowej
Strefa ochrony układu ruralistycznego wsi
Strefa obserwacji archeologicznej

dz. nr 35/7
MW3 – Tereny zabudowy mieszkaniowej wielorodzinnej
R22 – Tereny rolnicze
Strefa ochrony układu ruralistycznego wsi
Strefa obserwacji archeologicznej

dz. nr 35/8, 35/9
MW3 – Tereny zabudowy mieszkaniowej wielorodzinnej
Strefa ochrony układu ruralistycznego wsi
Strefa obserwacji archeologicznej

dz. nr 35/31
R22 – Tereny rolnicze
ZL4 – Lasy
WS11 – Tereny wód powierzchniowych
MN/U21 – Tereny zabudowy mieszkaniowej jednorodzinnej i zabudowy usługowej
RU1 - Tereny obsługi produkcji w gospodarstwach rolnych, hodowlanych i ogrodniczych
Strefa ochrony układu ruralistycznego wsi
Strefa obserwacji archeologicznej
Napowietrzna linia energetyczna średniego napięcia
Napowietrzna linia energetyczna wysokiego napięcia

dz. nr 41
KDW10 – Tereny dróg wewnętrznych
R2 – Tereny rolnicze

P.I.O.Ś. EKOWOD Sp. z o.o. Wrocław
Zgodność z oryginałem stwierdzam
.. Wojciech Michalak -

Strefa ochrony układu ruralistycznego wsi
Strefa obserwacji archeologicznej

dz. nr 66/4
KDW11 – Tereny dróg wewnętrznych
Strefa ochrony układu ruralistycznego wsi
Strefa obserwacji archeologicznej
Napowietrzna linia energetyczna średniego napięcia

dz. nr 74/1
MN/U18 – Tereny zabudowy mieszkaniowej jednorodzinnej i zabudowy usługowej
Strefa ochrony układu ruralistycznego wsi
Strefa obserwacji archeologicznej
RM3 – Tereny zabudowy zagrodowej

dz. nr 79
KDL1 – Tereny dróg publicznych kl. L.
Strefa ochrony układu ruralistycznego wsi
Strefa obserwacji archeologicznej
Napowietrzna linia energetyczna średniego napięcia

dz. nr 83/3
MN/U17 – Tereny zabudowy mieszkaniowej jednorodzinnej i zabudowy usługowej
Strefa ochrony układu ruralistycznego wsi
Strefa obserwacji archeologicznej

dz. nr 233
KDL2 – Tereny dróg publicznych kl. L.

dz. nr 288/10
KDW5 – Tereny dróg wewnętrznych
Strefa ścisłej ochrony konserwatorskiej
Zespoły wpisane do rejestru zabytków
Strefa obserwacji archeologicznej

dz. nr 288/16
MN4 – Tereny zabudowy mieszkaniowej jednorodzinnej
ZL15 – Lasy
Strefa ścisłej ochrony konserwatorskiej
Zespoły wpisane do rejestru zabytków
Strefa obserwacji archeologicznej

dz. nr 304
KDW15 – Tereny dróg wewnętrznych

dz. nr 332, 345/1, 345/2
MN/U1 – Tereny zabudowy mieszkaniowej jednorodzinnej i zabudowy usługowej
Strefa ochrony układu ruralistycznego wsi
Strefa obserwacji archeologicznej

P.I.O.Ś. EKOWOD Sp. z o.o. Wrocław
Zgodność z oryginałem stwierdzam
- Wojciech Michalak -

dz. nr 333
MN/U1 – Tereny zabudowy mieszkaniowej jednorodzinnej i zabudowy usługowej
Strefa ochrony układu ruralistycznego wsi
Strefa obserwacji archeologicznej
MN3 – Tereny zabudowy mieszkaniowej jednorodzinnej

dz. nr 366/9
KDW17 – Tereny dróg wewnętrznych

dz. nr 425/2
MN21 – Tereny zabudowy mieszkaniowej jednorodzinnej

Niniejszy wypis z miejscowego planu zagospodarowania przestrzennego wydaje się na potrzeby opracowania projektu budowlanego pn. „Sieć kanalizacji sanitarnej z przyłączami w miejscowościach Jaskulin, Siodłkowice, Szymanów wraz z przesyłem do oczyszczalni ścieków w Serwinowie, Gmina Dobromierz – ZASILANIE ELEKTRYCZNE POMPOWNI ŚCIEKÓW". W związku z tym w niniejszym wypisie pominięto opis ustaleń szczegółowych dla terenów w liniach rozgraniczających, które dotyczą m.in. wskaźników intensywności zabudowy, powierzchni zabudowy oraz rodzaje i pokrycie dachów.

I.
W zakresie zasad ochrony dziedzictwa kulturowego i zabytków oraz dóbr kultury współczesnej ustala się: 1) w strefie ścisłej ochrony konserwatorskiej obowiązują następujące wymogi: a) wymóg działań odtworzeniowych i rewaloryzacyjnych, b) wymóg zachowania historycznego układu przestrzennego, tj. rozplanowania dróg, ulic, placów, linii zabudowy, kompozycji wnętrz urbanistycznych i kompozycji zieleni, c) wymóg konserwacji zachowanych historycznych elementów układu przestrzennego, szczególnie: posadzki (nawierzchnie, cieki i zbiorniki wodne), zabudowa, zieleń, d) wymóg dostosowania nowej zabudowy do historycznej kompozycji przestrzennej w zakresie sytuacji, skali, bryły, podziałów architektonicznych, proporcji powierzchni muru i otworów oraz nawiązanie formami współczesnymi do lokalnej tradycji architektonicznej, e) wymóg dostosowania współczesnych funkcji do wartości zabytkowych zespołu i jego poszczególnych obiektów oraz eliminacji funkcji uciążliwych, f) wymóg skablowania istniejących napowietrznych linii telekomunikacyjnych i elektroenergetycznych, g) zakaz prowadzenia napowietrznych linii telekomunikacyjnych i elektroenergetycznych, h) zakaz lokalizacji konstrukcji wieżowych i masztów; 2) w strefie ochrony układu ruralistycznego wsi, tożsamej z historycznym układem ruralistycznym ujętym w wykazie zabytków, obowiązują następujące wymogi: a) należy zachować historyczną linię zabudowy, b) należy zachować historyczne nawierzchnie kamienne ciągów komunikacyjnych, c) przy inwestycjach związanych z modernizacją, rozbudową, przebudową obiektów istniejących wymóg nawiązania gabarytami, sposobem kształtowania bryły i użytymi materiałami elewacyjnymi do miejscowej tradycji architektonicznej, w przypadku istniejącego obiektu po rozbudowie budynek powinien tworzyć spójną kompozycję z istniejącą częścią (nie dotyczy obiektów dysharmonijnych), d) nowa i przebudowywana zabudowa musi być zharmonizowana z historyczną kompozycją przestrzenno - architektoniczną w zakresie lokalizacji, rozplanowania, skali, ukształtowania bryły, w tym kształtu i wysokości dachu, poziomu posadowienia parteru, użytych form architektonicznych, podziałów otworów okiennych i drzwiowych, materiału oraz przy nawiązaniu do historycznej zabudowy danej miejscowości, e) w nowej lub przebudowywanej zabudowie należy stosować dachy strome dwuspadowe o symetrycznym nachyleniu połaci pod kątem 38°- 45°, kryte dachówką ceramiczną matową w kolorze ceglastym, w obiektach historycznych, które posiadały inną bryłę dachu i inne pokrycie niż ceramiczne należy stosować

P.I.O.Ś. EKOWOD Sp. z o.o. Wrocław
Zgodność z oryginałem stwierdzam
- Wojciech Michalak -

formy i pokrycie historyczne właściwe dla danego obiektu, f) elewacje należy kształtować w nawiązaniu do rozwiązań stosowanych w występujących we wsi budynkach historycznych o zachowanych walorach architektonicznych, w zakresie: podziałów, detalu, kolorystyki, użytych materiałów elewacyjnych - wymagane elewacje tynkowane lub ceglane, g) zakaz stosowania tworzyw sztucznych (np. siding) oraz blachy trapezowej jako materiałów okładzinowych, h) należy stosować kolory pastelowe, zgaszone, nawiązujące do historycznej kolorystyki budynków, i) wymóg zachowania i uzupełniania zieleni wysokiej, w tym nasadzeń przydrożnych, alei i szpalerów drzew, j) zakaz lokalizacji urządzeń technicznych o gabarytach kolidujących z krajobrazem kulturowym obszaru, k) zakaz lokalizacji konstrukcji wieżowych i masztów związanych z urządzeniami przekaźnikowymi telekomunikacji, l) zakaz lokalizacji elementów wysokościowych instalacji odnawialnych źródeł energii, m) zakaz prowadzenia napowietrznych linii telekomunikacyjnych i elektroenergetycznych, n) zakaz stosowania wolnostojących silosów, dopuszcza się silosy obudowane; 3) wyznacza się strefę obserwacji archeologicznej nowożytnego siedliska wsi o średniowiecznej metryce, w której dla inwestycji związanych z pracami ziemnymi wymagane jest przeprowadzenie badań archeologicznych, zgodnie z przepisami odrębnymi; 4) na obszarze parku pałacowego wpisanego do rejestru zabytków pod nr A/4754/881/Wł decyzją z dnia 26.06.1982r. obowiązują przepisy odrębne.

II.
W zakresie wymagań wynikających z potrzeb kształtowania przestrzeni publicznych ustala się: 1) na terenach dróg publicznych, w obrębie linii rozgraniczających, zakaz realizacji obiektów budowlanych nie związanych funkcjonalnie z drogą, z zastrzeżeniem pkt 2; 2) na terenach, o których mowa w pkt 1, dopuszcza się zieleń urządzoną oraz urządzenia i sieci infrastruktury technicznej.


III.
W zakresie zasad modernizacji, rozbudowy i budowy systemów komunikacji i infrastruktury technicznej ustala się: 1) dopuszcza się realizację uzbrojenia terenu na wszystkich terenach pod warunkiem zgodności z przepisami odrębnymi, z wyjątkiem: a) przesyłowych napowietrznych linii elektroenergetycznych wysokich napięć, b) przesyłowych gazociągów wysokiego ciśnienia; 2) dopuszcza się realizację infrastruktury technicznej w obrębie linii rozgraniczających dróg; 3) na terenach przeznaczonych na zainwestowanie dopuszcza się realizację dróg wewnętrznych o szerokości min. 8m, na zakończeniu dróg nieprzelotowych place manewrowe nie mniejsze niż 12,5m x 12,5m. 2. W zakresie budowy, przebudowy lub rozbudowy sieci uzbrojenia ustala się: 1) w zakresie zaopatrzenia w wodę: a) zaopatrzenie w wodę z komunalnej sieci wodociągowej, z zastrzeżeniem lit. b, b) dopuszcza się zaopatrzenie w wodę z indywidualnych ujęć wody; 2) w zakresie odprowadzania i unieszkodliwiania ścieków komunalnych: a) odprowadzenie ścieków komunalnych siecią kanalizacji sanitarnej, z zastrzeżeniem lit. b, b) dopuszcza się urządzenia indywidualnego gromadzenia i oczyszczania ścieków; 3) w zakresie odprowadzania wód opadowych i roztopowych: a) odprowadzenie wód opadowych i roztopowych siecią kanalizacji deszczowej, z zastrzeżeniem lit. b, b) dopuszcza się stosowanie rozwiązań technicznych służących zatrzymaniu wód opadowych i roztopowych z połaci dachowych i terenów utwardzonych w obrębie posesji; 4) w zakresie zaopatrzenia w energię elektryczną - zaopatrzenie w energię elektryczną z sieci elektroenergetycznej średniego i niskiego napięcia; 5) w zakresie zaopatrzenia w gaz: a) zaopatrzenie w gaz z sieci gazowej, z zastrzeżeniem lit. b, b) dopuszcza się zaopatrzenie w gaz z indywidualnych zbiorników; 6) w zakresie zaopatrzenia w energię cieplną - zaopatrzenie w ciepło z lokalnych i indywidualnych źródeł ciepła; 7) w zakresie gromadzenia i usuwania odpadów obowiązują zasady określone w przepisach odrębnych.

P.I.O.Ś. EKOWOD Sp. z o.o. Wrocław
Zgodność z oryginałem stwierdzam
- Wojciech Michalak -

Niniejszy wypis wydano na wniosek EKOWOD Sp. z o. o., ul. Al. Różyckiego 1c, 51-608 Wrocław.

WÓJT
Jerzy Ulain

P.I.O.Ś. EKOWOD Sp. z o.o. Wrocław
Zgodność z oryginałem stwierdzam
- Wojciech Michalak -

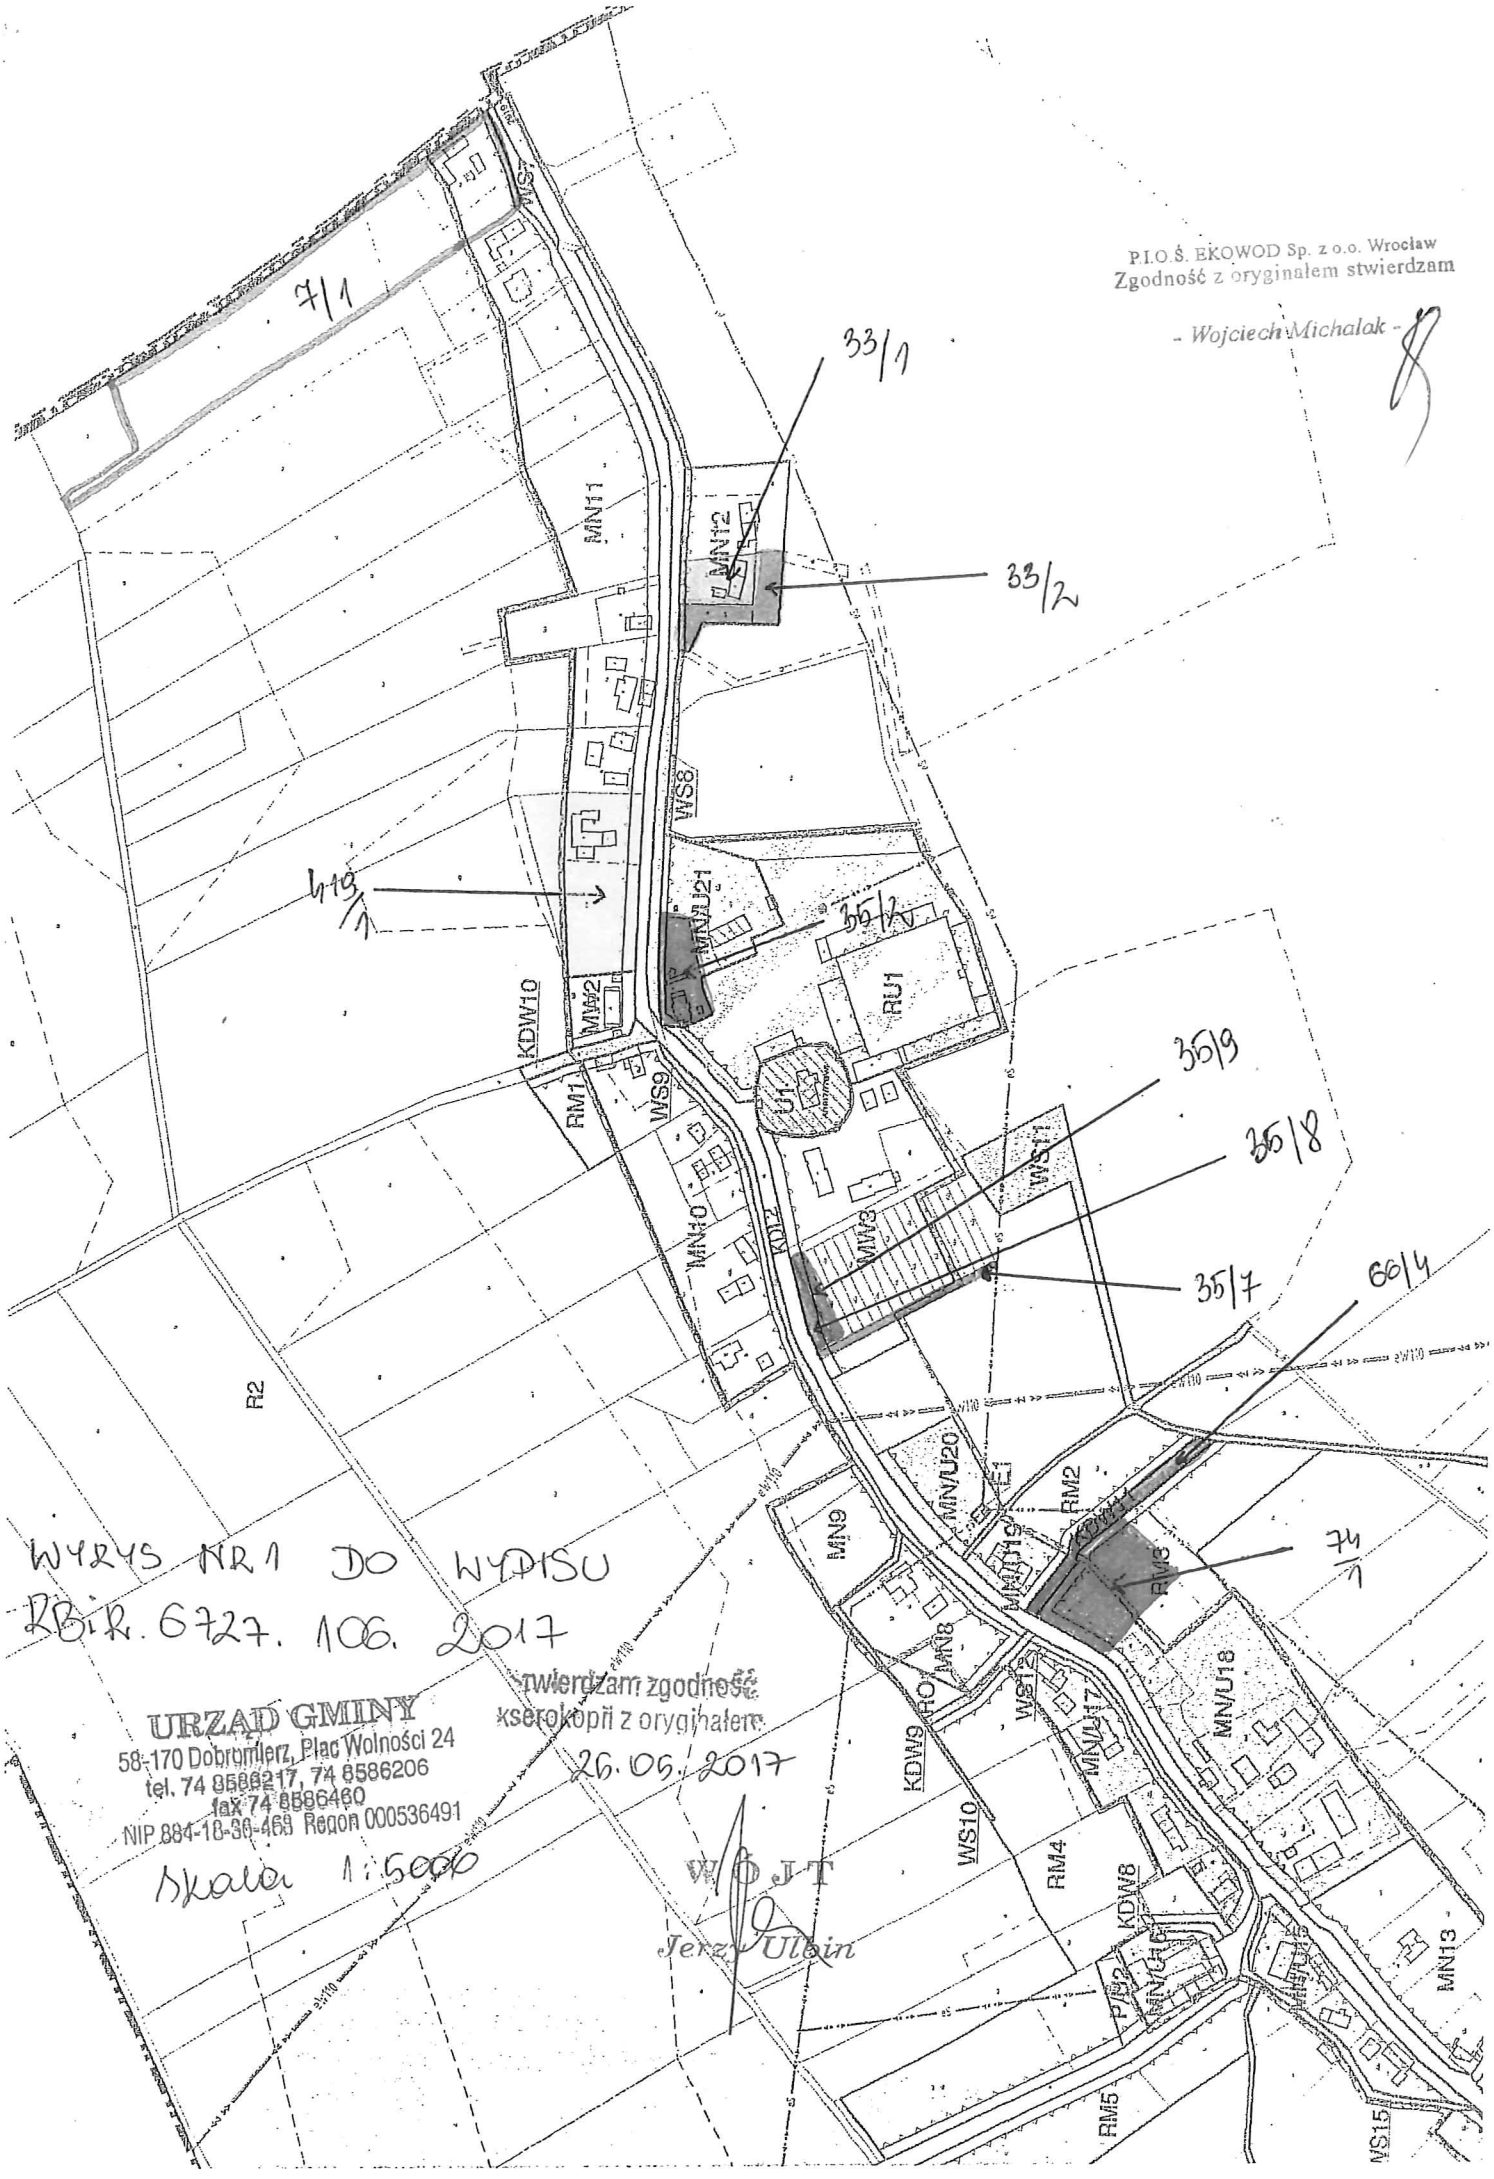


P.I.O.Ś. EKOWOD Sp. z o.o. Wrocław
Zgodność z oryginałem stwierdzam
- Wojciech Michalak -

WYRYS NR 1 DO WYPISU
RBiR.6727.106.2017

URZĄD GMINY
58-170 Dobromierz, Plac Wolności 24
tel. 74 8586217, 74 8586206
fax 74 8586460
NIP 884-18-36-469 Regon 000536491

Stwierdzam zgodność
kserokopii z oryginałem
26.05.2017
W.O.J.T
Jerzy Ulbin

Skala 1:5000

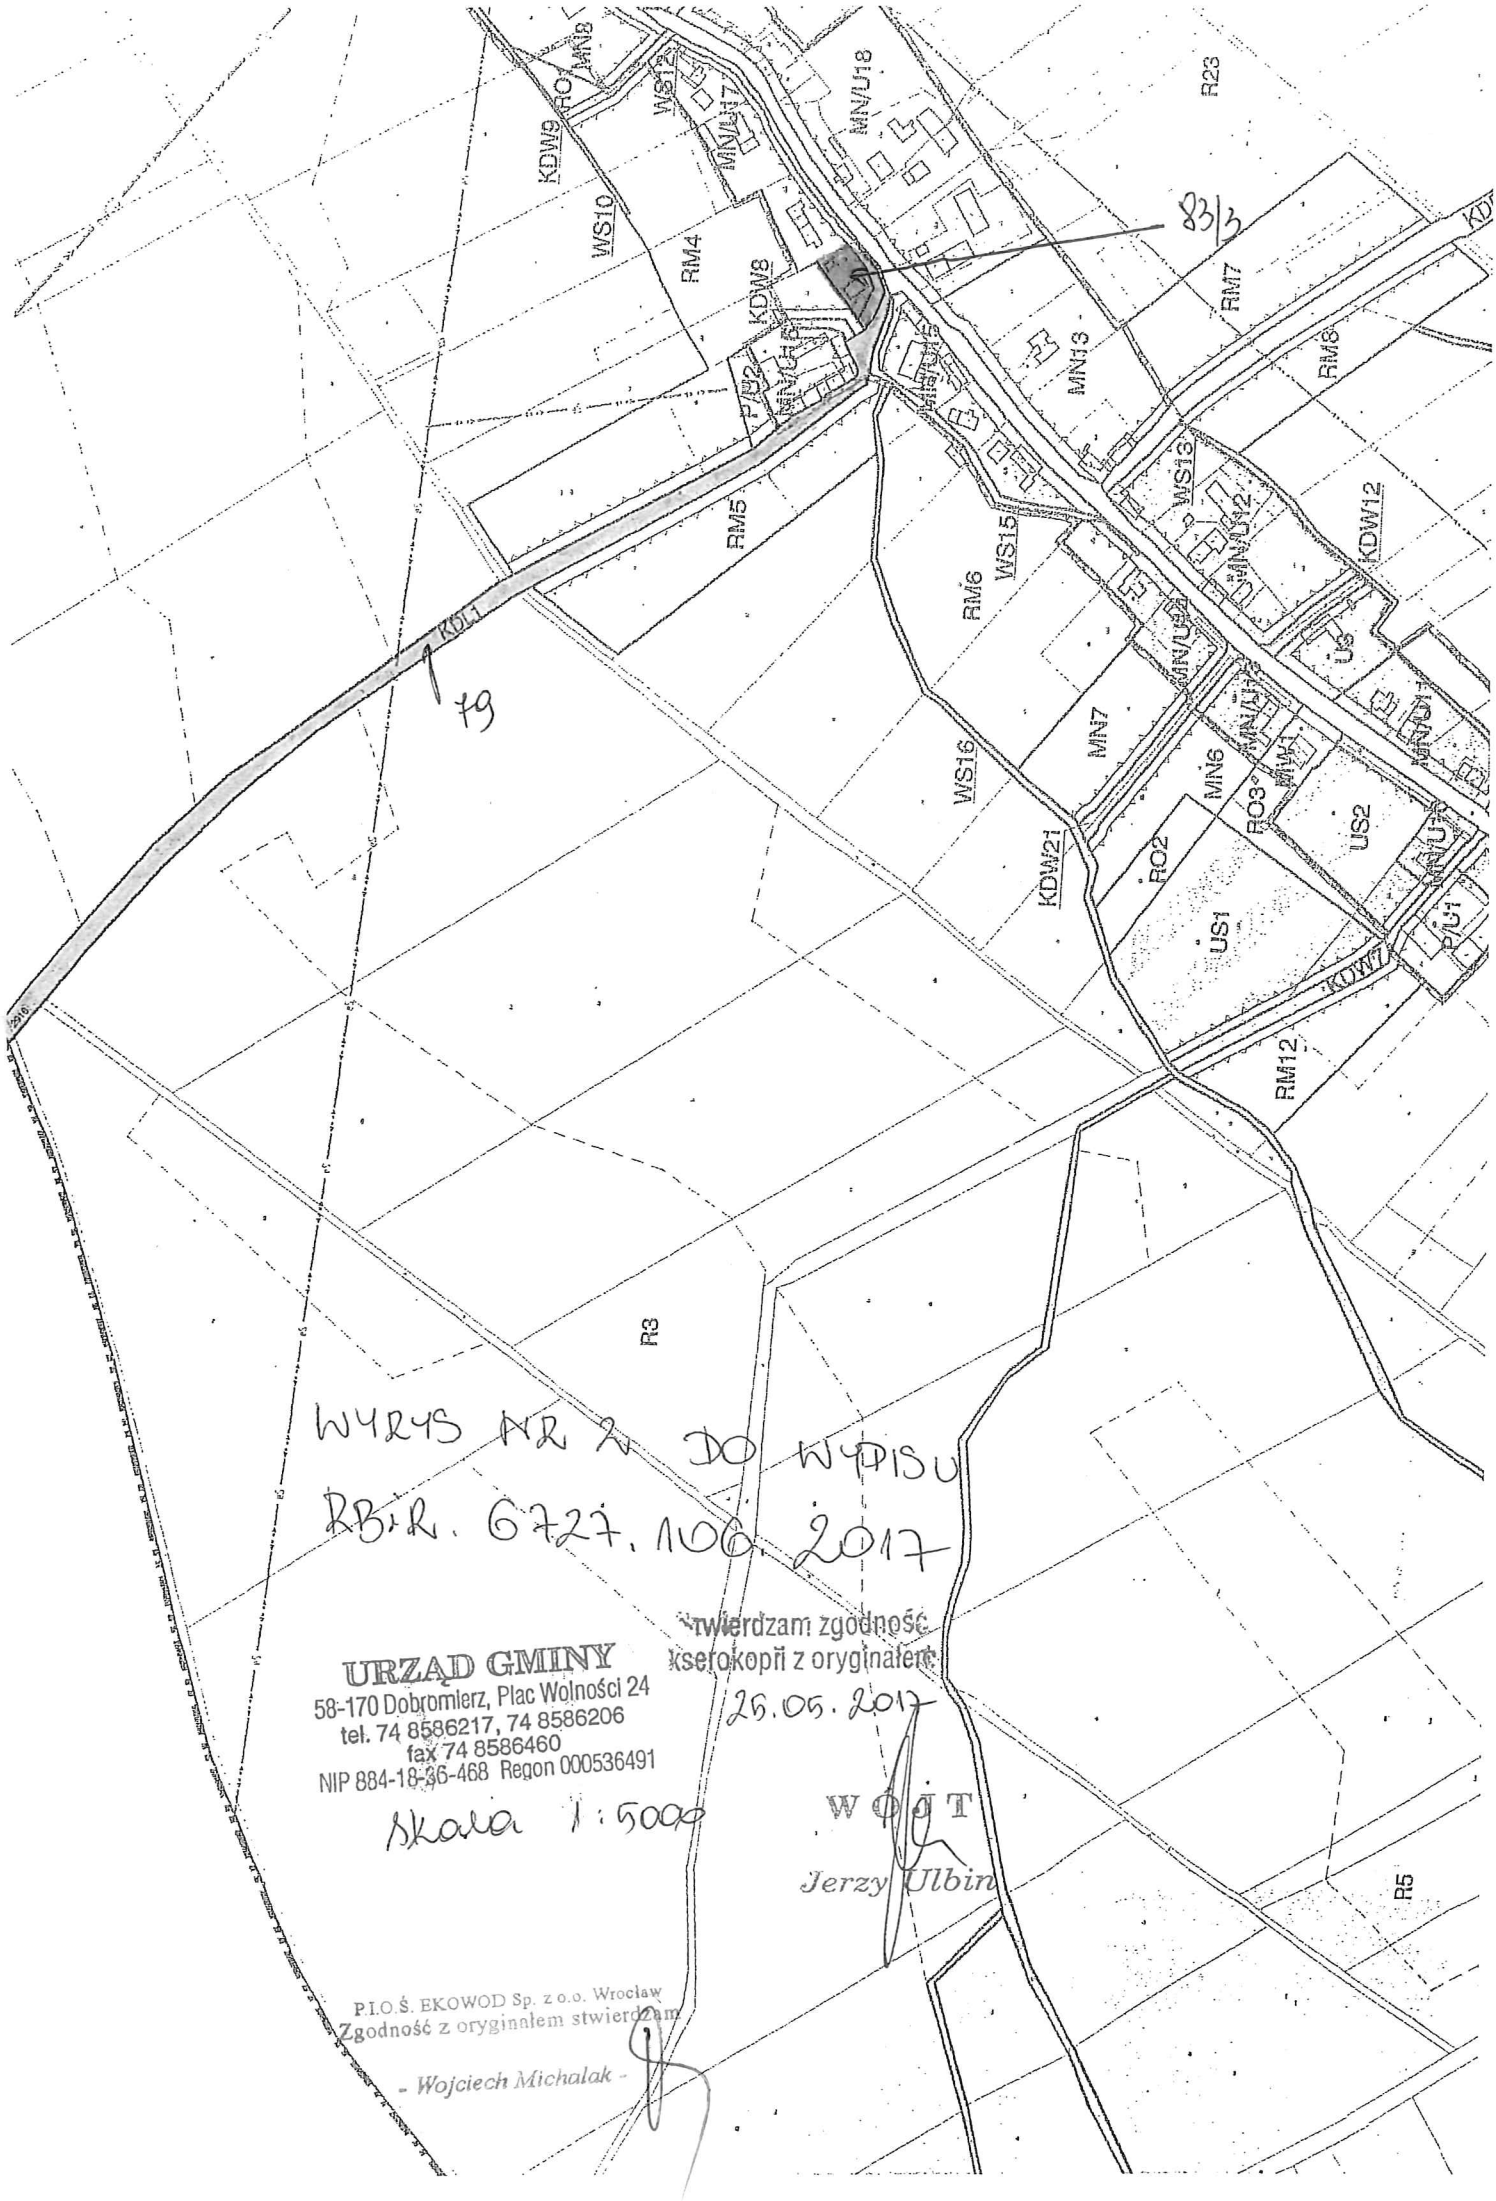

WYRYS NR 2 DO WYPISU

RB.R. 6727.106.2017

URZĄD GMINY
58-170 Dobromierz, Plac Wolności 24
tel. 74 8586217, 74 8586206
fax 74 8586460
NIP 884-18-36-468 Regon 000536491

Skala 1:5000

Potwierdzam zgodność
kserokopii z oryginałem
26.05.2017

WÓJT
Jerzy Ulbin

P.I.O.Ś. EKOWOD Sp. z o.o. Wrocław
Zgodność z oryginałem stwierdzam
- Wojciech Michalak -


MN5
RU3
RU2
RO5
RM13
RO4
MN/U7
KDW3
RM14
KDW4
288
ZL14
MN4
KDW2
RM15
RO6
RO7
MN15
MN3
ZL15
U/ZP1
KDW6
MN/U5
RO8
KDW14
MN/U6
MN16
MN/U1
ZP1
KD2
MN/U4
ZL13
MN/U3
RO11
RO10
RO9
WS24
RM16
RO12
MN24
MN27
KDW16
RM19
MN26
KDW15
KD3
MN17
MN25
MN23
RM17
R8
KDD1
RM20
WS30
MN22
WS27
RM18
RM21
WS26
MN18
MN21
WS29
R9
WS25
MN19
KDW18
MN/U25
WS23
MN20
MN30
WS22
MN/U23
WS28
ZL12
R10
R11
MN/U24
KDW19
MN28
MN29
MN/U22
7/7/84-21 AZP
WYKAZ NR 3
DO WYPISU
RB.R. 6727.106.2017
URZĄD GMINY
58-170 Dobromierz, Plac Wolności 24
tel. 74 8586217, 74 8586206
fax 74 8586460
NIP 884-18-36-468 Regon 000536491
Stwierdzam zgodność
kserokopii z oryginałem
26.06.2017
Skala 1:5000
WÓJT
Jerzy Ulbin
P.I.O.Ś. EKOWOD Sp. z o.o. Wrocław
Zgodność z oryginałem stwierdzam
- Wojciech Michalak -



WYRYS NR 4 DO WYPISU

RBiR.6727.106.2017


URZĄD GMINY
58-170 Dobromierz, Plac Wolności 24
tel. 74 8586217, 74 8586206
fax 74 8586460
NIP 884-18-36-468 Regon 000536491

Stwierdzam zgodność
kserokopii z oryginałem
26.06.2017

Skala 1:5000

WÓJT
Jerzy Ulbin

P.I.O.Ś. EKOWOD Sp. z o.o. Wrocław
Zgodność z oryginałem stwierdzam
Wojciech Michalak

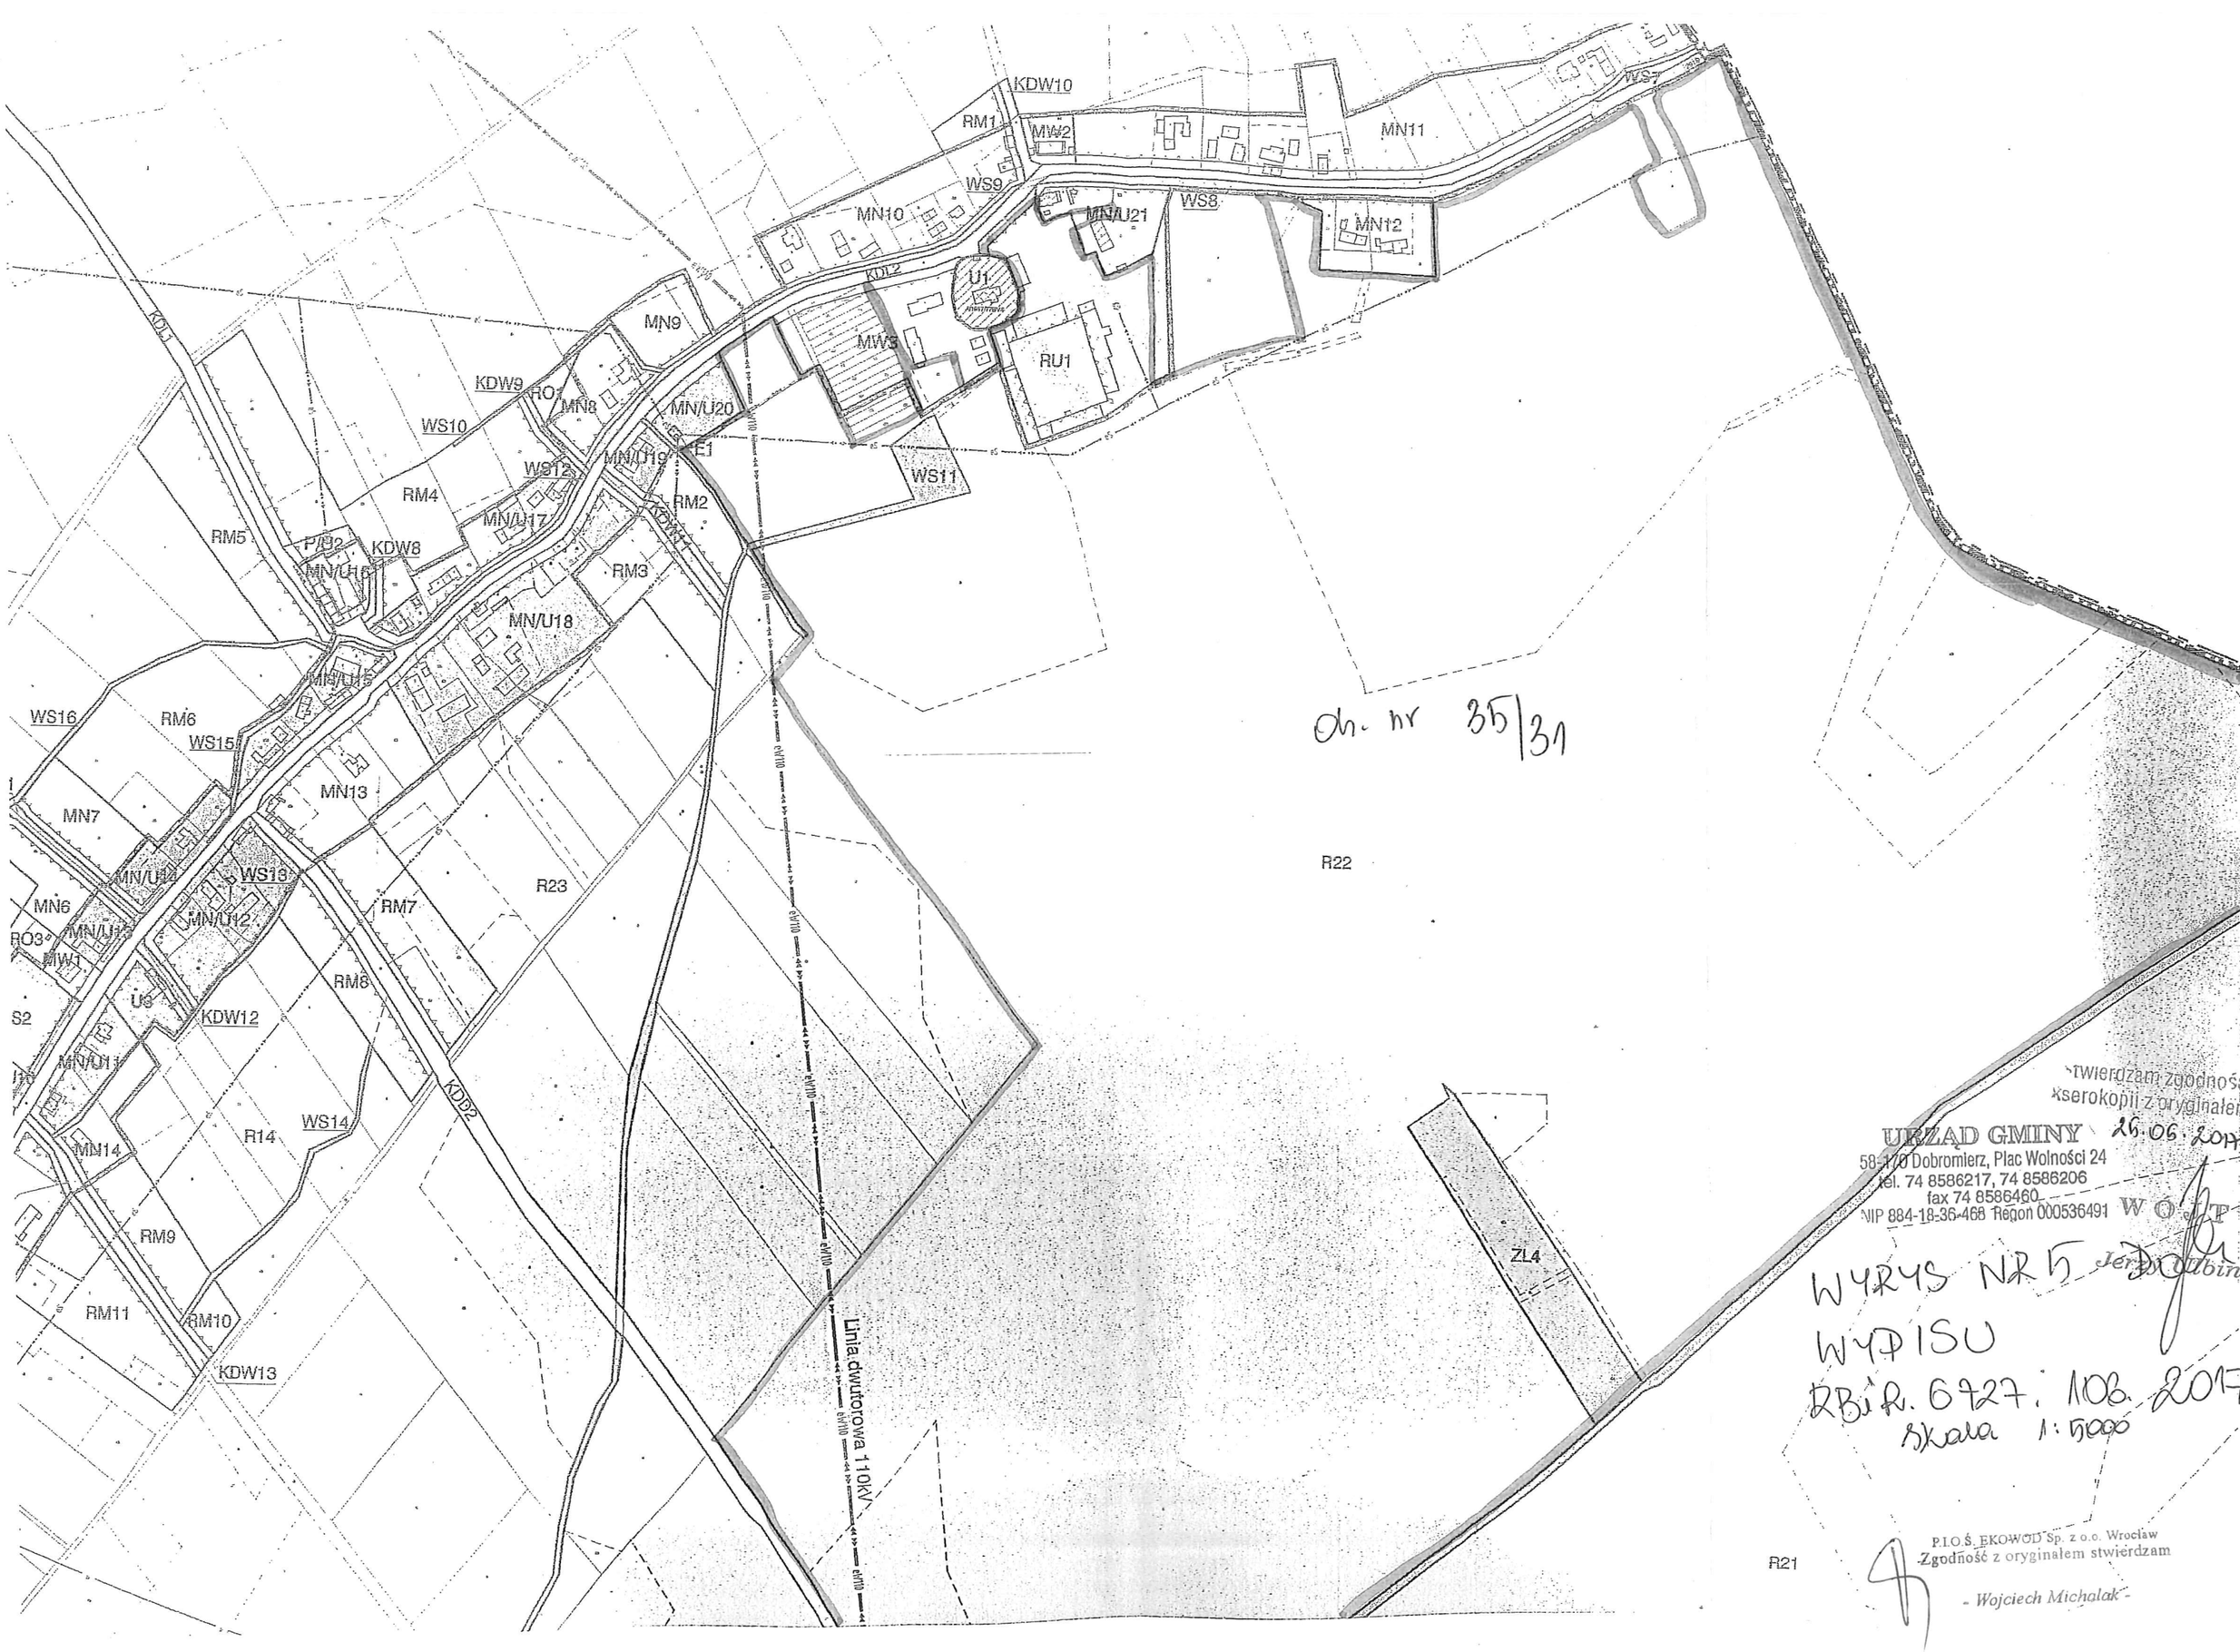


Oh. nr 35/31

Potwierdzam zgodność
z kserokopii z oryginałem
URZĄD GMINY 26.06.2017
58-170 Dobromierz, Plac Wolności 24
tel. 74 8586217, 74 8586206
fax 74 8586460
NIP 884-18-36-468 Regon 000536491 WÓJT
Jerzy Dobin

WYRYS NR 5
WYPISU
RBiR. 6727.106.2017
Skala 1:5000

P.I.O.Ś. EKOWOD Sp. z o.o. Wrocław
Zgodność z oryginałem stwierdzam
Wojciech Michalak

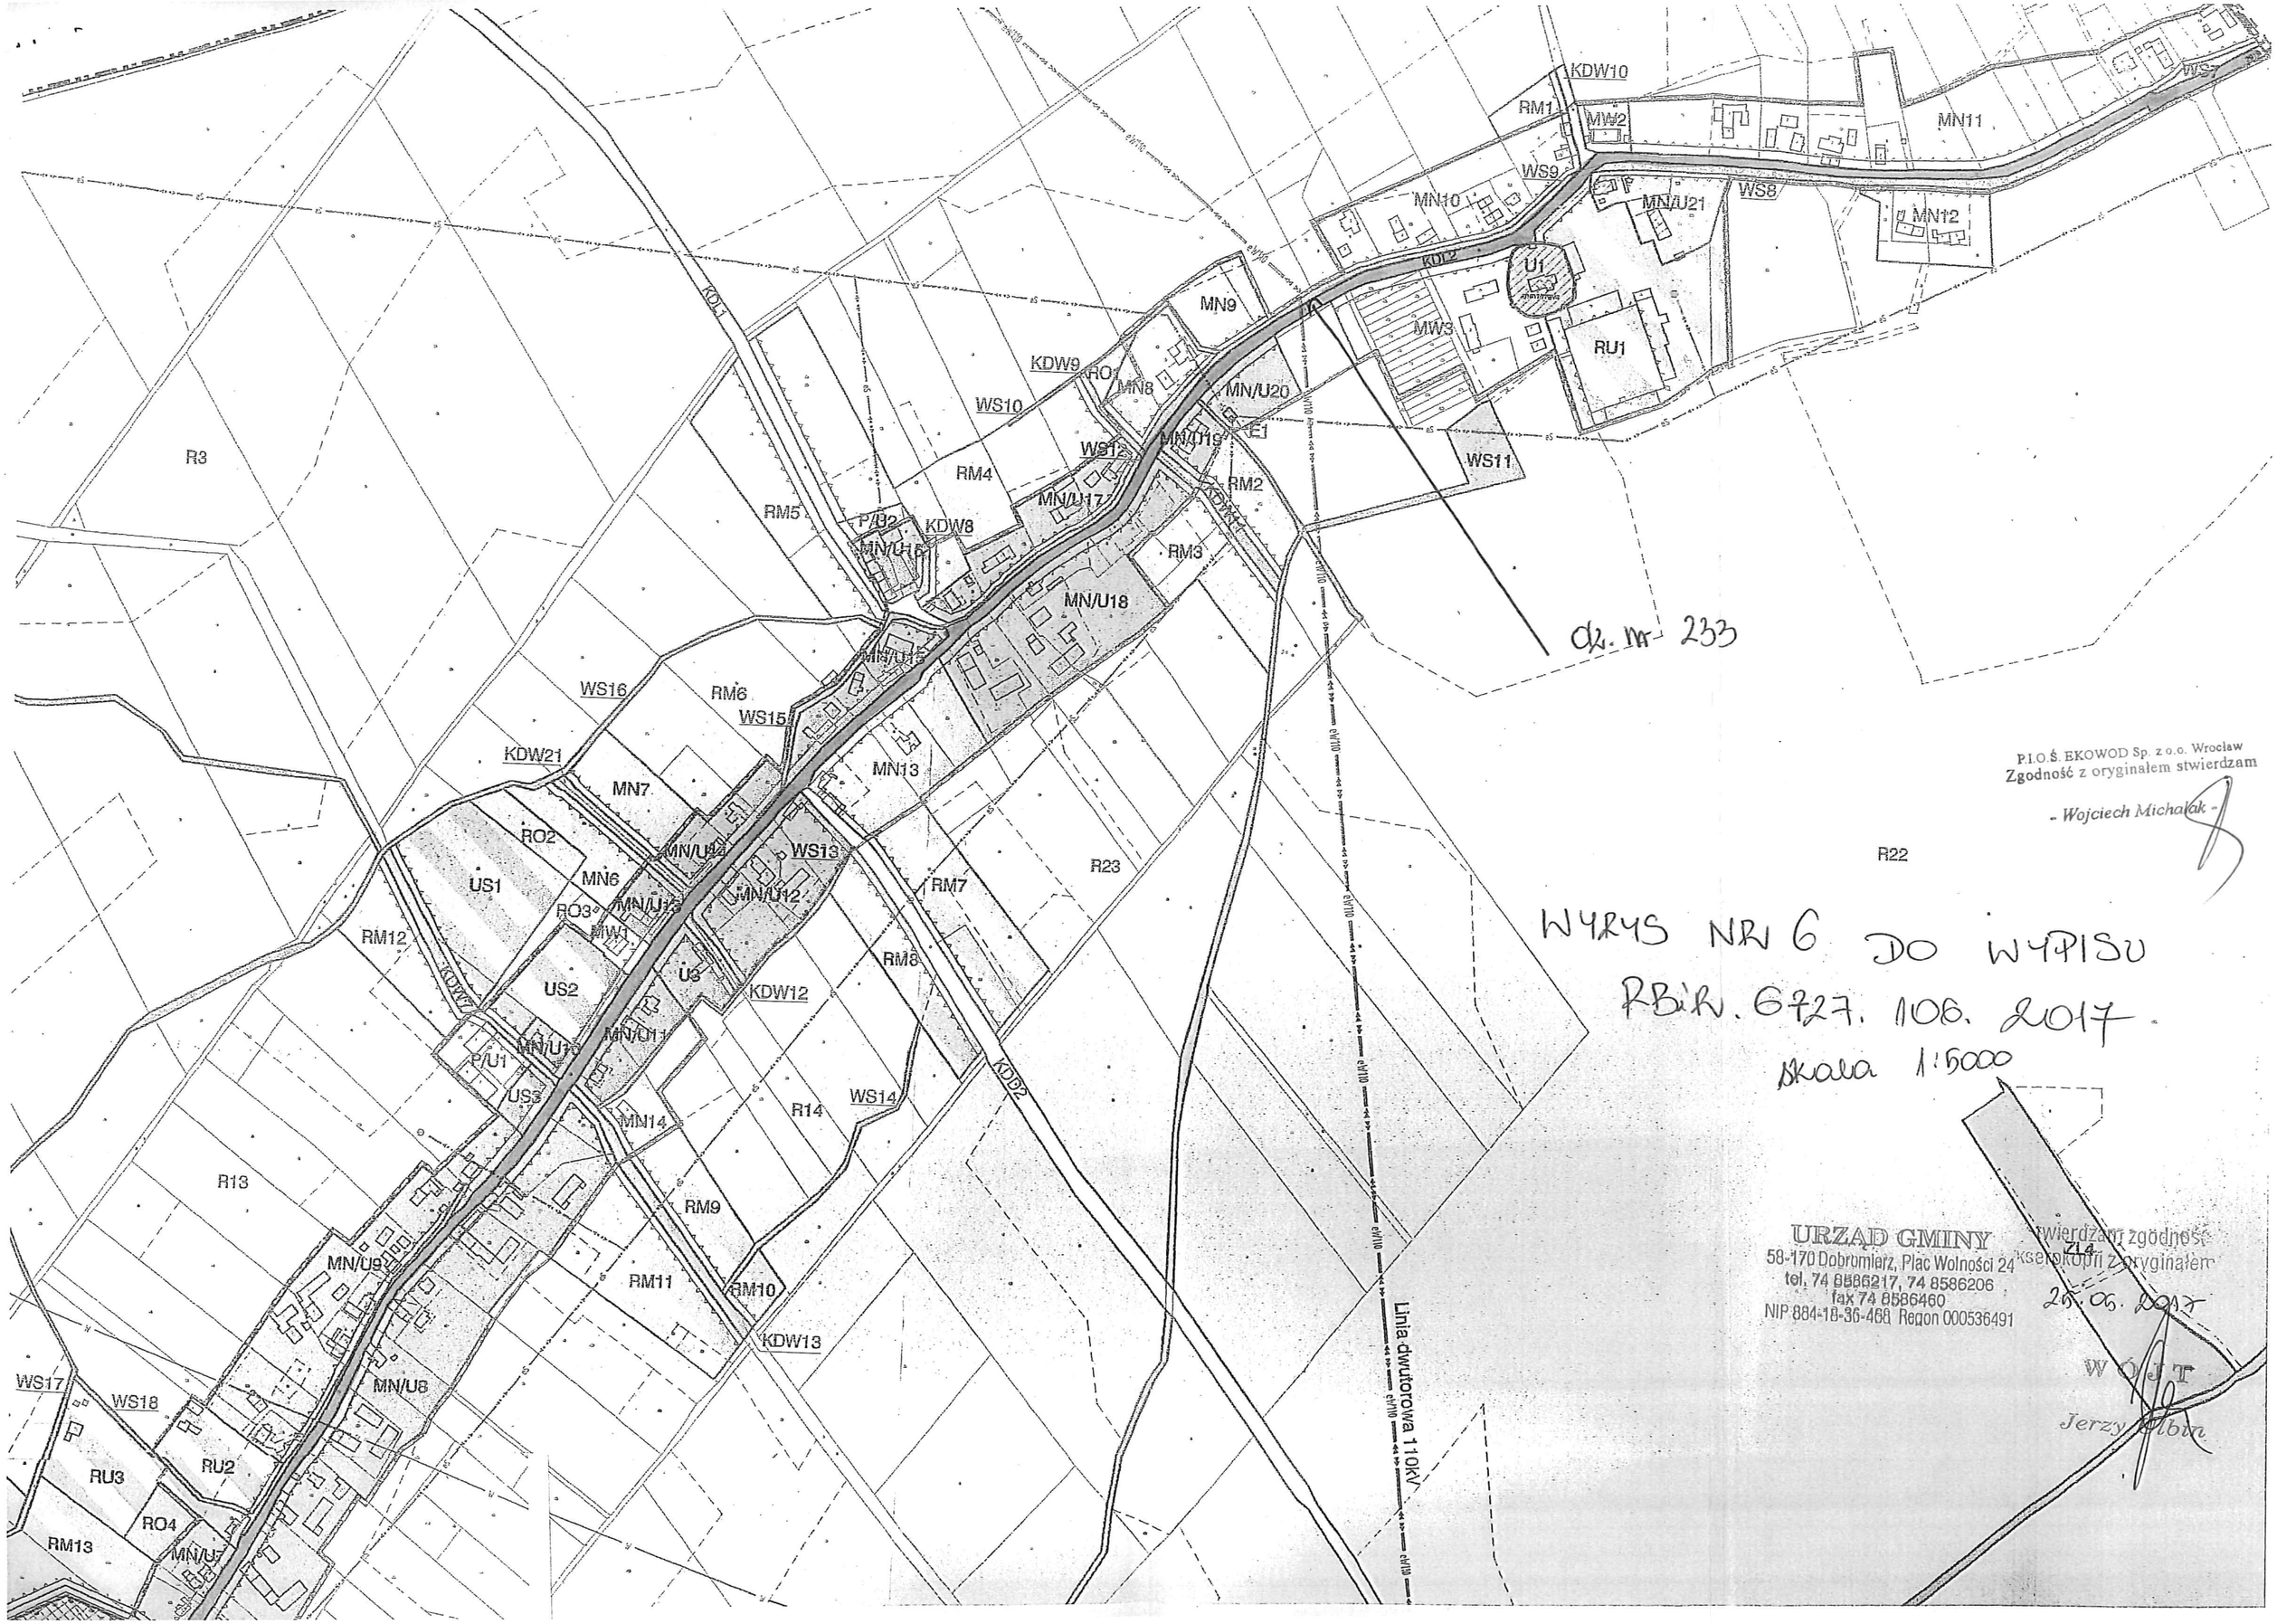

Dz. nr 233

P.I.O.Ś. EKOWOD Sp. z o.o. Wrocław
Zgodność z oryginałem stwierdzam
- Wojciech Michalak -

WYRYS NR 6 DO WYPISU
RBiR.6727.106.2017.
Skala 1:5000

URZĄD GMINY
58-170 Dobromierz, Plac Wolności 24
tel. 74 8586217, 74 8586206
fax 74 8586460
NIP 884-18-36-468 Regon 000536491

Potwierdzam zgodność kserokopii z oryginałem
Z14
26.06.2017
WÓJT
Jerzy Albin



IPLO.S. EKOWOD Sp. z o.o. Wrocław
Zgodność z oryginałem stwierdzam
Wojciech Michalak

10

Adres do korespondencji:
TAURON Obsługa Klienta sp. z o.o.
ul. Lwowska 23
40-389 Katowice

info@tauron-dystrybucja.pl
Infolinia: +48 32 606 0 616

TAURON DYSTRYBUCJA

Wałbrzych, dn. 2016-06-10

Nr warunków: WP/039362/2016/O04R02

TD/OWB/OMP1
1005882487

Gmina Dobromierz
pl. Wolności 24
58-160 DOBROMIERZ

WARUNKI PRZYŁĄCZENIA

Wnioskodawca: **Gmina Dobromierz**

pl. Wolności 24
58-160 DOBROMIERZ

Obiekt: Pompownia Ścieków PS-1

Adres przyłączanego obiektu: Szymanów
58-170 Szymanów
numery działek: dz. nr 33/2

Niniejszym potwierdzamy złożenie wniosku o określenie warunków przyłączenia w dniu: 2016-06-06. Odpowiadając na wniosek z dnia 2016-06-06, informujemy, że zapewniamy przyłączenie do sieci TAURON Dystrybucja SA i dostawę energii elektrycznej o mocy przyłączeniowej:

Przyłącze 1: **14,0 kW** dla zasilania podstawowego, w **V** grupie przyłączeniowej,

na poniższych warunkach.

IA. Wymagania techniczne - przyłącze 1 (zasilanie podstawowe)

1. Miejsce przyłączenia: linia napowietrzna nN, słup nr 14, obwód X-2 zasilany ze stacji transformatorowej SN/nN R 541-21.
2. a) Miejsce dostarczania energii elektrycznej: zaciski prądowe na wyjściu przewodów od zabezpieczenia przeciążeniowego w zestawie złączowo – pomiarowym, w kierunku instalacji odbiorcy.

   b) Miejsce rozgraniczenia własności urządzeń elektroenergetycznych: zaciski prądowe na wyjściu przewodów od zabezpieczenia przeciążeniowego w zestawie złączowo – pomiarowym, w kierunku instalacji odbiorcy.
3. Przyłączenie obiektu do sieci wymaga:
   a) w zakresie przyłącza: Obiekt zasilić z istniejącej linii napowietrznej nN X-2 sł. nr 14 ze stacji SN/nN R 541-21, na którym zabudować złącze kablowe ZK1e-1P-S. Wykonać uziemienie oraz zabudować ograniczniki przepięć na w/w słupie.,
   b) w zakresie sieci: Brak prac po stronie TAURON Dystrybucja.,
   c) w zakresie przyłączanych urządzeń, instalacji Wnioskodawcy: Od ZK1e-1P-S ułożyć wewnętrzną linię zasilającą (wlz) oraz wpiąć ją do złącza kablowego. Instalację elektryczną odbiorczą zasilić zgodnie z dokumentacją budowlaną branży elektrycznej. Inwestor realizuje własnym kosztem i staraniem, wewnętrzną linię zasilającą (wlz), oraz instalację elektryczną odbiorczą w obiekcie. Wpięcie wewnętrznej linii zasilającej do złącza należy do zakresu prac inwestora.

P.I.O.Ś. EKOWOD Sp. z o.o. Wrocław
Zgodność z oryginałem stwierdzam

- Wojciech Michalak -

R 541-21 trafo 100kVA, YAKY 4x120 - 20m, ASXSn 4x70 - 86m, Al. 4x50 - 378m, obc. 29A, zab. 100A

4. Układ pomiarowo-rozliczeniowy na napięciu 0,4 kV:
   a) rodzaj układu: bezpośredni,
   b) miejsce zainstalowania: w zestawie złączowo-pomiarowym zlokalizowanym na słupie OSD.
5. Zabezpieczenia główne:
   a) prąd znamionowy: 25 A,
   b) rodzaj: wyłącznik instalacyjny nadprądowy (bez członu zwarciowego),
   c) lokalizacja: w zestawie złączowo-pomiarowym zlokalizowanym na słupie OSD.
6. Dla doboru aparatury, spodziewaną wartość prądu zwarcia w miejscu dostarczania energii elektrycznej przyjąć wg obliczeń, jednak nie mniej niż 6 kA.
7. Wymagany stopień skompensowania mocy biernej, $tg \varphi \leq 0,4$.
8. Sieć nN pracuje w układzie: TN-C

II. Określa się następujące dopuszczalne czasy trwania przerw:

a) czas trwania jednorazowej przerwy, tj. całkowitej, jednoczesnej przerwy w zasilaniu wszystkich miejsc dostarczania, nie przekraczający:
   - dla przerwy planowanej – 16 godz.,
   - przerwy nieplanowanej – 24 godz.,

b) łączny czas trwania przerw w ciągu roku, stanowiący sumę czasów trwania przerw jednorazowych, tj. całkowitych jednoczesnych przerw w zasilaniu wszystkich miejsc dostarczania, nie przekraczający:
   - przerw planowanych – 35 godz.,
   - przerw nieplanowanych – 48 godz.

III. Termin ważności niniejszych warunków 2 lata od dnia ich doręczenia.

W przypadku zawarcia umowy o przyłączenie termin ważności niniejszych warunków przyłączenia wydłuża się na okres ważności umowy o przyłączenie.

IV. Informacje dodatkowe

1. Instalacja elektryczna w przyłączanym obiekcie oraz urządzenia elektroenergetyczne i instalacje od obiektu do miejsca rozgraniczenia własności, winny być wykonane zgodnie z obowiązującymi przepisami i normami oraz wymaganiami określonymi w niniejszych Warunkach przyłączenia.
2. Przyłączane przez Wnioskodawcę urządzenia nie mogą wprowadzać do sieci lub instalacji innych użytkowników systemu zakłóceń o poziomie wyższym niż dopuszczalne, określone w przepisach (np. wahania napięcia lub odkształcenia jego przebiegu).
3. Dopuszczalny poziom zmienności parametrów technicznych energii elektrycznej: parametry techniczne w miejscu dostarczania energii elektrycznej winny być zgodne z aktualnie obowiązującymi przepisami – Rozporządzenie Ministra Gospodarki z dnia 04 maja 2007r. w sprawie szczegółowych warunków funkcjonowania systemu elektroenergetycznego (Dz. U. z 2007r. Nr 93, poz. 623, z późn. zm.).
4. TAURON Dystrybucja S.A. zrealizuje zakres inwestycji określony w warunkach przyłączenia do miejsca rozgraniczenia własności urządzeń elektroenergetycznych, po wcześniejszym zawarciu przez Wnioskodawcę umowy o przyłączenie do sieci, co wynika z Ustawy z dnia 10 kwietnia 1997r. Prawo energetyczne (tekst jednolity Dz. U. z 2012r. poz. 1059 wraz z późniejszymi zmianami i rozporządzeniami wykonawczymi), zwanej dalej ustawą „Prawo Energetyczne".
5. Na cały zakres inwestycji określony w warunkach przyłączenia wymagane jest opracowanie i uzgodnienie z TAURON Dystrybucja S.A. : n/d.
6. Przed przystąpieniem do projektowania, szczegóły dotyczące niniejszych warunków przyłączenia projektant winien uzgodnić z Wydziałem Przyłączeń.
7. Określony w warunkach przyłączenia sposób zasilania nie zapewnia bezprzerwowej dostawy energii elektrycznej. Urządzenia wymagające zasilania bezprzerwowego należy zaopatrzyć we własne, niezależne źródło energii, podłączone w sposób uniemożliwiający podanie napięcia do sieci przedsiębiorstwa energetycznego.

P.I.O.Ś. EKOWOD Sp. z o.o. Wrocław
Zgodność z oryginałem stwierdzam

- *Wojciech Michalak* -

8. Warunki przyłączenia zostały określone dla standardowych parametrów energii elektrycznej określonych w ustawie Prawo energetyczne.
9. W przypadku kolizji projektowanego obiektu z istniejącymi urządzeniami elektroenergetycznymi, Wnioskodawca winien zwrócić się do Wydziału Eksploatacji z wnioskiem o określenie warunków przebudowy tych urządzeń.
10. TAURON Dystrybucja S.A. oświadcza, że po zawarciu umowy o przyłączenie oraz spełnieniu przez Wnioskodawcę postanowień niniejszych warunków przyłączenia i po wykonaniu niezbędnych urządzeń elektroenergetycznych, których realizacja nastąpi na podstawie zawartej między stronami umowy o przyłączenie – zapewnia dostawę energii elektrycznej na zasadach określonych we właściwych przepisach. Niniejsze oświadczenie jest oświadczeniem, o którym mowa w art. 7 ust. 14 ustawy Prawo Energetyczne i art. 34 ust. 3 pkt. 3a ustawy z dnia 7 lipca 1994r. Prawo budowlane (tekst jednolity Dz. U. z 2013 r., poz. 1409 wraz z późniejszymi zmianami) i winno być traktowane jako przyrzeczenie zawarcia umowy o przyłączenie do sieci elektroenergetycznej, o której mowa w art. 61 ust. 5 ustawy z dnia 27 marca 2003r. o planowaniu i zagospodarowaniu przestrzennym (Dz. U. z 2012 r. poz.647 wraz z późniejszymi zmianami).
11. Wnioskodawca zobowiązany jest zgłosić pisemnie w TAURON Dystrybucja S.A. każdy posiadany agregat prądotwórczy oraz uzgodnić warunki połączenia agregatu z zasilaną instalacją. Połączenie to winno być wykonane w sposób wykluczający pracę równoległą agregatu z siecią dystrybucyjną oraz możliwość podania napięcia na sieć dystrybucyjną.
12. Wymagania dotyczące rozwiązań technicznych stosowanych na terenie działalności TAURON Dystrybucja S.A. ujęte w formie standaryzacji dostępne są na stronie internetowej www.tauron-dystrybucja.pl

Przygotował: Kozłowski Marcin
Grupa: O04R02

TAURON Dystrybucja S.A.
Oddział we Wrocławiu
Wydział Przyłączeń
Specjalista ds. przyłączeń
Elżbieta Wojtynia

Załączniki:
Zał. Nr 1 - projekt umowy o przyłączenie

K/o:
1 x OMP

P.I.O.Ś. EKOWOD Sp. z o.o. Wrocław
Zgodność z oryginałem stwierdzam
- Wojciech Michalak -

Adres do korespondencji:
TAURON Obsługa Klienta sp. z o.o.
ul. Lwowska 23
40-389 Katowice

info@tauron-dystrybucja.pl
Infolinia: +48 32 606 0 616

TAURON
DYSTRYBUCJA

Wałbrzych, dn. 2016-06-15

Gmina Dobromierz
pl. Wolności 24
58-160 DOBROMIERZ

Nr warunków: WP/039309/2016/O04R02

TD/OWB/OMP1
1005882479

WARUNKI PRZYŁĄCZENIA

Wnioskodawca:

Gmina Dobromierz

pl. Wolności 24
58-160 DOBROMIERZ

Obiekt: pompownia ścieków PS-2

Adres przyłączanego obiektu:
58-170 Szymanów
numery działek: dz. nr 41

Niniejszym potwierdzamy złożenie wniosku o określenie warunków przyłączenia w dniu: 2016-06-03. Odpowiadając na wniosek z dnia 2016-06-03, informujemy, że zapewniamy przyłączenie do sieci TAURON Dystrybucja SA i dostawę energii elektrycznej o mocy przyłączeniowej:

Przyłącze 1: **21,0 kW** dla zasilania podstawowego, w **V** grupie przyłączeniowej,

na poniższych warunkach.

IA. Wymagania techniczne - przyłącze 1 (zasilanie podstawowe)

1. Miejsce przyłączenia: linia napowietrzna nN, słup nr 6, obwód X-2 zasilany ze stacji transformatorowej SN/nN R 541-21.
2. a) Miejsce dostarczania energii elektrycznej: zaciski prądowe na wyjściu przewodów od zabezpieczenia przeciążeniowego w zestawie złączowo – pomiarowym, w kierunku instalacji odbiorcy.

   b) Miejsce rozgraniczenia własności urządzeń elektroenergetycznych: zaciski prądowe na wyjściu przewodów od zabezpieczenia przeciążeniowego w zestawie złączowo – pomiarowym, w kierunku instalacji odbiorcy.
3. Przyłączenie obiektu do sieci wymaga:
   a) w zakresie przyłącza: Obiekt zasilić z istniejącej linii napowietrznej nN X-2 sł. nr 6 ze stacji SN/nN R 541-21, na którym zabudować złącze kablowe ZK1e-1P-S. Wykonać uziemienie oraz zabudować ograniczniki przepięć na w/w słupie.,
   b) w zakresie sieci: Brak prac po stronie TAURON Dystrybucja.,
   c) w zakresie przyłączanych urządzeń, instalacji Wnioskodawcy: Od ZK1e-1P-S ułożyć wewnętrzną linię zasilającą (wlz) oraz wpiąć ją do złącza kablowego. Instalację elektryczną odbiorczą zasilić zgodnie z dokumentacją budowlaną branży elektrycznej. Inwestor realizuje własnym kosztem i staraniem, wewnętrzną linię zasilającą (wlz), oraz instalację elektryczną odbiorczą w obiekcie. Wpięcie wewnętrznej linii zasilającej do złącza należy do zakresu prac inwestora.

   R 541-21 trafo 100kVA, YAKY 4x120 - 20m, ASXSn 4x70 - 86m, Al. 4x50 - 62m, obc. 8A, zab. 80A

P.I.O.Ś. EKOWOD Sp. z o.o. Wrocław
Zgodność z oryginałem stwierdzam

- Wojciech Michalak -

4. Układ pomiarowo-rozliczeniowy na napięciu 0,4 kV:
   a) rodzaj układu: bezpośredni,
   b) miejsce zainstalowania: w zestawie złączowo-pomiarowym zlokalizowanym na słupie OSD.
5. Zabezpieczenia główne:
   a) prąd znamionowy: 40 A,
   b) rodzaj: wyłącznik instalacyjny nadprądowy (bez członu zwarciowego),
   c) lokalizacja: w zestawie złączowo-pomiarowym zlokalizowanym na słupie OSD.
6. Dla doboru aparatury, spodziewaną wartość prądu zwarcia w miejscu dostarczania energii elektrycznej przyjąć wg obliczeń, jednak nie mniej niż 6 kA.
7. Wymagany stopień skompensowania mocy biernej, tg $\varphi \leq 0,4$.
8. Sieć nN pracuje w układzie: TN-C

II. Określa się następujące dopuszczalne czasy trwania przerw:

a) czas trwania jednorazowej przerwy, tj. całkowitej, jednoczesnej przerwy w zasilaniu wszystkich miejsc dostarczania, nie przekraczający:
   - dla przerwy planowanej – 16 godz.,
   - przerwy nieplanowanej – 24 godz.,

b) łączny czas trwania przerw w ciągu roku, stanowiący sumę czasów trwania przerw jednorazowych, tj. całkowitych jednoczesnych przerw w zasilaniu wszystkich miejsc dostarczania, nie przekraczający:
   - przerw planowanych – 35 godz.,
   - przerw nieplanowanych – 48 godz.

III. Termin ważności niniejszych warunków 2 lata od dnia ich doręczenia.

W przypadku zawarcia umowy o przyłączenie termin ważności niniejszych warunków przyłączenia wydłuża się na okres ważności umowy o przyłączenie.

IV. Informacje dodatkowe

1. Instalacja elektryczna w przyłączanym obiekcie oraz urządzenia elektroenergetyczne i instalacje od obiektu do miejsca rozgraniczenia własności, winny być wykonane zgodnie z obowiązującymi przepisami i normami oraz wymaganiami określonymi w niniejszych Warunkach przyłączenia.
2. Przyłączane przez Wnioskodawcę urządzenia nie mogą wprowadzać do sieci lub instalacji innych użytkowników systemu zakłóceń o poziomie wyższym niż dopuszczalne, określone w przepisach (np. wahania napięcia lub odkształcenia jego przebiegu).
3. Dopuszczalny poziom zmienności parametrów technicznych energii elektrycznej: parametry techniczne w miejscu dostarczania energii elektrycznej winny być zgodne z aktualnie obowiązującymi przepisami – Rozporządzenie Ministra Gospodarki z dnia 04 maja 2007r. w sprawie szczegółowych warunków funkcjonowania systemu elektroenergetycznego (Dz. U. z 2007r. Nr 93, poz. 623, z późn. zm.).
4. TAURON Dystrybucja S.A. zrealizuje zakres inwestycji określony w warunkach przyłączenia do miejsca rozgraniczenia własności urządzeń elektroenergetycznych, po wcześniejszym zawarciu przez Wnioskodawcę umowy o przyłączenie do sieci, co wynika z Ustawy z dnia 10 kwietnia 1997r. Prawo energetyczne (tekst jednolity Dz. U. z 2012r. poz. 1059 wraz z późniejszymi zmianami i rozporządzeniami wykonawczymi), zwanej dalej ustawą „Prawo Energetyczne".
5. Na cały zakres inwestycji określony w warunkach przyłączenia wymagane jest opracowanie i uzgodnienie z TAURON Dystrybucja S.A. : n/d.
6. Przed przystąpieniem do projektowania, szczegóły dotyczące niniejszych warunków przyłączenia projektant winien uzgodnić z Wydziałem Przyłączeń.
7. Określony w warunkach przyłączenia sposób zasilania nie zapewnia bezprzerwowej dostawy energii elektrycznej. Urządzenia wymagające zasilania bezprzerwowego należy zaopatrzyć we własne, niezależne źródło energii, podłączone w sposób uniemożliwiający podanie napięcia do sieci przedsiębiorstwa energetycznego.
8. Warunki przyłączenia zostały określone dla standardowych parametrów energii elektrycznej określonych w ustawie Prawo energetyczne.

P.I.O.Ś. EKOWOD Sp. z o.o. Wrocław
Zgodność z oryginałem stwierdzam
- Wojciech Michalak -

9. W przypadku kolizji projektowanego obiektu z istniejącymi urządzeniami elektroenergetycznymi, Wnioskodawca winien zwrócić się do Wydziału Eksploatacji z wnioskiem o określenie warunków przebudowy tych urządzeń.
10. TAURON Dystrybucja S.A. oświadcza, że po zawarciu umowy o przyłączenie oraz spełnieniu przez Wnioskodawcę postanowień niniejszych warunków przyłączenia i po wykonaniu niezbędnych urządzeń elektroenergetycznych, których realizacja nastąpi na podstawie zawartej między stronami umowy o przyłączenie – zapewnia dostawę energii elektrycznej na zasadach określonych we właściwych przepisach. Niniejsze oświadczenie jest oświadczeniem, o którym mowa w art. 7 ust. 14 ustawy Prawo Energetyczne i art. 34 ust. 3 pkt. 3a ustawy z dnia 7 lipca 1994r. Prawo budowlane (tekst jednolity Dz. U. z 2013 r., poz. 1409 wraz z późniejszymi zmianami) i winno być traktowane jako przyrzeczenie zawarcia umowy o przyłączenie do sieci elektroenergetycznej, o której mowa w art. 61 ust. 5 ustawy z dnia 27 marca 2003r. o planowaniu i zagospodarowaniu przestrzennym (Dz. U. z 2012 r. poz.647 wraz z późniejszymi zmianami).
11. Wnioskodawca zobowiązany jest zgłosić pisemnie w TAURON Dystrybucja S.A. każdy posiadany agregat prądotwórczy oraz uzgodnić warunki połączenia agregatu z zasilaną instalacją. Połączenie to winno być wykonane w sposób wykluczający pracę równoległą agregatu z siecią dystrybucyjną oraz możliwość podania napięcia na sieć dystrybucyjną.
12. Wymagania dotyczące rozwiązań technicznych stosowanych na terenie działalności TAURON Dystrybucja S.A. ujęte w formie standaryzacji dostępne są na stronie internetowej. www.tauron-dystrybucja.pl

Przygotował: Kozłowski Marcin
Grupa: O04R02

TAURON Dystrybucja S.A.
Oddział we Wrocławiu
..Wydział Przyłączeń.....
Specjalista ds. przyłączeń
Elżbieta Wojtynia

Załączniki:
Zał. Nr 1 - projekt umowy o przyłączenie

K/o:
1 x OMP

P.I.O.Ś. EKOWOD Sp. z o.o. Wrocław
Zgodność z oryginałem stwierdzam
- Wojciech Michalak -

Adres do korespondencji:
TAURON Obsługa Klienta sp. z o.o.
ul. Lwowska 23
40-389 Katowice

info@tauron-dystrybucja.pl
infolinia: +48 32 606 0 606

Urząd Gminy Dobromierz
Plac Wolności 24
862/17/DG
Wpłynęło dn. 13-02-2017
Przyjęto przez:
Janina Bojarska
01V0020ZE

TAURON
DYSTRYBUCJA

1007980686

Wałbrzych, dnia 09-02-2017
Nasz znak: TD/OWB/OMP1/...2017..-02- 10/00004
1007859169
Nr wniosku: 039359/2016/O04R02
Data wpłynięcia wniosku: 06.06.2016 r.

Gmina Dobromierz
pl. Wolności 24
58-170 DOBROMIERZ

Wnioskodawca:

Gmina Dobromierz
pl. Wolności 24
58-170 DOBROMIERZ

Dotyczy: *przyłączenia do sieci elektroenergetycznej*

W odpowiedzi na pismo z dnia 01.02.2017r r. w załączeniu przesyłamy zmienione warunki przyłączenia wraz z dwoma egzemplarzami projektu umowy o przyłączenie obiektu:
określenie obiektu: Pompownia ścieków PS-3,
moc przyłączeniowa: 11,0 kW,
lokalizacja obiektu: Szymanów, dz. nr 35/7, gmina Dobromierz.

Po sprawdzeniu poprawności danych zamieszczonych w umowie prosimy o podpisanie obu przesłanych egzemplarzy i osobiste dostarczenie do najbliższego Punktu Obsługi Klienta lub odesłanie na adres korespondencyjny.

Zamieszczona w projekcie umowy propozycja zapisów zachowuje ważność przez 60 dni kalendarzowych od daty wysłania niniejszego pisma. W przypadku zwrotnego dostarczenia umowy po tym okresie zastrzegamy sobie prawo zmiany jej treści – konieczne będzie wówczas ponowne wystąpienie z wnioskiem o zawarcie/zmianę umowy o przyłączenie do sieci dystrybucyjnej TAURON Dystrybucja S.A.

Z poważaniem

Załączniki:
1 x warunki przyłączenia
2 x projekt umowy o przyłączenie

K/o:
1 x OMP

P.I.O.Ś. EKOWOD Sp. z o.o. Wrocław
Zgodność z oryginałem stwierdzam
- Wojciech Michalak -

Adres do korespondencji:
TAURON Obsługa Klienta sp. z o.o.
ul. Lwowska 23
40-389 Katowice

info@tauron-dystrybucja.pl
Infolinia: +48 32 606 0 616

TAURON
DYSTRYBUCJA

Wałbrzych, dn. 2017-02-09

Nr warunków: WP/039359/2016/O04R02
TD/OWB/OMP1
1007859169

Gmina Dobromierz
pl. Wolności 24
58-160 DOBROMIERZ

WARUNKI PRZYŁĄCZENIA

Wnioskodawca: **Gmina Dobromierz**

pl. Wolności 24
58-160 DOBROMIERZ

Obiekt: Pompownia ścieków PS-3

Adres przyłączanego obiektu:

58-170 Szymanów
numery działek: dz. nr 35/7

Niniejszym potwierdzamy złożenie wniosku o określenie warunków przyłączenia w dniu: 2016-06-06. Odpowiadając na wniosek z dnia 2016-06-06, informujemy, że zapewniamy przyłączenie do sieci TAURON Dystrybucja SA i dostawę energii elektrycznej o mocy przyłączeniowej:

Przyłącze 1: **11,0 kW** dla zasilania podstawowego, w **V** grupie przyłączeniowej,

na poniższych warunkach.

IA. Wymagania techniczne - przyłącze 1 (zasilanie podstawowe)

1. Miejsce przyłączenia: linia napowietrzna nN, słup nr 8, obwód X-1 zasilany ze stacji transformatorowej SN/nN R 541-21.
2. a) Miejsce dostarczania energii elektrycznej: zaciski prądowe na wyjściu przewodów od zabezpieczenia przeciążeniowego w zestawie złączowo – pomiarowym, w kierunku instalacji odbiorcy.

   b) Miejsce rozgraniczenia własności urządzeń elektroenergetycznych: zaciski prądowe na wyjściu przewodów od zabezpieczenia przeciążeniowego w zestawie złączowo – pomiarowym, w kierunku instalacji odbiorcy.
3. Przyłączenie obiektu do sieci wymaga:
   a) w zakresie przyłącza: Obiekt zasilić z istniejącej linii napowietrznej nN X-1 sł. nr 8 ze stacji SN/nN R 541-21, na którym zabudować złącze kablowe ZK1e-1P-S. Wykonać uziemienie oraz zabudować ograniczniki przepięć na w/w słupie.,
   b) w zakresie sieci: Brak prac po stronie TAURON Dystrybucja.,
   c) w zakresie przyłączanych urządzeń, instalacji Wnioskodawcy: Od ZK1e-1P-S ułożyć wewnętrzną linię zasilającą (wlz) oraz wpiąć ją do złącza kablowego. Instalację elektryczną odbiorczą zasilić zgodnie z dokumentacją budowlaną branży elektrycznej. Inwestor realizuje własnym kosztem i staraniem, wewnętrzną linię zasilającą (wlz), oraz instalację elektryczną odbiorczą w obiekcie. Wpięcie wewnętrznej linii zasilającej do złącza należy do zakresu prac inwestora.

P.I.O.Ś. EKOWOD Sp. z o.o. Wrocław
Zgodność z oryginałem stwierdzam
- *Wojciech Michalak* -

4. Układ pomiarowo-rozliczeniowy na napięciu 0,4 kV:
   a) rodzaj układu: bezpośredni,
   b) miejsce zainstalowania: w zestawie złączowo-pomiarowym zlokalizowanym na słupie OSD.
5. Zabezpieczenia główne:
   a) prąd znamionowy: 20 A,
   b) rodzaj: wyłącznik instalacyjny nadprądowy (bez członu zwarciowego),
   c) lokalizacja: w zestawie złączowo-pomiarowym zlokalizowanym na słupie OSD.
6. Dla doboru aparatury, spodziewaną wartość prądu zwarcia w miejscu dostarczania energii elektrycznej przyjąć wg obliczeń, jednak nie mniej niż 6 kA.
7. Wymagany stopień skompensowania mocy biernej, tg $\varphi \leq 0,4$.
8. Sieć nN pracuje w układzie: TN-C

II. Określa się następujące dopuszczalne czasy trwania przerw:

a) czas trwania jednorazowej przerwy, tj. całkowitej, jednoczesnej przerwy w zasilaniu wszystkich miejsc dostarczania, nie przekraczający:
   - dla przerwy planowanej – 16 godz.,
   - przerwy nieplanowanej – 24 godz.,

b) łączny czas trwania przerw w ciągu roku, stanowiący sumę czasów trwania przerw jednorazowych, tj. całkowitych jednoczesnych przerw w zasilaniu wszystkich miejsc dostarczania, nie przekraczający:
   - przerw planowanych – 35 godz.,
   - przerw nieplanowanych – 48 godz.

III. Termin ważności niniejszych warunków 2 lata od dnia ich doręczenia.

W przypadku zawarcia umowy o przyłączenie termin ważności niniejszych warunków przyłączenia wydłuża się na okres ważności umowy o przyłączenie. UWAGA!!! Anuluje się w całości warunki przyłączenia z dnia 15-06-2016r.

IV. Informacje dodatkowe

1. Instalacja elektryczna w przyłączanym obiekcie oraz urządzenia elektroenergetyczne i instalacje od obiektu do miejsca rozgraniczenia własności, winny być wykonane zgodnie z obowiązującymi przepisami i normami oraz wymaganiami określonymi w niniejszych Warunkach przyłączenia.
2. Przyłączane przez Wnioskodawcę urządzenia nie mogą wprowadzać do sieci lub instalacji innych użytkowników systemu zakłóceń o poziomie wyższym niż dopuszczalne, określone w przepisach (np. wahania napięcia lub odkształcenia jego przebiegu).
3. Dopuszcza się realizację dostaw energii elektrycznej na potrzeby zasilania placu budowy ww. na podstawie zgłoszenia gotowości instalacji do przyłączenia dla placu budowy.
4. Dopuszczalny poziom zmienności parametrów technicznych energii elektrycznej: parametry techniczne w miejscu dostarczania energii elektrycznej winny być zgodne z aktualnie obowiązującymi przepisami – Rozporządzenie Ministra Gospodarki z dnia 04 maja 2007r. w sprawie szczegółowych warunków funkcjonowania systemu elektroenergetycznego (Dz. U. z 2007r. Nr 93, poz. 623, z późn. zm.).
5. TAURON Dystrybucja S.A. zrealizuje zakres inwestycji określony w warunkach przyłączenia do miejsca rozgraniczenia własności urządzeń elektroenergetycznych, po wcześniejszym zawarciu przez Wnioskodawcę umowy o przyłączenie do sieci, co wynika z Ustawy z dnia 10 kwietnia 1997r. Prawo energetyczne (tekst jednolity Dz. U. z 2012r. poz. 1059 wraz z późniejszymi zmianami i rozporządzeniami wykonawczymi), zwanej dalej ustawą „Prawo Energetyczne".
6. Na cały zakres inwestycji określony w warunkach przyłączenia wymagane jest opracowanie i uzgodnienie z TAURON Dystrybucja S.A. : projektu budowlano-wykonawczego, dotyczącego instalacji odbiorczej, pod względem zgodności z niniejszymi warunkami.
7. Przed przystąpieniem do projektowania, szczegóły dotyczące niniejszych warunków przyłączenia projektant winien uzgodnić z Wydziałem Przyłączeń.
8. Określony w warunkach przyłączenia sposób zasilania nie zapewnia bezprzerwowej dostawy energii elektrycznej. Urządzenia wymagające zasilania bezprzerwowego należy zaopatrzyć

P.I.O.Ś. EKOWOD Sp. z o.o. Wrocław
Zgodność z oryginałem stwierdzam
- Wojciech Michalak -

we własne, niezależne źródło energii, podłączone w sposób uniemożliwiający podanie napięcia do sieci przedsiębiorstwa energetycznego.

9. Warunki przyłączenia zostały określone dla standardowych parametrów energii elektrycznej określonych w ustawie Prawo energetyczne.
10. W przypadku kolizji projektowanego obiektu z istniejącymi urządzeniami elektroenergetycznymi, Wnioskodawca winien zwrócić się do Wydziału Eksploatacji z wnioskiem o określenie warunków przebudowy tych urządzeń.
11. TAURON Dystrybucja S.A. oświadcza, że po zawarciu umowy o przyłączenie oraz spełnieniu przez Wnioskodawcę postanowień niniejszych warunków przyłączenia i po wykonaniu niezbędnych urządzeń elektroenergetycznych, których realizacja nastąpi na podstawie zawartej między stronami umowy o przyłączenie – zapewnia dostawę energii elektrycznej na zasadach określonych we właściwych przepisach. Niniejsze oświadczenie jest oświadczeniem, o którym mowa w art. 7 ust. 14 ustawy Prawo Energetyczne i art. 34 ust. 3 pkt. 3a ustawy z dnia 7 lipca 1994r. Prawo budowlane (tekst jednolity Dz. U. z 2013 r., poz. 1409 wraz z późniejszymi zmianami) i winno być traktowane jako przyrzeczenie zawarcia umowy o przyłączenie do sieci elektroenergetycznej, o której mowa w art. 61 ust. 5 ustawy z dnia 27 marca 2003r. o planowaniu i zagospodarowaniu przestrzennym (Dz. U. z 2012 r. poz.647 wraz z późniejszymi zmianami).
12. Wnioskodawca zobowiązany jest zgłosić pisemnie w TAURON Dystrybucja S.A. każdy posiadany agregat prądotwórczy oraz uzgodnić warunki połączenia agregatu z zasilaną instalacją. Połączenie to winno być wykonane w sposób wykluczający pracę równoległą agregatu z siecią dystrybucyjną oraz możliwość podania napięcia na sieć dystrybucyjną.
13. Wymagania dotyczące rozwiązań technicznych stosowanych na terenie działalności TAURON Dystrybucja S.A. ujęte w formie standaryzacji dostępne są na stronie internetowej www.tauron-dystrybucja.pl

Przygotował: Kozłowski Marcin
Grupa: O04R02

Kierownik [illegible]
Radosław Stokłosa

Załączniki:
Zał. Nr 1 - projekt umowy o przyłączenie

K/o:
1 x OMP

P.I.O.Ś. EKOWOD Sp. z o.o. Wrocław
Zgodność z oryginałem stwierdzam
- Wojciech Michalak -

Adres do korespondencji:
TAURON Obsługa Klienta sp. z o.o.
ul. Lwowska 23
40-389 Katowice

info@tauron-dystrybucja.pl
Infolinia: +48 32 606 0 616

TAURON DYSTRYBUCJA

Wałbrzych, dn. 2016-06-10

Gmina Dobromierz
pl. Wolności 24
58-160 DOBROMIERZ

Nr warunków: WP/039609/2016/O04R02

TD/OWB/OMP1
1005890507

WARUNKI PRZYŁĄCZENIA

Wnioskodawca: **Gmina Dobromierz**

pl. Wolności 24
58-160 DOBROMIERZ

Obiekt: pompownia ścieków PS-4

Adres przyłączanego obiektu:
58-170 Szymanów
numery działek: dz. nr 66/4

Niniejszym potwierdzamy złożenie wniosku o określenie warunków przyłączenia w dniu: 2016-06-06. Odpowiadając na wniosek z dnia 2016-06-06, informujemy, że zapewniamy przyłączenie do sieci TAURON Dystrybucja SA i dostawę energii elektrycznej o mocy przyłączeniowej:

Przyłącze 1: **14,0 kW** dla zasilania podstawowego, w **V** grupie przyłączeniowej,

na poniższych warunkach.

IA. Wymagania techniczne - przyłącze 1 (zasilanie podstawowe)

1. Miejsce przyłączenia: linia napowietrzna nN, słup nr 4, obwód X-1 zasilany ze stacji transformatorowej SN/nN R 541-03.
2. a) Miejsce dostarczania energii elektrycznej: zaciski prądowe na wyjściu przewodów od zabezpieczenia przeciążeniowego w zestawie złączowo – pomiarowym, w kierunku instalacji odbiorcy.

   b) Miejsce rozgraniczenia własności urządzeń elektroenergetycznych: zaciski prądowe na wyjściu przewodów od zabezpieczenia przeciążeniowego w zestawie złączowo – pomiarowym, w kierunku instalacji odbiorcy.
3. Przyłączenie obiektu do sieci wymaga:
   a) w zakresie przyłącza: Obiekt zasilić z istniejącej linii napowietrznej nN X-1 sł. nr 4 ze stacji SN/nN R 541-03, na którym zabudować złącze kablowe ZK1e-1P-S. Wykonać uziemienie oraz zabudować ograniczniki przepięć na w/w słupie.,
   b) w zakresie sieci: Wymienić istniejący słup linii napowietrznej nN X-1/4 na żerdź wirowaną.,
   c) w zakresie przyłączanych urządzeń, instalacji Wnioskodawcy: Od ZK1e-1P-S ułożyć wewnętrzną linię zasilającą (wlz) oraz wpiąć ją do złącza kablowego. Instalację elektryczną odbiorczą zasilić zgodnie z dokumentacją budowlaną branży elektrycznej. Inwestor realizuje własnym kosztem i staraniem, wewnętrzną linię zasilającą (wlz), oraz instalację elektryczną odbiorczą w obiekcie. Wpięcie wewnętrznej linii zasilającej do złącza należy do zakresu prac inwestora.

R 541-03 trafo 250kVA, Al. 4x35 - 93m, obc. 54A, zab. 125A

P.I.O.Ś. EKOWOD Sp. z o.o. Wrocław
Zgodność z oryginałem stwierdzam
- Wojciech Michalak -

4. Układ pomiarowo-rozliczeniowy na napięciu 0,4 kV:
   a) rodzaj układu: bezpośredni,
   b) miejsce zainstalowania: w zestawie złączowo-pomiarowym zlokalizowanym na słupie OSD.
5. Zabezpieczenia główne:
   a) prąd znamionowy: 25 A,
   b) rodzaj: wyłącznik instalacyjny nadprądowy (bez członu zwarciowego),
   c) lokalizacja: w zestawie złączowo-pomiarowym zlokalizowanym na słupie OSD.
6. Dla doboru aparatury, spodziewaną wartość prądu zwarcia w miejscu dostarczania energii elektrycznej przyjąć wg obliczeń, jednak nie mniej niż 6 kA.
7. Wymagany stopień skompensowania mocy biernej, $tg \varphi \leq 0,4$.
8. Sieć nN pracuje w układzie: TN-C

II. Określa się następujące dopuszczalne czasy trwania przerw:

a) czas trwania jednorazowej przerwy, tj. całkowitej, jednoczesnej przerwy w zasilaniu wszystkich miejsc dostarczania, nie przekraczający:
   - dla przerwy planowanej – 16 godz.,
   - przerwy nieplanowanej – 24 godz.,

b) łączny czas trwania przerw w ciągu roku, stanowiący sumę czasów trwania przerw jednorazowych, tj. całkowitych jednoczesnych przerw w zasilaniu wszystkich miejsc dostarczania, nie przekraczający:
   - przerw planowanych – 35 godz.,
   - przerw nieplanowanych – 48 godz.

III. Termin ważności niniejszych warunków 2 lata od dnia ich doręczenia.

W przypadku zawarcia umowy o przyłączenie termin ważności niniejszych warunków przyłączenia wydłuża się na okres ważności umowy o przyłączenie.

IV. Informacje dodatkowe

1. Instalacja elektryczna w przyłączanym obiekcie oraz urządzenia elektroenergetyczne i instalacje od obiektu do miejsca rozgraniczenia własności, winny być wykonane zgodnie z obowiązującymi przepisami i normami oraz wymaganiami określonymi w niniejszych Warunkach przyłączenia.
2. Przyłączane przez Wnioskodawcę urządzenia nie mogą wprowadzać do sieci lub instalacji innych użytkowników systemu zakłóceń o poziomie wyższym niż dopuszczalne, określone w przepisach (np. wahania napięcia lub odkształcenia jego przebiegu).
3. Dopuszczalny poziom zmienności parametrów technicznych energii elektrycznej: parametry techniczne w miejscu dostarczania energii elektrycznej winny być zgodne z aktualnie obowiązującymi przepisami – Rozporządzenie Ministra Gospodarki z dnia 04 maja 2007r. w sprawie szczegółowych warunków funkcjonowania systemu elektroenergetycznego (Dz. U. z 2007r. Nr 93, poz. 623, z późn. zm.).
4. TAURON Dystrybucja S.A. zrealizuje zakres inwestycji określony w warunkach przyłączenia do miejsca rozgraniczenia własności urządzeń elektroenergetycznych, po wcześniejszym zawarciu przez Wnioskodawcę umowy o przyłączenie do sieci, co wynika z Ustawy z dnia 10 kwietnia 1997r. Prawo energetyczne (tekst jednolity Dz. U. z 2012r. poz. 1059 wraz z późniejszymi zmianami i rozporządzeniami wykonawczymi), zwanej dalej ustawą „Prawo Energetyczne".
5. Na cały zakres inwestycji określony w warunkach przyłączenia wymagane jest opracowanie i uzgodnienie z TAURON Dystrybucja S.A. : n/d.
6. Przed przystąpieniem do projektowania, szczegóły dotyczące niniejszych warunków przyłączenia projektant winien uzgodnić z Wydziałem Przyłączeń.
7. Określony w warunkach przyłączenia sposób zasilania nie zapewnia bezprzerwowej dostawy energii elektrycznej. Urządzenia wymagające zasilania bezprzerwowego należy zaopatrzyć we własne, niezależne źródło energii, podłączone w sposób uniemożliwiający podanie napięcia do sieci przedsiębiorstwa energetycznego.
8. Warunki przyłączenia zostały określone dla standardowych parametrów energii elektrycznej określonych w ustawie Prawo energetyczne.

P.I.O.Ś. EKOWOD Sp. z o.o. Wrocław
Zgodność z oryginałem stwierdzam
- Wojciech Michalak -

9. W przypadku kolizji projektowanego obiektu z istniejącymi urządzeniami elektroenergetycznymi, Wnioskodawca winien zwrócić się do Wydziału Eksploatacji z wnioskiem o określenie warunków przebudowy tych urządzeń.
10. TAURON Dystrybucja S.A. oświadcza, że po zawarciu umowy o przyłączenie oraz spełnieniu przez Wnioskodawcę postanowień niniejszych warunków przyłączenia i po wykonaniu niezbędnych urządzeń elektroenergetycznych, których realizacja nastąpi na podstawie zawartej między stronami umowy o przyłączenie – zapewnia dostawę energii elektrycznej na zasadach określonych we właściwych przepisach. Niniejsze oświadczenie jest oświadczeniem, o którym mowa w art. 7 ust. 14 ustawy Prawo Energetyczne i art. 34 ust. 3 pkt. 3a ustawy z dnia 7 lipca 1994r. Prawo budowlane (tekst jednolity Dz. U. z 2013 r., poz. 1409 wraz z późniejszymi zmianami) i winno być traktowane jako przyrzeczenie zawarcia umowy o przyłączenie do sieci elektroenergetycznej, o której mowa w art. 61 ust. 5 ustawy z dnia 27 marca 2003r. o planowaniu i zagospodarowaniu przestrzennym (Dz. U. z 2012 r. poz.647 wraz z późniejszymi zmianami).
11. Wnioskodawca zobowiązany jest zgłosić pisemnie w TAURON Dystrybucja S.A. każdy posiadany agregat prądotwórczy oraz uzgodnić warunki połączenia agregatu z zasilaną instalacją. Połączenie to winno być wykonane w sposób wykluczający pracę równoległą agregatu z siecią dystrybucyjną oraz możliwość podania napięcia na sieć dystrybucyjną.
12. Wymagania dotyczące rozwiązań technicznych stosowanych na terenie działalności TAURON Dystrybucja S.A. ujęte w formie standaryzacji dostępne są na stronie internetowej *www.tauron-dystrybucja.pl*

Przygotował: Kozłowski Marcin
Grupa: O04R02

TAURON Dystrybucja S.A.
Oddział we Wrocławiu
Wydział Przyłączeń
Młodszy specjalista
.....
Danuta Gorzawska

Załączniki:
Zał. Nr 1 - projekt umowy o przyłączenie

K/o:
1 x OMP

P.I.O.Ś. EKOWOD Sp. z o.o. Wrocław
Zgodność z oryginałem stwierdzam
- Wojciech Michalak -

Adres do korespondencji:
TAURON Obsługa Klienta sp. z o.o.
ul. Lwowska 23
40-389 Katowice

info@tauron-dystrybucja.pl
Infolinia: +48 32 606 0 616

Urząd Gminy Dobromierz
Plac Wolności 24
5063/16/DG
Wpłynęło dn. 13-10-2016
Przyjęto przez:
Janina Bojarska
01V001Z6V

TAURON DYSTRYBUCJA

1005887224

Gmina Dobromierz
pl. Wolności 24
58-170 DOBROMIERZ

Wałbrzych, dnia 07-10-2016
Nasz znak: TD/DN/OŁ/2016-10-11/0000003
1005889896
Nr wniosku: 039316/2016/O04R02

Wnioskodawca:

Gmina Dobromierz
pl. Wolności 24
58-170 DOBROMIERZ

Dotyczy: *przyłączenia do sieci elektroenergetycznej*

W odpowiedzi na Państwa pismo dot. zmiany warunków przyłączenia, w załączeniu przesyłamy aktualne warunki przyłączenia wraz z dwoma egzemplarzami projektu umowy o przyłączenie obiektu:
określenie obiektu: pompownia ścieków PS-5,
moc przyłączeniowa: 11,0 kW,
lokalizacja obiektu: Szymanów, dz. nr 79, gmina Dobromierz.

Po sprawdzeniu poprawności danych zamieszczonych w umowie prosimy o podpisanie obu przesłanych egzemplarzy i osobiste dostarczenie do najbliższego Punktu Obsługi Klienta lub odesłanie na adres korespondencyjny.

Zamieszczona w projekcie umowy propozycja zapisów zachowuje ważność przez 60 dni kalendarzowych od daty wysłania niniejszego pisma. W przypadku zwrotnego dostarczenia umowy po tym okresie zastrzegamy sobie prawo zmiany jej treści – konieczne będzie wówczas ponowne wystąpienie z wnioskiem o zawarcie/zmianę umowy o przyłączenie do sieci dystrybucyjnej TAURON Dystrybucja S.A.

Z poważaniem

Załączniki:
1 x warunki przyłączenia
2 x projekt umowy o przyłączenie

K/o:
1 x OMP

P.I.O.Ś. EKOWOD Sp. z o.o. Wrocław
Zgodność z oryginałem stwierdzam
- *Wojciech Michalak* -

Adres do korespondencji:
TAURON Obsługa Klienta sp. z o.o.
ul. Lwowska 23
40-389 Katowice

info@tauron-dystrybucja.pl
Infolinia: +48 32 606 0 616

TAURON
DYSTRYBUCJA

Wałbrzych, dn. 2016-10-04

Nr warunków: WP/039316/2016/O04R02
TD/OWB/OMP1
1005889896

Gmina Dobromierz
pl. Wolności 24
58-170 DOBROMIERZ

WARUNKI PRZYŁĄCZENIA

Wnioskodawca: **Gmina Dobromierz**

pl. Wolności 24
58-170 DOBROMIERZ

Obiekt: pompownia ścieków PS-5

Adres przyłączanego obiektu:
58-170 Szymanów
numery działek: dz. nr 79

Niniejszym potwierdzamy złożenie wniosku o określenie warunków przyłączenia w dniu: 2016-06-06. Odpowiadając na wniosek z dnia 2016-06-06, informujemy, że zapewniamy przyłączenie do sieci TAURON Dystrybucja SA i dostawę energii elektrycznej o mocy przyłączeniowej:

Przyłącze 1: **11,0 kW** dla zasilania podstawowego, w **V** grupie przyłączeniowej,

na poniższych warunkach.

IA. Wymagania techniczne - przyłącze 1 (zasilanie podstawowe)

1. Miejsce przyłączenia: linia napowietrzna nN, słup nr 17, obwód X-1 zasilany ze stacji transformatorowej SN/nN R 541-03.
2. a) Miejsce dostarczania energii elektrycznej: zaciski prądowe na wyjściu przewodów od zabezpieczenia przeciążeniowego w zestawie złączowo – pomiarowym, w kierunku instalacji odbiorcy.

   b) Miejsce rozgraniczenia własności urządzeń elektroenergetycznych: zaciski prądowe na wyjściu przewodów od zabezpieczenia przeciążeniowego w zestawie złączowo – pomiarowym, w kierunku instalacji odbiorcy.
3. Przyłączenie obiektu do sieci wymaga:
   a) w zakresie przyłącza: Obiekt zasilić z istniejącej linii napowietrznej nN X-1 sł. nr 17 ze stacji SN/nN R 541-03, na którym zabudować złącze kablowe ZK1e-1P-S. Wykonać uziemienie oraz zabudować ograniczniki przepięć na w/w słupie.,
   b) w zakresie sieci: Brak prac po stronie TAURON Dystrybucja.,
   c) w zakresie przyłączanych urządzeń, instalacji Wnioskodawcy: Od ZK1e-1P-S ułożyć wewnętrzną linię zasilającą (wlz) oraz wpiąć ją do złącza kablowego. Instalację elektryczną odbiorczą zasilić zgodnie z dokumentacją budowlaną branży elektrycznej. Inwestor realizuje własnym kosztem i staraniem, wewnętrzną linię zasilającą (wlz), oraz instalację elektryczną odbiorczą w obiekcie. Wpięcie wewnętrznej linii zasilającej do złącza należy do zakresu prac inwestora..

P.I.O.Ś. EKOWOD Sp. z o.o. Wrocław
Zgodność z oryginałem stwierdzam

- Wojciech Michalak -

4. Układ pomiarowo-rozliczeniowy na napięciu 0,4 kV:
   a) rodzaj układu: bezpośredni,
   b) miejsce zainstalowania: w zestawie złączowo-pomiarowym zlokalizowanym na słupie OSD.
5. Zabezpieczenia główne:
   a) prąd znamionowy: 20 A,
   b) rodzaj: wyłącznik instalacyjny nadprądowy (bez członu zwarciowego),
   c) lokalizacja: w zestawie złączowo-pomiarowym zlokalizowanym na słupie OSD.
6. Dla doboru aparatury, spodziewaną wartość prądu zwarcia w miejscu dostarczania energii elektrycznej przyjąć wg obliczeń, jednak nie mniej niż 6 kA.
7. Wymagany stopień skompensowania mocy biernej, tg $\varphi \leq 0,4$.
8. Sieć nN pracuje w układzie: TN-C

II. Określa się następujące dopuszczalne czasy trwania przerw:

a) czas trwania jednorazowej przerwy, tj. całkowitej, jednoczesnej przerwy w zasilaniu wszystkich miejsc dostarczania, nie przekraczający:
   - dla przerwy planowanej – 16 godz.,
   - przerwy nieplanowanej – 24 godz.,

b) łączny czas trwania przerw w ciągu roku, stanowiący sumę czasów trwania przerw jednorazowych, tj. całkowitych jednoczesnych przerw w zasilaniu wszystkich miejsc dostarczania, nie przekraczający:
   - przerw planowanych – 35 godz.,
   - przerw nieplanowanych – 48 godz.

III. Termin ważności niniejszych warunków 2 lata od dnia ich doręczenia.

W przypadku zawarcia umowy o przyłączenie termin ważności niniejszych warunków przyłączenia wydłuża się na okres ważności umowy o przyłączenie.

IV. Informacje dodatkowe

1. Instalacja elektryczna w przyłączanym obiekcie oraz urządzenia elektroenergetyczne i instalacje od obiektu do miejsca rozgraniczenia własności, winny być wykonane zgodnie z obowiązującymi przepisami i normami oraz wymaganiami określonymi w niniejszych Warunkach przyłączenia.
2. Przyłączane przez Wnioskodawcę urządzenia nie mogą wprowadzać do sieci lub instalacji innych użytkowników systemu zakłóceń o poziomie wyższym niż dopuszczalne, określone w przepisach (np. wahania napięcia lub odkształcenia jego przebiegu).
3. Dopuszcza się realizację dostaw energii elektrycznej na potrzeby zasilania placu budowy ww. na podstawie zgłoszenia gotowości instalacji do przyłączenia dla placu budowy.
4. Dopuszczalny poziom zmienności parametrów technicznych energii elektrycznej: parametry techniczne w miejscu dostarczania energii elektrycznej winny być zgodne z aktualnie obowiązującymi przepisami – Rozporządzenie Ministra Gospodarki z dnia 04 maja 2007r. w sprawie szczegółowych warunków funkcjonowania systemu elektroenergetycznego (Dz. U. z 2007r. Nr 93, poz. 623, z późn. zm.).
5. TAURON Dystrybucja S.A. zrealizuje zakres inwestycji określony w warunkach przyłączenia do miejsca rozgraniczenia własności urządzeń elektroenergetycznych, po wcześniejszym zawarciu przez Wnioskodawcę umowy o przyłączenie do sieci, co wynika z Ustawy z dnia 10 kwietnia 1997r. Prawo energetyczne (tekst jednolity Dz. U. z 2012r. poz. 1059 wraz z późniejszymi zmianami i rozporządzeniami wykonawczymi), zwanej dalej ustawą „Prawo Energetyczne".
6. Na cały zakres inwestycji określony w warunkach przyłączenia wymagane jest opracowanie i uzgodnienie z TAURON Dystrybucja S.A. : projektu budowlano-wykonawczego, dotyczącego instalacji odbiorczej, pod względem zgodności z niniejszymi warunkami.
7. Przed przystąpieniem do projektowania, szczegóły dotyczące niniejszych warunków przyłączenia projektant winien uzgodnić z Wydziałem Przyłączeń.
8. Określony w warunkach przyłączenia sposób zasilania nie zapewnia bezprzerwowej dostawy energii elektrycznej. Urządzenia wymagające zasilania bezprzerwowego należy zaopatrzyć

P.I.O.Ś. EKOWOD Sp. z o.o. Wrocław
Zgodność z oryginałem stwierdzam
- Wojciech Michalak -

we własne, niezależne źródło energii, podłączone w sposób uniemożliwiający podanie napięcia do sieci przedsiębiorstwa energetycznego.

9. Warunki przyłączenia zostały określone dla standardowych parametrów energii elektrycznej określonych w ustawie Prawo energetyczne.
10. W przypadku kolizji projektowanego obiektu z istniejącymi urządzeniami elektroenergetycznymi, Wnioskodawca winien zwrócić się do Wydziału Eksploatacji z wnioskiem o określenie warunków przebudowy tych urządzeń.
11. TAURON Dystrybucja S.A. oświadcza, że po zawarciu umowy o przyłączenie oraz spełnieniu przez Wnioskodawcę postanowień niniejszych warunków przyłączenia i po wykonaniu niezbędnych urządzeń elektroenergetycznych, których realizacja nastąpi na podstawie zawartej między stronami umowy o przyłączenie – zapewnia dostawę energii elektrycznej na zasadach określonych we właściwych przepisach. Niniejsze oświadczenie jest oświadczeniem, o którym mowa w art. 7 ust. 14 ustawy Prawo Energetyczne i art. 34 ust. 3 pkt. 3a ustawy z dnia 7 lipca 1994r. Prawo budowlane (tekst jednolity Dz. U. z 2013 r., poz. 1409 wraz z późniejszymi zmianami) i winno być traktowane jako przyrzeczenie zawarcia umowy o przyłączenie do sieci elektroenergetycznej, o której mowa w art. 61 ust. 5 ustawy z dnia 27 marca 2003r. o planowaniu i zagospodarowaniu przestrzennym (Dz. U. z 2012 r. poz.647 wraz z późniejszymi zmianami).
12. Wnioskodawca zobowiązany jest zgłosić pisemnie w TAURON Dystrybucja S.A. każdy posiadany agregat prądotwórczy oraz uzgodnić warunki połączenia agregatu z zasilaną instalacją. Połączenie to winno być wykonane w sposób wykluczający pracę równoległą agregatu z siecią dystrybucyjną oraz możliwość podania napięcia na sieć dystrybucyjną.
13. Wymagania dotyczące rozwiązań technicznych stosowanych na terenie działalności TAURON Dystrybucja S.A. ujęte w formie standaryzacji dostępne są na stronie internetowej www.tauron-dystrybucja.pl

Przygotował: Kozłowski Marcin
Grupa: O04R02

.....

Załączniki:
Zał. Nr 1 - projekt umowy o przyłączenie

K/o:
1 x OMP

P.I.O Ś. EKOWOD Sp. z o.o. Wrocław
Zgodność z oryginałem stwierdzam

- Wojciech Michalak -

Adres do korespondencji:
TAURON Obsługa Klienta sp. z o.o.
ul. Lwowska 23
40-389 Katowice

info@tauron-dystrybucja.pl
Infolinia: +48 32 606 0 616

TAURON DYSTRYBUCJA

Wałbrzych, dn. 2016-06-09

Nr warunków: WP/039340/2016/O04R02

TD/OWB/OMP1
1005882481

Gmina Dobromierz
pl. Wolności 24
58-160 DOBROMIERZ

WARUNKI PRZYŁĄCZENIA

Wnioskodawca:

Gmina Dobromierz

pl. Wolności 24
58-160 DOBROMIERZ

Obiekt: Pompownia Ścieków PZ-1

Adres przyłączanego obiektu:

58-170 Szymanów
numery działek: obręb Szymanów dz. nr 7/1

Niniejszym potwierdzamy złożenie wniosku o określenie warunków przyłączenia w dniu: 2016-06-06. Odpowiadając na wniosek z dnia 2016-06-06, informujemy, że zapewniamy przyłączenie do sieci TAURON Dystrybucja SA i dostawę energii elektrycznej o mocy przyłączeniowej:

Przyłącze 1: **9,0 kW** dla zasilania podstawowego, w **V** grupie przyłączeniowej,

na poniższych warunkach.

IA. Wymagania techniczne - przyłącze 1 (zasilanie podstawowe)

1. Miejsce przyłączenia: linia napowietrzna nN, słup nr 10, obwód X-1 zasilany ze stacji transformatorowej SN/nN R 541-23.
2. a) Miejsce dostarczania energii elektrycznej: zaciski prądowe na wyjściu przewodów od zabezpieczenia przeciążeniowego w zestawie złączowo – pomiarowym, w kierunku instalacji odbiorcy.

   b) Miejsce rozgraniczenia własności urządzeń elektroenergetycznych: zaciski prądowe na wyjściu przewodów od zabezpieczenia przeciążeniowego w zestawie złączowo – pomiarowym, w kierunku instalacji odbiorcy.
3. Przyłączenie obiektu do sieci wymaga:
   a) w zakresie przyłącza: Obiekt zasilić z istniejącej linii napowietrznej nN X-1 sł. nr 10 ze stacji SN/nN R 541-23, na którym zabudować złącze kablowe ZK1e-1P-S. Wykonać uziemienie oraz zabudować ograniczniki przepięć na w/w słupie.,
   b) w zakresie sieci: Brak prac po stronie TAURON Dystrybucja.,
   c) w zakresie przyłączanych urządzeń, instalacji Wnioskodawcy: Od ZK1e-1P-S ułożyć wewnętrzną linię zasilającą (wlz) oraz wpiąć ją do złącza kablowego. Instalację elektryczną odbiorczą zasilić zgodnie z dokumentacją budowlaną branży elektrycznej. Inwestor realizuje własnym kosztem i staraniem, wewnętrzną linię zasilającą (wlz), oraz instalację elektryczną odbiorczą w obiekcie. Wpięcie wewnętrznej linii zasilającej do złącza należy do zakresu prac inwestora.

   R 541-23 trafo 100kVA, Al. 4x70 - 255m, obc. 28A, zab. 100A

P.I.O.Ś. EKOWOD Sp. z o.o. Wrocław
Zgodność z oryginałem stwierdzam

- Wojciech Michalak -

4. Układ pomiarowo-rozliczeniowy na napięciu 0,4 kV:
   a) rodzaj układu: bezpośredni,
   b) miejsce zainstalowania: w zestawie złączowo-pomiarowym zlokalizowanym na słupie OSD.
5. Zabezpieczenia główne:
   a) prąd znamionowy: 16 A,
   b) rodzaj: wyłącznik instalacyjny nadprądowy (bez członu zwarciowego),
   c) lokalizacja: w zestawie złączowo-pomiarowym zlokalizowanym na słupie OSD.
6. Dla doboru aparatury, spodziewaną wartość prądu zwarcia w miejscu dostarczania energii elektrycznej przyjąć wg obliczeń, jednak nie mniej niż 6 kA.
7. Wymagany stopień skompensowania mocy biernej, tg $\varphi \leq 0,4$.
8. Sieć nN pracuje w układzie: TN-C

II. Określa się następujące dopuszczalne czasy trwania przerw:

a) czas trwania jednorazowej przerwy, tj. całkowitej, jednoczesnej przerwy w zasilaniu wszystkich miejsc dostarczania, nie przekraczający:
   - dla przerwy planowanej – 16 godz.,
   - przerwy nieplanowanej – 24 godz.,

b) łączny czas trwania przerw w ciągu roku, stanowiący sumę czasów trwania przerw jednorazowych, tj. całkowitych jednoczesnych przerw w zasilaniu wszystkich miejsc dostarczania, nie przekraczający:
   - przerw planowanych – 35 godz.,
   - przerw nieplanowanych – 48 godz.

III. Termin ważności niniejszych warunków 2 lata od dnia ich doręczenia.

W przypadku zawarcia umowy o przyłączenie termin ważności niniejszych warunków przyłączenia wydłuża się na okres ważności umowy o przyłączenie.

IV. Informacje dodatkowe

1. Instalacja elektryczna w przyłączanym obiekcie oraz urządzenia elektroenergetyczne i instalacje od obiektu do miejsca rozgraniczenia własności, winny być wykonane zgodnie z obowiązującymi przepisami i normami oraz wymaganiami określonymi w niniejszych Warunkach przyłączenia.
2. Przyłączane przez Wnioskodawcę urządzenia nie mogą wprowadzać do sieci lub instalacji innych użytkowników systemu zakłóceń o poziomie wyższym niż dopuszczalne, określone w przepisach (np. wahania napięcia lub odkształcenia jego przebiegu).
3. Dopuszczalny poziom zmienności parametrów technicznych energii elektrycznej: parametry techniczne w miejscu dostarczania energii elektrycznej winny być zgodne z aktualnie obowiązującymi przepisami – Rozporządzenie Ministra Gospodarki z dnia 04 maja 2007r. w sprawie szczegółowych warunków funkcjonowania systemu elektroenergetycznego (Dz. U. z 2007r. Nr 93, poz. 623, z późn. zm.).
4. TAURON Dystrybucja S.A. zrealizuje zakres inwestycji określony w warunkach przyłączenia do miejsca rozgraniczenia własności urządzeń elektroenergetycznych, po wcześniejszym zawarciu przez Wnioskodawcę umowy o przyłączenie do sieci, co wynika z Ustawy z dnia 10 kwietnia 1997r. Prawo energetyczne (tekst jednolity Dz. U. z 2012r. poz. 1059 wraz z późniejszymi zmianami i rozporządzeniami wykonawczymi), zwanej dalej ustawą „Prawo Energetyczne".
5. Na cały zakres inwestycji określony w warunkach przyłączenia wymagane jest opracowanie i uzgodnienie z TAURON Dystrybucja S.A. : n/d.
6. Przed przystąpieniem do projektowania, szczegóły dotyczące niniejszych warunków przyłączenia projektant winien uzgodnić z Wydziałem Przyłączeń.
7. Określony w warunkach przyłączenia sposób zasilania nie zapewnia bezprzerwowej dostawy energii elektrycznej. Urządzenia wymagające zasilania bezprzerwowego należy zaopatrzyć we własne, niezależne źródło energii, podłączone w sposób uniemożliwiający podanie napięcia do sieci przedsiębiorstwa energetycznego.
8. Warunki przyłączenia zostały określone dla standardowych parametrów energii elektrycznej określonych w ustawie Prawo energetyczne.

P.I.O.Ś. EKOWOD Sp. z o.o. Wrocław
Zgodność z oryginałem stwierdzam
- Wojciech Michalak -

9. W przypadku kolizji projektowanego obiektu z istniejącymi urządzeniami elektroenergetycznymi, Wnioskodawca winien zwrócić się do Wydziału Eksploatacji z wnioskiem o określenie warunków przebudowy tych urządzeń.
10. TAURON Dystrybucja S.A. oświadcza, że po zawarciu umowy o przyłączenie oraz spełnieniu przez Wnioskodawcę postanowień niniejszych warunków przyłączenia i po wykonaniu niezbędnych urządzeń elektroenergetycznych, których realizacja nastąpi na podstawie zawartej między stronami umowy o przyłączenie – zapewnia dostawę energii elektrycznej na zasadach określonych we właściwych przepisach. Niniejsze oświadczenie jest oświadczeniem, o którym mowa w art. 7 ust. 14 ustawy Prawo Energetyczne i art. 34 ust. 3 pkt. 3a ustawy z dnia 7 lipca 1994r. Prawo budowlane (tekst jednolity Dz. U. z 2013 r., poz. 1409 wraz z późniejszymi zmianami) i winno być traktowane jako przyrzeczenie zawarcia umowy o przyłączenie do sieci elektroenergetycznej, o której mowa w art. 61 ust. 5 ustawy z dnia 27 marca 2003r. o planowaniu i zagospodarowaniu przestrzennym (Dz. U. z 2012 r. poz.647 wraz z późniejszymi zmianami).
11. Wnioskodawca zobowiązany jest zgłosić pisemnie w TAURON Dystrybucja S.A. każdy posiadany agregat prądotwórczy oraz uzgodnić warunki połączenia agregatu z zasilaną instalacją. Połączenie to winno być wykonane w sposób wykluczający pracę równoległą agregatu z siecią dystrybucyjną oraz możliwość podania napięcia na sieć dystrybucyjną.
12. Wymagania dotyczące rozwiązań technicznych stosowanych na terenie działalności TAURON Dystrybucja S.A. ujęte w formie standaryzacji dostępne są na stronie internetowej www.tauron-dystrybucja.pl

Przygotował: Kozłowski Marcin
Grupa: O04R02

TAURON Dystrybucja S.A.
Oddział we Wrocławiu
...Wydział Przyłączeń.....
Specjalista ds. przyłączeń
Elżbieta Wojtynia

Załączniki:
Zał. Nr 1 - projekt umowy o przyłączenie

K/o:
1 x OMP

P.I.O.Ś. EKOWOD Sp. z o.o. Wrocław
Zgodność z oryginałem stwierdzam
- Wojciech Michalak -

Adres do korespondencji:
TAURON Obsługa Klienta sp. z o.o.
ul. Lwowska 23
40-389 Katowice

info@tauron-dystrybucja.pl
Infolinia: +48 32 606 0 606

1007980654

TAURON DYSTRYBUCJA

Wałbrzych, dnia 09-02-2017
Nasz znak: TD/OWB/OMP1/... 2017-02-10/000 0004
1007859172
Nr wniosku: 039349/2016/O04R02
Data wpłynięcia wniosku: 06.06.2016 r.

Gmina Dobromierz
pl. Wolności 24
58-170 DOBROMIERZ

Urząd Gminy Dobromierz
Plac Wolności 24
903/17/DG
Wpłynęło dn. 14-02-2017
Przyjęło przez:
Janina Bojarska
01V00210J

Wnioskodawca:

Gmina Dobromierz
pl. Wolności 24
58-170 DOBROMIERZ

Dotyczy: *przyłączenia do sieci elektroenergetycznej*

W odpowiedzi na pismo z dnia 01.02.2017 r. w załączeniu przesyłamy zmienione warunki przyłączenia wraz z dwoma egzemplarzami projektu umowy o przyłączenie obiektu:
określenie obiektu: Pompownia ścieków PZ-2,
moc przyłączeniowa: 9,0 kW,
lokalizacja obiektu: Szymanów, dz. nr 35/2, gmina Dobromierz.

Po sprawdzeniu poprawności danych zamieszczonych w umowie prosimy o podpisanie obu przesłanych egzemplarzy i osobiste dostarczenie do najbliższego Punktu Obsługi Klienta lub odesłanie na adres korespondencyjny.

Zamieszczona w projekcie umowy propozycja zapisów zachowuje ważność przez 60 dni kalendarzowych od daty wysłania niniejszego pisma. W przypadku zwrotnego dostarczenia umowy po tym okresie zastrzegamy sobie prawo zmiany jej treści – konieczne będzie wówczas ponowne wystąpienie z wnioskiem o zawarcie/zmianę umowy o przyłączenie do sieci dystrybucyjnej TAURON Dystrybucja S.A.

Z poważaniem

Załączniki:
1 x warunki przyłączenia
2 x projekt umowy o przyłączenie

K/o:
1 x OMP

P.I.O.Ś. EKOWOD Sp. z o.o. Wrocław
Zgodność z oryginałem stwierdzam
- Wojciech Michalak -

Adres do korespondencji:
TAURON Obsługa Klienta sp. z o.o.
ul. Lwowska 23
40-389 Katowice

info@tauron-dystrybucja.pl
Infolinia: +48 32 606 0 606

TAURON
DYSTRYBUCJA

Wałbrzych, dn. 2017-02-09

Nr warunków: WP/039349/2016/O04R02
TD/OWB/OMP1
1007859172

Gmina Dobromierz
pl. Wolności 24
58-170 DOBROMIERZ

WARUNKI PRZYŁĄCZENIA

Wnioskodawca: **Gmina Dobromierz**

pl. Wolności 24
58-170 DOBROMIERZ

Obiekt: Pompownia ścieków PZ-2

Adres przyłączanego obiektu:
58-170 Szymanów
numery działek: dz. nr 35/2

Niniejszym potwierdzamy złożenie wniosku o określenie warunków przyłączenia w dniu: 2016-06-06.
Odpowiadając na wniosek z dnia 2016-06-06, informujemy, że zapewniamy przyłączenie do sieci TAURON Dystrybucja SA i dostawę energii elektrycznej o mocy przyłączeniowej:
Przyłącze 1: **9,0 kW** dla zasilania podstawowego, w **V** grupie przyłączeniowej,
na poniższych warunkach.

IA. Wymagania techniczne - przyłącze 1 (zasilanie podstawowe)

1. Miejsce przyłączenia: linia napowietrzna nN, słup nr 2, obwód X-1 zasilany ze stacji transformatorowej SN/nN R 541-21.
2. a) Miejsce dostarczania energii elektrycznej: zaciski prądowe na wyjściu przewodów od zabezpieczenia przeciążeniowego w zestawie złączowo – pomiarowym, w kierunku instalacji odbiorcy.

   b) Miejsce rozgraniczenia własności urządzeń elektroenergetycznych: zaciski prądowe na wyjściu przewodów od zabezpieczenia przeciążeniowego w zestawie złączowo – pomiarowym, w kierunku instalacji odbiorcy.
3. Przyłączenie obiektu do sieci wymaga:
   a) w zakresie przyłącza: Obiekt zasilić z istniejącej linii napowietrznej nN X-1 sł. nr 2 ze stacji SN/nN R 541-21, na którym zabudować złącze kablowe ZK1e-1P-S. Wykonać uziemienie oraz zabudować ograniczniki przepięć na w/w słupie.,
   b) w zakresie sieci: Brak prac po stronie TAURON Dystrybucja.,
   c) w zakresie przyłączanych urządzeń, instalacji Wnioskodawcy: Od ZK1e-1P-S ułożyć wewnętrzną linię zasilającą (wlz) oraz wpiąć ją do złącza kablowego. Instalację elektryczną odbiorczą zasilić zgodnie z dokumentacją budowlaną branży elektrycznej. Inwestor realizuje własnym kosztem i staraniem, wewnętrzną linię zasilającą (wlz), oraz instalację elektryczną odbiorczą w obiekcie. Wpięcie wewnętrznej linii zasilającej do złącza należy do zakresu prac inwestora.

P.I.O.Ś. EKOWOD Sp. z o.o. Wrocław
Zgodność z oryginałem stwierdzam

- Wojciech Michalak -

4. Układ pomiarowo-rozliczeniowy na napięciu 0,4 kV:
   a) rodzaj układu: bezpośredni,
   b) miejsce zainstalowania: w zestawie złączowo-pomiarowym zlokalizowanym na słupie OSD.
5. Zabezpieczenia główne:
   a) prąd znamionowy: 16 A,
   b) rodzaj: wyłącznik instalacyjny nadprądowy (bez członu zwarciowego),
   c) lokalizacja: w zestawie złączowo-pomiarowym zlokalizowanym na słupie OSD.
6. Dla doboru aparatury, spodziewaną wartość prądu zwarcia w miejscu dostarczania energii elektrycznej przyjąć wg obliczeń, jednak nie mniej niż 6 kA.
7. Wymagany stopień skompensowania mocy biernej, $tg \varphi \leq 0,4$.
8. Sieć nN pracuje w układzie: TN-C

II. Określa się następujące dopuszczalne czasy trwania przerw:

a) czas trwania jednorazowej przerwy, tj. całkowitej, jednoczesnej przerwy w zasilaniu wszystkich miejsc dostarczania, nie przekraczający:
   - dla przerwy planowanej – 16 godz.,
   - przerwy nieplanowanej – 24 godz.,

b) łączny czas trwania przerw w ciągu roku, stanowiący sumę czasów trwania przerw jednorazowych, tj. całkowitych jednoczesnych przerw w zasilaniu wszystkich miejsc dostarczania, nie przekraczający:
   - przerw planowanych – 35 godz.,
   - przerw nieplanowanych – 48 godz.

III. Termin ważności niniejszych warunków 2 lata od dnia ich doręczenia.

W przypadku zawarcia umowy o przyłączenie termin ważności niniejszych warunków przyłączenia wydłuża się na okres ważności umowy o przyłączenie. UWAGA!!! Anuluje się w całości warunki przyłączenia z dnia 09-06-2016r.

IV. Informacje dodatkowe

1. Instalacja elektryczna w przyłączanym obiekcie oraz urządzenia elektroenergetyczne i instalacje od obiektu do miejsca rozgraniczenia własności, winny być wykonane zgodnie z obowiązującymi przepisami i normami oraz wymaganiami określonymi w niniejszych Warunkach przyłączenia.
2. Przyłączane przez Wnioskodawcę urządzenia nie mogą wprowadzać do sieci lub instalacji innych użytkowników systemu zakłóceń o poziomie wyższym niż dopuszczalne, określone w przepisach (np. wahania napięcia lub odkształcenia jego przebiegu).
3. Dopuszcza się realizację dostaw energii elektrycznej na potrzeby zasilania placu budowy ww. na podstawie zgłoszenia gotowości instalacji do przyłączenia dla placu budowy.
4. Dopuszczalny poziom zmienności parametrów technicznych energii elektrycznej: parametry techniczne w miejscu dostarczania energii elektrycznej winny być zgodne z aktualnie obowiązującymi przepisami – Rozporządzenie Ministra Gospodarki z dnia 04 maja 2007r. w sprawie szczegółowych warunków funkcjonowania systemu elektroenergetycznego (Dz. U. z 2007r. Nr 93, poz. 623, z późn. zm.).
5. TAURON Dystrybucja S.A. zrealizuje zakres inwestycji określony w warunkach przyłączenia do miejsca rozgraniczenia własności urządzeń elektroenergetycznych, po wcześniejszym zawarciu przez Wnioskodawcę umowy o przyłączenie do sieci, co wynika z Ustawy z dnia 10 kwietnia 1997r. Prawo energetyczne (tekst jednolity Dz. U. z 2012r. poz. 1059 wraz z późniejszymi zmianami i rozporządzeniami wykonawczymi), zwanej dalej ustawą „Prawo Energetyczne".
6. Na cały zakres inwestycji określony w warunkach przyłączenia wymagane jest opracowanie i uzgodnienie z TAURON Dystrybucja S.A. : projektu budowlano-wykonawczego, dotyczącego instalacji odbiorczej, pod względem zgodności z niniejszymi warunkami.
7. Przed przystąpieniem do projektowania, szczegóły dotyczące niniejszych warunków przyłączenia projektant winien uzgodnić z Wydziałem Przyłączeń.
8. Określony w warunkach przyłączenia sposób zasilania nie zapewnia bezprzerwowej dostawy energii elektrycznej. Urządzenia wymagające zasilania bezprzerwowego należy zaopatrzyć

P.I.O.Ś. EKOWOD Sp. z o.o. Wrocław
Zgodność z oryginałem stwierdzam
- Wojciech Michalak -

we własne, niezależne źródło energii, podłączone w sposób uniemożliwiający podanie napięcia do sieci przedsiębiorstwa energetycznego.

9. Warunki przyłączenia zostały określone dla standardowych parametrów energii elektrycznej określonych w ustawie Prawo energetyczne.
10. W przypadku kolizji projektowanego obiektu z istniejącymi urządzeniami elektroenergetycznymi, Wnioskodawca winien zwrócić się do Wydziału Eksploatacji z wnioskiem o określenie warunków przebudowy tych urządzeń.
11. TAURON Dystrybucja S.A. oświadcza, że po zawarciu umowy o przyłączenie oraz spełnieniu przez Wnioskodawcę postanowień niniejszych warunków przyłączenia i po wykonaniu niezbędnych urządzeń elektroenergetycznych, których realizacja nastąpi na podstawie zawartej między stronami umowy o przyłączenie – zapewnia dostawę energii elektrycznej na zasadach określonych we właściwych przepisach. Niniejsze oświadczenie jest oświadczeniem, o którym mowa w art. 7 ust. 14 ustawy Prawo Energetyczne i art. 34 ust. 3 pkt. 3a ustawy z dnia 7 lipca 1994r. Prawo budowlane (tekst jednolity Dz. U. z 2013 r., poz. 1409 wraz z późniejszymi zmianami) i winno być traktowane jako przyrzeczenie zawarcia umowy o przyłączenie do sieci elektroenergetycznej, o której mowa w art. 61 ust. 5 ustawy z dnia 27 marca 2003r. o planowaniu i zagospodarowaniu przestrzennym (Dz. U. z 2012 r. poz.647 wraz z późniejszymi zmianami).
12. Wnioskodawca zobowiązany jest zgłosić pisemnie w TAURON Dystrybucja S.A. każdy posiadany agregat prądotwórczy oraz uzgodnić warunki połączenia agregatu z zasilaną instalacją. Połączenie to winno być wykonane w sposób wykluczający pracę równoległą agregatu z siecią dystrybucyjną oraz możliwość podania napięcia na sieć dystrybucyjną.
13. Wymagania dotyczące rozwiązań technicznych stosowanych na terenie działalności TAURON Dystrybucja S.A. ujęte w formie standaryzacji dostępne są na stronie internetowej www.tauron-dystrybucja.pl

Przygotował: Kozłowski Marcin
Grupa: O04R02

Załączniki:
Zał. Nr 1 - projekt umowy o przyłączenie

K/o:
1 x OMP

P.I.O.Ś. EKOWOD Sp. z o.o. Wrocław
Zgodność z oryginałem stwierdzam

- Wojciech Michalak -

Adres do korespondencji:
TAURON Obsługa Klienta sp. z o.o.
ul. Lwowska 23
40-389 Katowice

info@tauron-dystrybucja.pl
Infolinia: +48 32 606 0 616

TAURON
DYSTRYBUCJA

Wałbrzych, dn. 2016-06-09

Nr warunków: WP/039605/2016/O04R02

TD/OWB/OMP1
1005890505

Gmina Dobromierz
pl. Wolności 24
58-160 DOBROMIERZ

WARUNKI PRZYŁĄCZENIA

Wnioskodawca:

Gmina Dobromierz

pl. Wolności 24
58-160 DOBROMIERZ

Obiekt: pompownia ścieków PZ-3

Adres przyłączanego obiektu:

58-170 Szymanów
numery działek: obręb Szymanów dz. nr 419/1

Niniejszym potwierdzamy złożenie wniosku o określenie warunków przyłączenia w dniu: 2016-06-06. Odpowiadając na wniosek z dnia 2016-06-06, informujemy, że zapewniamy przyłączenie do sieci TAURON Dystrybucja SA i dostawę energii elektrycznej o mocy przyłączeniowej:

Przyłącze 1: **5,0 kW** dla zasilania podstawowego, w **V** grupie przyłączeniowej,

na poniższych warunkach.

IA. Wymagania techniczne - przyłącze 1 (zasilanie podstawowe)

1. Miejsce przyłączenia: linia napowietrzna nN, słup nr 9, obwód X-2 zasilany ze stacji transformatorowej SN/nN R 541-21.
2. a) Miejsce dostarczania energii elektrycznej: zaciski prądowe na wyjściu przewodów od zabezpieczenia przeciążeniowego w zestawie złączowo – pomiarowym, w kierunku instalacji odbiorcy.

   b) Miejsce rozgraniczenia własności urządzeń elektroenergetycznych: zaciski prądowe na wyjściu przewodów od zabezpieczenia przeciążeniowego w zestawie złączowo – pomiarowym, w kierunku instalacji odbiorcy.
3. Przyłączenie obiektu do sieci wymaga:
   a) w zakresie przyłącza: Obiekt zasilić z istniejącej linii napowietrznej nN X-2 sł. nr 9 ze stacji SN/nN R 541-21, na którym zabudować złącze kablowe ZK1e-1P-S. Wykonać uziemienie oraz zabudować ograniczniki przepięć na w/w słupie.,
   b) w zakresie sieci: Wymienić istniejący słup linii napowietrznej NN X-2 oraz przyłącze z w/w słupa do budynku 35 na ASXSn 4x25.,
   c) w zakresie przyłączanych urządzeń, instalacji Wnioskodawcy: Od ZK1e-1P-S ułożyć wewnętrzną linię zasilającą (wlz) oraz wpiąć ją do złącza kablowego. Instalację elektryczną odbiorczą zasilić zgodnie z dokumentacją budowlaną branży elektrycznej. Inwestor realizuje własnym kosztem i staraniem, wewnętrzną linię zasilającą (wlz), oraz instalację elektryczną odbiorczą w obiekcie. Wpięcie wewnętrznej linii zasilającej do złącza należy do zakresu prac inwestora.

P.I.O.Ś. EKOWOD Sp. z o.o. Wrocław
Zgodność z oryginałem stwierdzam
- Wojciech Michalak -

R 541-21 trafo 100kVA, YAKY 4x120 - 20m, ASXSn 4x70 - 86m, Al. 4x50 - 192m, obc. 29A, zab. 100A

4. Układ pomiarowo-rozliczeniowy na napięciu 0,4 kV:
   a) rodzaj układu: bezpośredni,
   b) miejsce zainstalowania: w zestawie złączowo-pomiarowym zlokalizowanym na słupie OSD.
5. Zabezpieczenia główne:
   a) prąd znamionowy: 10 A,
   b) rodzaj: wyłącznik instalacyjny nadprądowy (bez członu zwarciowego),
   c) lokalizacja: w zestawie złączowo-pomiarowym zlokalizowanym na słupie OSD.
6. Dla doboru aparatury, spodziewaną wartość prądu zwarcia w miejscu dostarczania energii elektrycznej przyjąć wg obliczeń, jednak nie mniej niż 6 kA.
7. Wymagany stopień skompensowania mocy biernej, $tg \varphi \leq 0,4$.
8. Sieć nN pracuje w układzie: TN-C

II. Określa się następujące dopuszczalne czasy trwania przerw:

a) czas trwania jednorazowej przerwy, tj. całkowitej, jednoczesnej przerwy w zasilaniu wszystkich miejsc dostarczania, nie przekraczający:
   - dla przerwy planowanej – 16 godz.,
   - przerwy nieplanowanej – 24 godz.,

b) łączny czas trwania przerw w ciągu roku, stanowiący sumę czasów trwania przerw jednorazowych, tj. całkowitych jednoczesnych przerw w zasilaniu wszystkich miejsc dostarczania, nie przekraczający:
   - przerw planowanych – 35 godz.,
   - przerw nieplanowanych – 48 godz.

III. Termin ważności niniejszych warunków 2 lata od dnia ich doręczenia.

W przypadku zawarcia umowy o przyłączenie termin ważności niniejszych warunków przyłączenia wydłuża się na okres ważności umowy o przyłączenie.

IV. Informacje dodatkowe

1. Instalacja elektryczna w przyłączanym obiekcie oraz urządzenia elektroenergetyczne i instalacje od obiektu do miejsca rozgraniczenia własności, winny być wykonane zgodnie z obowiązującymi przepisami i normami oraz wymaganiami określonymi w niniejszych Warunkach przyłączenia.
2. Przyłączane przez Wnioskodawcę urządzenia nie mogą wprowadzać do sieci lub instalacji innych użytkowników systemu zakłóceń o poziomie wyższym niż dopuszczalne, określone w przepisach (np. wahania napięcia lub odkształcenia jego przebiegu).
3. Dopuszczalny poziom zmienności parametrów technicznych energii elektrycznej: parametry techniczne w miejscu dostarczania energii elektrycznej winny być zgodne z aktualnie obowiązującymi przepisami – Rozporządzenie Ministra Gospodarki z dnia 04 maja 2007r. w sprawie szczegółowych warunków funkcjonowania systemu elektroenergetycznego (Dz. U. z 2007r. Nr 93, poz. 623, z późn. zm.).
4. TAURON Dystrybucja S.A. zrealizuje zakres inwestycji określony w warunkach przyłączenia do miejsca rozgraniczenia własności urządzeń elektroenergetycznych, po wcześniejszym zawarciu przez Wnioskodawcę umowy o przyłączenie do sieci, co wynika z Ustawy z dnia 10 kwietnia 1997r. Prawo energetyczne (tekst jednolity Dz. U. z 2012r. poz. 1059 wraz z późniejszymi zmianami i rozporządzeniami wykonawczymi), zwanej dalej ustawą „Prawo Energetyczne".
5. Na cały zakres inwestycji określony w warunkach przyłączenia wymagane jest opracowanie i uzgodnienie z TAURON Dystrybucja S.A. : n/d.
6. Przed przystąpieniem do projektowania, szczegóły dotyczące niniejszych warunków przyłączenia projektant winien uzgodnić z Wydziałem Przyłączeń.
7. Określony w warunkach przyłączenia sposób zasilania nie zapewnia bezprzerwowej dostawy energii elektrycznej. Urządzenia wymagające zasilania bezprzerwowego należy zaopatrzyć we własne, niezależne źródło energii, podłączone w sposób uniemożliwiający podanie napięcia do sieci przedsiębiorstwa energetycznego.

P.I.O.Ś. EKOWOD Sp. z o.o. Wrocław
Zgodność z oryginałem stwierdza:

- Wojciech Michalak -

8. Warunki przyłączenia zostały określone dla standardowych parametrów energii elektrycznej określonych w ustawie Prawo energetyczne.
9. W przypadku kolizji projektowanego obiektu z istniejącymi urządzeniami elektroenergetycznymi, Wnioskodawca winien zwrócić się do Wydziału Eksploatacji z wnioskiem o określenie warunków przebudowy tych urządzeń.
10. TAURON Dystrybucja S.A. oświadcza, że po zawarciu umowy o przyłączenie oraz spełnieniu przez Wnioskodawcę postanowień niniejszych warunków przyłączenia i po wykonaniu niezbędnych urządzeń elektroenergetycznych, których realizacja nastąpi na podstawie zawartej między stronami umowy o przyłączenie – zapewnia dostawę energii elektrycznej na zasadach określonych we właściwych przepisach. Niniejsze oświadczenie jest oświadczeniem, o którym mowa w art. 7 ust. 14 ustawy Prawo Energetyczne i art. 34 ust. 3 pkt. 3a ustawy z dnia 7 lipca 1994r. Prawo budowlane (tekst jednolity Dz. U. z 2013 r., poz. 1409 wraz z późniejszymi zmianami) i winno być traktowane jako przyrzeczenie zawarcia umowy o przyłączenie do sieci elektroenergetycznej, o której mowa w art. 61 ust. 5 ustawy z dnia 27 marca 2003r. o planowaniu i zagospodarowaniu przestrzennym (Dz. U. z 2012 r. poz.647 wraz z późniejszymi zmianami).
11. Wnioskodawca zobowiązany jest zgłosić pisemnie w TAURON Dystrybucja S.A. każdy posiadany agregat prądotwórczy oraz uzgodnić warunki połączenia agregatu z zasilaną instalacją. Połączenie to winno być wykonane w sposób wykluczający pracę równoległą agregatu z siecią dystrybucyjną oraz możliwość podania napięcia na sieć dystrybucyjną.
12. Wymagania dotyczące rozwiązań technicznych stosowanych na terenie działalności TAURON Dystrybucja S.A. ujęte w formie standaryzacji dostępne są na stronie internetowej www.tauron-dystrybucja.pl

Przygotował: Kozłowski Marcin
Grupa: O04R02

TAURON Dystrybucja S.A.
Oddział we Wrocławiu
Wydział Przyłączeń
Specjalista ds. przyłączeń
Elżbieta Wojtynia

Załączniki:
Zał. Nr 1 - projekt umowy o przyłączenie

K/o:
1 x OMP

P.I.O.Ś. EKOWOD Sp. z o.o. Wrocław
Zgodność z oryginałem stwierdzam
- Wojciech Michalak -

(11)

Adres do korespondencji:
TAURON Obsługa Klienta sp. z o.o.
ul. Lwowska 23
40-389 Katowice

info@tauron-dystrybucja.pl
Infolinia: +48 32 606 0 616

Urząd Gminy Dobromierz
Plac Wolności 24
928/17/DG
Wpłynęło dn. 15-02-2017
Przyjęto przez
Joanna Janicz
01V002118

TAURON DYSTRYBUCJA

1007980965

Wałbrzych, dn. 10-02-2017

Nasz znak: TD/OWB/OMP1/2017-02-13/000009
1007859173, 1007859170, 1007859171


Gmina Dobromierz
Plac Wolności 24
58-170 Dobromierz


Dotyczy: warunków przyłączenia nr 039615/2016, 039609/2016 oraz 039316/2016

W odpowiedzi na złożone przez Państwa pisma w sprawie aktualizacji warunków przyłączenia, informujemy, iż według naszej wiedzy oraz prowadzonej inwentaryzacji nr słupów ujęte w WP nr 039316 (sł. nr X-1/17) oraz 039609 (sł. nr X-1/4) nie uległy zmianie oraz lokalizacja w/w słupów jest zgodna z lokalizacją przedstawioną na przesłanych przez Państwa mapach. Jednocześnie nadmieniamy że określenie „projektowane w ramach..." dotyczące warunków 039615 na dzień ich wydawania było aktualne i z zasady nie zmieniamy takich warunków w okresie ich ważności.

K/o:
1 x OWB/OMP1 – a/a

P.I.O.Ś. EKOWOD Sp. z o.o. Wrocław
Zgodność z oryginałem stwierdzam
- Wojciech Michalak -

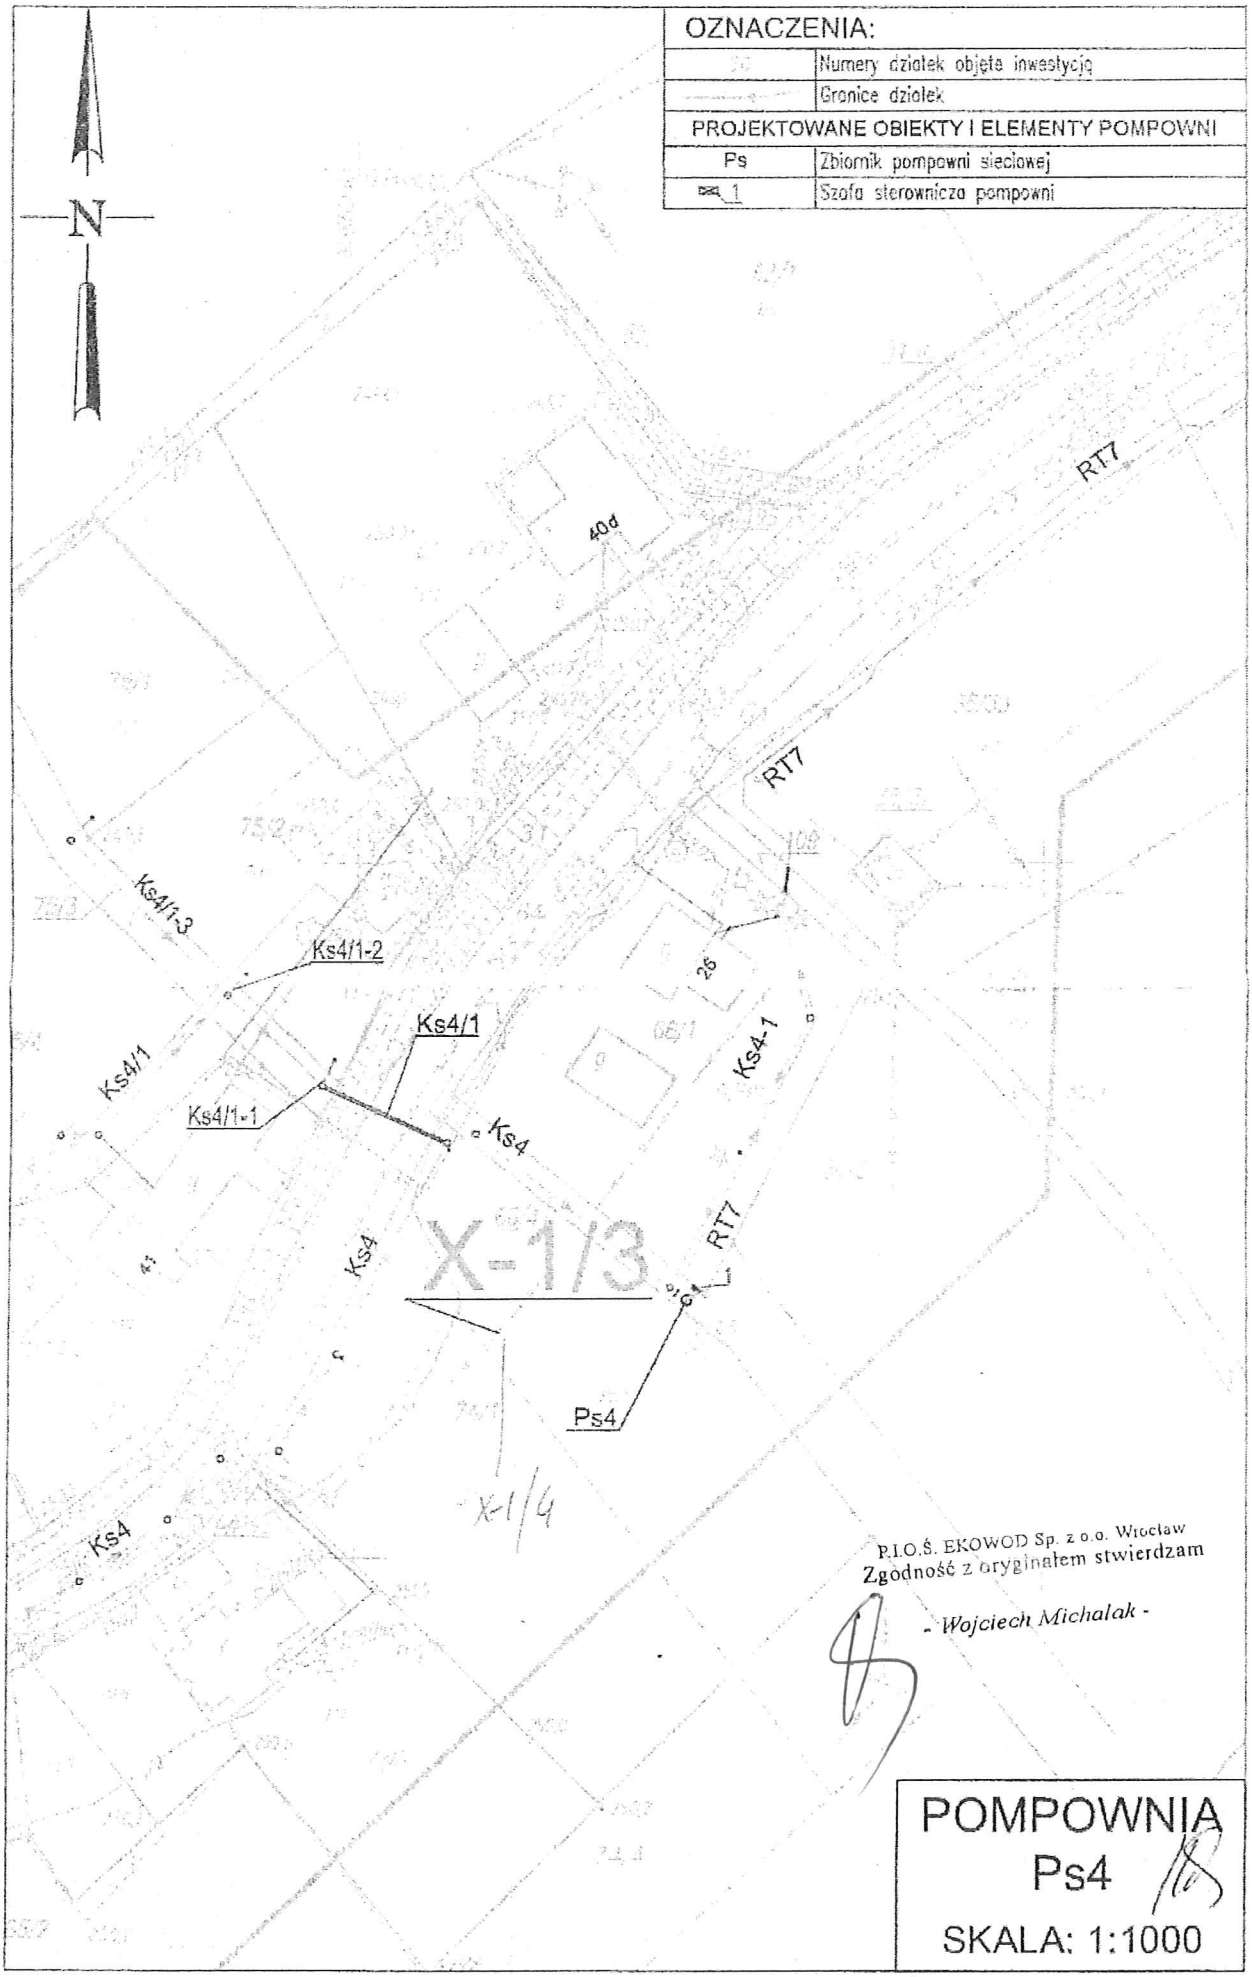
OZNACZENIA:
Numery działek objęte inwestycją
Granice działek
PROJEKTOWANE OBIEKTY I ELEMENTY POMPOWNI
Ps
Zbiornik pompowni sieciowej
1
Szafa sterownicza pompowni
N
RT7
40d
RT7
Ks4/1-3
Ks4/1-2
Ks4/1
Ks4/1
Ks4/1-1
Ks4
Ks4-1
25
Ks4
X-1/3
RT7
Ps4
X-1/4
Ks4
P.I.O.Ś. EKOWOD Sp. z o.o. Wrocław
Zgodność z oryginałem stwierdzam
- Wojciech Michalak -
POMPOWNIA
Ps4
SKALA: 1:1000

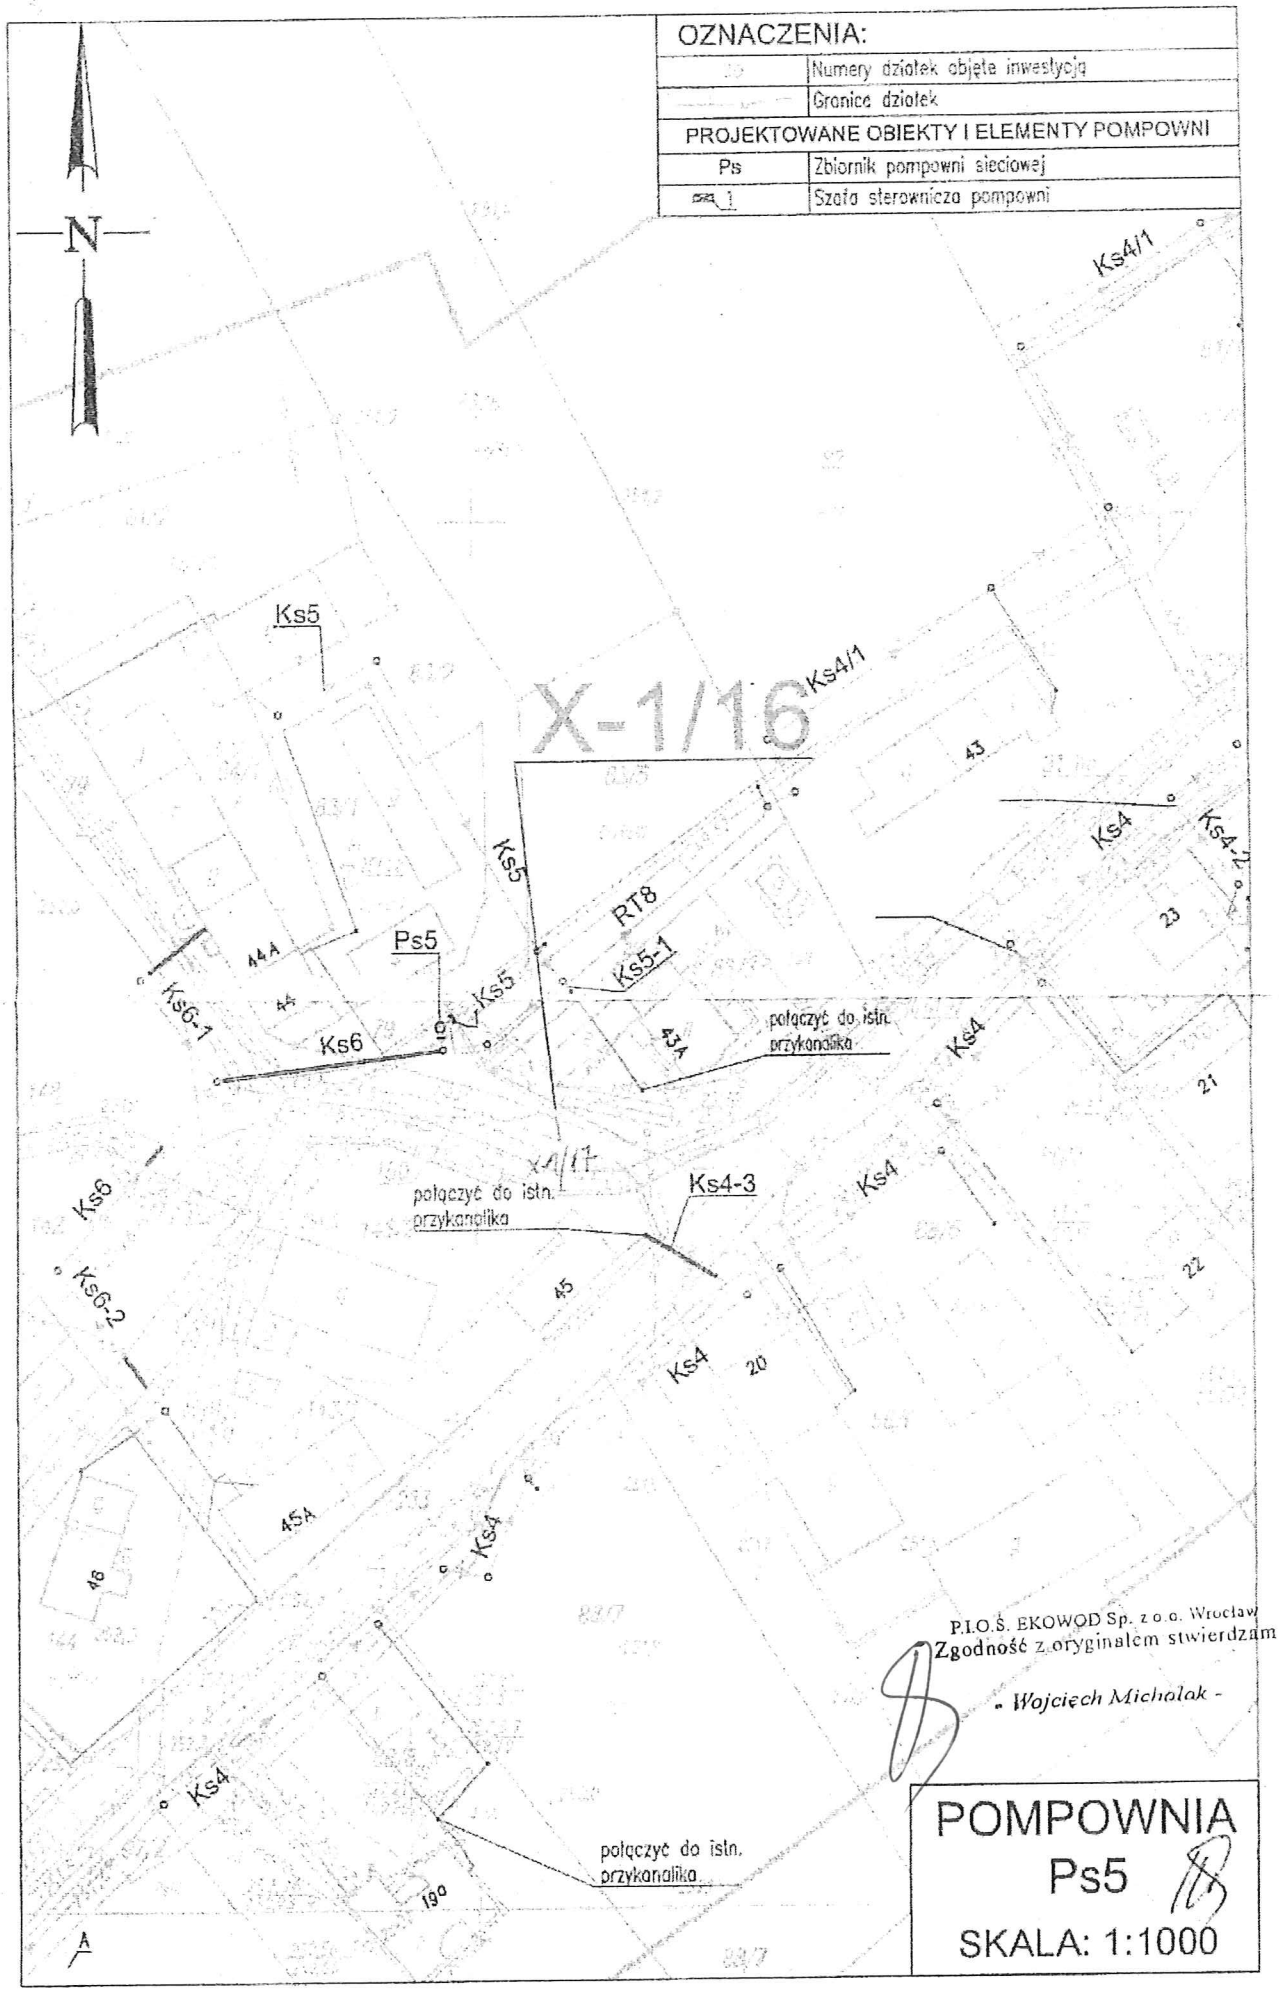
OZNACZENIA:
Numery działek objęte inwestycją
Granice działek
PROJEKTOWANE OBIEKTY I ELEMENTY POMPOWNI
Ps
Zbiornik pompowni sieciowej
1
Szafa sterownicza pompowni
N
X-1/16
X-1/17
Ks5
Ks4/1
Ks4
Ks4-2
Ks5-1
RT8
Ps5
Ks6
Ks6-1
Ks6-2
Ks4-3
44A
44
43
43A
45
45A
46
23
22
21
20
190
połączyć do istn. przykanalika
połączyć do istn. przykanalika
połączyć do istn. przykanalika
P.I.O.Ś. EKOWOD Sp. z o.o. Wrocław
Zgodność z oryginałem stwierdzam
- Wojciech Michalak -
POMPOWNIA
Ps5
SKALA: 1:1000

GMINA DOBROMIERZ
58-170 Dobromierz, Plac Wolności 24
tel. /074/ 8586217, 8586206
fax /074/ 8586460
NIP 884-23-65-479 Regon 890718343
(2) pow. Świdnica

(12)

Dobromierz, dnia ..7.. listopada 2016 r.

RBiR.6733..8...2016

Sz. P. Wojciech Michalak
Przedsiębiorstwo Inżynierii Ochrony Środowiska
EKOWOD SP. Z O.O.
Al. L. Różyckiego 1c
51-608 Wrocław

Dotyczy: Projektu budowlanego „Sieć kanalizacji sanitarnej z przyłączami w miejscowości Jaskulin, Siodłkowice i Szymanów z przesyłem do oczyszczalni ścieków w Serwinowie Gmina Dobromierz – Zasilanie elektryczne pompowni ścieków.

W nawiązaniu do pisma syg. L. dz. 456/2016 z dnia 25.10.2016 (data wpływu do tut. urzędu) uzgadniam lokalizację oraz przebieg projektowanych wewnętrznych linii zasilających (WLZ) i szaf sterowniczych pompowni wraz z kominkami wentylacyjnymi przewidzianych dla zasilania elektrycznego projektowanych pompowni ścieków w miejscowościach Jaskulin, Siodłkowice, Szymanów. Uzgodnienie dotyczy działek nr 33/2; 41; 66/4; 288/10; 304; 345 obręb Szymanów oraz działek nr 206/2; 207; 81; 87; 82/1 obręb Jaskulin, których właścicielem jest Gmina Dobromierz. W zakresie działki nr 33/1 obręb Szymanów której Gmina Dobromierz jest współwłaścicielem uzgadnia się lokalizację oraz przebieg projektowanych wewnętrznych linii zasilających (WLZ) i szaf sterowniczych pompowni wraz z kominkami wentylacyjnymi przewidzianych dla zasilania elektrycznego projektowanych pompowni ścieków.

Otrzymują:
1. adresat
2. a/a

WÓJT
Jerzy Nowak

P.I.O.Ś. EKOWOD Sp. z o.o. Wrocław
Zgodność z oryginałem stwierdzam
- Wojciech Michalak

P.I.O.Ś. „EKOWOD" Sp. z o.o.
WROCŁAW
Wpłynęło dnia 05.12.16
L. dz. 936/12
Podpis

GMINA DOBROMIERZ
58-170 Dobromierz, Plac Wolności 24
tel. /074/ 8586217, 8586205
fax /074/ 8586460
NIP 884-23-65-479 Regon 890718343
(6) pow. Świdnica

(13)

Dobromierz 16. .11.2016r.

RBiR.634.22 .2016.

EKOWOD SP. Z O.O.
ul. A. L. Różyckiego 1c
51-608 Wrocław

W odpowiedzi na pismo nr l. dz. 456/2016 z dnia 12.10.2016 r. w sprawie uzgodnienia lokalizacji projektowanych wewnętrznych linii zasilających (WLZ) i szaf sterowniczych pompowni wraz kominkami wentylacyjnymi przewidzianych dla zasilenia elektrycznego projektowanych pompowni ścieków w miejscowościach Jaskulin , Siodłkowice , Szymanów , Gmina Dobromierz przedstawia niżej wymienione zalecenia , które należy bezwzględnie przestrzegać przy usytuowaniu WLZ ,szaf sterowniczych pompowni wraz z kominami wentylacyjnymi oraz słupów oświetleniowych :

1) Odległości w stosunku do istniejących przyłączy wodociągowych
   - 0,80 m WLZ
   - 1,0 m słupy oświetleniowe
2) Skrzyżowanie WLZ z istniejącymi przyłączami wodociągowymi nie wymaga dodatkowych zabezpieczeń , należy jedynie zachować minimalną odległość 0,20 m między krzyżującym uzbrojeniem .

WÓJT
Jerzy Grabin

P.I.O.Ś. EKOWOD Sp. z o.o. Wrocław
Zgodność z oryginałem stwierdzam
- Wojciech Michalak -

P.I.O.Ś. „EKOWOD" Sp. z o.o.
WROCŁAW
Wpłynęło dnia 05.12.16
L. dz. 4671/16
Podpis

SŁUŻBA DROGOWA
Powiatu Świdnickiego
ul. Powstańców 12
58-140 Jaworzyna Śląska
(1)

14

Jaworzyna Śl., 21.11.2016 r.

PT.4200.129.2016

Decyzja 101/2016

Na podstawie art. 39 ust. 1a, ust. 3, 3a, ust. 5 ustawy z dnia 21 marca 1985 r. o drogach publicznych (tekst jednolity: Dz. U. z 2016 r., poz. 1440), a także uchwały nr 237/08 Zarządu Powiatu w Świdnicy z dnia 11 lutego 2008 r. w sprawie upoważnienia Dyrektora Służby Drogowej Powiatu Świdnickiego w Jaworzynie Śląskiej do załatwiania w imieniu Powiatu spraw związanych z funkcjonowaniem Służby Drogowej Powiatu Świdnickiego, reprezentowania Powiatu w sprawach majątkowych oraz składania oświadczeń woli związanych z prowadzeniem bieżącej działalności Powiatu oraz art. 104 ustawy z dnia 14 czerwca 1960 r. Kodeks postępowania administracyjnego (tekst jednolity: Dz. U. z 2016 r. poz. 23 ze zm.), po rozpatrzeniu wniosku, który złożył Pan Wojciech Michalak, reprezentujący Przedsiębiorstwo Inżynierii Ochrony Środowiska EKOWOD Sp. z o.o., ul. Al. L. Różyckiego 1c, 51-608 Wrocław (działający w imieniu Gminy Dobromierz, Plac Wolności 24, 58-170 Dobromierz)

zezwalam

na lokalizację w pasie drogowym drogi powiatowej **nr 2919D w miejscowości Siodłkowice - dz. nr 233, obręb Szymanów oraz w pasie drogowym drogi powiatowej nr 2916D w miejscowości Szymanów – dz. nr 79, obręb Szymanów** urządzeń infrastruktury technicznej niezwiązanych z potrzebami zarządzania drogami lub potrzebami ruchu drogowego – **elektrycznych kablowych wewnętrznych linii NN, zasilających pompownie ścieków**, na następujących warunkach:

1. Linie kablowe zlokalizować zgodnie z przedstawionym załącznikiem graficznym.
2. Prace związane z budową linii kablowych w poprzek drogi wykonać metodą przecisku lub przewiertu, w rurze osłonowej, bez naruszenia warstw konstrukcyjnych jezdni.
3. Prowadzone w poboczu prace nie mogą doprowadzić do uszkodzenia nawierzchni jezdni (w przypadku, gdy takie uszkodzenie nastąpi, nawierzchnię jezdni wzdłuż posesji nr 15 i nr 17 w miejscowości Siodłkowice należy odtworzyć na całej szerokości).
4. Kabel posadowić na głębokości min. 1,2 m poniżej poziomu jezdni i pobocza.
5. W przypadku kolizji w/w przyłącza z elementami pasa drogowego, podczas przebudowy pasa drogowego, inwestor na własny koszt dokona przełożenia lub zabezpieczenia uzgadnianego przyłącza.
6. Zarządca drogi nie ponosi odpowiedzialności za kolizje z urządzeniami obcymi znajdującymi się w pasie drogowym. Lokalizację urządzeń należy ustalić z ich użytkownikami.
7. Inwestor ponosi wszelkie koszty związane z budową przyłącza oraz koszty jego ewentualnej modernizacji.
8. Przed rozpoczęciem robót budowlanych inwestor jest zobowiązany do uzyskania pozwolenia na budowę (jeżeli zakres prac wymaga uzyskania pozwolenia na budowę, przed jego uzyskaniem należy uzgodnić z zarządcą drogi projekt budowlany) lub do zgłoszenia o wykonywaniu robót budowlanych właściwemu organowi administracji architektoniczno–budowlanej.
9. *Niniejsze uzgodnienie jest równoznaczne ze zgodą na inwestowanie w pasie drogowym*, nie stanowi jednak zgody na prowadzenie robót w pasie drogowym. Zgodnie z art. 40 ust. 1, 2 i 3 ustawy o drogach publicznych zajęcie pasa drogowego w celu umieszczenia w nim urządzeń infrastruktury technicznej niezwiązanych z potrzebami zarządzania drogami lub potrzebami ruchu drogowego może nastąpić wyłącznie za zezwoleniem zarządcy drogi, wydanym w drodze decyzji administracyjnej. Za umieszczenie urządzeń niezwiązanych z potrzebami zarządzania drogami lub potrzebami ruchu drogowego i zajęcie pasa drogowego pobierane są opłaty, naliczane w oparciu o stawki zawarte w Uchwale Rady Powiatu w Świdnicy w sprawie ustalenia stawek opłat za zajęcie pasa drogowego na drogach powiatowych w powiecie świdnickim. Mając powyższe na uwadze przed rozpoczęciem prac związanych z umieszczeniem w/w urządzenia należy wystąpić do Służby Drogowej Powiatu Świdnickiego z wnioskiem o udzielenie stosownego zezwolenia.
   Do wniosku o zajęcie pasa drogowego należy dołączyć dokumenty wymagane na podstawie § 1 ust. 3 i 5 rozporządzenia Rady Ministrów z dnia 1 czerwca 2004 r. w sprawie określenia warunków udzielania zezwoleń na zajęcie pasa drogowego, m. in. zatwierdzony projekt tymczasowej organizacji ruchu (jeżeli prowadzone prace będą miały wpływ na ruch drogowy) lub plan zabezpieczenia robót.

P.I.O.Ś. EKOWOD Sp. z o.o. Wrocław
Zgodność z oryginałem stwierdzam
- Wojciech Michalak -

P.I.O.Ś. „EKOWOD" Sp. z o.o.
WROCŁAW
Wpłynęło dnia 05.12.16
L. dz. 4981/16
Podpis

10. Uzgodnienie traci swą ważność w przypadku nie dotrzymania podanych wyżej warunków.

UZASADNIENIE:

W dniu 25.10.2016 r. do tut. jednostki wpłynął wniosek pełnomocnika strony o uzgodnienie lokalizacji elektrycznych kablowych wewnętrznych linii NN, zasilających pompownie ścieków, przebiegających w pasie drogowym dróg powiatowych nr 2919D i 2916D w obrębie ewidencyjnym Szymanów.

Do wniosku dołączono 2 arkusze mapy sytuacyjno – wysokościowej, na których naniesiono trasę projektowanych przyłączy. Po przeanalizowaniu przedmiotowej trasy ustalono, że warunki techniczne oraz wymogi bezpieczeństwa pozwalają na lokalizację przyłącza elektrycznego nn, zgodnie z załącznikiem graficznym.

Przy spełnieniu powyższych warunków lokalizacja przyłączy w pasie drogowym dróg powiatowych nr 2919D i nr 2916D nie powinna wpływać negatywnie na funkcjonowanie układu drogowego.

POUCZENIE:

Od niniejszej decyzji służy stronie odwołanie do Samorządowego Kolegium Odwoławczego w Wałbrzychu, za moim pośrednictwem, w terminie 14 dni od jej doręczenia.

Otrzymują:

1. Pan Wojciech Michalak

   Przedsiębiorstwo Inżynierii Ochrony Środowiska EKOWOD Sp. z o.o.

   ul. Al. L. Różyckiego 1c, 51-608 Wrocław
2. a/a

z up. Zarządu Powiatu w Świdnicy
Mariusz Olejniński
Dyrektor Służby Drogowej Powiatu Świdnickiego

Wydanie zezwolenia na lokalizowanie w pasie drogowym urządzeń niezwiązanych z potrzebami zarządzania drogami lub potrzebami ruchu drogowego zwolnione jest z opłaty skarbowej na podstawie części III ust. 44 kol. 4 pkt 9 załącznika do ustawy z dnia 16 listopada 2006 r. o opłacie skarbowej (tekst jednolity: DZ. U. z 2015 r, poz. 783 ze zm)

P.I.O.Ś. EKOWOD Sp. z o.o. Wrocław
Zgodność z oryginałem stwierdzam
- Wojciech Michalak -

15

ANR

AGENCJA NIERUCHOMOŚCI ROLNYCH

ODDZIAŁ TERENOWY WE WROCŁAWIU

SEKCJA GOSPODAROWANIA ZASOBEM

WR.SGZ.MB.4330.355. 15 . 3991 .2016.hr

Wrocław, dnia 17.11. 2016r.

EKOWOD Sp. z o.o.
Al. L. Różyckiego 1 c
51 – 608 Wrocław

Dotyczy: zasilania elektrycznego dla pompowni Ps3 i Pz2 w m. Szymanów

Agencja Nieruchomości Rolnych Oddział Terenowy we Wrocławiu, w nawiązaniu do Państwa pisma nr 457/2016 z dnia 14.10.2016, uprzejmie informuje, że w piśmie nr WR.SGZ.MB.4330.355.6.1921.2016.hr z dnia 31.05.2016 wyrażona została zgoda na zaprojektowanie pompowni Ps3 na działce **35/7 AM 1 obręb Szymanów, gmina Dobromierz**, a w piśmie nr WR.SGZ.MB.4330.355.5.1920.2016.hr z dnia 31.05.2016 zgoda (jako współwłaściciela nieruchomości) na zaprojektowanie i wybudowanie pompowni Pz2 na działce **35/2 AM 1 obręb Szymanów, gmina Dobromierz**. Nieodzownym elementem pompowni jest infrastruktura zasilania w energię elektryczną, dlatego w/w pisma stanowią również akceptację dla projektu niezbędnych urządzeń elektroenergetycznych.

Natomiast w przypadku działki **35/33 AM 1 obręb Szymanów, gmina Dobromierz** Agencja uprzejmie prosi o przeprojektowanie kabla elektroenergetycznego w taki sposób, aby przebiegał on najpierw wzdłuż zachodniej granicy przedmiotowej działki, a następnie równolegle do projektowanej kanalizacji sanitarnej. Agencja prosi również o podanie długości kabla elektroenergetycznego w granicach działki nr 35/33 oraz wskazanie jego właściciela. Jeśli właścicielem kabla będzie Gmina Dobromierz, to Agencja sporządzi aneks do umowy nr WR.SGZ.MB.3272.2.99.2016 z dnia 27.06.2016. Jeśli natomiast właścicielem kabla będzie TAURON Dystrybucja S.A., to Agencja sporządzi nową umowę, do której niezbędne będą następujące dokumenty i informacje:

- parametry techniczne (m. in. długość, napięcie, ilość slupów) istniejącej infrastruktury elektroenergetycznej, należącej do TD S.A., a zlokalizowanej na działce nr 35/33,
- załącznik graficzny, przedstawiający całą przedmiotową działkę z wyraźnie zaznaczonymi jej granicami oraz projektowaną i istniejąca infrastrukturą elektroenergetyczną.

W przyszłej korespondencji proszę powołać się na numer sprawy WR.SGZ.MB.4330.355.2016.hr

p.o. Z-CY KIEROWNIKA
SEKCJI GOSPODAROWANIA
ZASOBEM
Marek Deryło

P.I.O.Ś. EKOWOD Sp. z o.o. Wrocław
Zgodność z oryginałem stwierdzam
- Wojciech Michalak -

Otrzymują:
1) Adresat
2. P. J. Jędrzejczyk SGZ Wrocław
3. Gmina Dobromierz Plac Wolności 24, 58 – 170 Dobromierz
4. a/a

Sporządziła: Hanna Raźna tel. 71 35-63-919 wew. 733 hrazna@anr.gov.pl

54-610 Wrocław, UL. Mińska60, TEL. 71 3563900, FAX 71 3579097

P.I.O.Ś. „EKOWOD" Sp. z o.o.
WROCŁAW
Wpłynęło dnia 05.12.16
L. dz. 489/16
Podpis

16

ODDZIAŁ TERENOWY WE WROCŁAWIU

AGENCJA NIERUCHOMOŚCI ROLNYCH

SEKCJA GOSPODAROWANIA ZASOBEM

WR.SGZ.MB.4330.297.2017.hr.2

Wrocław dn. 06. 03 .2017 r.

EKOWOD Sp. z o.o.
Al. L. Różyckiego 1 c
51 – 608 Wrocław

Dotyczy: budowy kanalizacji sanitarnej na działkach 35/5, 35/8, 35/9 i 35/33 AM 1 oraz 289/5 i 289/7 AM 2 obręb Szymanów, gmina Dobromierz

W nawiązaniu do Państwa pisma nr 507/2017 z dnia 17.02.2017 Agencja Nieruchomości Rolnych Oddział Terenowy we Wrocławiu uprzejmie informuje, że zgoda na budowę wewnętrznej linii zasilającej dla zasilania elektrycznego pompowni ścieków na działkach **35/8 i 35/9 AM 1 obręb Szymanów, gmina Dobromierz, powiat świdnicki,** uwarunkowana jest podpisaniem przez Właściciela urządzeń załączonego do niniejszego pisma **aneksu do umowy nr WR.SGZ.MB.3272.2.99.2016 z dnia 27.06.2016.**

Po podpisaniu aneksu do umowy przez Właściciela urządzeń, w terminie 14 dni, 2 egzemplarze aneksu wraz z dołączonymi załącznikami graficznymi proszę odesłać na adres Agencji w celu podpisania przez osobę upoważnioną do reprezentowania Agencji.

Agencja po podpisaniu aneksu do umowy niezwłocznie odeśle Właścicielowi urządzeń 1 jego egzemplarz.

Data aneksu do umowy zostanie wpisana po jego podpisaniu przez Agencję.

W przyszłej korespondencji proszę powołać się na numer sprawy WR.SGZ.MB.4330.297.2017.hr

p.o. Z-CY KIEROWNIKA
SEKCJI GOSPODARCZEJ
ZASOBEM
Marek Deryło

Załączniki:
1. *Aneks nr 1 do umowy WR.SGZ.MB.3272.2.99.2016 – 2 egzemplarze*

P.I.O.Ś. EKOWOD Sp. z o.o. Wrocław
Zgodność z oryginałem stwierdzam
- Wojciech Michalak -

P.I.O.Ś. „EKOWOD" Sp. z o.o.
WROCŁAW
Wpłynęło dnia 16.03.17
L. dz. 516/17
Podpis

Otrzymują:
1. *adresat*
2. *Gmina Dobromierz, Plac Wolności 24, 58-170 Dobromierz*
3. *SZGZ Świdnica – P. Paweł Jeżyk*
4. *a/a*

Sporządziła: Hanna Raźna tel. 71 35-63-919 wew. 733 hrazna@anr.gov.pl

PRZEDSIĘBIORSTWO INŻYNIERII OCHRONY ŚRODOWISKA

EKOWOD® SP. Z O. O.

51 - 608 WROCŁAW, ul. Al. L. Różyckiego 1c
tel./fax (71) **348 - 63 - 17**
Bank: PKO BP SA nr 57 1020 5226 0000 6602 0202 5476
NIP: 898 - 001 - 43 – 62 REGON: 930504597
KRS: 0000180353 - Sąd Rejonowy dla Wrocławia – Fabrycznej we Wrocławiu, VI Wydział Gospodarczy KRS
http://www.ekowod.com.pl e –mail: michalak@ekowod.com.pl

P.I.O.Ś. EKOWOD Sp. z o.o. Wrocław
Zgodność z oryginałem stwierdzam
- Wojciech Michalak -

L. dz. 507 / 2017

Wrocław, 17.02.2017r.

Agencja Nieruchomości Rolnych
ul. Mińska 60
54 – 610 Wrocław

Dotyczy: Nr sprawy: **WR.SGZ.MB.4330.355.2016.hr**

Projekt budowlany pn.: *Sieć kanalizacji sanitarnej z przyłączami w miejscowościach Jaskulin, Siodłkowice i Szymanów wraz z przesyłem do oczyszczalni ścieków w Serwinowie, Gmina Dobromierz – **ZASILANIE ELEKTRYCZNE POMPOWNI ŚCIEKÓW***

W nawiązaniu do naszego pisma L. dz. 504/2016 z dnia 11.01.2017r. uprzejmie informuję, że wydane zostały przez Tauron Dystrybucja S.A. z/s w Wałbrzychu nowe warunki przyłączenia (nr WP/039359/2016/O04R02 z dnia 2017-02-09) dla pompowni Ps3, która usytuowana będzie na działce nr 35/7.

Miejscem przyłączenia pompowni Ps3 wg w/wym. warunków będzie słup nr 8, obwodu X-1 zasilanego ze stacji transformatorowej SN/nN R541-21. Słup nr 8 usytuowany jest na działce nr 35/9 (obręb Szymanów). Celem zasilenia elektrycznego pompowni Ps3 projektujemy poprowadzenie kablowej wewnętrznej linii zasilającej (WLZ) na działkach nr 35/9 oraz 35/8 zgodnie z załączonym projektem zagospodarowania i uzbrojenia terenu.

Działając z upoważnienia Wójta Gminy Dobromierz (pełnomocnictwo załączono do naszego pisma L. dz. 457/2016 z dnia 14.10.2016r.) zwracam się z prośbą o uzgodnienie projektowanej lokalizacji elektrycznej wewnętrznej linii zasilającej (WLZ) przewidzianej dla zasilania elektrycznego projektowanej pompowni ścieków:

-**Ps3** na działkach nr **35/8** i **35/9** obrębu Szymanów – własność Agencji Nieruchomości Rolnych.

Jednocześnie proszę o wydanie oświadczenia o prawie do dysponowania działkami nr 35/8 i 35/9 na cele budowlane dla wnioskowanego przedsięwzięcia.

Projektowana wewnętrzna linia zasilająca niskiego napięcia wyprowadzona będzie od istniejącego słupa nr X-1/8 napowietrznej linii nN wskazanego w w/wym. warunkach przyłączenia. Na słupie zainstalowany będzie zestaw złączowo – pomiarowy oraz złącze kablowe. Wewnętrzna linia zasilająca wpięta będzie do złącza kablowego, a następnie ułożona będzie w ziemi (na głębokości ok. 1,0 m ppt) na odcinku od słupa do szafy sterowniczej pompowni oraz od szafy sterowniczej do zbiornika pompowni. Szafa sterownicza dla pompowni Ps3 ustawiona będzie na działce nr 35/7.
Uprzejmie informujemy, że właścicielem kablowej WLZ będzie Gmina Dobromierz.
Długość projektowanego kabla w granicach działek ANR nr 35/8 i 35/9 wynosi 51,5 m.

DYREKTOR ZARZĄDU SPÓŁKI
mgr inż. Wojciech Michalak

Załączniki:
1.Projekt zagospodarowania i uzbrojenia terenu - pompownia Ps3 w sk. 1:1000- 1 arkusz x 3 egz.
Do wiadomości: Gmina Dobromierz, Plac Wolności 24, 58-170 Dobromierz

Aneks nr 1 do umowy nr WR.SGZ.MB.3272.2.99.2016 z dnia 27.06.2016
w związku ze sprawą WR.SGZ.MB.4330.355.2016.hr

17

Zawarty w dniu pomiędzy:
Agencją Nieruchomości Rolnych, NIP 525-001-09-76, reprezentowaną na podstawie pełnomocnictwa Dyrektora Oddziału Terenowego ANR we Wrocławiu nr WR.SOP.0141.2.137.2016.KM z dnia 25.07.2016 r. przez:

- Marka Deryło – pełniącego obowiązki Zastępcy Kierownika Sekcji Gospodarowania Zasobem ds. Mieszkaniowych i Budowlanych ANR OT Wrocław
  Adres do korespondencji :
  Agencja Nieruchomości Rolnych
  Oddział Terenowy we Wrocławiu
  ul. Mińska 60
  54-610 Wrocław
  zwaną dalej Agencją

a
Gminą Dobromierz, Plac Wolności 24, 58 – 170 Dobromierz, NIP 884 23 65 479, REGON 890718343 reprezentowaną przez:

- Jerzego Wilczka - Wójta Gminy Dobromierz

zwaną dalej **Właścicielem urządzeń.**

W związku ze zmianą zakresu opracowania projektu budowlanego dotyczącego sieci kanalizacji sanitarnej z przyłączami w miejscowości Szymanów, Strony postanawiają, co następuje:

§ 1

W umowie nr WR.SGZ.MB.3272.2.99.2016 z dnia 27.06.2016:

1. **§ 2 ust. 1** otrzymuje brzmienie:

„1. Na działkach wymienionych w § 1 ust. 1 przeprowadzone zostaną roboty budowlane, związane z **budową kanalizacji sanitarnej wraz z wewnętrzną linią zasilającą WLZ dla zasilania elektrycznego pompowni ścieków Ps3, składającej się z następujących elementów:**
a. kanału sanitarnego grawitacyjnego o średnicy 200 i długości 154,90 m wraz z 5 studzienkami oraz rurociągu tłocznego o średnicy 110 o długości 90,20 m na działce 35/5,
b. kanału sanitarnego grawitacyjnego o średnicy 200 i długości 48,50 m wraz z 1 studzienką oraz rurociągu tłocznego o średnicy 110 i długości 46,90 m, jak również wewnętrznej linii zasilającej WLZ o długości ..51,2..... m na działce 35/8,
c. kanału sanitarnego grawitacyjnego o średnicy 200 i długości 23,20 m wraz z 1 studzienką oraz wewnętrznej linii zasilającej WLZ o długości ..0,2..... m na działce 35/9,
d. rurociągu tłocznego o średnicy 110 i długości 113,10 m na działce 35/33,
e. kanału sanitarnego grawitacyjnego o średnicy 200 i długości 82,00 m wraz z 3 studzienkami oraz o średnicy 160 i długości 9,90 m oraz rurociągu tłocznego o średnicy 110 i długości 184,90 m na działce 289/5,
f. **kanału sanitarnego grawitacyjnego o średnicy 160 i długości 12,90 m wraz z 1 studzienką na działce 289/7.**";

2. **§ 2 ust. 2** otrzymuje brzmienie:

„2. Szczegółowy plan przebiegu kanalizacji sanitarnej i linii zasilającej oraz usytuowania urządzeń jest załącznikiem graficznym do niniejszej umowy i stanowi jej integralną część.";

P.I.O.Ś. EKOWOD Sp. z o.o. Wrocław
Zgodność z oryginałem stwierdzam
- Wojciech Michalak -

3. **§ 6 ust. 1** otrzymuje brzmienie:

„1. Po zakończeniu budowy Strony zobowiązują się do ustanowienia w drodze umowy zawartej w formie aktu notarialnego na czas nieoznaczony umowy nieodpłatnej służebności przesyłu na rzecz Gminy Dobromierz – właściciela urządzeń infrastruktury kanalizacji sanitarnej i linii zasilającej, polegającej na obciążeniu nieruchomości, o których mowa w § 1 ust. 1, prawem posadowienia i niczym niezagrożonego funkcjonowania urządzeń, oraz prawem całodobowego swobodnego dostępu **Właściciela urządzeń** i osób działających w jego imieniu, w tym dojazdu każdym sprzętem do tych urządzeń, w zakresie niezbędnym do dokonywania czynności eksploatacyjnych, konserwacji, remontów, modernizacji, przebudowy, odbudowy, montażu, rozbiórki oraz usuwania awarii. Ponadto w zakresie przedmiotowej służebności Agencja zobowiąże się do powstrzymania od umieszczania nasadzeń i budowli trwale uniemożliwiających dostęp oraz zagrażających funkcjonowaniu urządzeń kanalizacji sanitarnej i linii zasilającej.".

§ 2

Pozostałe postanowienia umowy pozostają bez zmian.

§ 3

Aneks wchodzi w życie z dniem jego podpisania przez obie Strony.

§ 4


Aneks został sporządzony w dwóch jednobrzmiących egzemplarzach, po jednym dla każdej ze Stron.

AGENCJA

WŁAŚCICIEL URZĄDZEŃ


GMINA DOBROMIERZ
58-170 Dobromierz, Plac Wolności 24
tel. /074/ 8566217, 8566206
fax /074/ 8566460
NIP 884-23-65-479 Regon 890718343
pow. Świdnica

P.I.O.Ś. EKOWOD Sp. z o.o. Wrocław
Zgodność z oryginałem stwierdzam
- Wojciech Michalak -

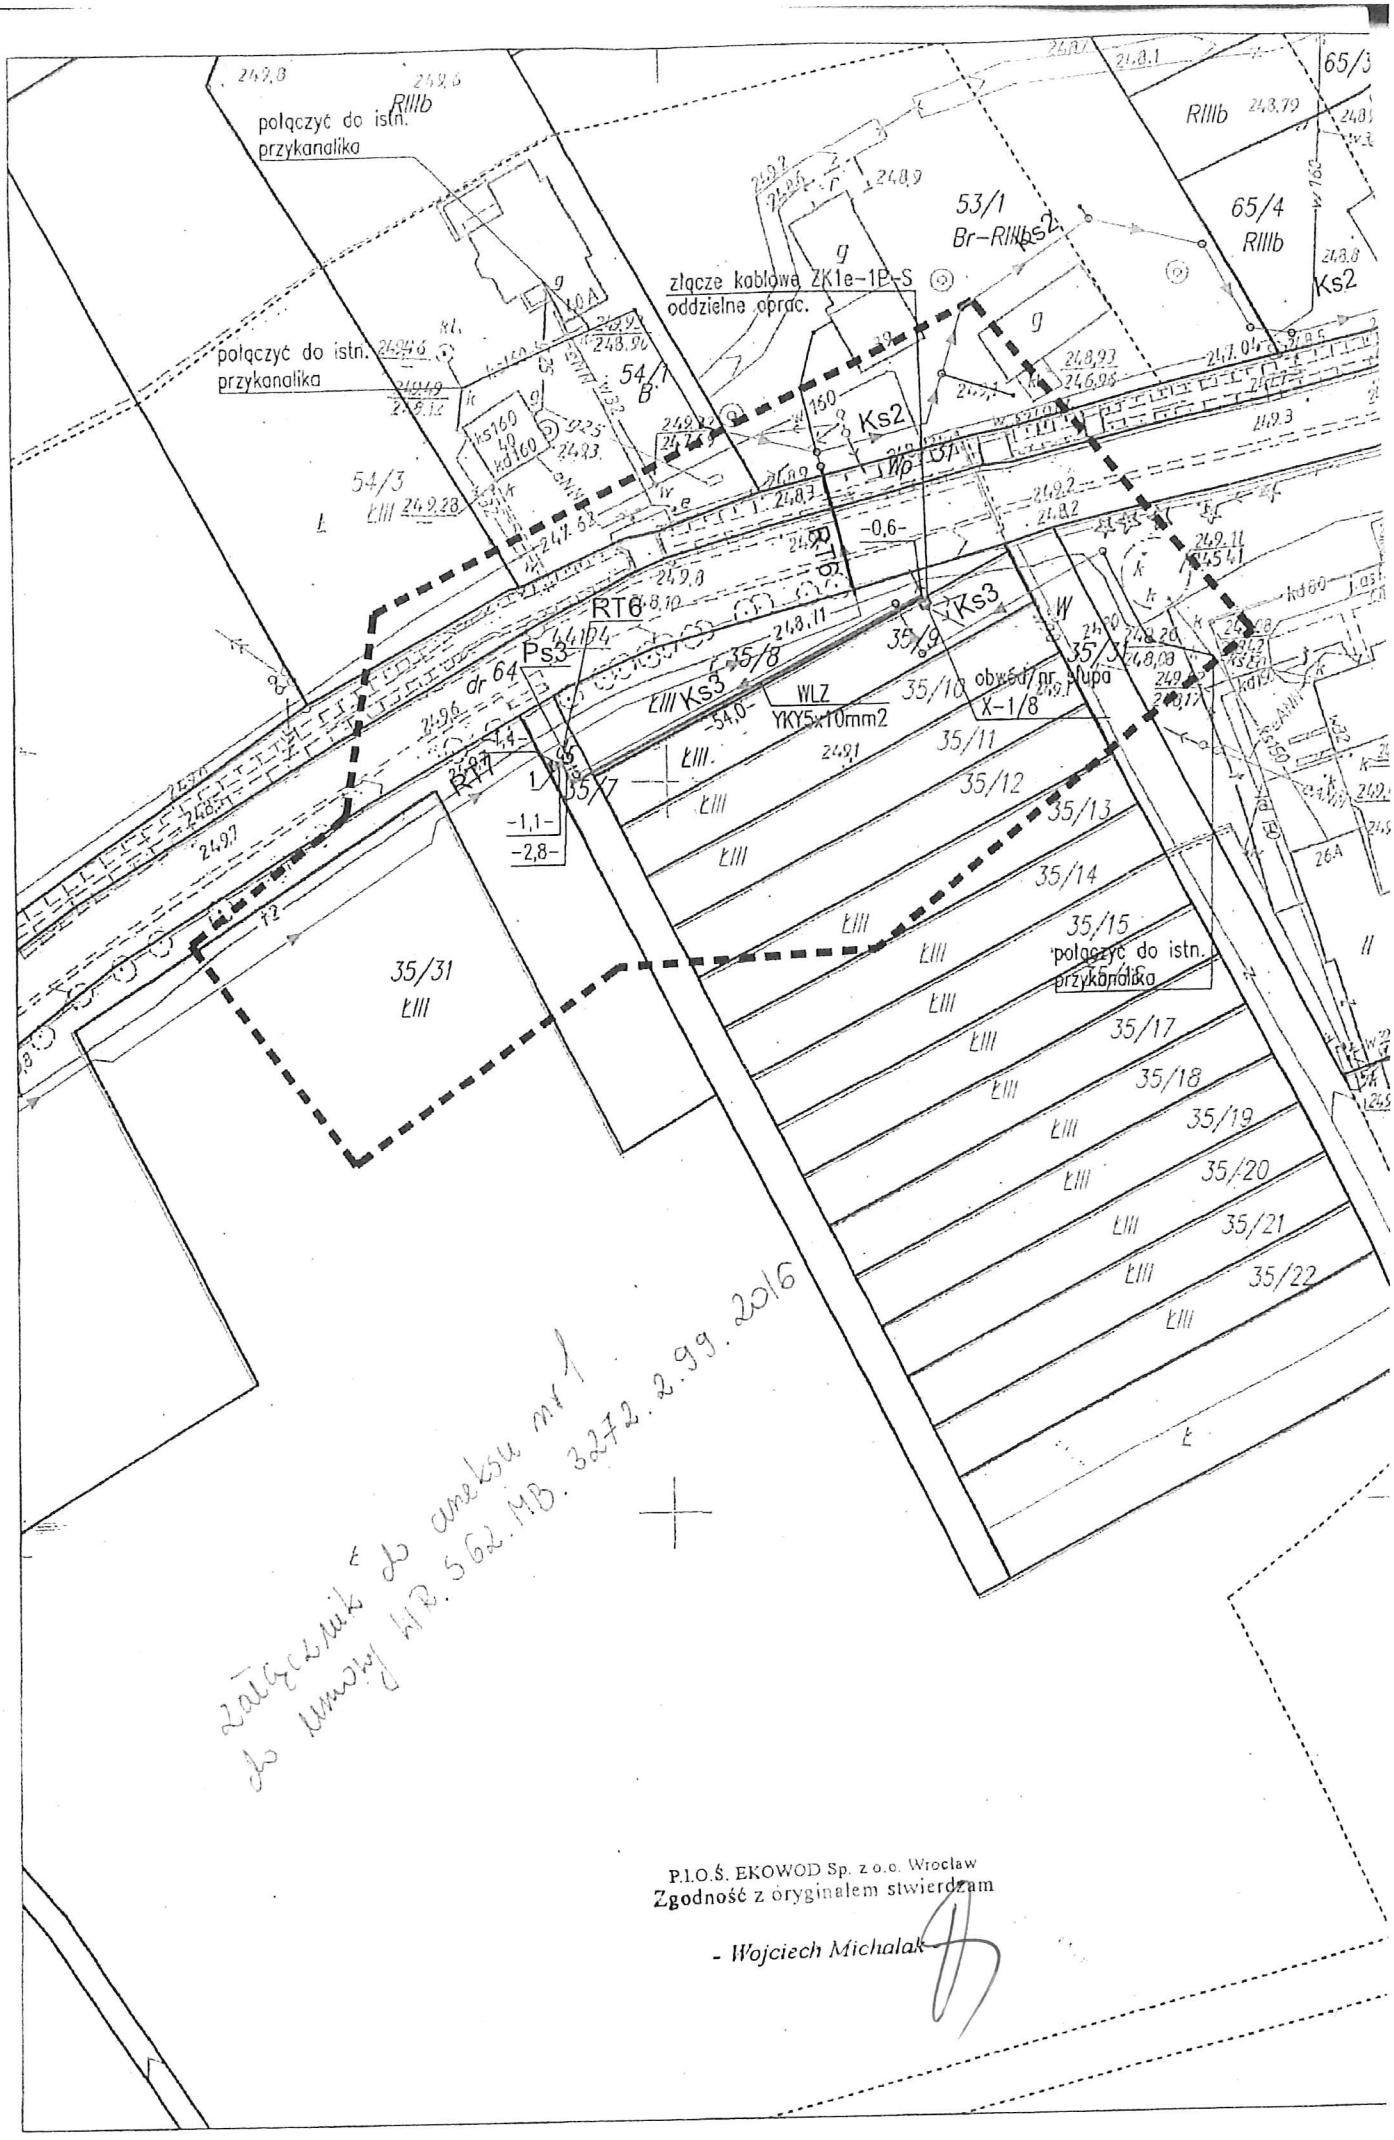

P.I.O.Ś. EKOWOD Sp. z o.o. Wrocław
Zgodność z oryginałem stwierdzam

- Wojciech Michalak

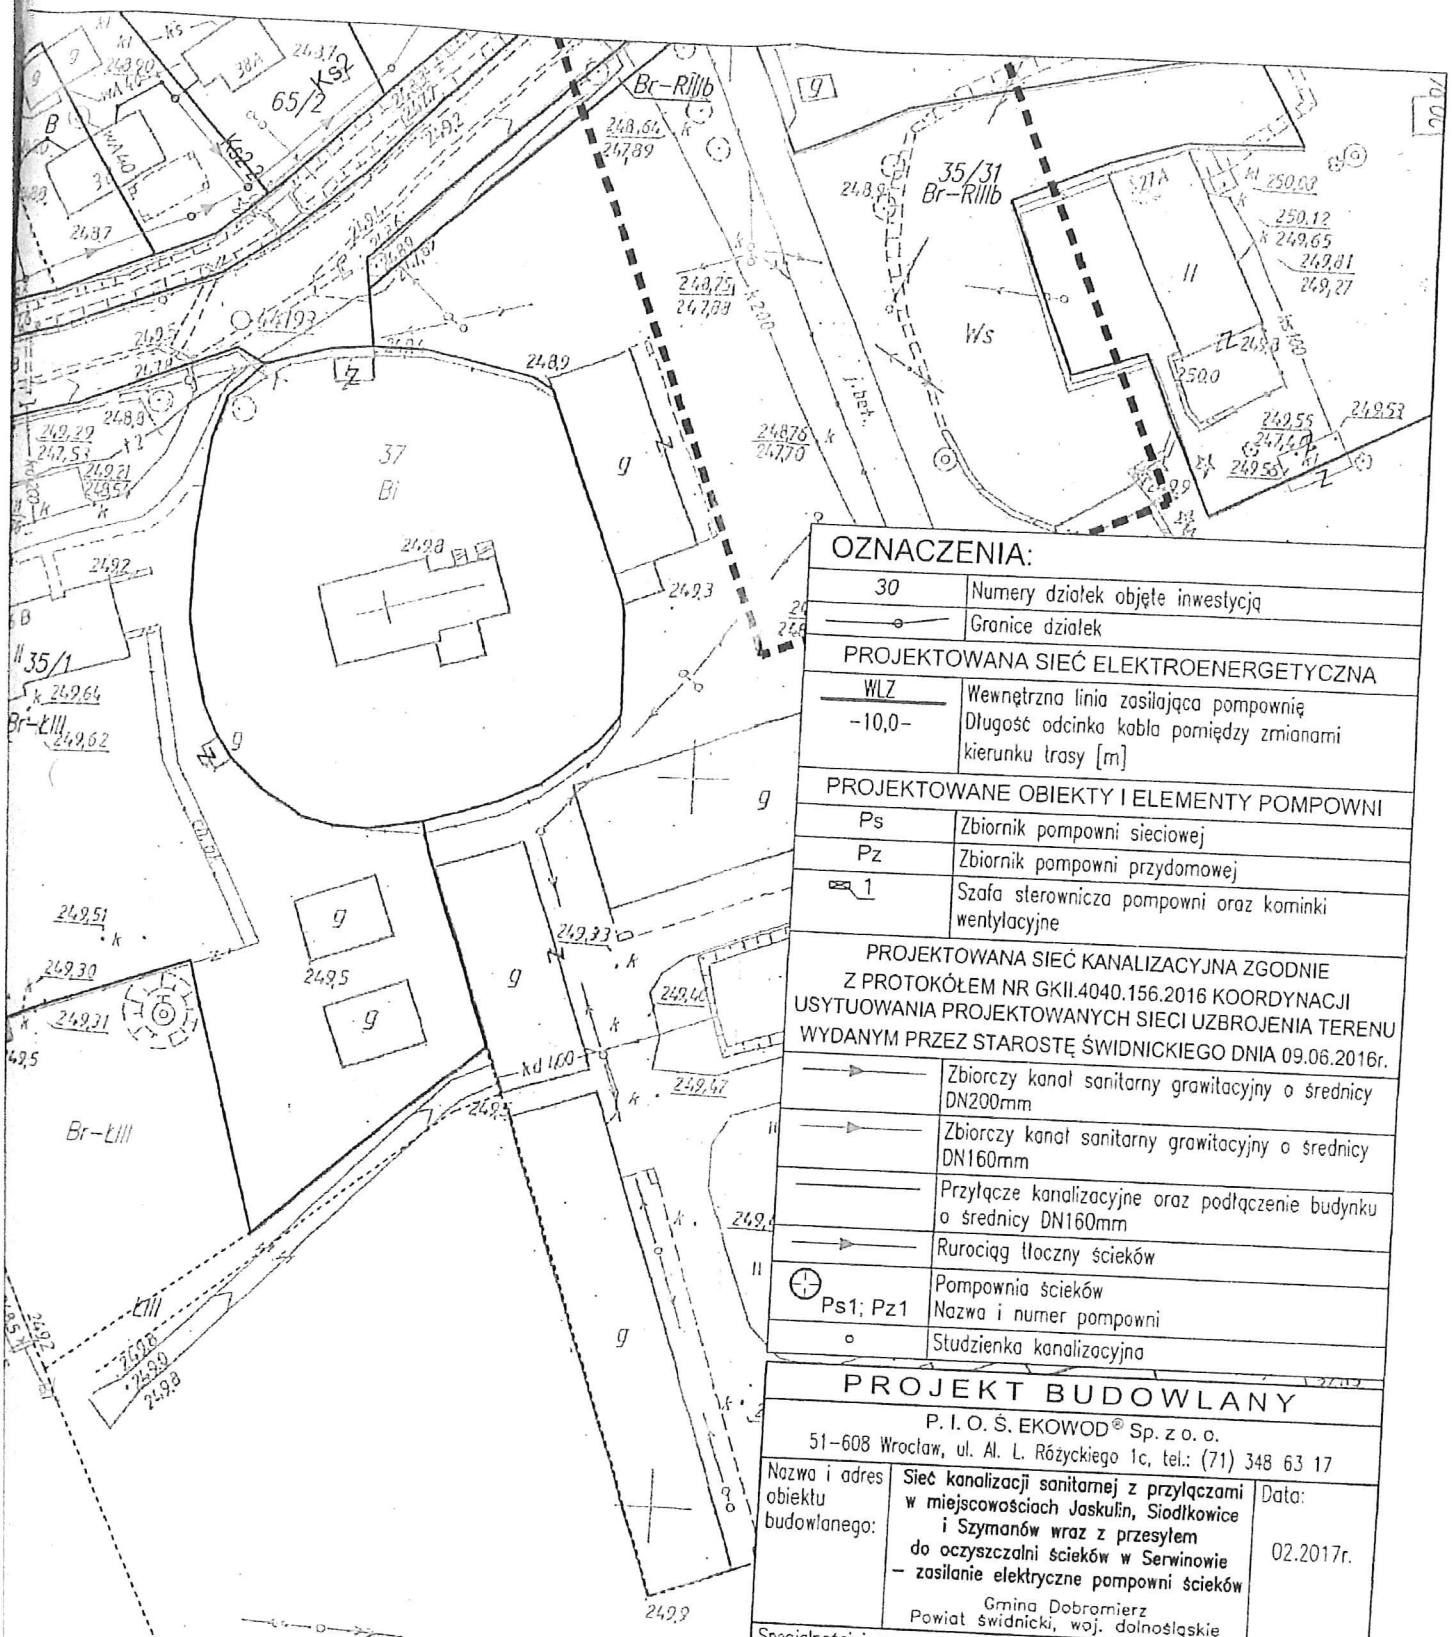

OZNACZENIA:

30	Numery działek objęte inwestycją
—o—	Granice działek
PROJEKTOWANA SIEĆ ELEKTROENERGETYCZNA	
WLZ -10,0-	Wewnętrzna linia zasilająca pompownię Długość odcinka kabla pomiędzy zmianami kierunku trasy [m]
PROJEKTOWANE OBIEKTY I ELEMENTY POMPOWNI	
Ps	Zbiornik pompowni sieciowej
Pz	Zbiornik pompowni przydomowej
1	Szafa sterownicza pompowni oraz kominki wentylacyjne
PROJEKTOWANA SIEĆ KANALIZACYJNA ZGODNIE Z PROTOKÓŁEM NR GKII.4040.156.2016 KOORDYNACJI USYTUOWANIA PROJEKTOWANYCH SIECI UZBROJENIA TERENU WYDANYM PRZEZ STAROSTĘ ŚWIDNICKIEGO DNIA 09.06.2016r.	
—→—	Zbiorczy kanał sanitarny grawitacyjny o średnicy DN200mm
—→—	Zbiorczy kanał sanitarny grawitacyjny o średnicy DN160mm
——	Przyłącze kanalizacyjne oraz podłączenie budynku o średnicy DN160mm
—→—	Rurociąg tłoczny ścieków
Ps1; Pz1	Pompownia ścieków Nazwa i numer pompowni
○	Studzienka kanalizacyjna

PROJEKT BUDOWLANY

P. I. O. Ś. EKOWOD® Sp. z o. o.
51-608 Wrocław, ul. Al. L. Różyckiego 1c, tel.: (71) 348 63 17

Nazwa i adres obiektu budowlanego:	**Sieć kanalizacji sanitarnej z przyłączami w miejscowościach Jaskulin, Siodłkowice i Szymanów wraz z przesyłem do oczyszczalni ścieków w Serwinowie – zasilanie elektryczne pompowni ścieków** Gmina Dobromierz Powiat świdnicki, woj. dolnośląskie	Data: 02.2017r.

Specjalności i numery uprawnień budowlanych do sporządzania projektów:	Podpis	Nr rys.:
Część opracowania: technologiczno-instalacyjna		
Projektant: mgr inż. Wojciech MICHALAK Spec. instalacyjno-inżynieryjna w zakresie: *sieci wodociąg. i kanalizac. **454/94/UW**		
Sprawdzający: mgr inż. Szymon KARBOWIAK Spec. instalacyjna w zakresie sieci, instalacji i urządzeń cieplnych, went., gazowych, wod.-kan. **300/DOŚ/11**		4
Część opracowania: elektryczna	Podpis	
Projektant: mgr inż. Lech KRYSTEK Spec. instalacyjna w zakresie sieci, instalacji i urządzeń elektrycznych i elektroenergetycznych **111/DOŚ/05**		

Przedmiot (tytuł) rysunku:	**Projekt zagospodarowania i uzbrojenia terenu – pompownia: Ps3**	Skala: 1:1000

P.I.O.Ś. EKOWOD Sp. z o.o. Wrocław
Zgodność z oryginałem stwierdzam
- Wojciech Michalak

WOJEWÓDZKI URZĄD
OCHRONY ZABYTKÓW
DELEGATURA W WAŁBRZYCHU
ul. Zamkowa 3
tel. 74 842-66-60, fax 74 842-66-60

18

Wałbrzych, 17.05.2016 r.

W/Arch.5183.156.2016.MK

EKOWOD sp. z o.o.
Al. L. Różyckiego 1c
51-608 Wrocław

dot. trasy projektu zamiennego budowy sieci kanalizacji sanitarnej z przyłączami w m. Jaskulin, Siodłkowice i Szymanów, gm. Dobromierz
pismo – 383/2016

W odpowiedzi na wniosek z dnia 22.04.2016 r. (data wpływu 29.04.2016 r.), w sprawie wydania opinii do trasy budowy sieci kanalizacji sanitarnej z przyłączami w m. Jaskulin, Siodłkowice i Szymanów urząd konserwatorski informuje, co w sprawie.
Projektowane zamierzenie w obrębie m. Siodłkowice i Szymanów realizowane będzie w obszarze obserwacji archeologicznej wyznaczonym dla średniowiecznej wsi w granicach nowożytnego siedliska. Głębokość i zakres prowadzonych robót w obrębie w/w miejscowości może doprowadzić do zniszczenia zabytkowych układów antropogenicznych związanych z przytoczonym wyżej obszarem będącym zabytkiem archeologicznym wobec czego niezbędnym warunkiem konserwatorskim prowadzenia robót ziemnych przy w/w zamierzeniu będzie spełnienie poniższych uwarunkowań konserwatorskich:

- w trakcie prowadzenia robót ziemnych w obrębie gruntów Siodłkowic i Szymanowa Inwestor ma obowiązek zapewnić badania archeologiczne, które będą nadzorowały roboty ziemne objęte zamierzeniem bez wpływu na ich zakres. Na badania archeologiczne należy uzyskać w tut. urzędzie pozwolenie konserwatorskie w formie decyzji administracyjnej w oparciu o uzgodniony programu badań archeologicznych przed przystąpieniem do robót w terenie

Pozwolenie na badania archeologiczne należy uzyskać w oparciu o wymogi art. 36, ust.1 pkt 5 ustawy z dnia 23 lipca 2003 r. o ochronie zabytków i opiece nad zabytkami (t.j. Dz. U. z 2014r., poz. 1446 ze zm.) oraz rozporządzenia Ministra Kultury i Dziedzictwa Narodowego z dnia 14 października 2015 r. w sprawie prowadzenia prac konserwatorskich, prac restauratorskich, robót budowlanych, badań konserwatorskich, badań architektonicznych i innych działań przy zabytku wpisanym do rejestru zabytków oraz badań archeologicznych i poszukiwań zabytków (Dz. U. z 2015 r., poz. 1789) przed przystąpieniem do robót w terenie.

Ostemplowany załącznik graficzny (rys. 0) stanowi integralną część niniejszego pisma

Z up. Dolnośląskiego
Wojewódzkiego Konserwatora Zabytków
we Wrocławiu
mgr Marta Pisz
KIEROWNIK DELEGATURY
w Wałbrzychu

Otrzymują:
1. adresat /139327-13222-1-R/
2. a/a kat. B

P.I.O.Ś. EKOWOD Sp. z o.o. Wrocław
Zgodność z oryginałem stwierdzam
- Wojciech Michalak -

P.I.O.Ś. „EKOWOD" Sp. z o.o.
WROCŁAW
Wpłynęło dnia 20.05.16
L. dz. 398/16

9/a

PRZEDSIĘBIORSTWO INŻYNIERII OCHRONY ŚRODOWISKA

EKOWOD® SP. Z O. O.

51 - 608 WROCŁAW, ul. Al. L. Różyckiego 1c
tel./fax (0-71) **348 - 63 - 17**
Bank: PKO BP SA nr 57 1020 5226 0000 6602 0202 5476
NIP: 898 - 001 - 43 – 62 REGON: 930504597
KRS: 0000180353 - Sąd Rejonowy dla Wrocławia – Fabrycznej we Wrocławiu, VI Wydział Gospodarczy KRS
http://www.ekowod.com.pl e-mail: michalak@ekowod.com.pl

L. dz. 383 / 2016

Wrocław, 22.04.2016 r.

P.I.O.Ś. EKOWOD Sp. z o.o. Wrocław
Zgodność z oryginałem stwierdzam
- Wojciech Michalak -

Wojewódzki Urząd Ochrony Zabytków
we Wrocławiu
Delegatura w Wałbrzychu
ul. Zamkowa 3
58 – 300 Wałbrzych

Dotyczy: **Projekt budowlany zamienny** pn.: *Sieć kanalizacji sanitarnej z przyłączami w miejscowościach Jaskulin, Siodłkowice i Szymanów wraz z przesyłem do oczyszczalni ścieków w Serwinowie, Gmina Dobromierz*

Działając z upoważnienia Wójta Gminy Dobromierz zwracam się z prośbą o uzgodnienie przebiegu trasy sieci kanalizacyjnej Jaskulin – Siodłkowice – Szymanów – Serwinów zgodnie z niniejszym wnioskiem.

Projekt budowlany zadania inwestycyjnego pod nazwą ***„Sieć kanalizacji sanitarnej z przyłączami w miejscowościach Jaskulin, Siodłkowice i Szymanów wraz z przesyłem do oczyszczalni ścieków w Serwinowie"*** został zatwierdzony i udzielone zostało dla Gminy Dobromierz pozwolenie na budowę sieci kanalizacji sanitarnej wraz z przyłączami Decyzją Starosty Świdnickiego Nr 697/2010 z dnia 22 czerwca 2010r.

W ramach opracowania projektu budowlanego uzyskano akceptację urzędu konserwatorskiego – pismo ZA-MK-415-846/09 L.dz.3899/09 z dnia 08 września 2009 roku.

Roboty budowlane objęte zadaniem inwestycyjnym pod nazwą ***„Sieć kanalizacji sanitarnej z przyłączami w miejscowościach Jaskulin, Siodłkowice i Szymanów wraz z przesyłem do oczyszczalni ścieków w Serwinowie"*** rozpoczęto w dniu 20 czerwca 2013 r.

Po okresie, który upłynął od dnia wydania Decyzji Starosty Świdnickiego o pozwoleniu na budowę Nr 697/2010 z dnia 22 czerwca 2010r. Inwestor stwierdza konieczność wprowadzenia w projekcie inwestycji zmian wywołujących w konsekwencji odstąpienie od zatwierdzonego projektu budowlanego. Najważniejszymi przesłankami dla zamierzonych zmian projektu budowlanego są:

- -zmiany zagospodarowania terenu dokonane na wielu nieruchomościach,
- -celowość uwzględnienia przyłączenia do kanalizacji działek budowlanych nie branych pod uwagę w zatwierdzonym projekcie budowlanym;
- -zaistnienie zmian stosunków własnościowych bez stosownego uregulowanie praw własnościowych w przypadku wielu nieruchomości, a w konsekwencji konieczność wykluczenia tych nieruchomości z zakresu inwestycji i zastosowania zamiennych przebiegów sieci kanalizacyjnej.

Według kwalifikacji dokonanej przez projektanta zamierzone zmiany stanowią istotne odstąpienie od zatwierdzonego projektu budowlanego i w związku z tym wymagane jest uzyskanie decyzji o zmianie pozwolenia na budowę na podstawie opracowywanego Projektu Budowlanego Zamiennego.

Projektowana sieć kanalizacyjna przeznaczona jest dla zbiorowego odprowadzania ścieków bytowych z gospodarstw domowych znajdujących się w miejscowościach Jaskulin, Siodłkowice oraz Szymanów i składa się z następujących elementów:

1- Kanały zbiorcze grawitacyjne z rur PVC-U o średnicach Ø 160 ÷ 200 mm o łącznej długości ok. 9,50 km

Wysłano pocztą 28.04.16

2- Przyłącza kanalizacyjne z rur PVC-U o średnicy Ø 160 mm o łącznej długości ok. 3,0 km
3- Pompownie ścieków sieciowe Ps i przydomowe Pz wraz z rurociągami tłocznymi z rur PE HD o średnicy Ø 110 mm o łącznej długości ok. 3,0 km
4- Przyłącza kablowe elektryczne dla pompowni Ps i Pz .

Inwestycja usytuowana jest na gruntach obrębów: Dobromierz, Jaskulin i Szymanów.

Kanały zbiorcze układane będą na głębokości 1,50 ÷ 4,50 m pod powierzchnią terenu, przyłącza kanalizacyjne na głębokości 1,20 ÷ 2,50 m ppt, rurociągi tłoczne na głębokości 1,50 ÷ 3,50 m ppt,.

Projektowane usytuowanie sieci kanalizacyjnej przedstawiam na załączonych mapach zasadniczych w skali 1:1000 - Nr rys. 1 ÷ 4 oraz w skali 1:2000 - Nr rys. 5 ÷ 12.

Roboty ziemne związane z realizacją inwestycji w dominującym zakresie związane będą z wykonaniem wykopów dla ułożenia w nich rurociągów kanalizacyjnych. Wykopy wykonywane będą o szerokości 0,90 ÷ 1,10 m o ścianach pionowych, odpowiednio umocnionych. Po ułożeniu rurociągów wykopy będą niezwłocznie zasypane a powierzchnia terenu przywrócona do stanu przed wykonaniem robót.

Teren inwestycji objęty jest obowiązującym miejscowym planem zagospodarowania przestrzennego.

Załączniki:
1/. Pełnomocnictwo -1
2/. Mapy zasadnicze w sk.1:500– 4 arkusze i w sk.1:2000–8 arkuszy
3/. Wykaz działek objętych inwestycją – 9 str. x 1 egz.
4/. Wypis i wyrys z miejscowego planu zagospodarowania przestrzennego – 9 str. x 1 egz.

DYREKTOR ZARZĄDU SPÓŁKI
mgr inż. Wojciech Michalak

P.I.O.Ś. EKOWOD Sp. z o.o. Wrocław
Zgodność z oryginałem stwierdzam
- Wojciech Michalak -

PRZEDSIĘBIORSTWO INŻYNIERII OCHRONY ŚRODOWISKA

EKOWOD ® SP. Z O. O.

51 - 608 WROCŁAW, ul. Al. L. Różyckiego 1c
tel./fax (71) **348 - 63 - 17**
Bank: PKO BP SA nr 57 1020 5226 0000 6602 0202 5476
NIP: 898 - 001 - 43 – 62 REGON: 930504597
KRS: 0000180353 - Sąd Rejonowy dla Wrocławia – Fabrycznej we Wrocławiu, VI Wydział Gospodarczy KRS
http://www.ekowod.com.pl e-mail: michalak@ekowod.com.pl

L. dz. 396 / 2016

Wrocław, 16.05.2016 r.

Wojewódzki Urząd Ochrony Zabytków
we Wrocławiu
Delegatura w Wałbrzychu
ul. Zamkowa 3
58 – 300 Wałbrzych

Dotyczy: **Projekt budowlany zamienny** pn.: *Sieć kanalizacji sanitarnej z przyłączami w miejscowościach Jaskulin, Siodłkowice i Szymanów wraz z przesyłem do oczyszczalni ścieków w Serwinowie, Gmina Dobromierz*

W nawiązaniu do naszego wniosku L.dz. 383/2016 z dnia 22.04.2016r. o uzgodnienie przebiegu trasy sieci kanalizacyjnej Jaskulin – Siodłkowice – Szymanów – Serwinów przekazuję w załączeniu mapę poglądową terenu inwestycji oraz zamienne rysunki nr 6z, 7z, 9z.

Załączniki:
1/. Mapy zasadnicze w sk. 1:2000–3 arkusze
2/. Mapa poglądowa w sk. 1:5000/1:10000 x 2 egz.

DYREKTOR ZARZĄDU SPÓŁKI
mgr inż. Wojciech Michalak

P.I.O.Ś. EKOWOD Sp. z o.o. Wrocław
Zgodność z oryginałem stwierdzam
- Wojciech Michalak -

dostarczono osobiście
16.05.16

19

TAURON Dystrybucja S.A.
Oddział w Wałbrzychu
ul. Piotra Wysockiego 11, 58-300 Wałbrzych
Infolinia: +48 32 606 0 616
info@tauron-dystrybucja.pl

TAURON DYSTRYBUCJA

Wałbrzych, dn. 31.03.2017 r.

1008679490

TD/OWB/OMP1/2017-03-31/000 0001
1008484348

Ekowod
Al. L. Różyckiego 1c
51-608 Wrocław

dotyczy: uzgodnienia dokumentacji projektowej sieci kanalizacji sanitarnej z przyłączami w miejscowościach Jaskulin, Siodłkowice i Szymanów... - zasilanie elektryczne pompowni ścieków.

W odpowiedzi na pismo z dnia 17.03.2017r. dotyczące uzgodnienia dokumentacji projektowej obiektu jak wyżej, w załączeniu przesyłamy uzgodniony bez uwag projekt.

z poważaniem

TAURON Dystrybucja S.A.
Oddział w Wałbrzychu
Planowanie Wydziałowe
Agnieszka Szczepko
we Anna Bulzyk-Iwan

P.I.O.Ś. EKOWOD Sp. z o.o. Wrocław
Zgodność z oryginałem stwierdzam
- Wojciech Michalak -

PRZEDSIĘBIORSTWO INŻYNIERII OCHRONY ŚRODOWISKA

EKOWOD ® SP. Z O. O.

P.I.O.Ś. EKOWOD Sp. z o.o. Wrocław
Zgodność z oryginałem stwierdzam
- Wojciech Michalak -

51 - 608 WROCŁAW, ul. Al. L. Różyckiego 1c
tel./fax (71) **348 - 63 - 17**
Bank: PKO BP SA nr 57 1020 5226 0000 6602 0202 5476
NIP: 898 - 001 - 43 – 62 REGON: 930504597
KRS: 0000180353 - Sąd Rejonowy dla Wrocławia – Fabrycznej we Wrocławiu, VI Wydział Gospodarczy KRS
http://www.ekowod.com.pl e-mail: michalak@ekowod.com.pl

L. dz. 515 / 2017

Wrocław, 07.03.2017 r.

Tauron Dystrybucja S.A.
Oddział w Wałbrzychu
ul. Piotra Wysockiego 11
58 – 300 Wałbrzych

Dotyczy: **Projekt budowlany pn.**: *Sieć kanalizacji sanitarnej z przyłączami w miejscowościach Jaskulin, Siodłkowice i Szymanów wraz z przesyłem do oczyszczalni ścieków w Serwinowie, Gmina Dobromierz – **ZASILANIE ELEKTRYCZNE POMPOWNI ŚCIEKÓW***

Przedsiębiorstwo Inżynierii Ochrony Środowiska EKOWOD z/s we Wrocławiu w nawiązaniu do ustaleń zamieszczonych w pozycji **Ad lp. nr 3 PROTOKOŁU Nr GKII.4040.371.2016** koordynacji usytuowania projektowanych sieci uzbrojenia terenu **z dnia 29.12.2016r.** przedkłada do uzgodnienia projekt kablowych linii zasilających projektowane pompownie ścieków w miejscowościach Jaskulin, Siodłkowice i Szymanów w Gminie Dobromierz. W obrębie ewidencyjnym Szymanów (miejscowości Siodłkowice i Szymanów) projektowane jest zasilanie pompowni ścieków oznaczonych symbolami Ps1, Ps2, Ps3, Ps4, Ps5, Ps6, Ps7, Ps8, Pz1, Pz2, Pz3, Pz4, a w obrębie Jaskulin pompowni Ps9, Pz5, Pz6, Pz7.

Sprawę ze strony Państwa prowadzi **Pan Andrzej Romański**.

W ramach aktualizacji map do celów projektowych wrysowano:

-kabel niskiego napięcia na działkach nr 82/1 i 81 w Jaskulinie;

-kabel niskiego napięcia na działkach nr 105/2, 81, 117/1, 107, 108/2, 126 w Jaskulinie;

-kabel niskiego napięcia na działkach nr 103/3 i 103/4 w Jaskulinie;

a ponadto sprawdzono geodezyjnie i w razie potrzeby skorygowano na mapie do celów projektowych lokalizację słupów, które wyznaczone zostały w warunkach przyłączenia jako miejsce przyłączenia, a jednocześnie w ramach modernizacji linii napowietrznych nN wymienione zostały ostatnio na nowe – dotyczyło to następujących słupów:

-w obrębie Szymanów: słup nr X-2/14 na działce nr 33/1; słup nr X-2/6 na działce nr 41; słup nr X-1/8 na działce nr 35/9; słup nr X-1/4 na działce nr 74/1; słup nr X-1/17 na działce nr 83/3; słup nr X-1/2 na działce nr 35/31; słup nr X-2/9 na działce nr 419/1;

-w obrębie Jaskulin: słup nr X-2/5 na działce nr 104/1; słup nr X-1/5 na działce nr 92/2.

Lokalizacje pompowni ścieków zostały ustalone uprzednio w ramach projektu budowlanego zamiennego pn. „*Sieć kanalizacji sanitarnej z przyłączami w miejscowościach Jaskulin, Siodłkowice i Szymanów wraz z przesyłem do oczyszczalni ścieków w Serwinowie, Gmina Dobromierz*" - zgodnie z protokołem **Nr GKII.4040.156.2016** koordynacji usytuowania projektowanych sieci uzbrojenia terenu wydanym przez Starostę Świdnickiego **dnia 09.06.2016r.**

Wyżej wymieniony projekt budowlany zatwierdzono oraz wydana została przez Starostę Świdnickiego **Decyzja Nr 1372/2016 znak WB.6740.1147.2016.3 z dnia 18.10.2016r.** o zmianie pozwolenia na budowę udzielonego uprzednio decyzją z dnia 22.06.2010r. Nr 697/2010 znak WB.7351-263/10-6.

Kablowe linie zasilające dla poszczególnych pompowni zaprojektowano zgodnie z warunkami przyłączenia wydanymi przez TAURON Dystrybucja – numery i daty wydania warunków podano w załączonym zestawieniu tabelarycznym, a kopie kompletu otrzymanych warunków przyłączenia załączono do niniejszego pisma.

Projektowaną lokalizację linii zasilających przedstawiono graficznie na załączonym projekcie zagospodarowania i uzbrojenia terenu w skali 1:1000 – rysunki nr 1 ÷ 10.

Należność za uzgodnienie płatna przez PIOŚ EKOWOD Sp. z o. o. z/s we Wrocławiu.

Osoba do kontaktu w przedmiotowej sprawie w PIOŚ EKOWOD: Wojciech Michalak, tel. 601 779007.

Załączniki:
1.Wniosek Uzgodnienia branżowe - 1
2.Kopia protokołu Nr GKII.4040.371.2016 koordynacji usytuowania projektowanych sieci uzbrojenia terenu z dnia 29.12.2016r. - 2 str.
3.Projekt zagospodarowania i uzbrojenia terenu na mapie do celów projektowych w skali 1:1000 – 10 arkuszy x 2 egz. = 20
4.Zestawienie tabelaryczne – techniczne warunki przyłączenia – 1
5.Kopie warunków przyłączenia– 16 szt.+ pismo TAURON z dnia 10.02.2017r. - 135 stron – 1 kpl.
6.Zestawienie długości projektowanych linii zasilających – 2 str.

DYREKTOR ZARZĄDU SPÓŁKI
mgr inż. Wojciech Michalak

P.I.O.Ś. EKOWOD Sp. z o.o. Wrocław
Zgodność z oryginałem stwierdzam
- Wojciech Michalak -

ODPIS

Starosta Świdnicki
Zespół Uzgadniania Dokumentacji Projektowej
ul. Parkowa 2, 58-100 Świdnica

Miejsce i data: Świdnica, dn. 13.04.2017r.

P R O T O K Ó Ł Nr GKII.4040.74.2017

koordynacji usytuowania projektowanych sieci uzbrojenia terenu
POZYTYWNY

Temat: **SIEĆ ELEKTROENERGETYCZNA, PRZYŁĄCZE KANALIZACJI SANITARNEJ**

Lokalizacja: **Jaskulin, dz.: 81, 82/1, 85/2, 87, 92/2, 92/4, 99/1, 104/1, 206/2, 207, Szymanów, dz.: 7/1, 33/1, 33/2, 35/2, 35/7, 35/8, 35/9, 35/31, 41, 66/4, 74/1, 79, 83/3, 233, 288/10, 288/16, 304, 332, 333, 345, 366/9, 419/1, 425/2**

Wnioskodawca:
PRZEDSIĘBIORSTWO INŻYNIRII OCHRONY ŚRODOWISKA EKOWOD SP. Z O.O. NIP: 898-001-43-62 ul. Różyckiego 1C
51-608 Wrocław

Inwestor:
GMINA DOBROMIERZ pl. Wolności 24
58-170 Dobromierz

Na podstawie zlecenia nr: 8555/2017 z dnia 05.04.2017r.
Data wpływu: 05.04.2017r.
Przewodniczący narady: geodeta Justyna Magdzińska
(stanowisko służbowe, imię i nazwisko)

Dokumentację projektową przeanalizowano w zakresie bezkolizyjnego położenia projektowanej sieci systemem stacjonarnym w Powiatowym Biurze Geodezji i Katastru w Świdnicy przy ulicy Parkowej 2, pok.202, przy udziale uczestników wymienionych w poniższej tabeli.

Tabela nr 1

Lp	Imię i nazwisko uczestnika	Nazwa podmiotu reprezentowanego przez uczestnika lub informacja o przyczynach uczestnictwa danej osoby w naradzie	Podpis
1.	Justyna Magdzińska	Koordynator narady	z up. STAROSTY GEODETA mgr inż. Justyna Magdzińska ds. inwestycji
2.	Paulina Chomicz	Gmina Dobromierz	Paulina Chomicz
3.	Jarosław Pestrowicz	TAURON DYSTRYBUCJA S.A. w Wałbrzychu	
4.		Polska Spółka Gazownictwa sp. z o.o. Oddział Zakład Gazowniczy we Wrocławiu	
5.		Operator Gazociągów Przesyłowych GAZ-SYSTEM S.A. Oddział we Wrocławiu	
6.		Netia S.A.	
7.		Orange Polska S.A. Oddział w Wałbrzychu	
8.		TK Telekom spółka z o.o.	
9.	Rafał Żmija	Dolnośląski Zarząd Melioracji i Urządzeń Wodnych we Wrocławiu Oddział w Świdnicy	
10.	Wojciech Michalak	Wnioskodawca	

P.I.O.Ś. EKOWOD Sp. z o.o. Wrocław
Zgodność z oryginałem stwierdzam
- Wojciech Michalak -

Stwierdzam zgodność z oryginałem
13 KWI. 2017
data
z up. STAROSTY GEODETA
podpis
mgr inż. Justyna Magdzińska

ODPIS

Ad	Stanowisko uczestnika narady wyszczególnionego w tabeli nr 1	Podpis uczestnika
1.	Skoordynowano pozytywnie. Działka nr 345 położona w Szymonowie uległa podziałowi na działki o numerach 345/1 i 345/2. Punkty osnowy geodezyjnej podlegają ochronie na podstawie art. 15, pkt 1. ustawy z dnia 17 maja 1989 r. Prawo geodezyjne i kartograficzne (Dz. U. z 2016 r., poz. 1629 ze zm.). Prace ziemne w miejscach zbliżeń i skrzyżowań z istniejącym uzbrojeniem oraz punktami osnowy geodezyjnej poziomej i pionowej należy prowadzić ręcznie z zachowaniem ostrożności. Integralną częścią protokołu jest załącznik do narady koordynacyjnej wydany przez Tauron Dystrybucja S.A. Oddział w Wałbrzychu, Rejon Dystrybucji w Strzegomiu.	
2.	Skoordynowano pozytywnie bez uwag.	REFERENT ds. inwestycji Paulina Chomicz
3.	Skoordynowano pozytywnie z uwagami zawartymi w załączniku nr OMD4/GKII.4040.74/2017 w zakresie sieci Tauron Dystrybucja S.A., stanowiącym integralną część protokołu.	
4.		
5.		
6.		
7.		
8.		
9.	Skoordynowano pozytywnie bez uwag.	
10.	W związku z zaistniałym podziałem uzgadniany projekt będzie dotyczył działki nr 345/1 w Szymonowie.	

W naradzie pomimo prawidłowego wezwania, nie uczestniczyli przedstawiciele podmiotów wyszczególnionych w tabeli nr 1, lp. nr : 4, 5, 6, 7, 8----------

Z up. STAROSTY
GEODETA
mgr inż. Justyna Magdzińska

.....
podpis osoby uprawnionej z podaniem imienia, nazwiska, st. służbowego

P.I.O.Ś. EKOWOD Sp. z o.o. Wrocław
Zgodność z oryginałem stwierdzam

- Wojciech Michalak -

Stwierdzam zgodność z oryginałem

13 KWI. 2017
data

Z up. STAROSTY
GEODETA
podpis
mgr inż. Justyna Magdzińska

TAURON Dystrybucja S.A.
Oddział w Wałbrzychu
ul. Wysockiego 11, 58-300 Wałbrzych
tel. +48 74 889 83 03-04, fax: +48 74 842 58 19
e-mail: info@tauron-dystrybucja.pl

ODPIS

TAURON DYSTRYBUCJA

Wałbrzych, dn. 13.04.2017 r.

P.I.O.Ś. EKOWOD Sp. z o.o. Wrocław
Zgodność z oryginalem stwierdzam
- Wojciech Michalak

Powiatowe Biuro Geodezji i Katastru
ul. Parkowa 2
58-100 Świdnica

Numer opinii: OMD4/GKII.4040.74.2017

Numer tematu GKII.4040.74.2017

Jaskulin, dz.: 81, 82/1, 85/2, 87, 92/2, 92/4, 99/1, 104/1, 206/2, 207,

Szymanów, dz.: 7/1, 33/1, 33/2, 35/2, 35/7, 35/8, 35/9, 35/31, 41, 66/4, 74/1, 79, 83/3, 233, 288/10, 288/16, 304, 332, 333, 342, 366/9, 419/1, 425/2 SIEĆ ELEKTROENERGETYCZNA, PRZYŁĄCZE KANALIZACJI SANITARNEJ

Temat zaopiniowano z niżej wymienionymi uwagami

Na terenie projektowanych sieci/przyłączy znajdują się urządzenia elektroenergetyczne. Prace w pobliżu urządzeń podziemnych TAURON Dystrybucja S.A. należy wykonać ręcznie, zgodnie z obowiązującymi normami. Wskazane jest ze względu na bezpieczeństwo osób i mienia, by przed przystąpieniem do prac wystąpić do TAURON Dystrybucja S.A. Oddział w Wałbrzychu o nadzór branżowy.
Przed przystąpieniem do prac w odległości mniejszej niż:
- 3 m od skrajnych przewodów linii napowietrznych nN,
- 10 m od skrajnych przewodów linii napowietrznych SN,
- 15 m od skrajnych przewodów linii napowietrznych WN,

należy uzgodnić bezpieczne metody pracy ze Spółką eksploatującą sieć. Odległości powyższe dotyczą również użycia dźwignic, licząc odległość od najdalej wysuniętej części maszyny do skrajnego przewodu.
Prace ziemne należy prowadzić w ten sposób, aby nie naruszać ustojów słupów linii jw., inaczej będą musiały być odbudowane kosztem i staraniem winnego ich uszkodzenia.

Należy zachować minimalną odległość projektowanych sieci podziemnych od istniejących fundamentów słupów linii energetycznych:
- linii nN - 1m, linii SN - 2m, linii WN - 5m

Kategorycznie zabraniamy prowadzenia robót ziemnych sprzętem mechanicznym bez nadzoru w odległości mniejszej niż 2m od zlokalizowanego przekopem kontrolnym kabla. Prace w pobliżu urządzeń podziemnych TAURON Dystrybucja S.A. należy wykonać ręcznie, zgodnie z obowiązującymi przepisami, zasadami wiedzy technicznej oraz normami.

Kable elektroenergetyczne będące w kolizji poprzecznej z planowaną inwestycją należy zaprojektować jako przejście w rurze osłonowej przepustu z uwzględnieniem zapasowego, wolnego przepustu rurowego wychodzącego 0,5m poza jezdnię/wjazd/chodnik. Zabezpieczenie kabli wykonać zgodnie z wytycznymi do zabezpieczenia kabli.
Dla kolidujących urządzeń należy wystąpić o wydanie warunków technicznych usunięcia kolizji sieci elektroenergetycznej do TAURON Dystrybucja S.A. Oddział w Wałbrzychu

Wytyczne do zabezpieczenia kabli elektroenergetycznych

1. Kable elektroenergetyczne będące w kolizji poprzecznej z planowaną inwestycją należy zabezpieczyć dzieloną rurą osłonową przepustu wychodzącego po 0,5m poza jezdnię/wjazd/chodnik/oś obiektu liniowego.
2. Należy stosować następujące średnice rur ochronnych:
   a) Dla kabli nN do 1 kV rury o średnicy minimum ϕ 110mm koloru niebieskiego.
   b) Dla kabli SN do 20 kV rury średnicy minimum ϕ 160mm koloru czerwonego.
3. W przypadku występowania kabli elektroenergetycznych zabrania się prowadzenia robót ziemnych sprzętem mechanicznym w odległości mniejszej niż 2 m od kabla zlokalizowanego przekopem kontrolnym. Kable można odkopać tylko do strefy ochronnej tj. folii lub cegły – zabrania się odkrywania czynnych kabli energetycznych.
4. Należy uzyskać zgodę na wymagane odpłatne wyłączenia odpowiednich urządzeń energetycznych oraz ustalić nadzór służb energetycznych.
5. Wszelkie prace na istniejących urządzeniach energetycznych będących własnością TAURON Dystrybucja S.A. należy wykonywać z zachowaniem szczególnych środków ostrożności pod nadzorem służb energetycznych TAURON Dystrybucja S.A. Oddział w Wałbrzychu, a następnie zgłosić celem dokonania odbioru robót zanikowych.
6. Prace przy urządzeniach energetycznych powinny być wykonywane przez pracowników posiadających odpowiednie kwalifikacje, zgodnie z obowiązującymi normami i przepisami.
7. W przypadku wystąpienia niewystarczającej głębokości położenia istniejących kabli energetycznych – zgodnie z wymogami obowiązujących przepisów i norm – oraz innych utrudnień technicznych (np. mufy) należy przewidzieć możliwość przełożenia kabla/kabli energetycznych poprzez wykonanie wstawek kablowych. W takim przypadku należy wystąpić z wnioskiem o określenie nowych warunków technicznych usunięcia kolizji sieci elektroenergetycznej.

Stwierdzam zgodność z oryginałem
13 KWI. 2017
data

Z up. STAROSTY
GEODETA
podpis
mgr inż. Justyna Magdzińska

ODPIS

Uwagi dla Wykonawcy

- Wykonawca może przystąpić do robót prowadzonych w strefie sieci elektroenergetycznych po uprzednim pisemnym powiadomieniu z 7-dniowym wyprzedzeniem, powołując się na numer opinii. Powiadomienie winno zawierać: nazwę i adres wykonawcy prac, telefon kontaktowy, informację o charakterze prac, termin wykonania pracy, osoby odpowiedzialne za nadzór techniczny.
  Pismo należy kierować na adres:

  TAURON Dystrybucja S.A.
  Oddział w Wałbrzychu
  ul. Wysockiego 11
  58-300 Wałbrzych

- W przypadku uszkodzenia urządzeń elektroenergetycznych będących w eksploatacji TAURON Dystrybucja S.A., wobec przedsiębiorstwa prowadzącego roboty ziemne, egzekwowane będzie wyrównanie szkody na podstawie kalkulacji powykonawczej sporządzonej przez TAURON Dystrybucja S.A.

Ponadto informujemy, że na danym terenie mogą znajdować się urządzenia elektroenergetyczne i teletechniczne niebędące własnością TAURON Dystrybucja S.A. oraz te, które nie zostały zgłoszone do inwentaryzacji geodezyjnej lub o których brak jest informacji.

TAURON Dystrybucja S.A.
Oddział w Wałbrzychu
Starszy specjalista ds. uzgodnień branżowych
Jarosław Pestrowicz

P.I.O.Ś. EKOWOD Sp. z o. o. Wrocław
Zgodność z oryginałem stwierdzam
- Wojciech Michalak

Stwierdzam zgodność z oryginałem
13 KWI. 2017
data
z up. STAROSTY
GEODETA
podpis
inż. Justyna Magdzińska