


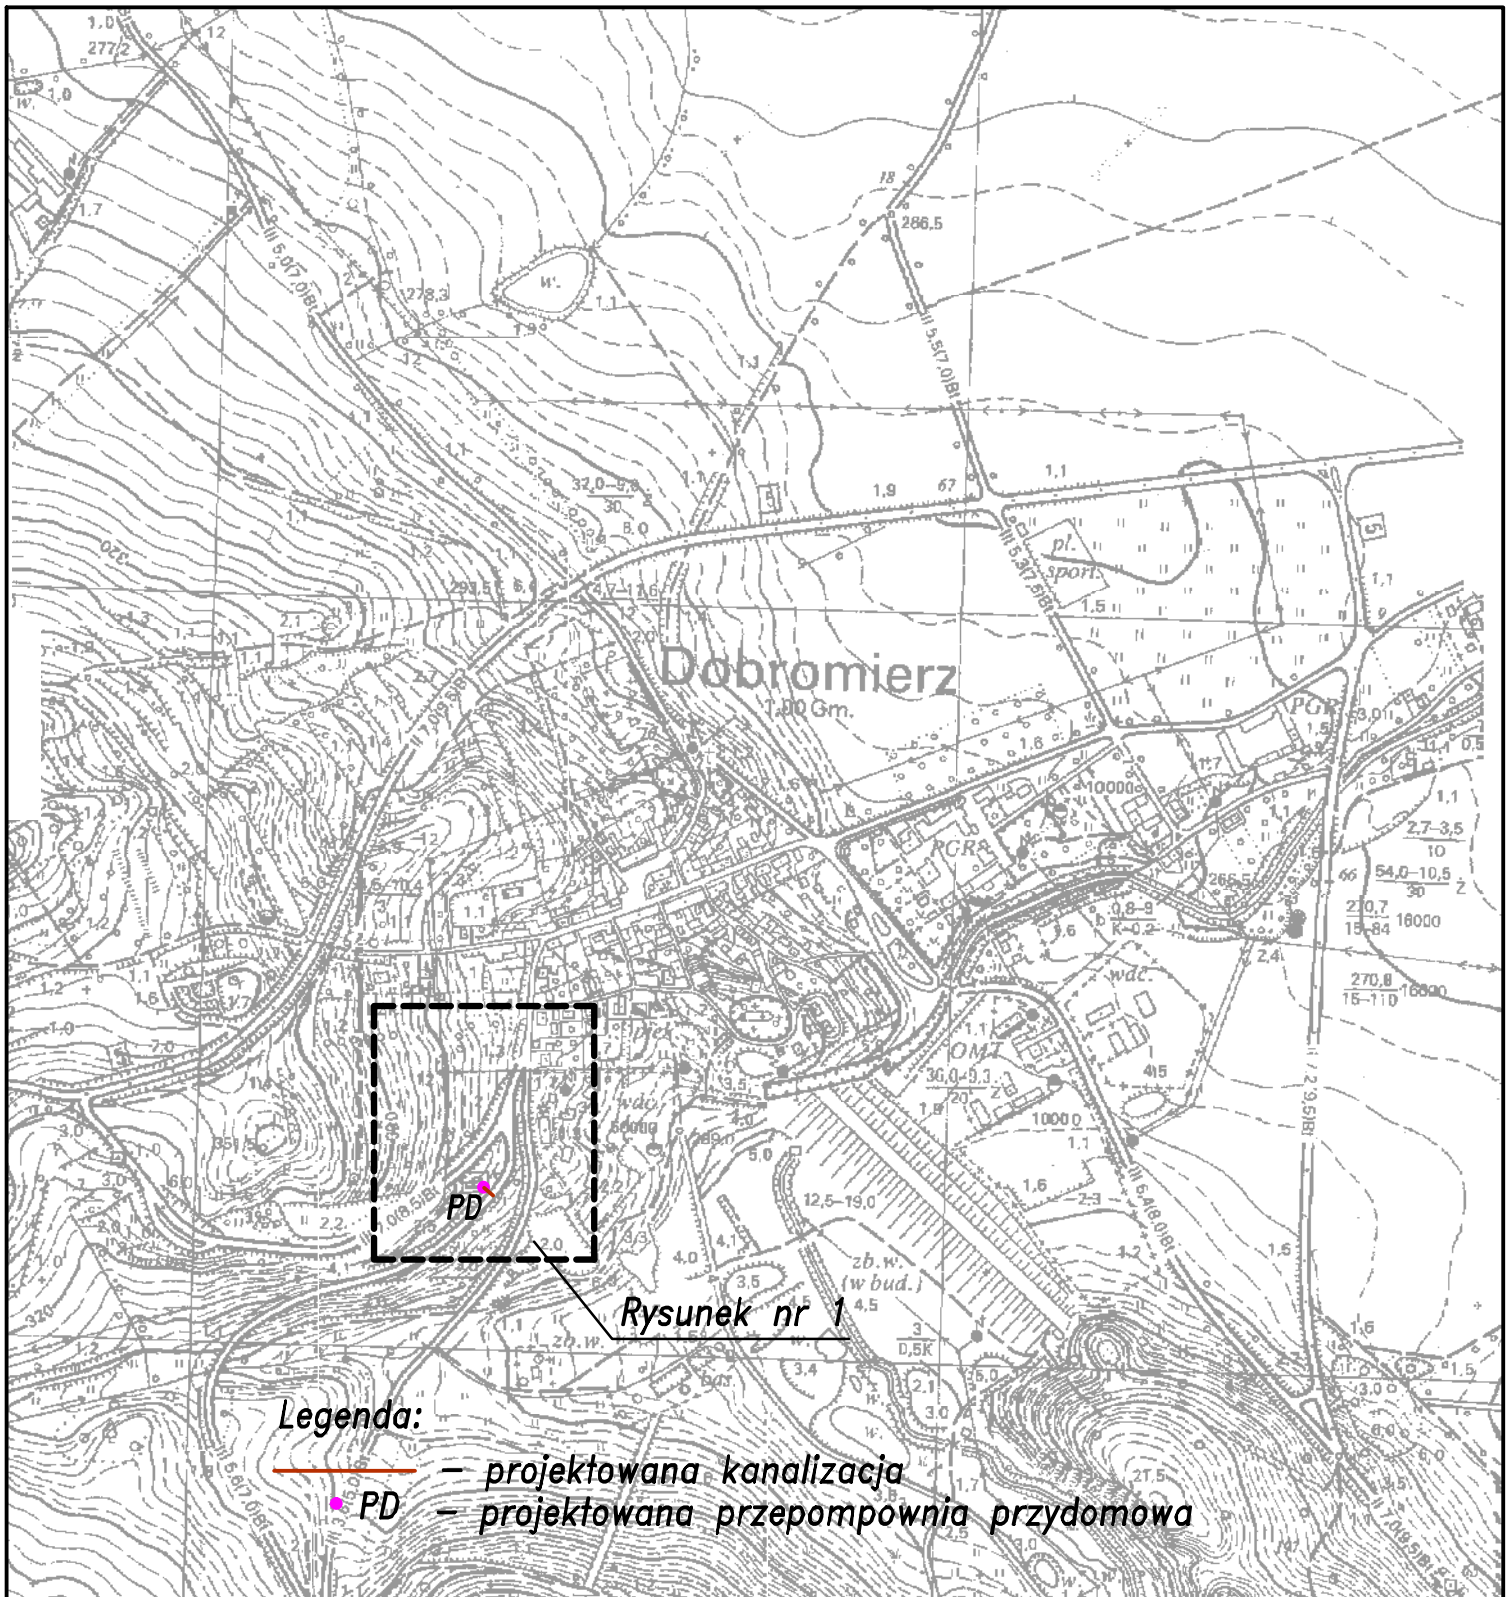

Legenda:

- — projektowana kanalizacja
- PD — projektowana przepompownia przydomowa

65-014 Zielona Góra, ul. Jana z Kolna 4
PRZEDSIĘBIORSTWO INŻYNIERII ŚRODOWISKA

BSB Sp. z o.o.

TEMAT:

RUROCIĄG TŁOCZNY ORAZ PRZYDOMOWA PRZEPOMPOWNIA ŚCIEKÓW DLA BUDYNKU PRZY UL. CHROBREGO W MIEJSCOWOŚCI DOBROMIERZ

OBIEKT:

RUROCIĄG TŁOCZNY ORAZ PRZYDOMOWA PRZEPOMPOWNIA ŚCIEKÓW DLA BUDYNKU PRZY UL. CHROBREGO W MIEJSCOWOŚCI DOBROMIERZ

TREŚĆ:

Plan orientacyjny

PROJEKTOWAŁ:

mgr inż. Małgorzata Warcholińska

PODPIS

[Signature]

NR UPR.

34/2003/ZG

SPRAWDZIŁ:

mgr inż. Joanna Siergiej

NR UPR.

4/89/ZG

OPRACOWAŁ:

mgr inż. Damian Łukomski

PODPIS

[Signature]

OPRACOWAŁ:

inż. Konrad Szymański

PODPIS

[Signature]

OPRACOWAŁ:

mgr inż. Sebastian Szymański

PODPIS

[Signature]

STADIUM:

Projekt budowlany

SKALA:

1:10000

DATA:

sierpień 2012

NR PROJEKTU:

—

NR ZLECENIA:

139/2012

NR WERSJI:

—

NR RYSUNKU:

0