


RZUT PARTERU

-INWENTARYZACJA 1:100

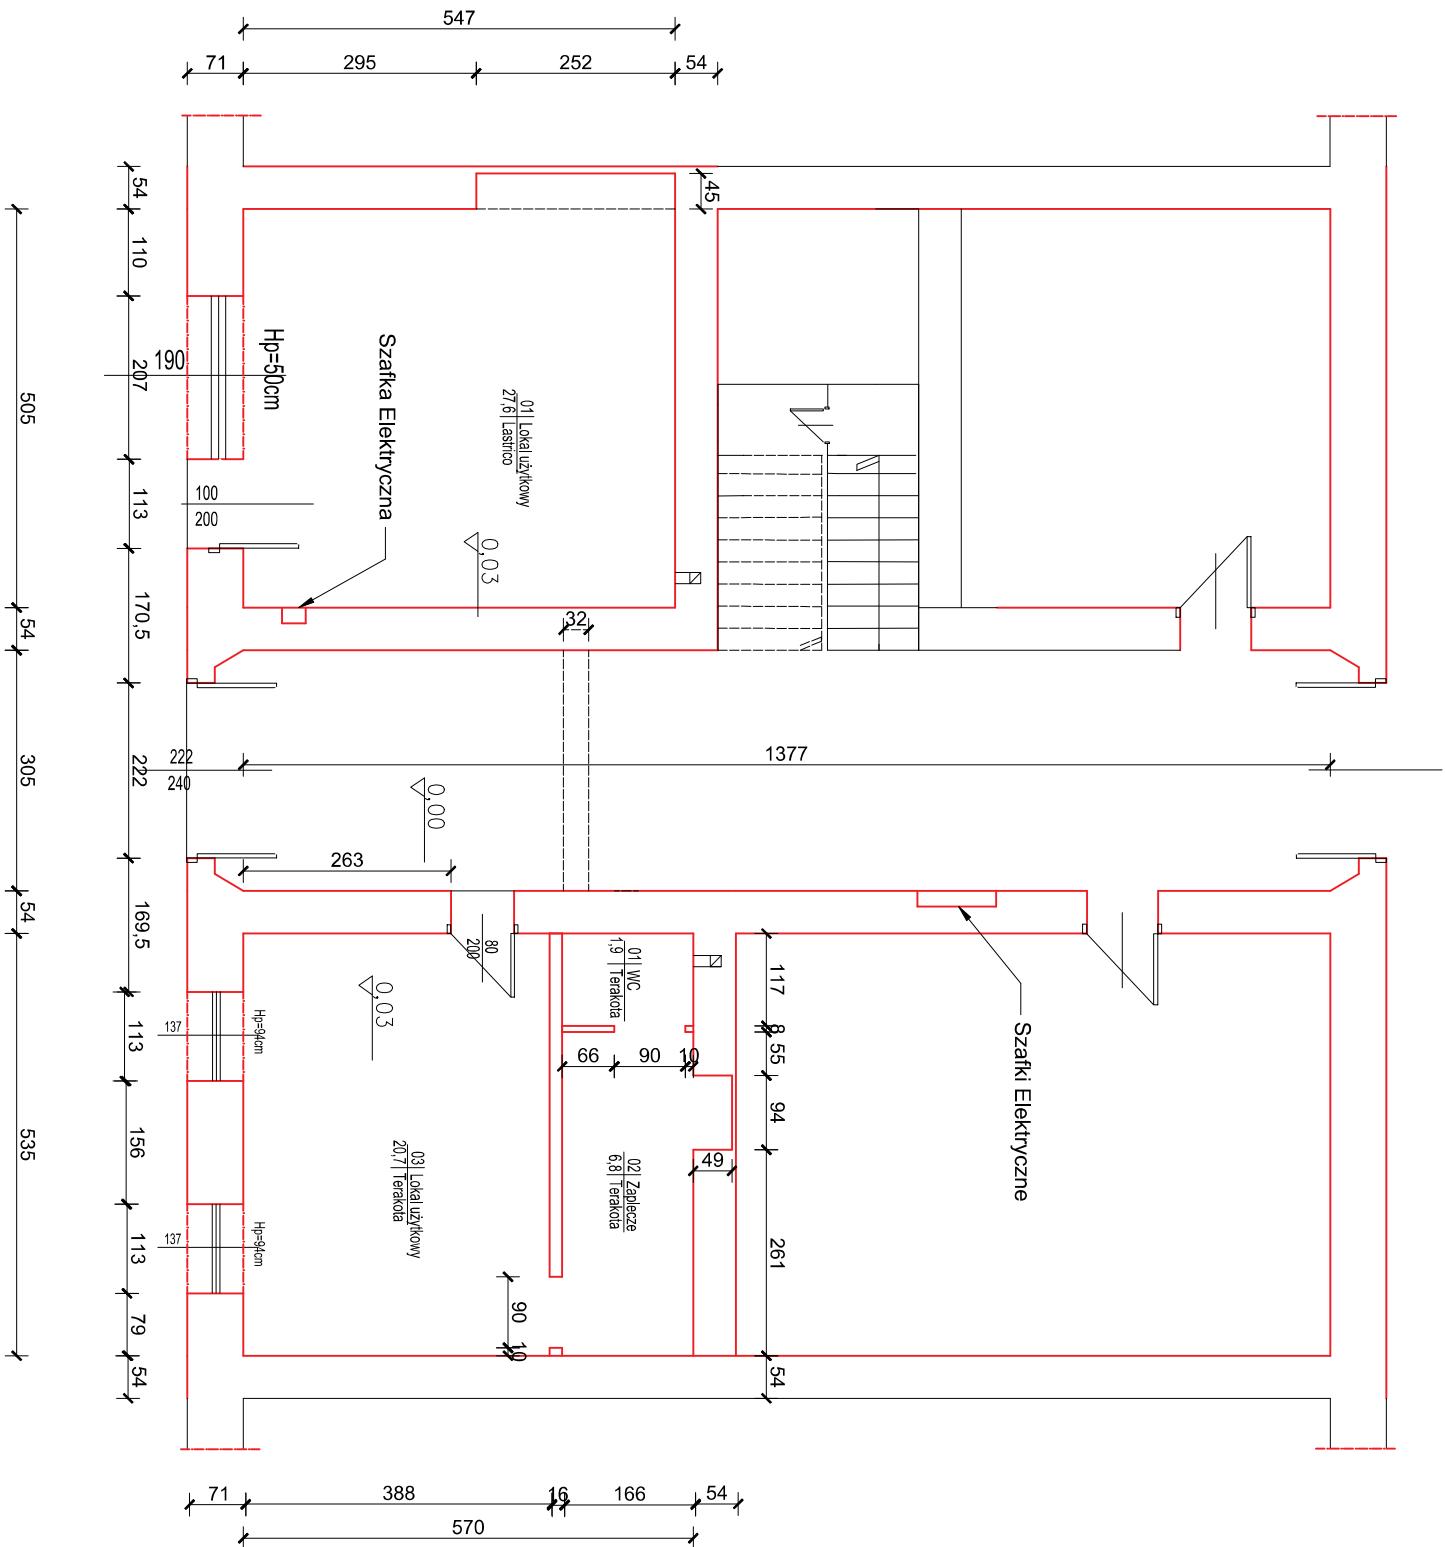

OBIEKT/ ADRES	BUDYNEK WIELORODZINNY DOBROMIERZ ul. Plac Wolności 7 dz. 140/31			INWENTA. 09.2015r	
NAZWA RYS.	RZUT PARTERU				1:100
PROJEKTOWAŁ	mgr inż. Andrzej Moch UAN VI-t/3/7/87				
SPRAWDZIŁ					2A
WSZELKIE PRAWA ZASTRZEŻENIE. Kopiowanie i rozpowszechnianie bez zezwolenia projektanta jest PRAWNIE ZABRONIONE.					