


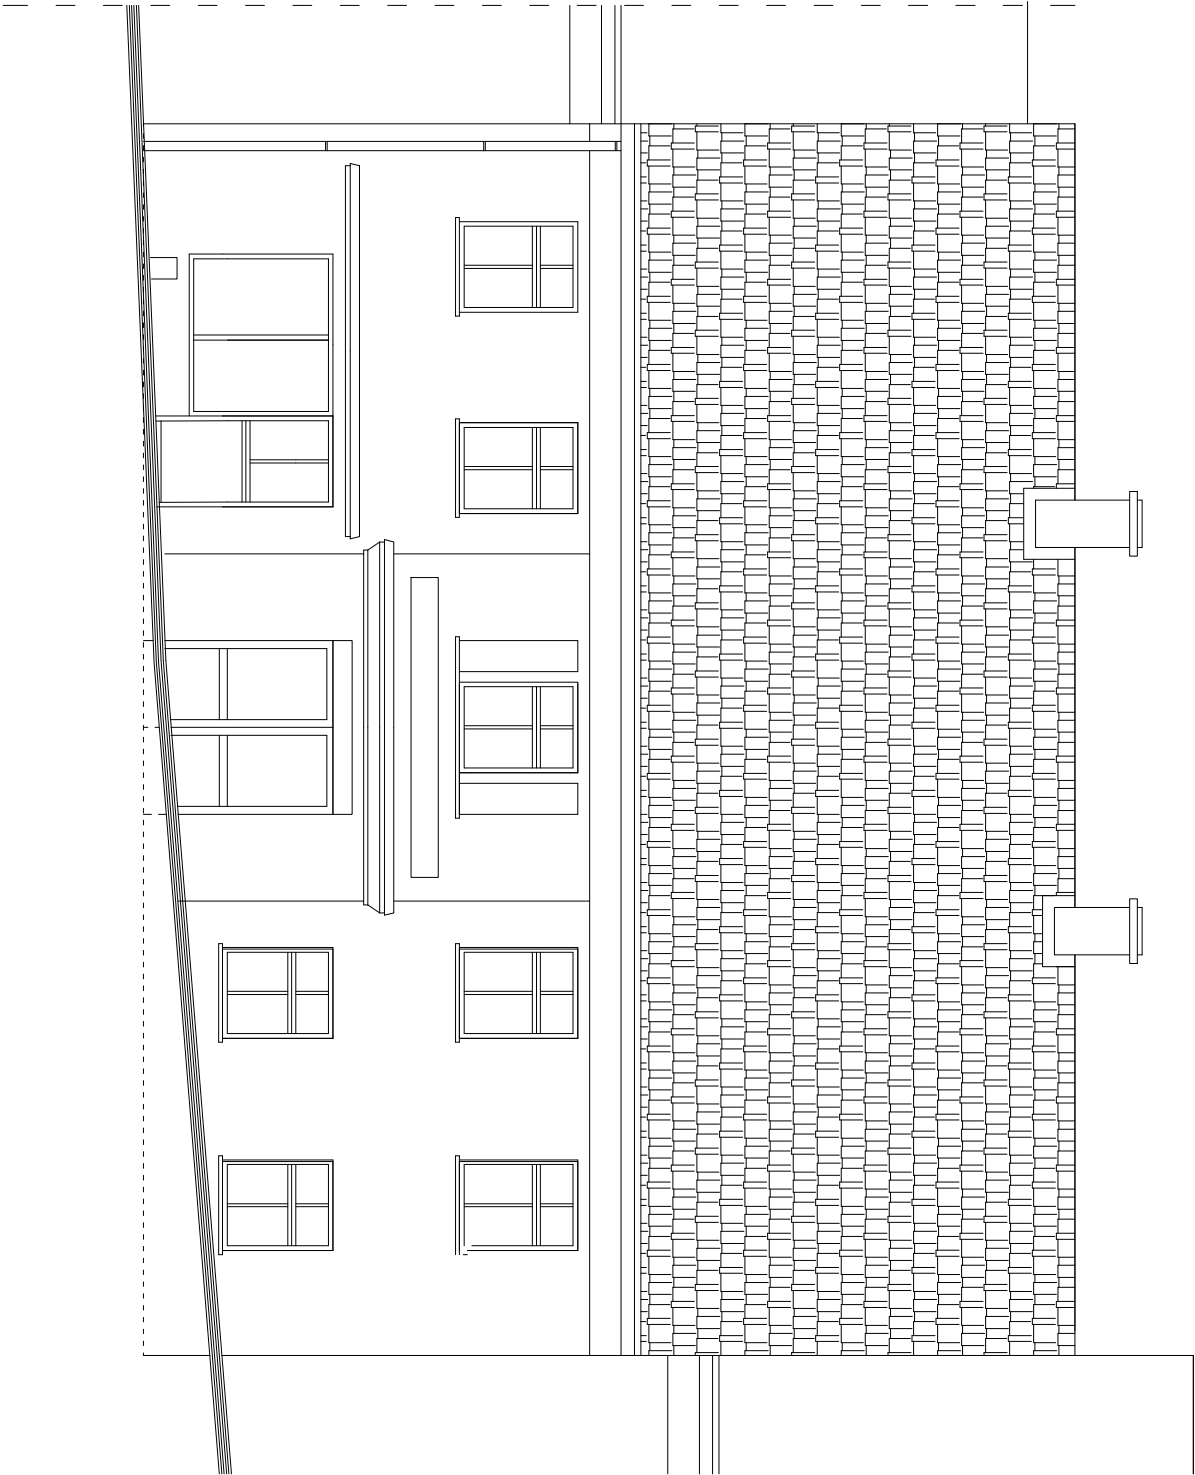

OBIEKT/ ADRES		BUDYNEK WIELORODZINNY DOBROMIERZ ul. Plac Wolności 7 dz.140/31		INWENTAR 10.2015r	
NAZWA RYS.		ELEWACJA FRONTOWA INWENTARYZACJA			1:100
PROJEKTOWAŁ		mgr inż. Andrzej Moch UAN-VI-f/3/7/87			
SPRAWDZIŁ					3A
WSZELKIE PRAWA ZASTRZEŻENIE. Kopiowanie i rozpowszechnianie bez zezwolenia projektanta jest PRAWIE ZABRONIONE.					