


RZUT PARTERU

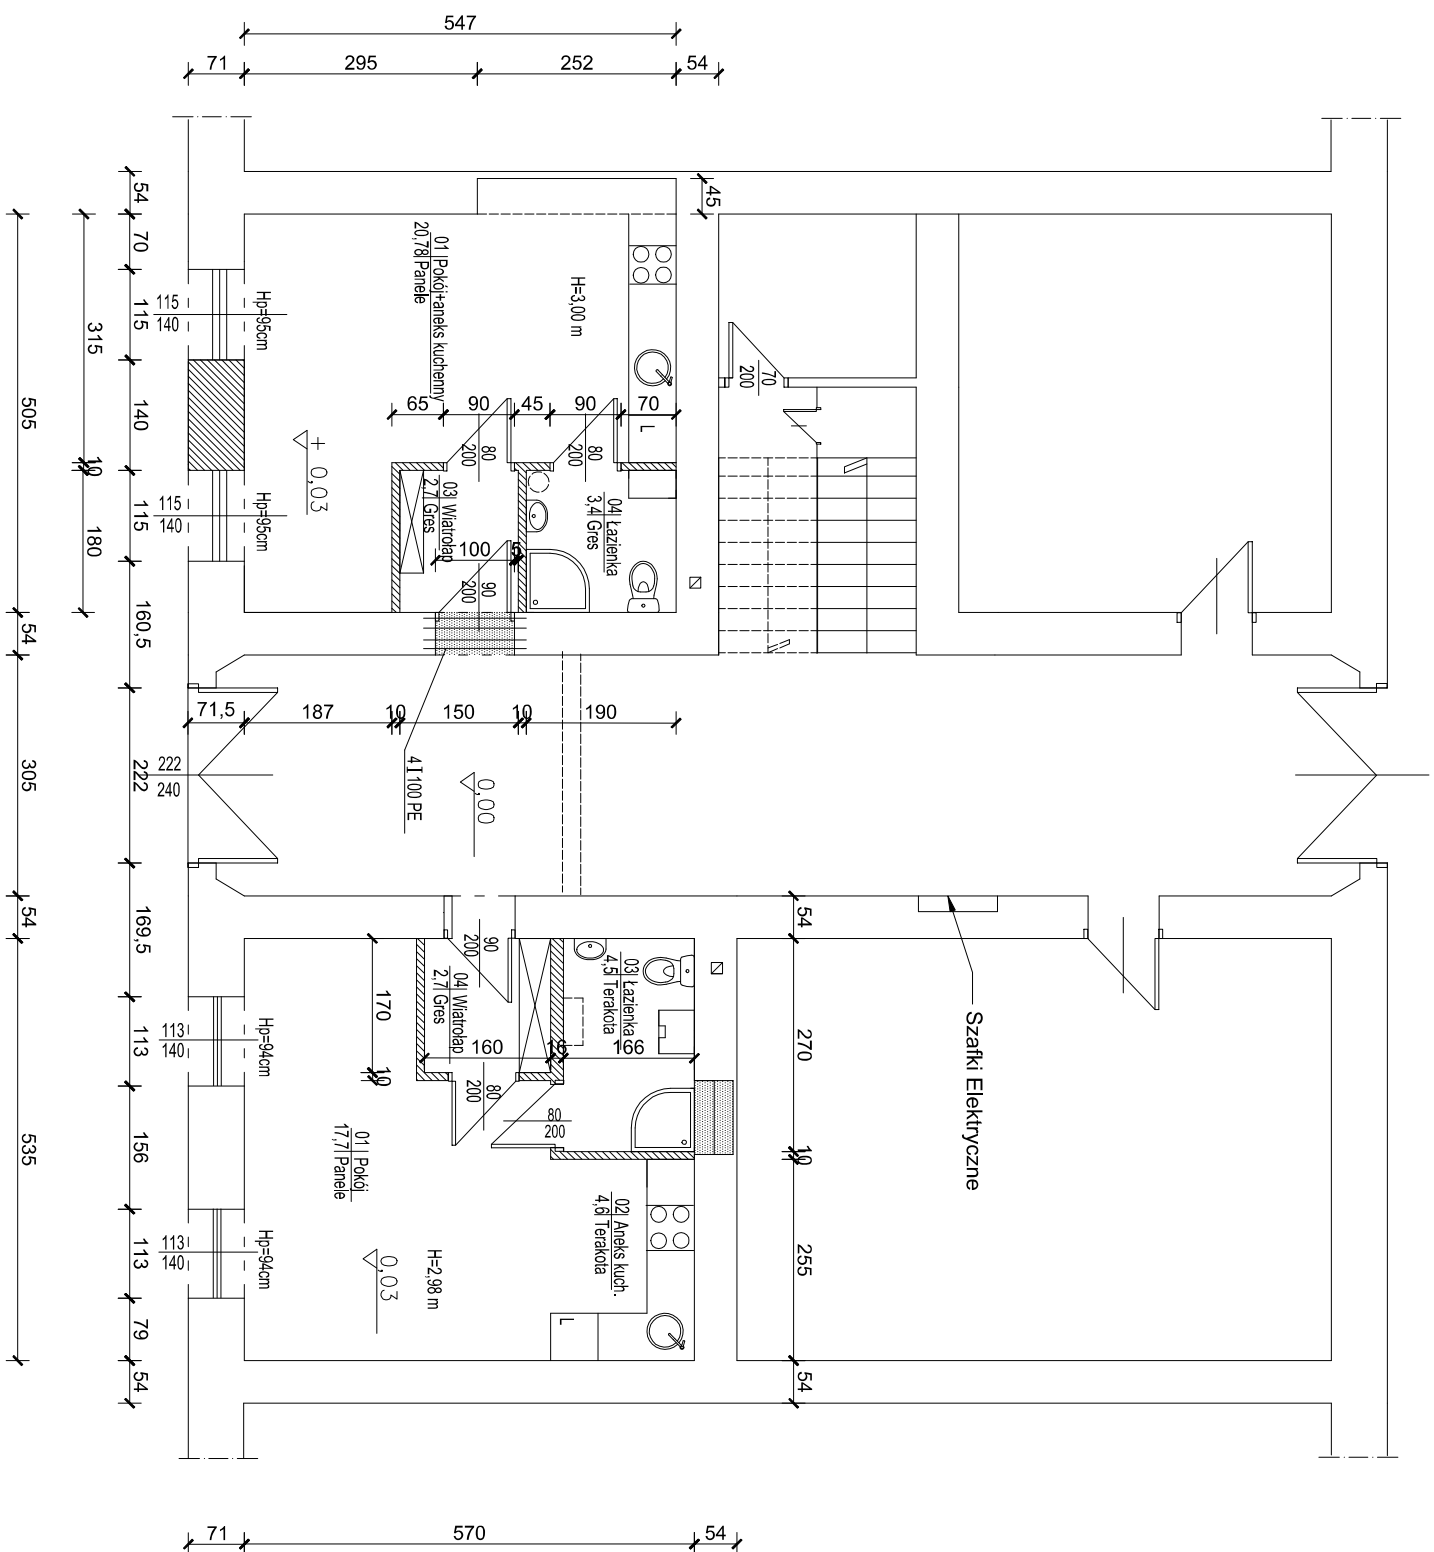

OBJEKT/ ADRES	BUDYNEK WIELORODZINNY DOBROMIERZ ul. Plac Wolności 7 dz.140/31		PROJ. BUD. 10.2015r
NAZWA RYS.	RZUT PARTERU-PROJEKT		1:100
PROJEKTOWAŁ	arch. KRZYSZTOF J. CHAMIELEC	nr.ew. 33/88/LW	4A
SPRAWDZIŁ			