


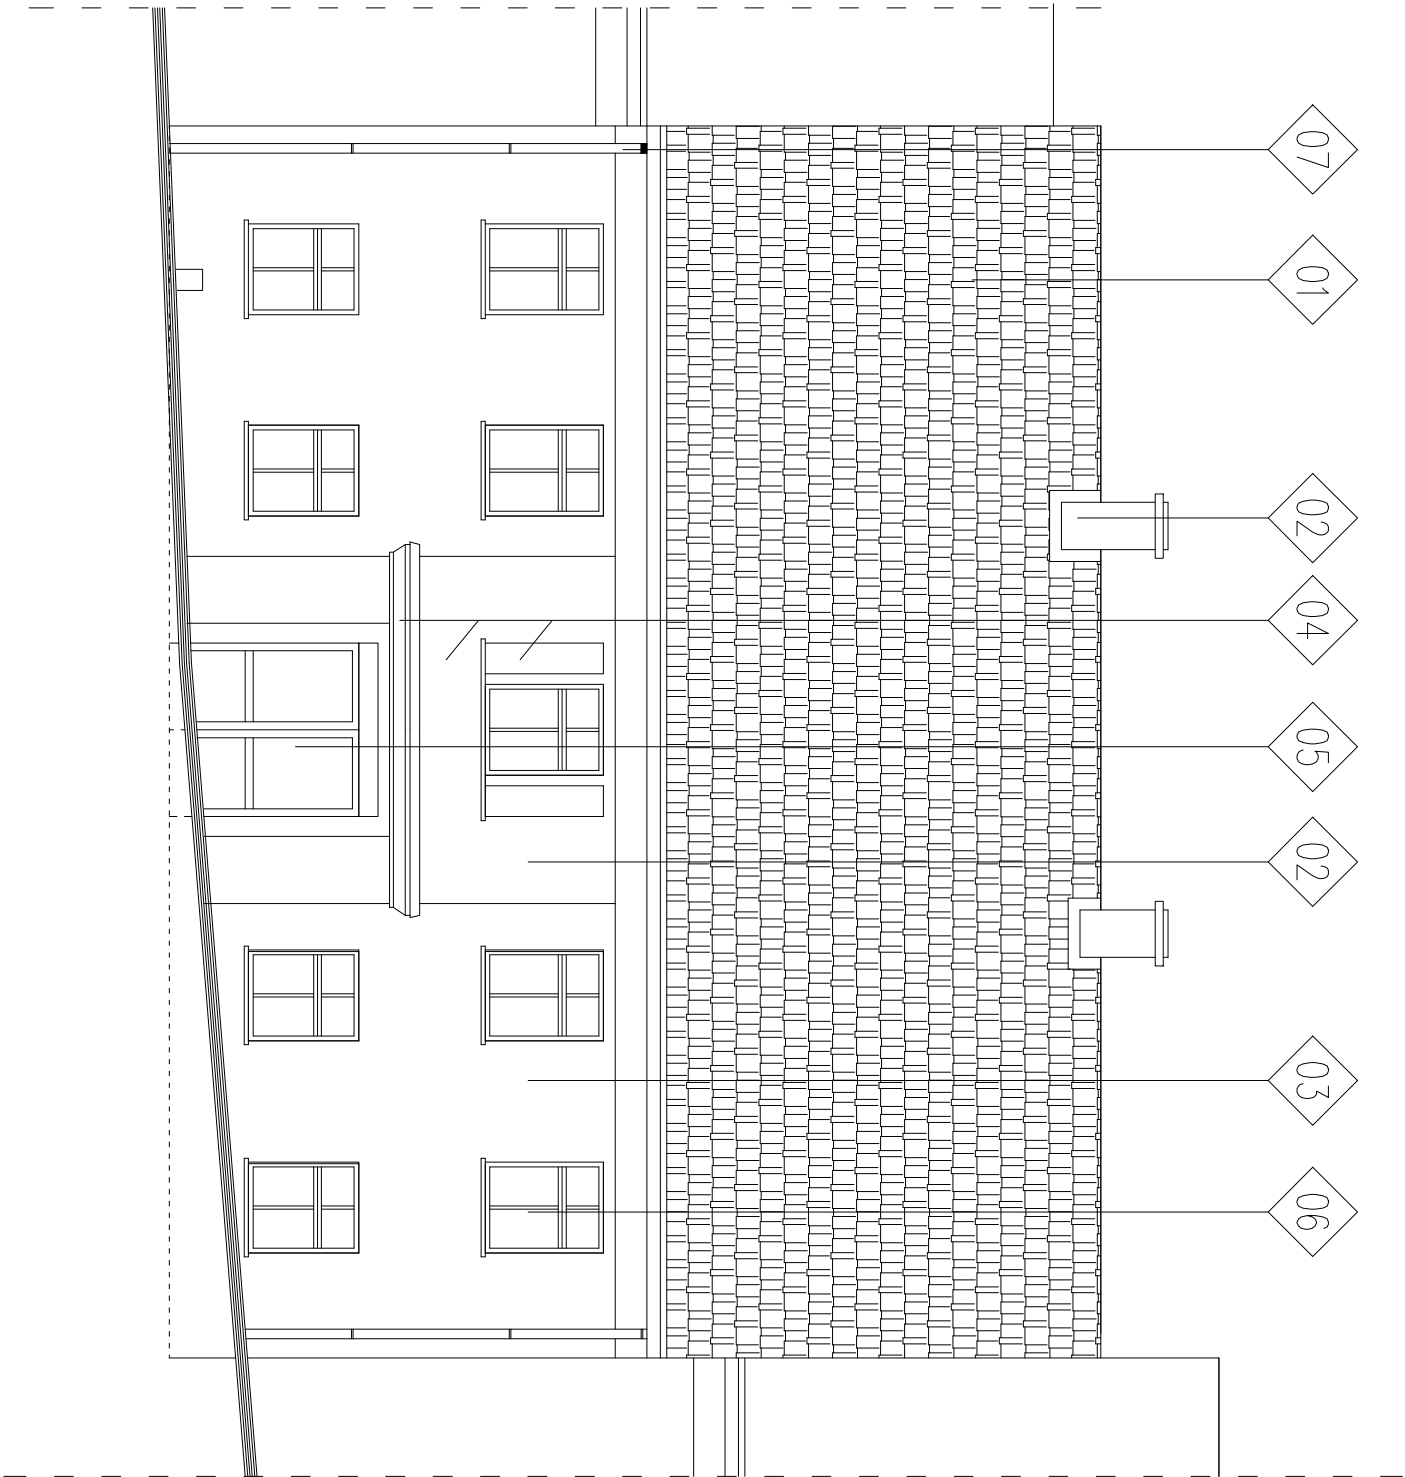

KOLORYSTYKA:

- 01 POKRYCIE DACHOWE - DACHÓWKA KAPLÓWKA - KOLOR NATURALNY CEGLASTY
- 02 TYNK CEM-WAP. - KOLOR CIEMNY BEŻ BAUMIT 0242
- 03 TYNK CEM-WAP. - KOLOR BEŻ BAUMIT 0367
- 04 TYNK CEM-WAP. - KOLOR CIEMNY J. BEŻ BAUMIT 0369
- 05 DRZWI ZEWNĘTRZNE DREWNIANE- KOLOR BRĄZOWY
- 06 STOLARKA OKIENNA - KOLOR BIAŁY
- 07 RYNNY I RURY SPUSTOWE - KOLOR BRĄZOWY

OBIEKT/ ADRES	BUDYNEK WIELORODZINNY DOBROMIERZ ul. Plac Wolności 7 dz.140/31		PROJ. BUD.	
			10.2015r	
NAZWA RYS.	ELEWACJA FRONTOWA – PROJEKTOWANA			1:100
PROJEKTOWAŁ	arch. KRZYSZTOF J. CHAMIELEC		nr.ew. 33/88/Lw	5A
SPRAWDZIŁ				

WSZELKIE PRAWA ZASTRZEŻENIE. Kopiowanie i rozpowszechnianie bez zezwolenia projektanta jest PRAWIE ZABRONIONE.