


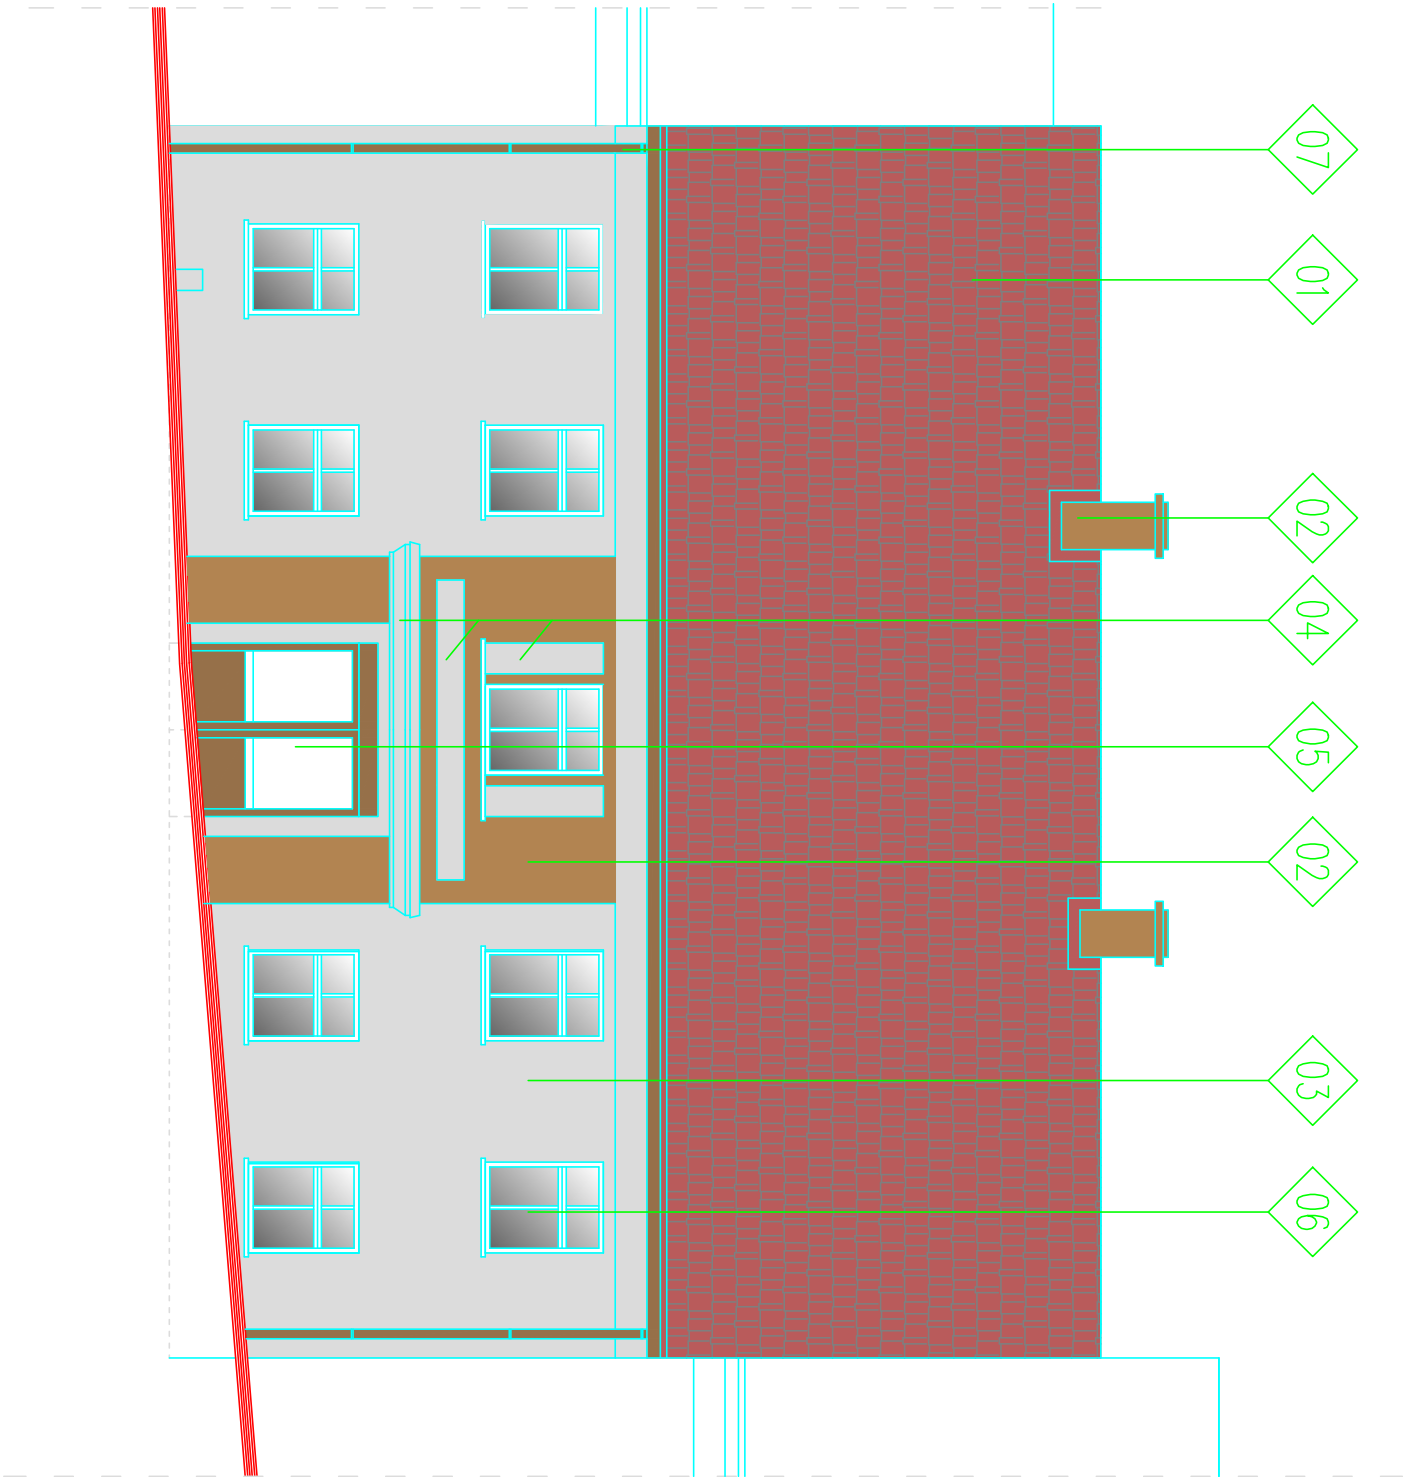

KOLORYSTYKA:

- 01 POKRYCIE DACHOWE - DACHÓWKA KAPLÓWKA - KOLOR NATURALNY CEGLASTY
- 02 TYNK CEM-WAP. - KOLOR CIEMNY BEŻ BAUMIT 0242
- 03 TYNK CEM-WAP. - KOLOR BEŻ BAUMIT 0367
- 04 TYNK CEM-WAP. - KOLOR CIEMNY J. BEŻ BAUMIT 0369
- 05 DRZWI ZEWNĘTRZNE DREWNIANE- KOLOR BRĄZOWY
- 06 STOLARKA OKIENNA - KOLOR BIAŁY
- 07 RYNNY I RURY SPUSTOWE - KOLOR BRĄZOWY

OBIEKT/ ADRES		BUDYNEK WIELORODZINNY DOBROWIERZ ul. Ploc Wolności 7 dz.140/31		PROJ. BUD.	
NAZWA RYS.		ELEWACJA FRONTOWA – PROJEKTOWANA		1:100	
PROJEKTOWAŁ	arch. KRZYSZTOF J. CHAMIELEC	nr.ew. 33/88/Lw			
SPRAWDZIŁ				5A	

WSZELKIE PRAWA ZASTRZEŻENIE: Koplowanie i rozpowszechnianie bez zezwolenia projektanta jest PRAWIE ZABRONIONE.