


TM-1, TM-2
PROJEKTOWANE TABLICE MIESZKANIOWE

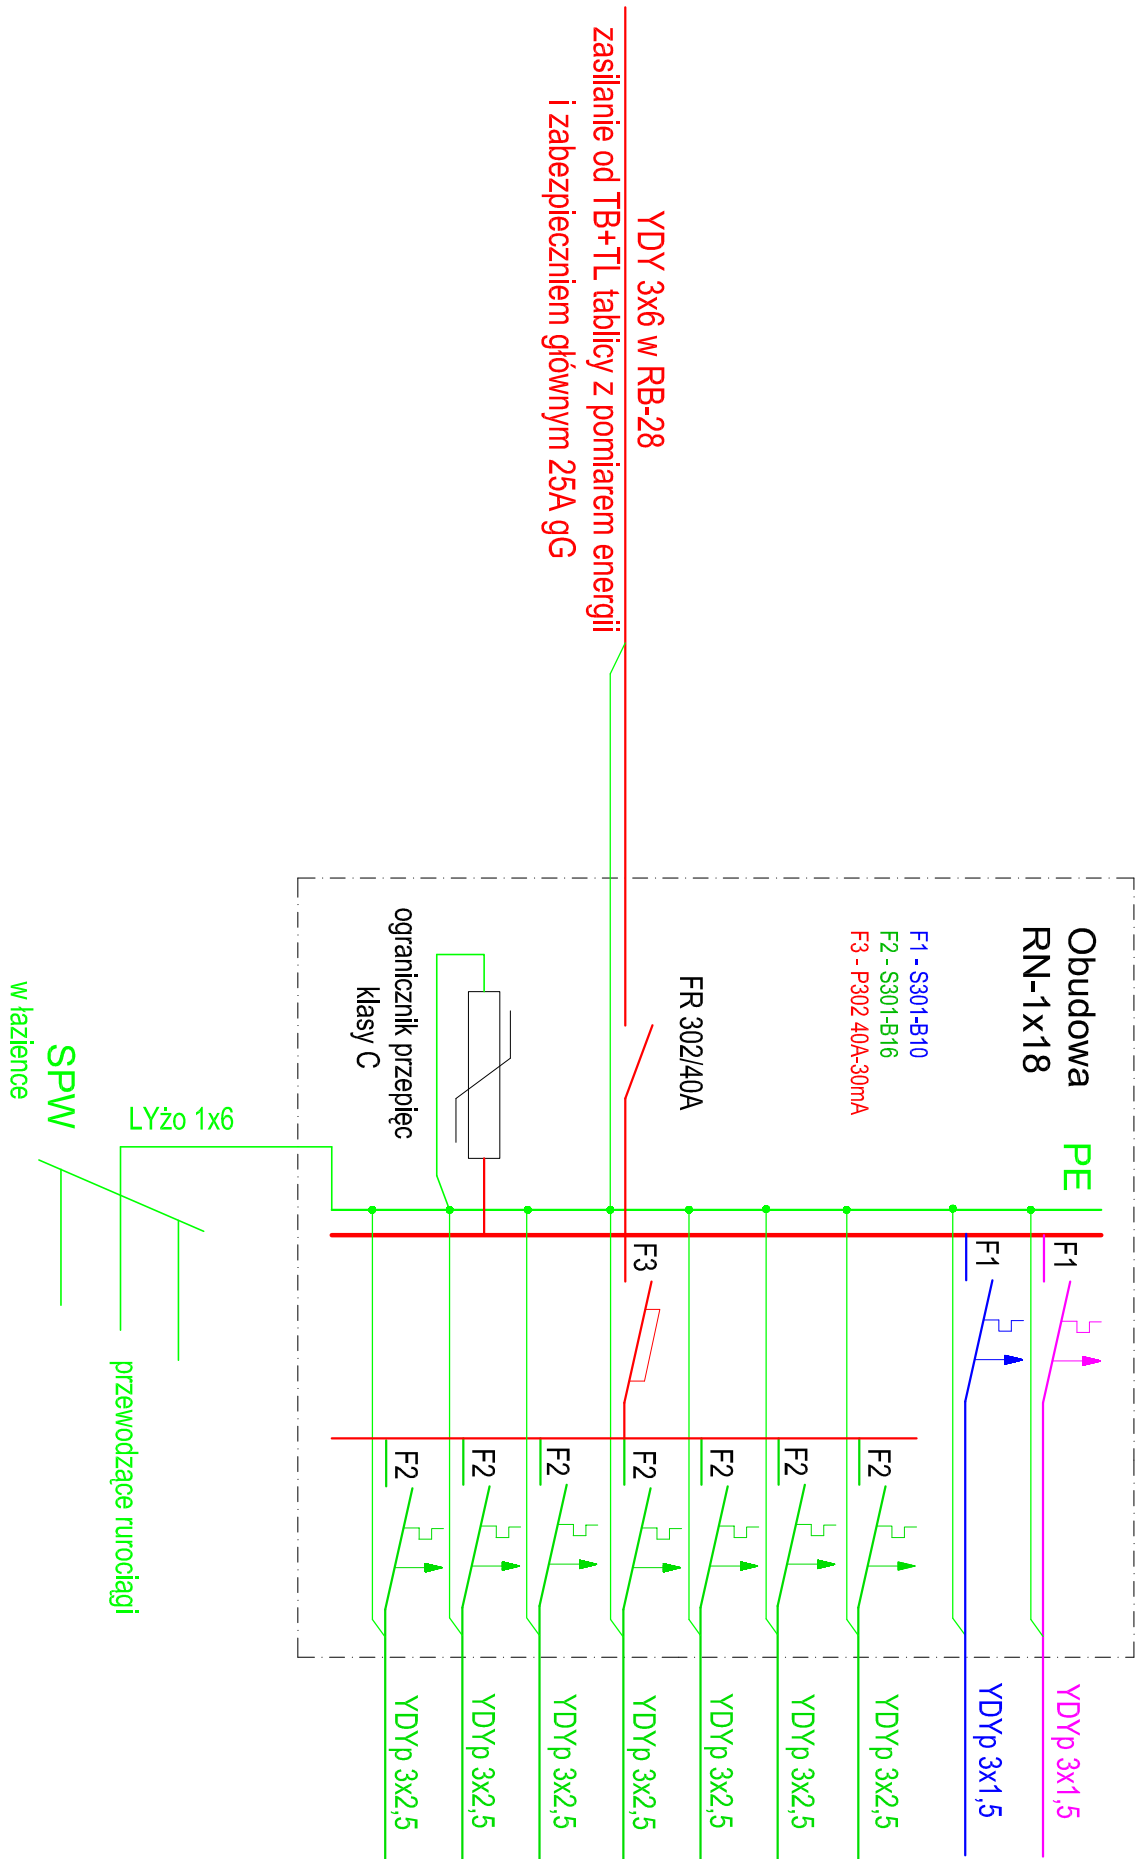

Pi [kW]	k
0,05	0,30
0,8	
gniazda wtykowe kuchni 230V	
gniazda wtykowe kuchni 230V-kuchenka	
gniazda wtykowe kuchni 230V-piekarnik	
gniazda ogrzewacza 230V/2x1500W	0,30
gniazda pokój	
automat pralniczy 230V	
gniazdo ogrzewacza 230V/500W + gniazdo podgrzewacza wody 1,5kW/230V	2,0

PS = 17,65kW * 0,3=5,3kW
I_{obc}=5300:(230x0,94)=24,52A
wymagane zabezpieczenie 25A gG

INSTALACJA W UKŁADZIE TN-S OCHRONA DODATKOWA SAMOCZYNNE WYŁĄCZENIE ZASILANIA

GRUPA TAU + PARTNER 59-220 Legnica, ul. Kawalerska 2A			
☐ projekt:	Instalacja elektryczna w lokalach przebudowywanych na mieszkalne w budynku wielorodzinnym Dobromierz ul. Plac Wolności 7 (dz. 140/31)		
☐ projektował:	mgr inż. Jan Ziłmy upr.nr 83/78/L w spec. instalacyjno-inżynieryjnej		
☐ opracował:	inż. Gracjusz Sosa		
☐ branża:	☐ stadium:	projekt budowlany	☐ skala:
elektryczna			1:100
☐ temat rysunku:	Schemat zasilania		
data:	Legnica, grudzień 2015r		☐ nr rysunku:
			2E