
PLAN SYTUACYJNY

1:500

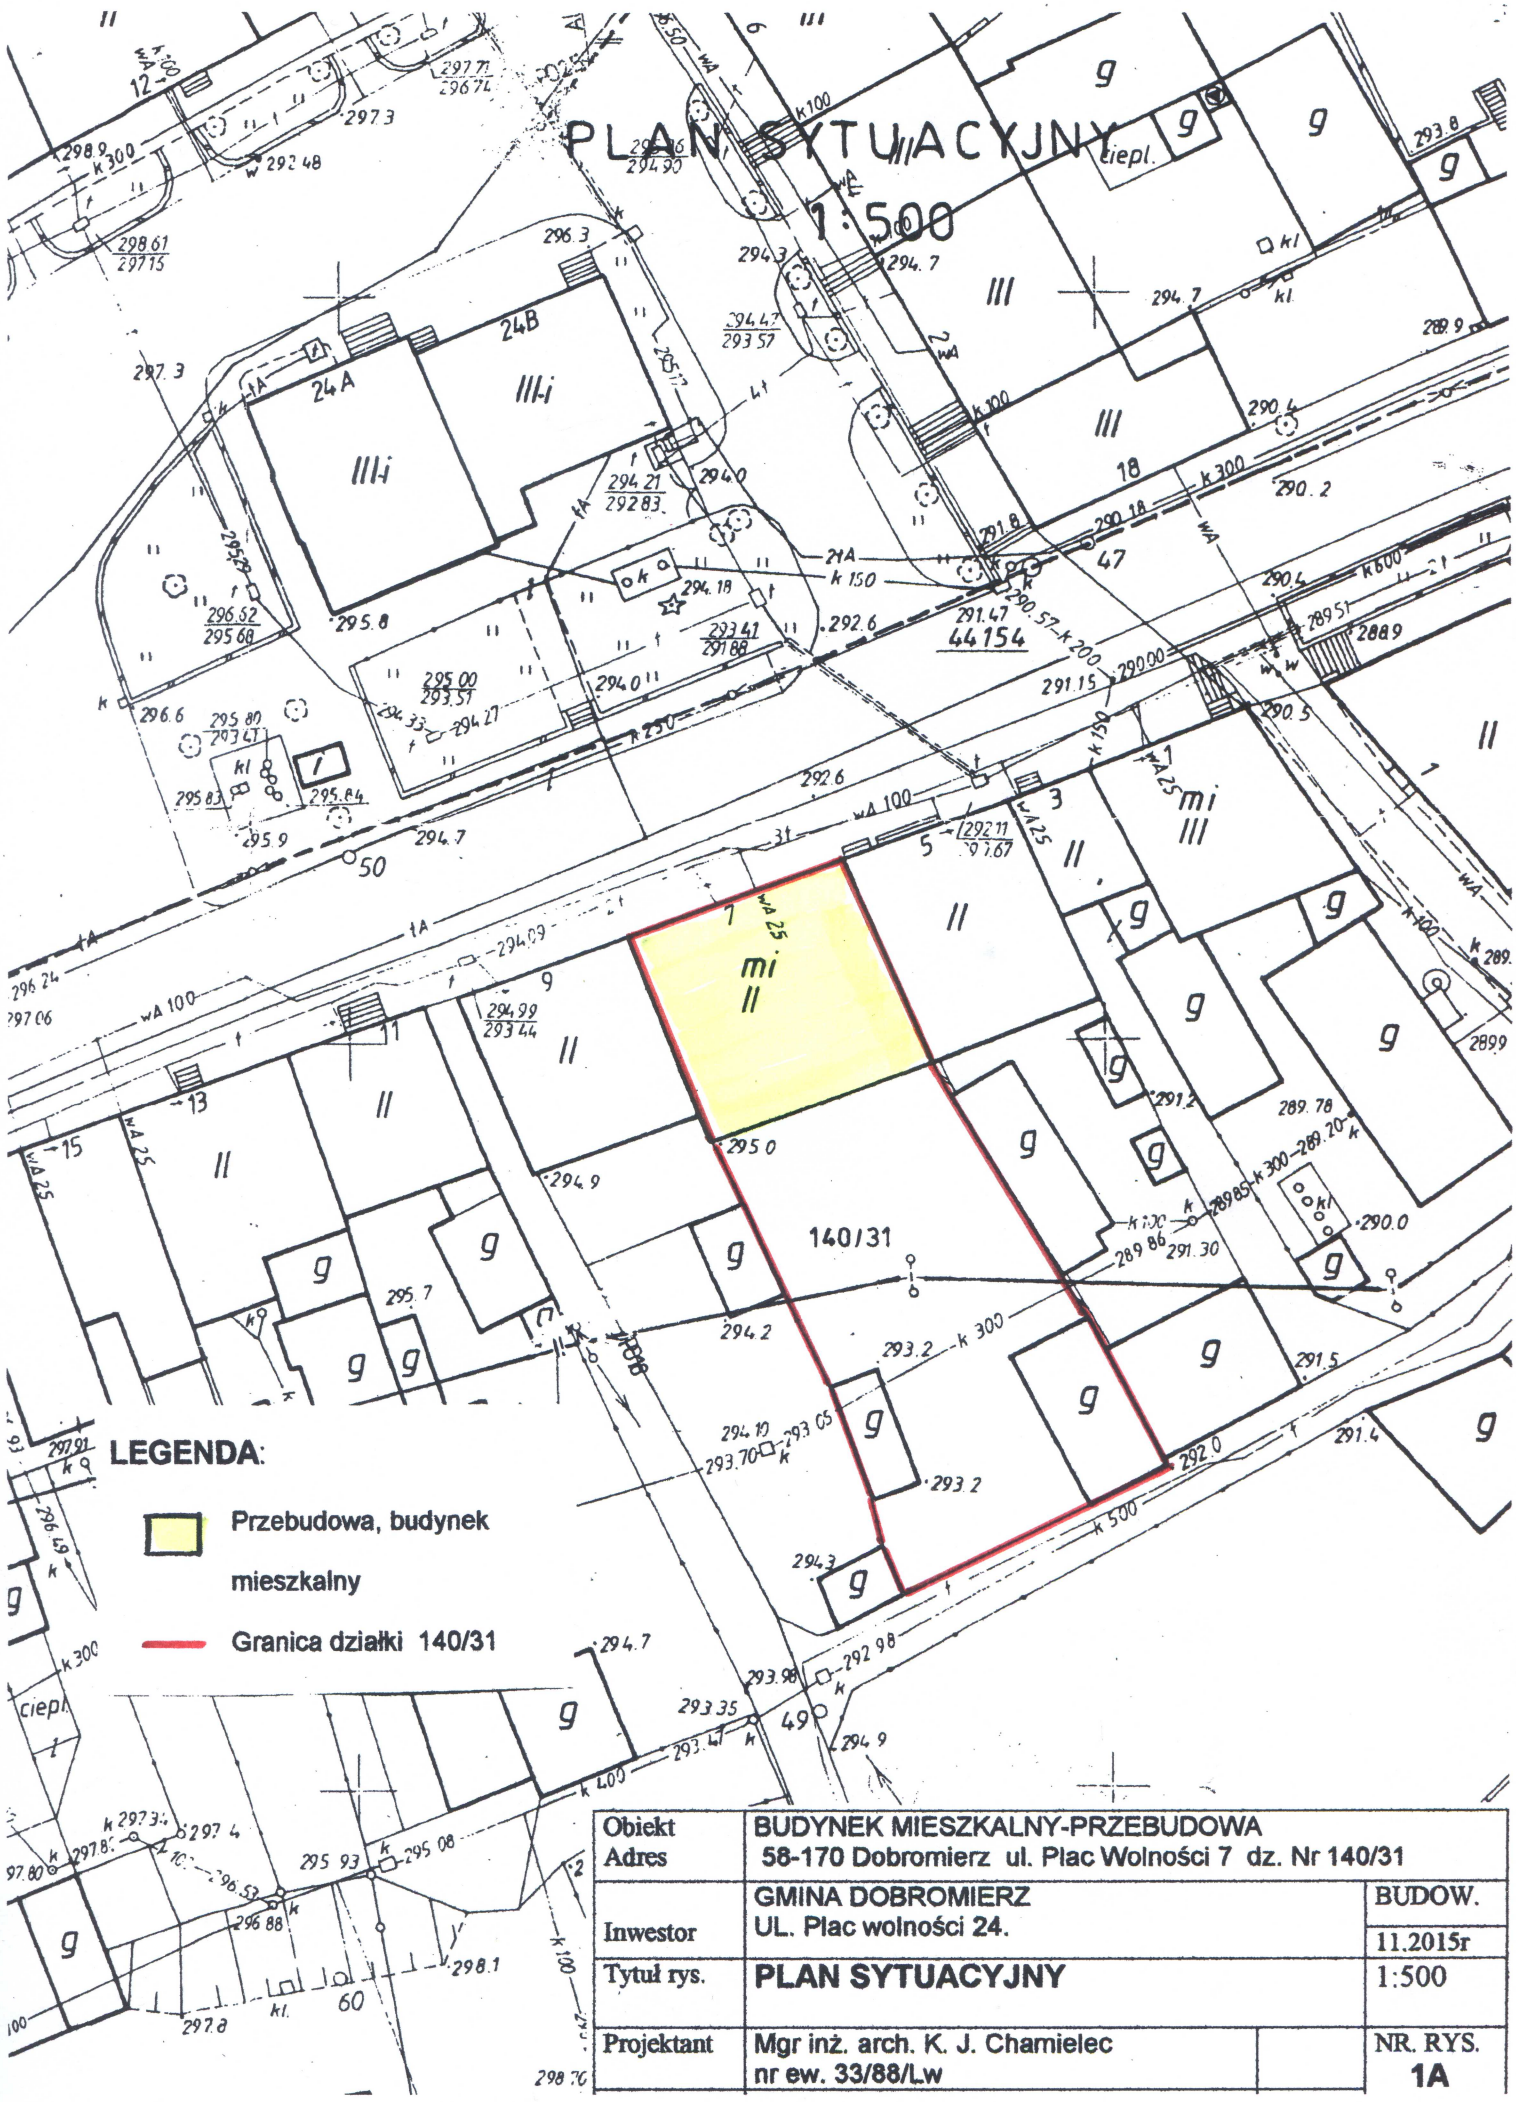

Obiekt Adres	BUDYNEK MIESZKALNY-PRZEBUDOWA 58-170 Dobromierz ul. Plac Wolności 7 dz. Nr 140/31		
Inwestor	GMINA DOBROMIERZ UL. Plac wolności 24.		BUDOW. 11.2015r
Tytuł rys.	**PLAN SYTUACYJNY**		1:500
Projektant	Mgr inż. arch. K. J. Chamielec nr ew. 33/88/Lw		NR. RYS. **1A**