


RZUT MONTAŻOWY DACHU

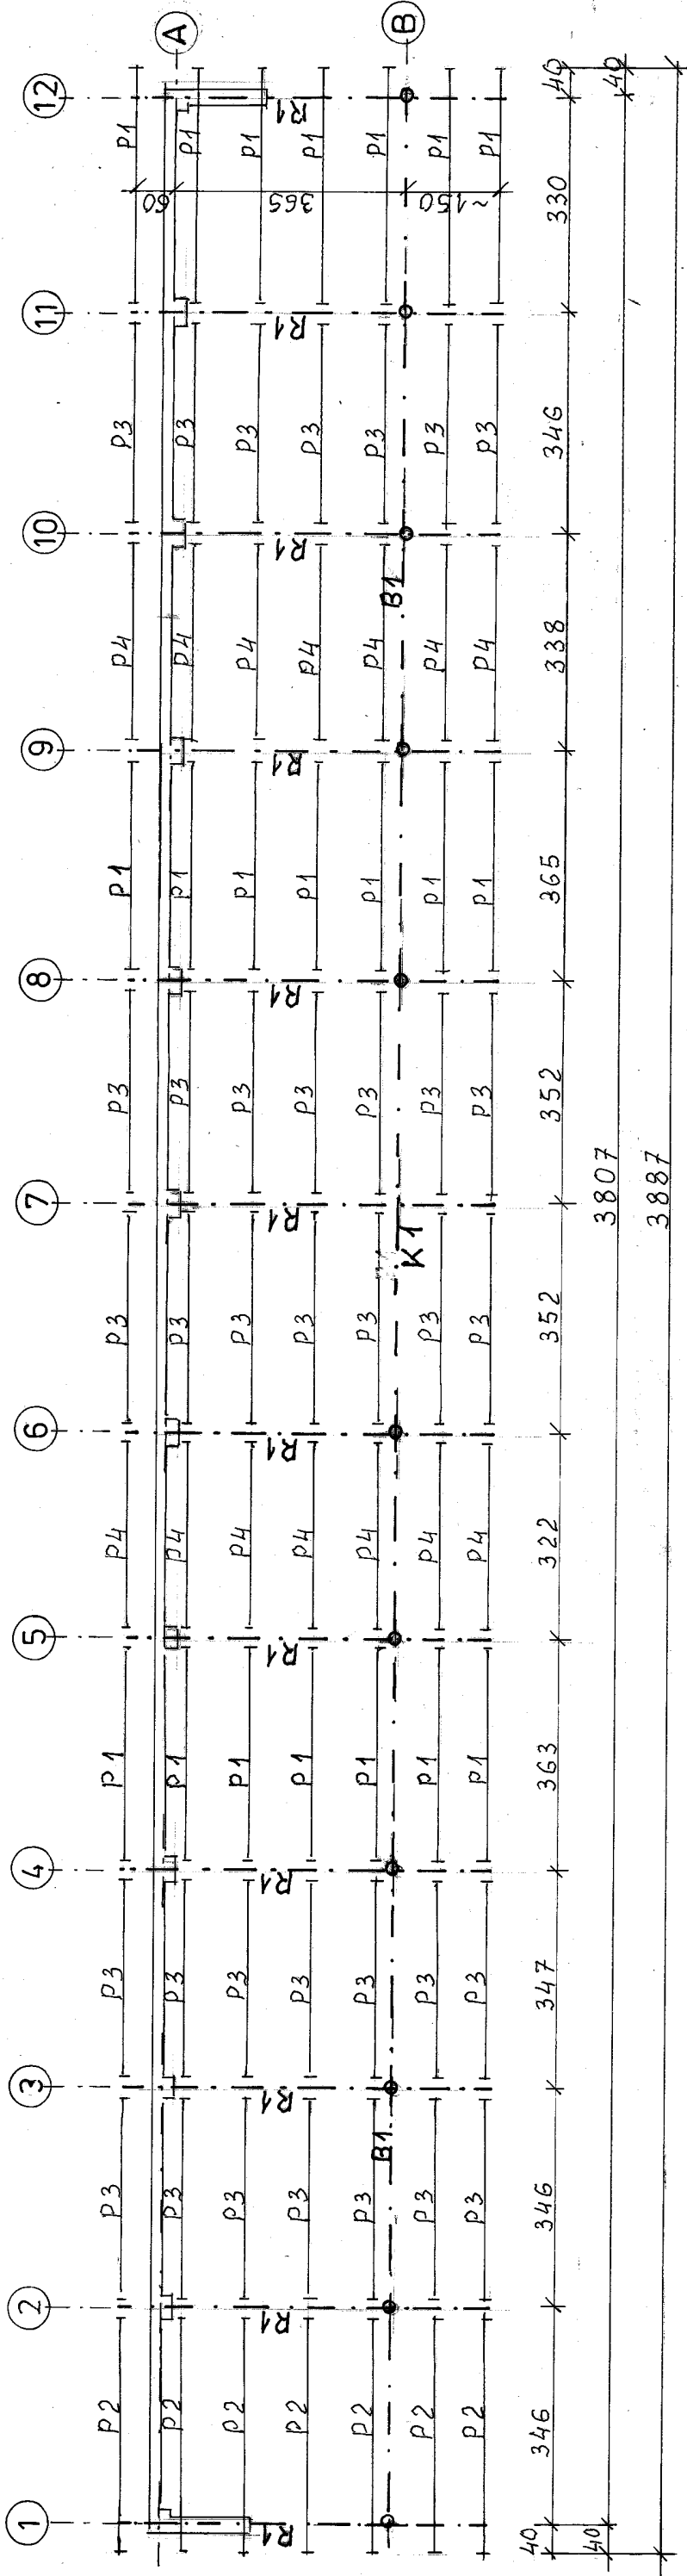

DREWNO IGLASTE C24

UWAGA

- Płatwie P1÷P4 o przekroju 100x80 mm. Drewno C24
- Blacha trapezowa dachowa T35 gr. 0,6 mm.
Kolor zewnętrzny zielony, wewnętrzny piaskowy.
- Wkręty samowierzące do mocowania blachy do płatwi drewnianych - Koelner typ OD 4,8x35 mm, z podkładką neoprenową.
- Kratownica K1 wg. rys. nr. 2k

Platwie dachowe 10/8 cm	
P1 L= 3,90 m x 21 szt.	- 0,655 m ³
P2 L= 4,10 m x 7 szt.	- 0,230 m ³
P3 L= 3,70 m x 35 szt.	- 1,036 m ³
P4 L= 3,50 m x 14 szt.	- 0,392 m ³
	2,313 m ³

Obiekt	ZADASZENIE TRYBUN	
Adres	Boisko sportowe w Roztoce, gm. Dobromierz	
Inwestor	GINA DOBROMIERZ	BUDOW.
	58-170 Dobromierz, ul. Plac Wolności 24	06.2017r
Tytuł rys.	RZUT MONTAŻOWY DACHU	1:100
Projektant	Mgr inż. Andrzej Mach UAN-VI-F/3/65/90	NR RYS.
Sprawdził		1k