



K1 SZt.1

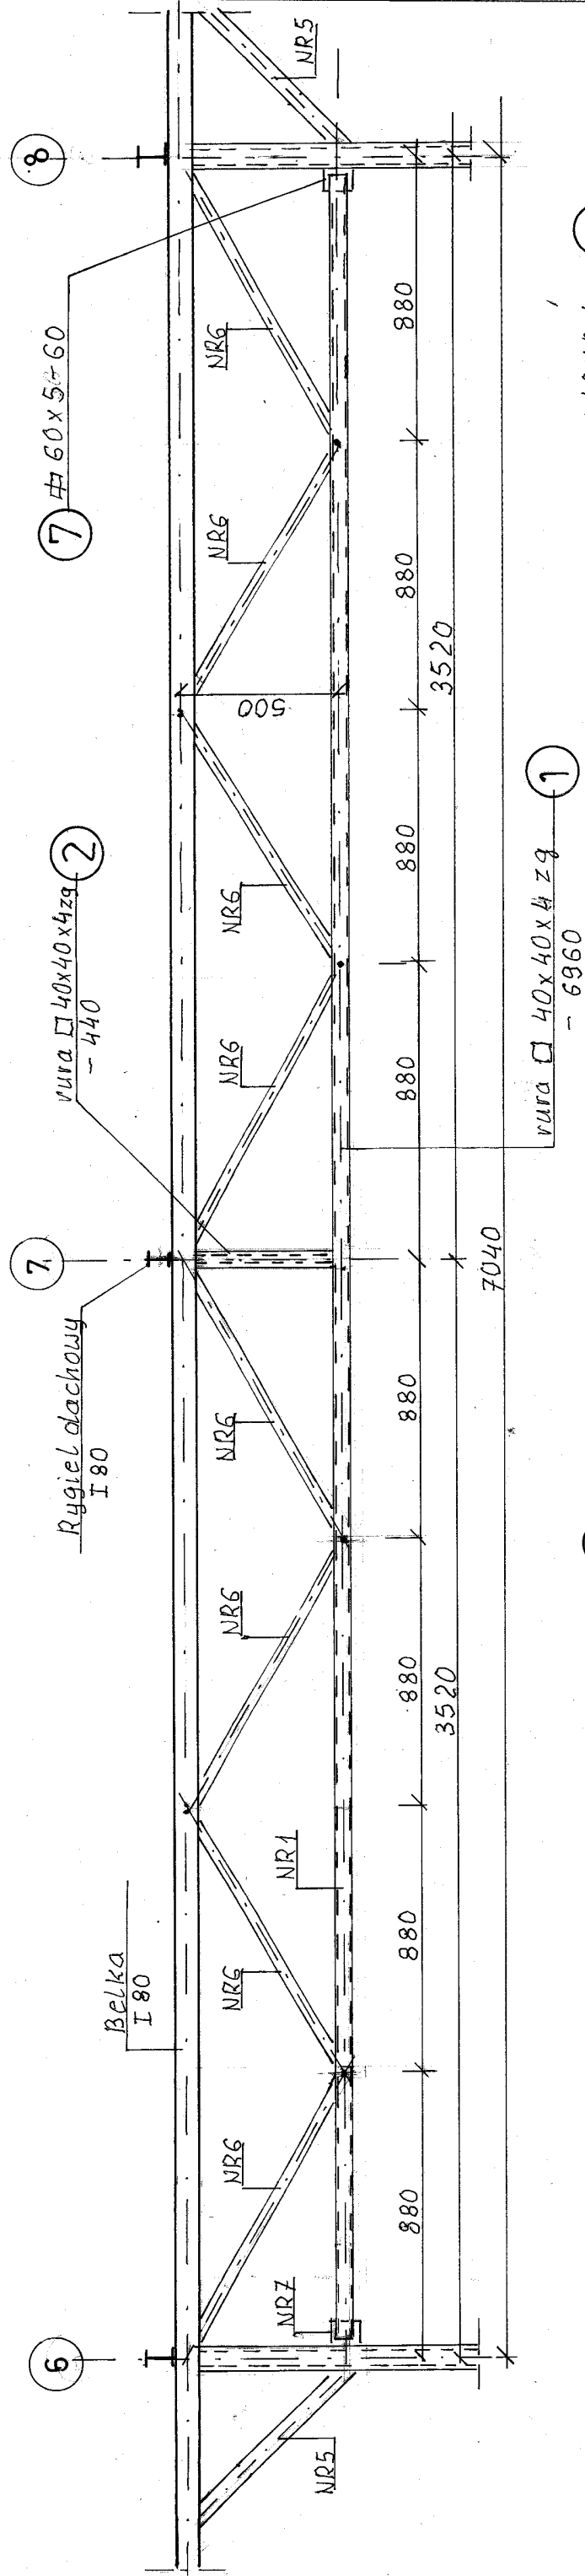

W1 szl. 11

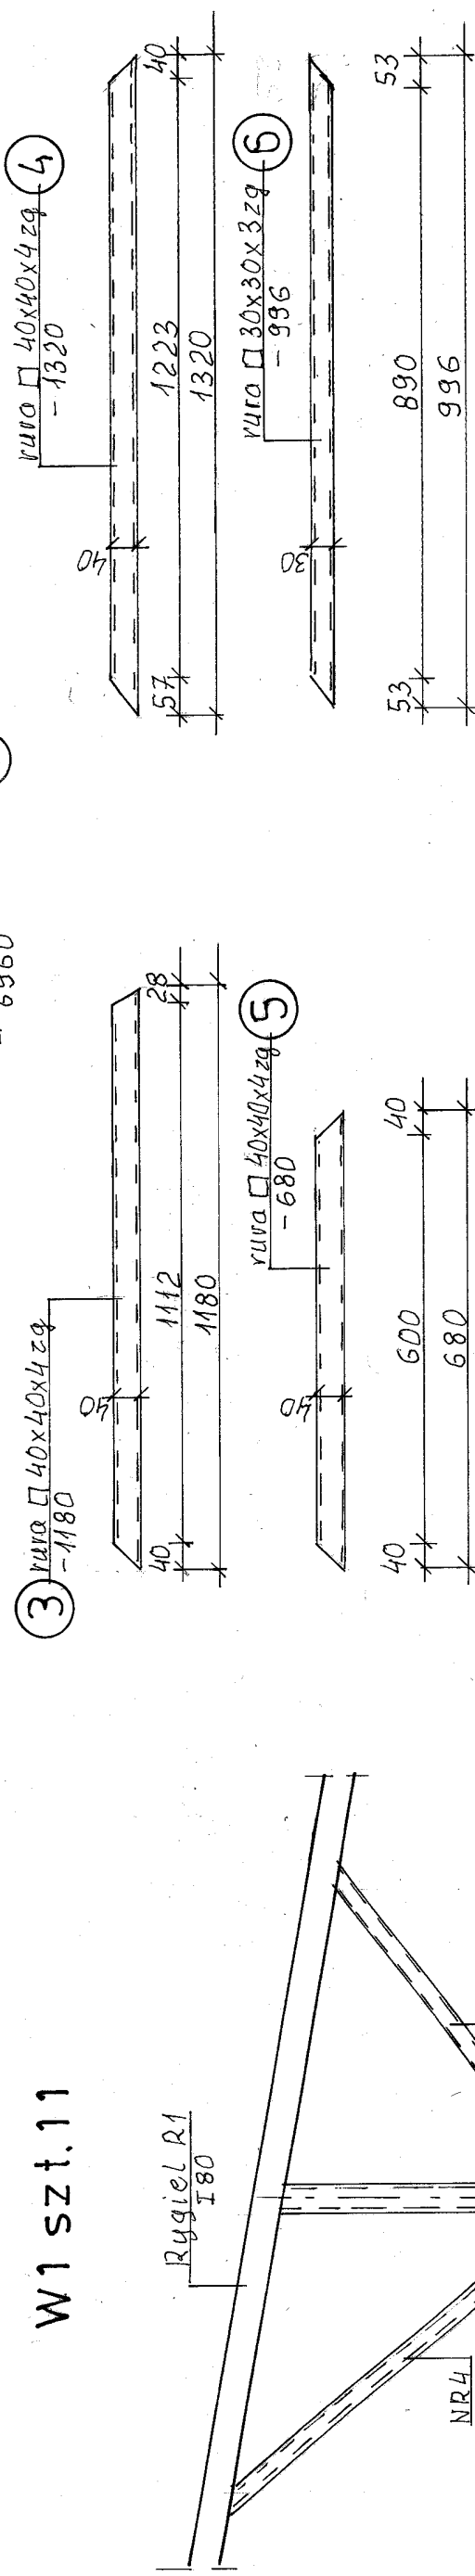

STAL St3S IS235JR

UVA GA

- Wszystkie spoiny gr. 3 mm

Obiekt	ZADASZENIE TRYBUN		
Adres	Boisko sportowe w Roztoce, gm. Dobromierz		
Inwestor	GINA DOBROMIERZ	BUDOW.	06.2017r
	58-170 Dobromierz, ul. Plac Wolności 24		
Tytuł rys.	SZCZEGÓŁY WZMOCNIENI		
Projektant	Mgr inż. Andrzej Mach	UAN-VI-F/3/65/90	NR RYS.
Sprawdził			2k