

Dobromierz, dnia 24 października 2017 r.

RBIR.271.26.2017

ZAPYTANIE OFERTOWE

Zamawiający:

Gmina Dobromierz, Plac Wolności 24, 58-170 Dobromierz, NIP 884-23-65-479,
Regon 890718343, tel. 74/8586217, fax 74/8586460

Na podstawie art. 4 pkt. 8 ustawy z dnia 29 stycznia 2004 r. Prawo zamówień publicznych (Dz.U. z 2017 r. poz. 1579) Zamawiający zwraca się z prośbą o przedstawienie oferty na **wykonanie ogrodzenia placu zabaw w miejscowości Szymanów oraz ogrodzenia stawu w miejscowości Pietrzyków w ramach funduszu sołeckiego na rok 2017.**

1. Opis przedmiotu zamówienia

W ramach niniejszego zamówienia Wykonawca wykona ogrodzenie w dwóch lokalizacjach:

1) **wykonanie ogrodzenia placu zabaw w miejscowości Szymanów** – dz. 164/3 obręb Szymanów – ogrodzenie urządzeń zabawowych (z pominięciem obecnej lokalizacji piaskownicy, która zostanie przeniesiona na środek placu) oraz urządzeń fitness z zachowaniem stref bezpieczeństwa. Ogrodzenie z siatki stalowej ocynkowanej powlekanej PVC o wysokości 120 cm - 20x35 mb - razem 110 mb, 1 furtka – zgodnie z mapką nr 1.
W ramach niniejszego zadania Wykonawca przeniesie piaskownicę na środek placu.

2) **wykonanie ogrodzenia stawu w miejscowości Pietrzyków** – dz.162/2 obręb Pietrzyków - ogrodzenie z siatki stalowej ocynkowanej powlekanej PVC o wysokości 120 cm - 102 mb, 1 furtka – zgodnie z mapką nr 2. Przebieg siatki został zaznaczony w terenie drewnianymi kołkami.

Zamawiający zaleca, aby Wykonawca przed złożeniem ofert dokonał wizji w terenie.

Specyfikacja robót:

Ogrodzenie z siatki stalowej ocynkowanej powlekanej PVC:

1) Siatka pleciona stalowa ocynkowana powlekana PVC. Średnica drutu użytego do produkcji siatki min 0 2,0 mm (przed powleczeniem). Wysokość siatki 120 cm.

2) Drut naciągowy stalowy ocynkowany powlekany PVC, średnica drutu min 2,5 mm (przed powleczeniem).

3) Napinacze drutu naciągowego - stalowe, ocynkowane, powlekane PVC.

4) Słupki początkowe (końcowe) - wykonane z rury stalowej ocynkowanej powlekanej farbą antykorozyjną o przekroju okrągłym min. 60 mm lub prostokątnym 60x40 mm. Słupek początkowy (końcowy) musi zostać wzmocniony słupkiem podporowym. Wysokość słupka dobrana do wysokości siatki. Każdy słupek będzie zakończony kapturkiem z mrozoodpornego, termoplastycznego tworzywa sztucznego.

5) Słupki bezpodporowe, wykonane z rury stalowej ocynkowanej powlekanej farbą antykorozyjną o przekroju okrągłym min. 60 mm lub prostokątnym 60x40 mm . Wysokość słupka dobrana do wysokości siatki. Każdy słupek będzie wyposażony w 3 napinacze. Każdy słupek będzie zakończony kapturkiem z mrozoodpornego, termoplastycznego tworzywa sztucznego.

6) Słupki furtkowe wzmocnione słupkiem podporowym, wykonane z rury stalowej ocynkowanej powlekanej farbą antykorozyjną o przekroju min. 0 90 mm. Wysokość słupka dobrana do wysokości siatki i przyjętego montażu. Każdy słupek będzie zakończony

kapturkiem z mrozoodpornego, termoplastycznego tworzywa sztucznego.

7) Furtka o szerokości przejścia 100 cm (wysokość dobrana do wysokości ogrodzenia).

Siatka o wysokości 120 cm będzie rozpięta na 3 drutach naciągowych. Słupki obetonowane do poziomu terenu. Najpierw należy wykonać doły pod słupki początkowe, bramowe i na załamaniach ogrodzenia, w celu wytyczenia prostoliniowych odcinków ogrodzenia - należy uwzględnić, a następnie dokonać podziału odcinków prostych na odcinki modułowe 2,5 m. Słupki powinny stać pionowo w linii ogrodzenia, a ich wierzchołki powinny znajdować się na jednakowej wysokości. Słupki początkowe (końcowe), furtkowe oraz stojące na załamaniach ogrodzenia (słupki dwupodporowe) o kącie większym od 15° należy zabezpieczyć przed wychylaniem się ukośnymi słupkami wspierającymi, ustawiając je wzdłuż biegu ogrodzenia pod kątem około od 30 do 45°. Słupki do siatki ogrodzeniowej powinny być przystosowane do umocowania na nich drutu naciągowego. Słupki początkowe (końcowe) i furtkowe powinny być dodatkowo przystosowane do umocowania do nich siatki. Siatka powinna być napięta sztywno, jednak tak, aby nie ulegały zniekształceniu jej oczka. Siatka powinna być rozpięta na wysokości do 5 cm nad poziomem terenu. Elementy ogrodzenia wymagające konserwacji należy pomalować odpowiedniego rodzaju farbami. Przyjęto jednolitą kolorystykę wszystkich elementów składowych ogrodzenia. Siatka stalowa powlekana PVC w kolorze zielonym. Słupki montażowe ogrodzenia w kolorze zielonym. Kolor ten dobrano także dla furtki.

2. Wymagane terminy:

Zadanie realizowane będzie w nieprzekraczalnym terminie do dnia 16 grudnia 2017 r.

3. Warunki udziału w postępowaniu

O udzielenie zamówienia może ubiegać się Wykonawca, który:

1. posiada kompetencje lub uprawnienia do prowadzenia określonej działalności zawodowej, o ile wynika to z odrębnych przepisów,
2. znajduje się w sytuacji ekonomicznej i finansowej zapewniającej wykonanie zamówienia,
3. spełnia warunek zdolności technicznej lub zawodowej

4. Warunki płatności

Płatność po wykonaniu każdego z dwóch zadań, po odbiorze przez Zamawiającego, w terminie do 14 dni od złożenia faktury Zamawiającemu.

5. Miejsce i termin składania ofert:

Oferty należy złożyć do dnia 6 listopada 2017 r. godz. 10⁰⁰ w sekretariacie Urzędu Gminy Dobromierz, Plac Wolności 24, 58-170 Dobromierz lub drogą elektroniczną na adres: ug@dobromierz.pl; DW: jburban@dobromierz.pl

W ocenie ofert przyjęto kryterium najniższej ceny końcowej brutto - 100%

6. Sposób uzyskania informacji dotyczących przedmiotu zamówienia:


Szczegółowe informacje dotyczące przedmiotu zamówienia można uzyskać pod numerem tel: 74/ 8586217, wewn. - 17, osobą uprawnioną do kontaktu z wykonawcami jest Joanna Burban – podinspektor ds. zamówień publicznych.

WÓJT
Jerzy Urban



1) wykonanie ogrodzenia placu zabaw
w miejscowości Szymandy

FK

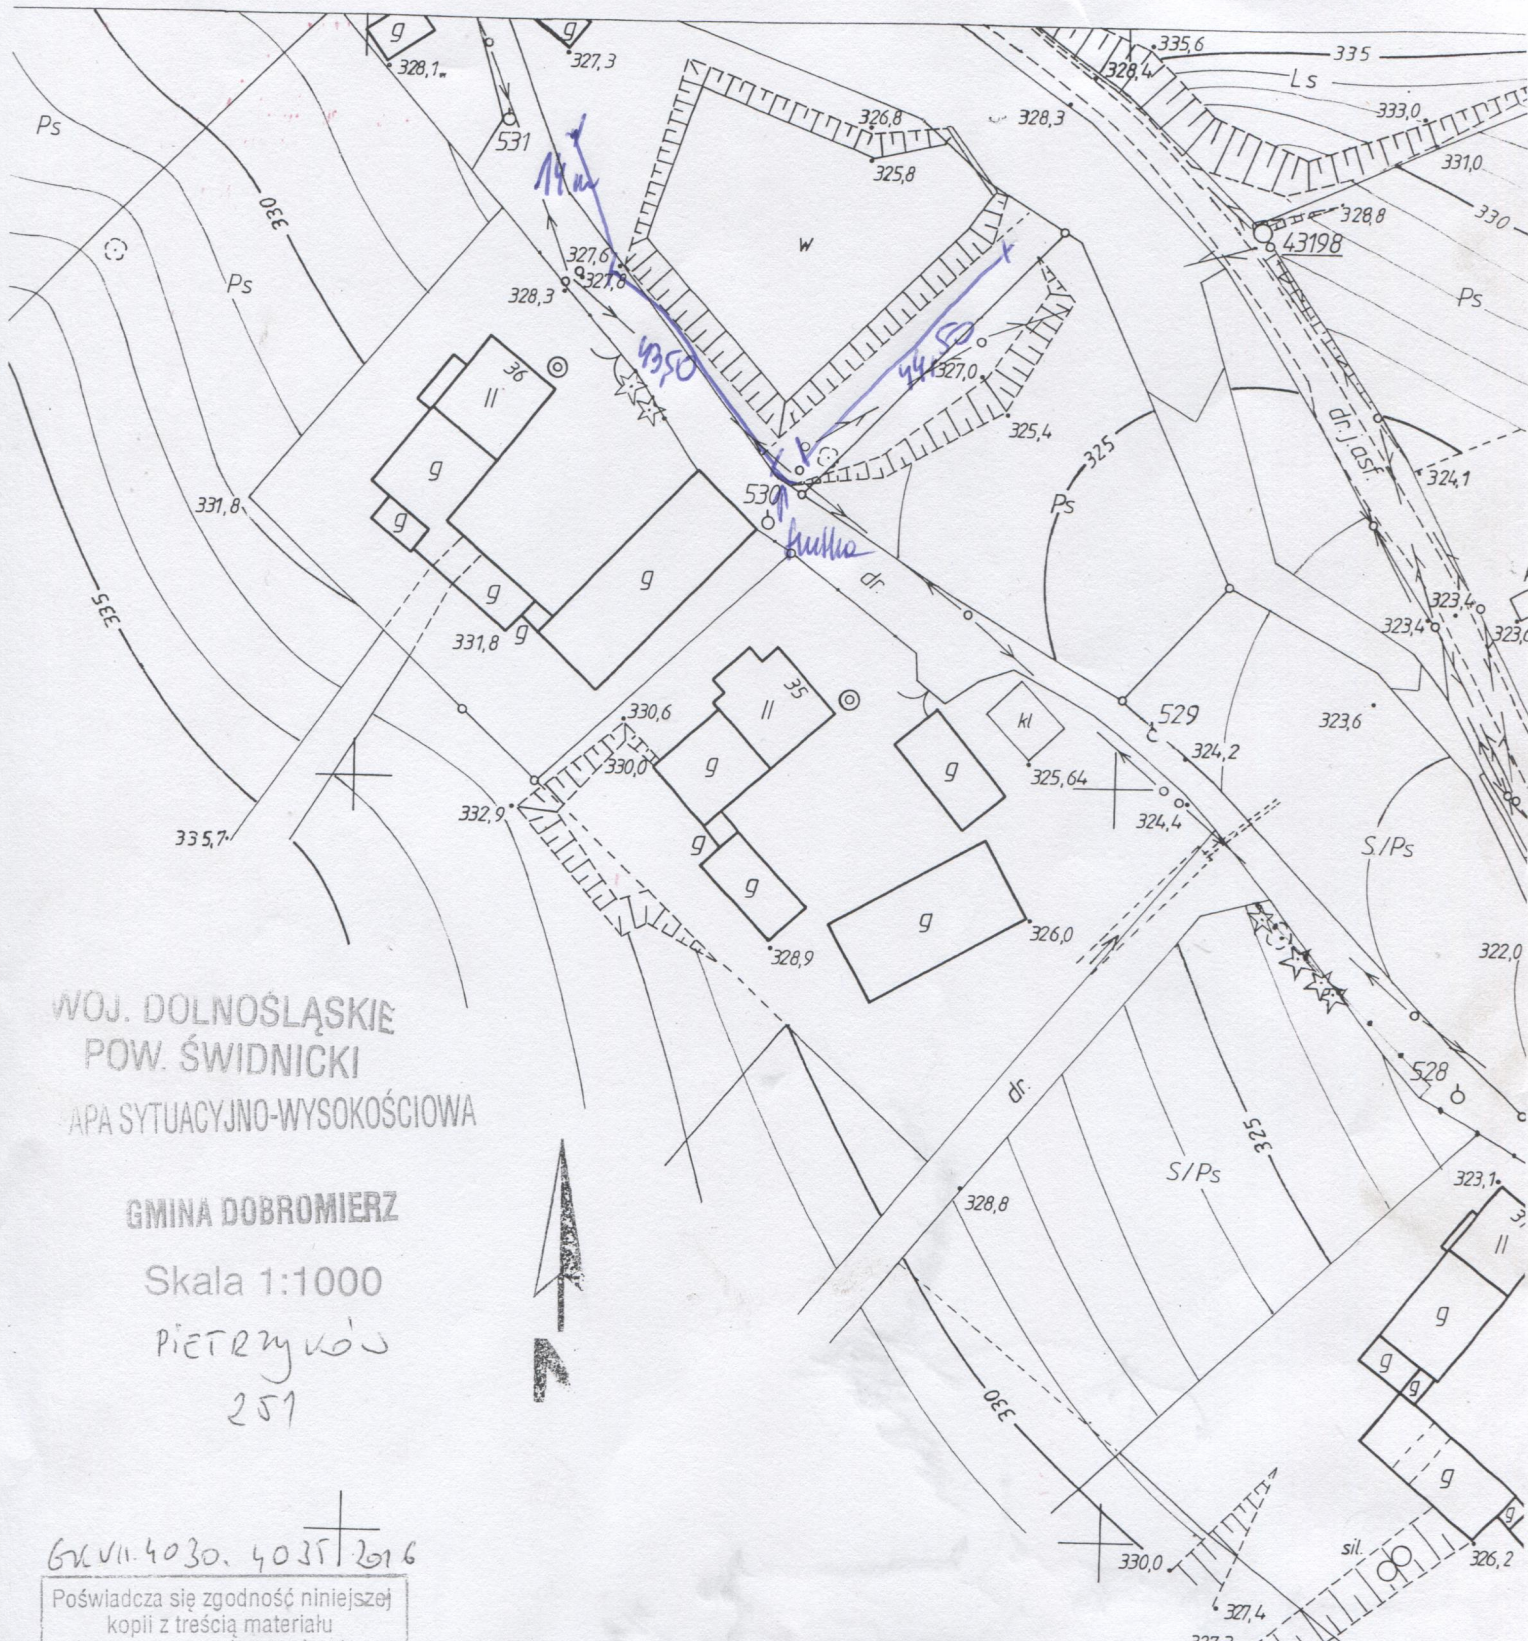

WOJ. DOLNOŚLĄSKIE
POW. ŚWIDNICKI
MAPA SYTUACYJNO-WYSOKOŚCIOWA

GMINA DOBROMIERZ

Skala 1:1000

PIETRZYKÓW
251



62.11.4030.4035/2016

Poświadczam zgodność niniejszej
kopii z treścią materiału
państwowego zasobu geodezyjnego
i kartograficznego

STAROSTA ŚWIDNICKI

Organ prowadzący państwowy zasób geodezyjny
i kartograficzny

INNE MATERIAŁY

ZASOBU

Nazwa materiału zasobu

P.0219 2013.6381

Identyfikator ewidencyjny materiału zasobu

16. 05 2016

Data wykonania kopii

Imię, nazwisko i podpis osoby
reprezentującej organ

2) Wykonane ogrodzenie stajni
w miejscowości Pietrzyków

[Handwritten signature]