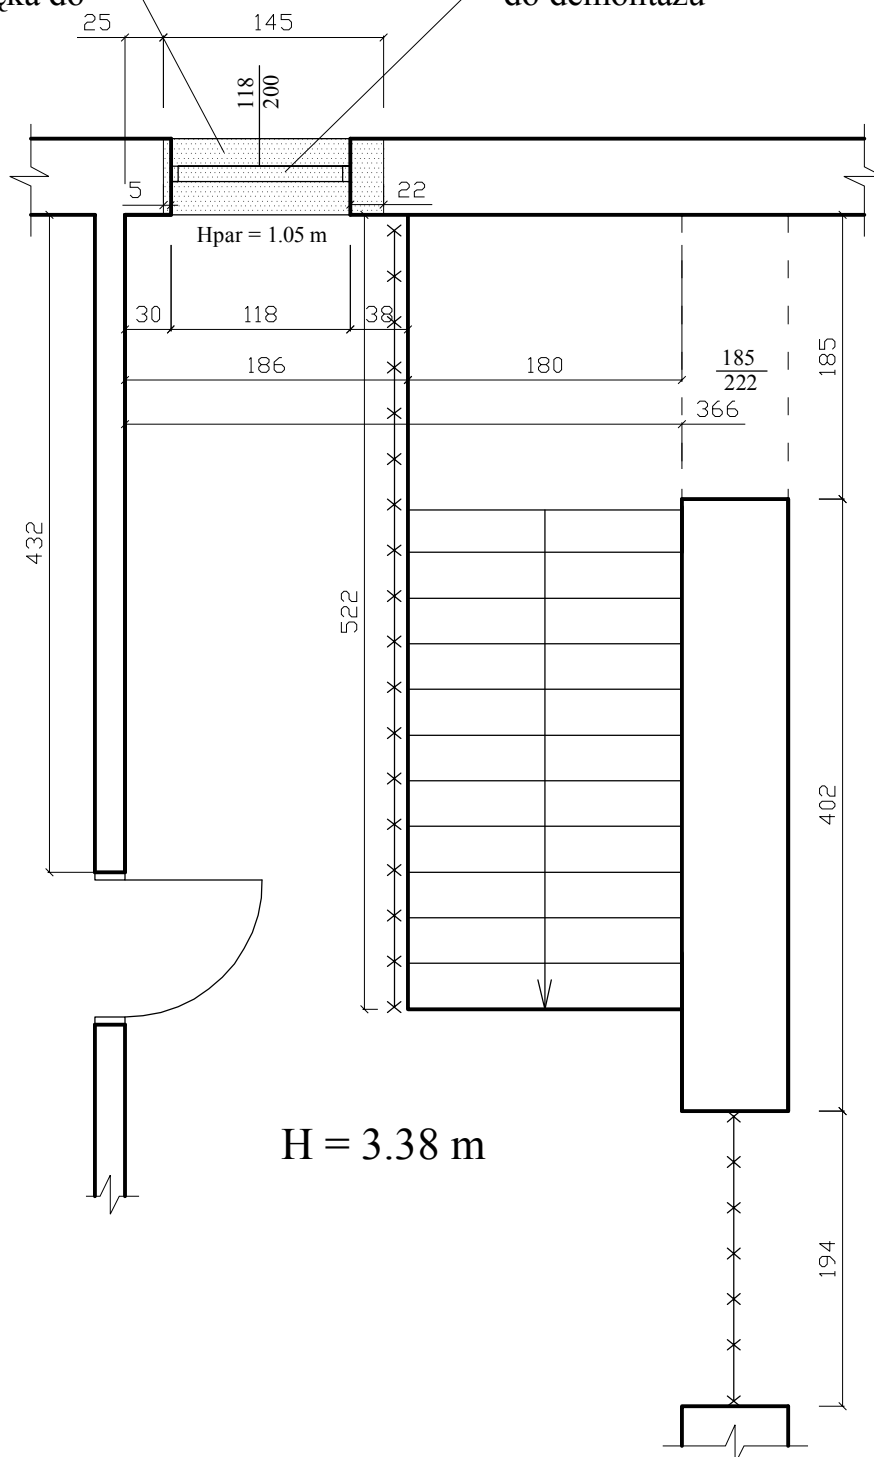


Istniejące mur podokienny
- do rozkucia,wnęka do
otynkowania. 25

Istniejące okno drewniane
- do demontażu


$$H = 3.38 \text{ m}$$

Rzut częściowy I-ego piętra
- inwentaryzacja stanu istniejącego.

Biuro projektowo-usługowe " W P R O J E K T " Łukasz Włudyka		
Projektant	Rafał Lucjan Maciejewski	nr upr. branża architektura 240/01/DUW
Sprawdzający	MIECZYŚLAW SMIAŁEK	nr upr. branża budowlana AUF-2/222/81
Obiekt Zespół Szkół w Roztokoce		skala
Lokalizacja		1 : 50
ul. Jana Pawła II 7 ; 58-173 Roztoka ; dz nr 61,64,573		rys. nr 2
Inwestor Gmina Dobromierz :Plac Wolności 24 : 58-170 Dobromierz		DATA 29.03.2016