



Projektowane nadproże
4 x I160 ,L=180 cm

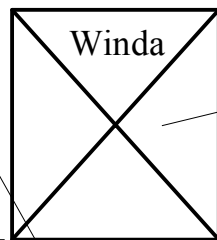

Projektowana winda zewnętrzna
elektryczna o udźwigu 400 kg,
wysokość podnoszenia 4,2 m

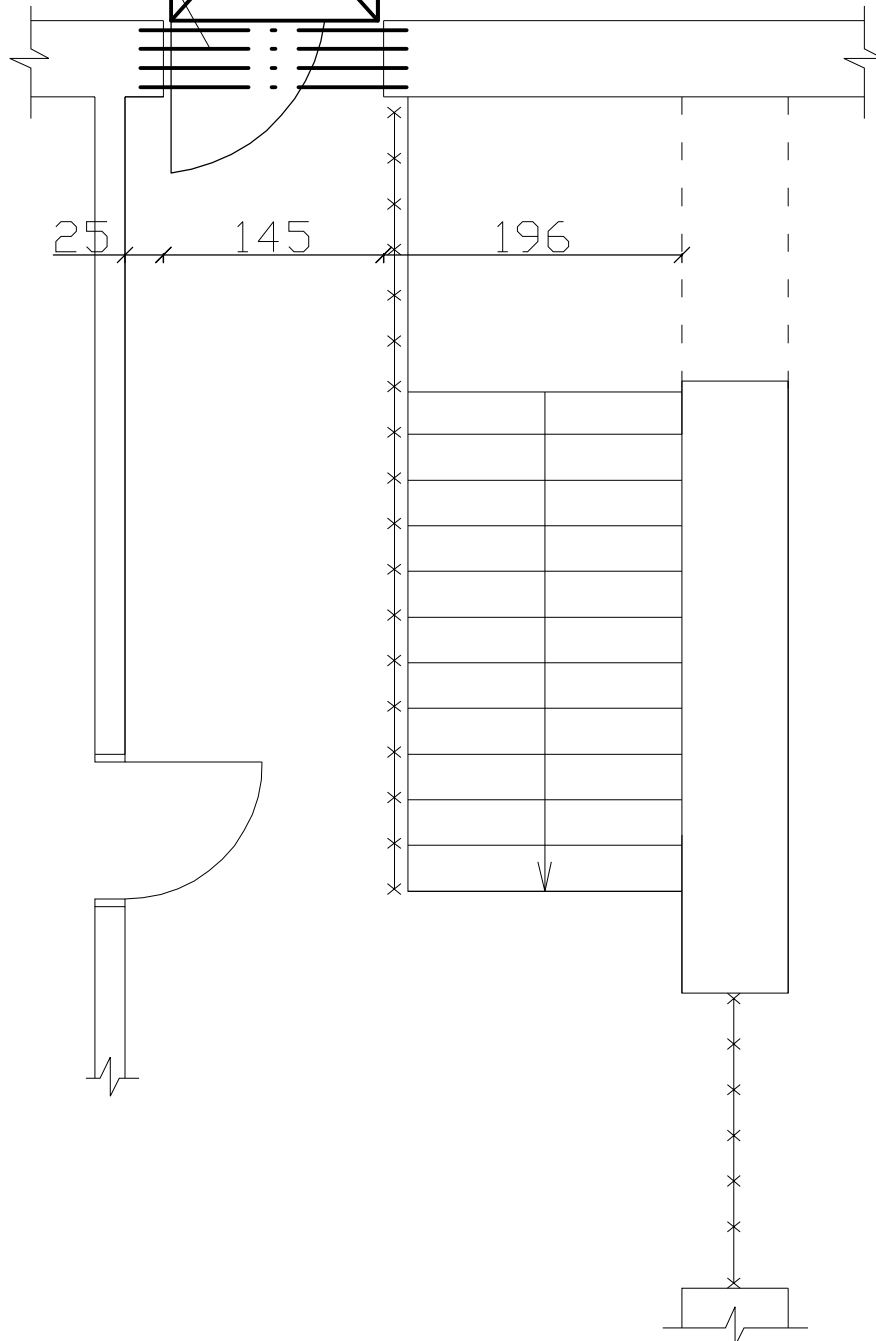

Rzut częściowy I-ego piętra
- projektowane rozwiązanie.

Biurowo projektowo-usługowe
"WPROJEKT"
Łukasz Włudyka

Projektant	Rafał Lucjan Maciejewski	nr upr. branża architektura 240/01/DUW
Sprawdzający	MIECZYSLAW ŚMIAŁEK	nr upr. branża budowlana AUF-2/222/81
Obiekt	Zespół Szkół w Roztoce	
Lokalizacja	ul. Jana Pawła II 7 ; 58-173 Roztoka ; dz nr 61,64,573	
Inwestor	Gmina Dobromierz ; Plac Wolności 24 ; 58-170 Dobromierz	
		skala 1 : 50 rys. nr 5 DATA 29.03.2016