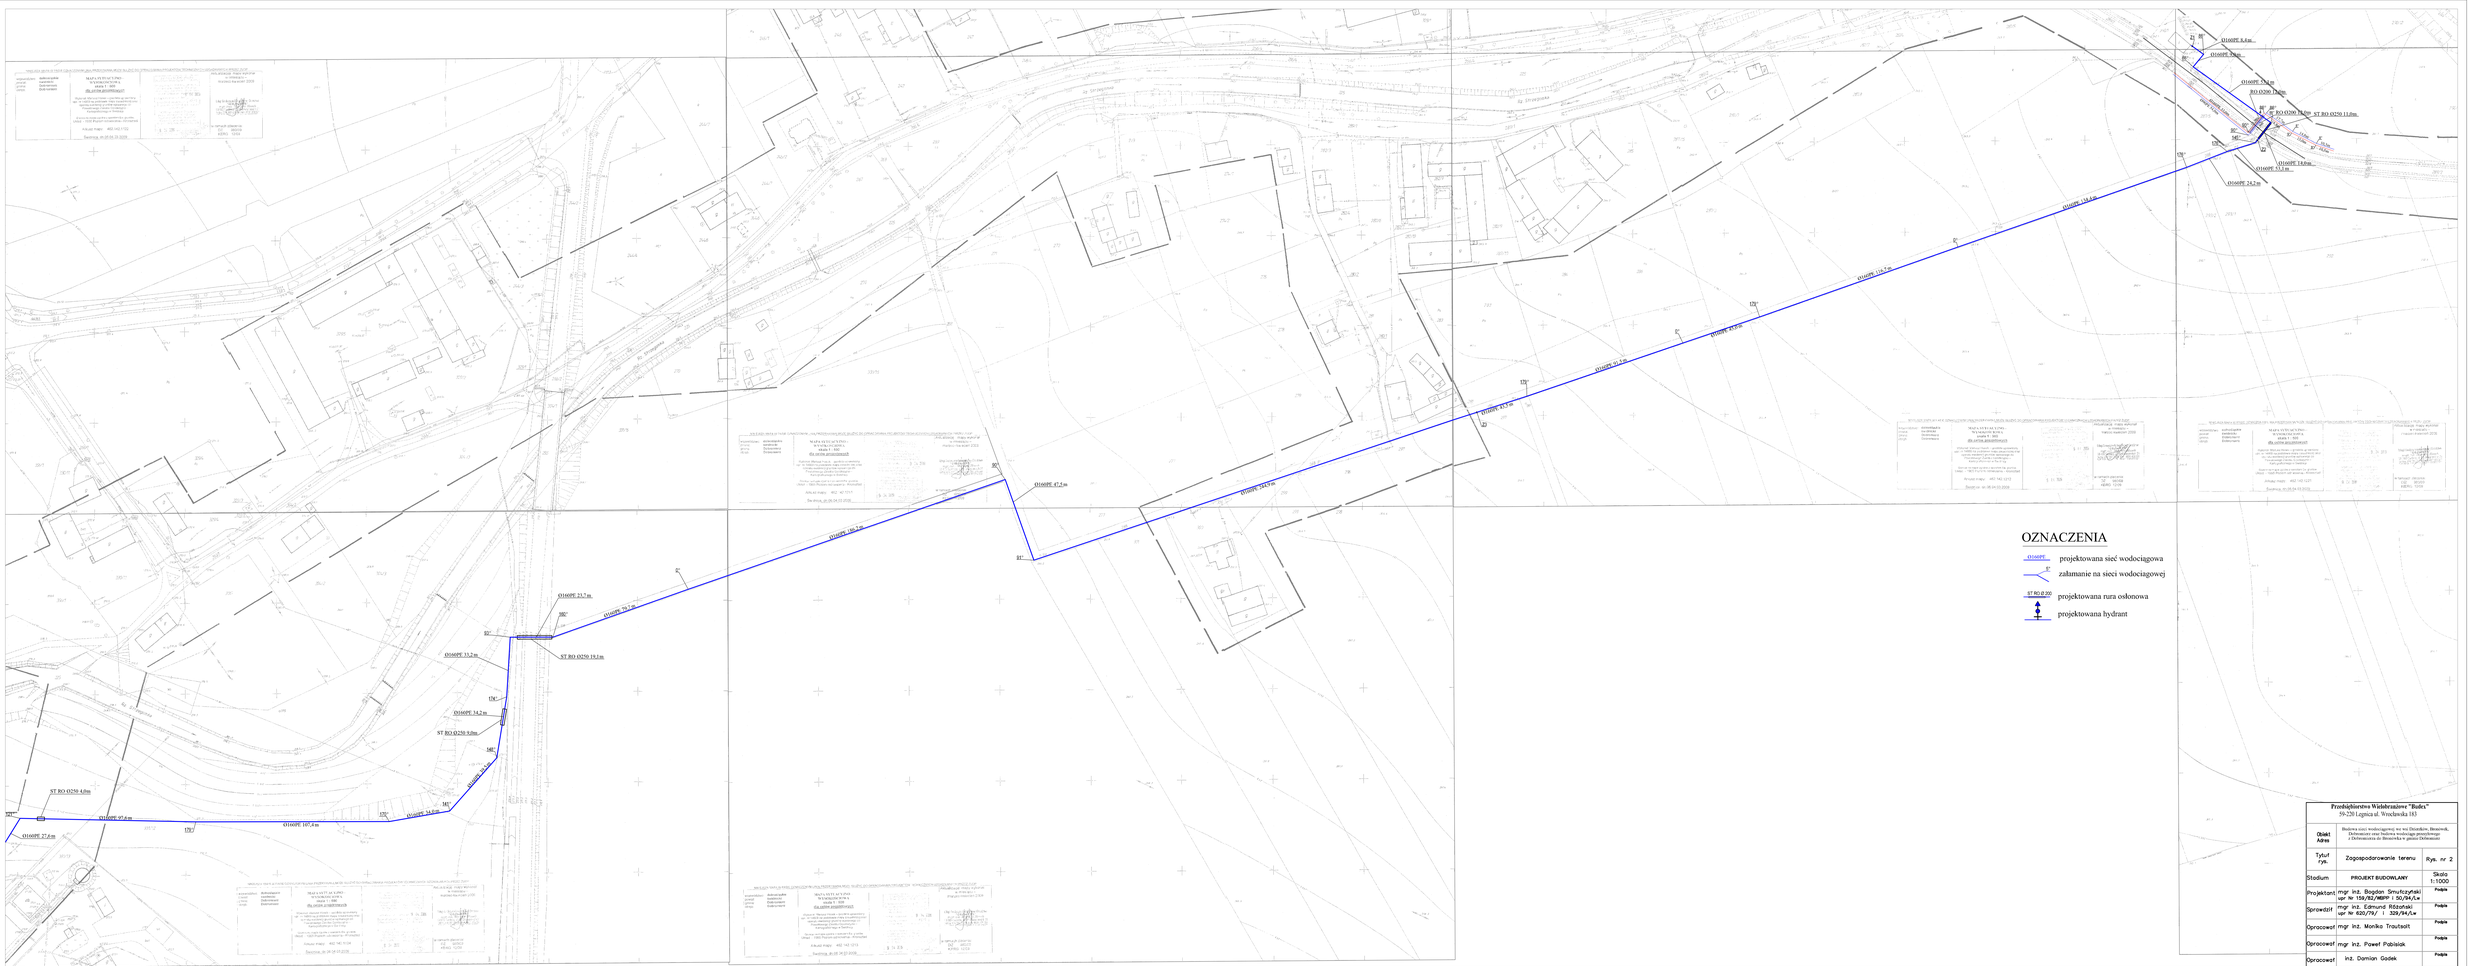

Ø160PE 27,6m
ST RO Ø250 4,0m
Ø160PE 97,6m
179°
Ø160PE 107,4m
170°
Ø160PE 34,0m
141°
Ø160PE 39,5m
148°
ST RO Ø250 9,0m
Ø160PE 34,2m
174°
Ø160PE 33,2m
93°
160°
Ø160PE 23,7m
ST RO Ø250 19,1m
Ø160PE 79,7m
0°
Ø160PE 186,2m
91°
Ø160PE 47,5m
90°
Ø160PE 244,9m
Z3
Ø160PE 45,5m
179°
Ø160PE 91,5m
0°
Ø160PE 45,0m
179°
Ø160PE 116,7m
0°
Ø160PE 134,4m
176°
Ø160PE 24,2m
176°
145°
Z2
Ø160PE 53,1m
Ø160PE 14,0m
RO Ø200 12,0m
ST RO Ø250 11,0m
Ø160PE 53,1m
RO Ø200 12,0m
Ø160PE 9,0m
Ø160PE 8,4m
Z1
86°
88°
Rz. Strzegomka
MAPA SYTUACYJNO-WYSOKOŚCIOWA
skala 1 : 500
dla celów projektowych
Arkusz mapy: 462.142.1124
Arkusz mapy: 462.142.1122
Arkusz mapy: 462.142.1213
Arkusz mapy: 462.142.1211
Arkusz mapy: 462.142.1212
Arkusz mapy: 462.142.1221

# OZNACZENIA

| | |
|---|---|
| Ø160PE | projektowana sieć wodociągowa |
| 5° | załamanie na sieci wodociągowej |
| ST RO Ø 200 | projektowana rura osłonowa |
| ⍿ | projektowana hydrant |

| | | |
|---|---|---|
| **Przedsiębiorstwo Wielobranżowe "Budex"**<br>59-220 Legnica ul. Wrocławska 183 | | |
| Obiekt<br>Adres | Budowa sieci wodociągowej we wsi Dzierzków, Bronówek, Dobromierz oraz budowa wodociągu przesyłowego z Dobromierza do Bronówka w gminie Dobromierz | |
| Tytuł rys. | Zagospodarowanie terenu | Rys. nr 2 |
| Stadium | **PROJEKT BUDOWLANY** | Skala<br>1:1000 |
| Projektant | mgr inż. Bogdan Smułczyński<br>upr Nr 159/82/WBPP i 50/94/Lw | Podpis |
| Sprawdził | mgr inż. Edmund Różański<br>upr Nr 620/79/ i 329/94/Lw | Podpis |
| Opracował | mgr inż. Monika Trautsolt | Podpis |
| Opracował | mgr inż. Paweł Pabisiak | Podpis |
| Opracował | inż. Damian Gadek | Podpis |