
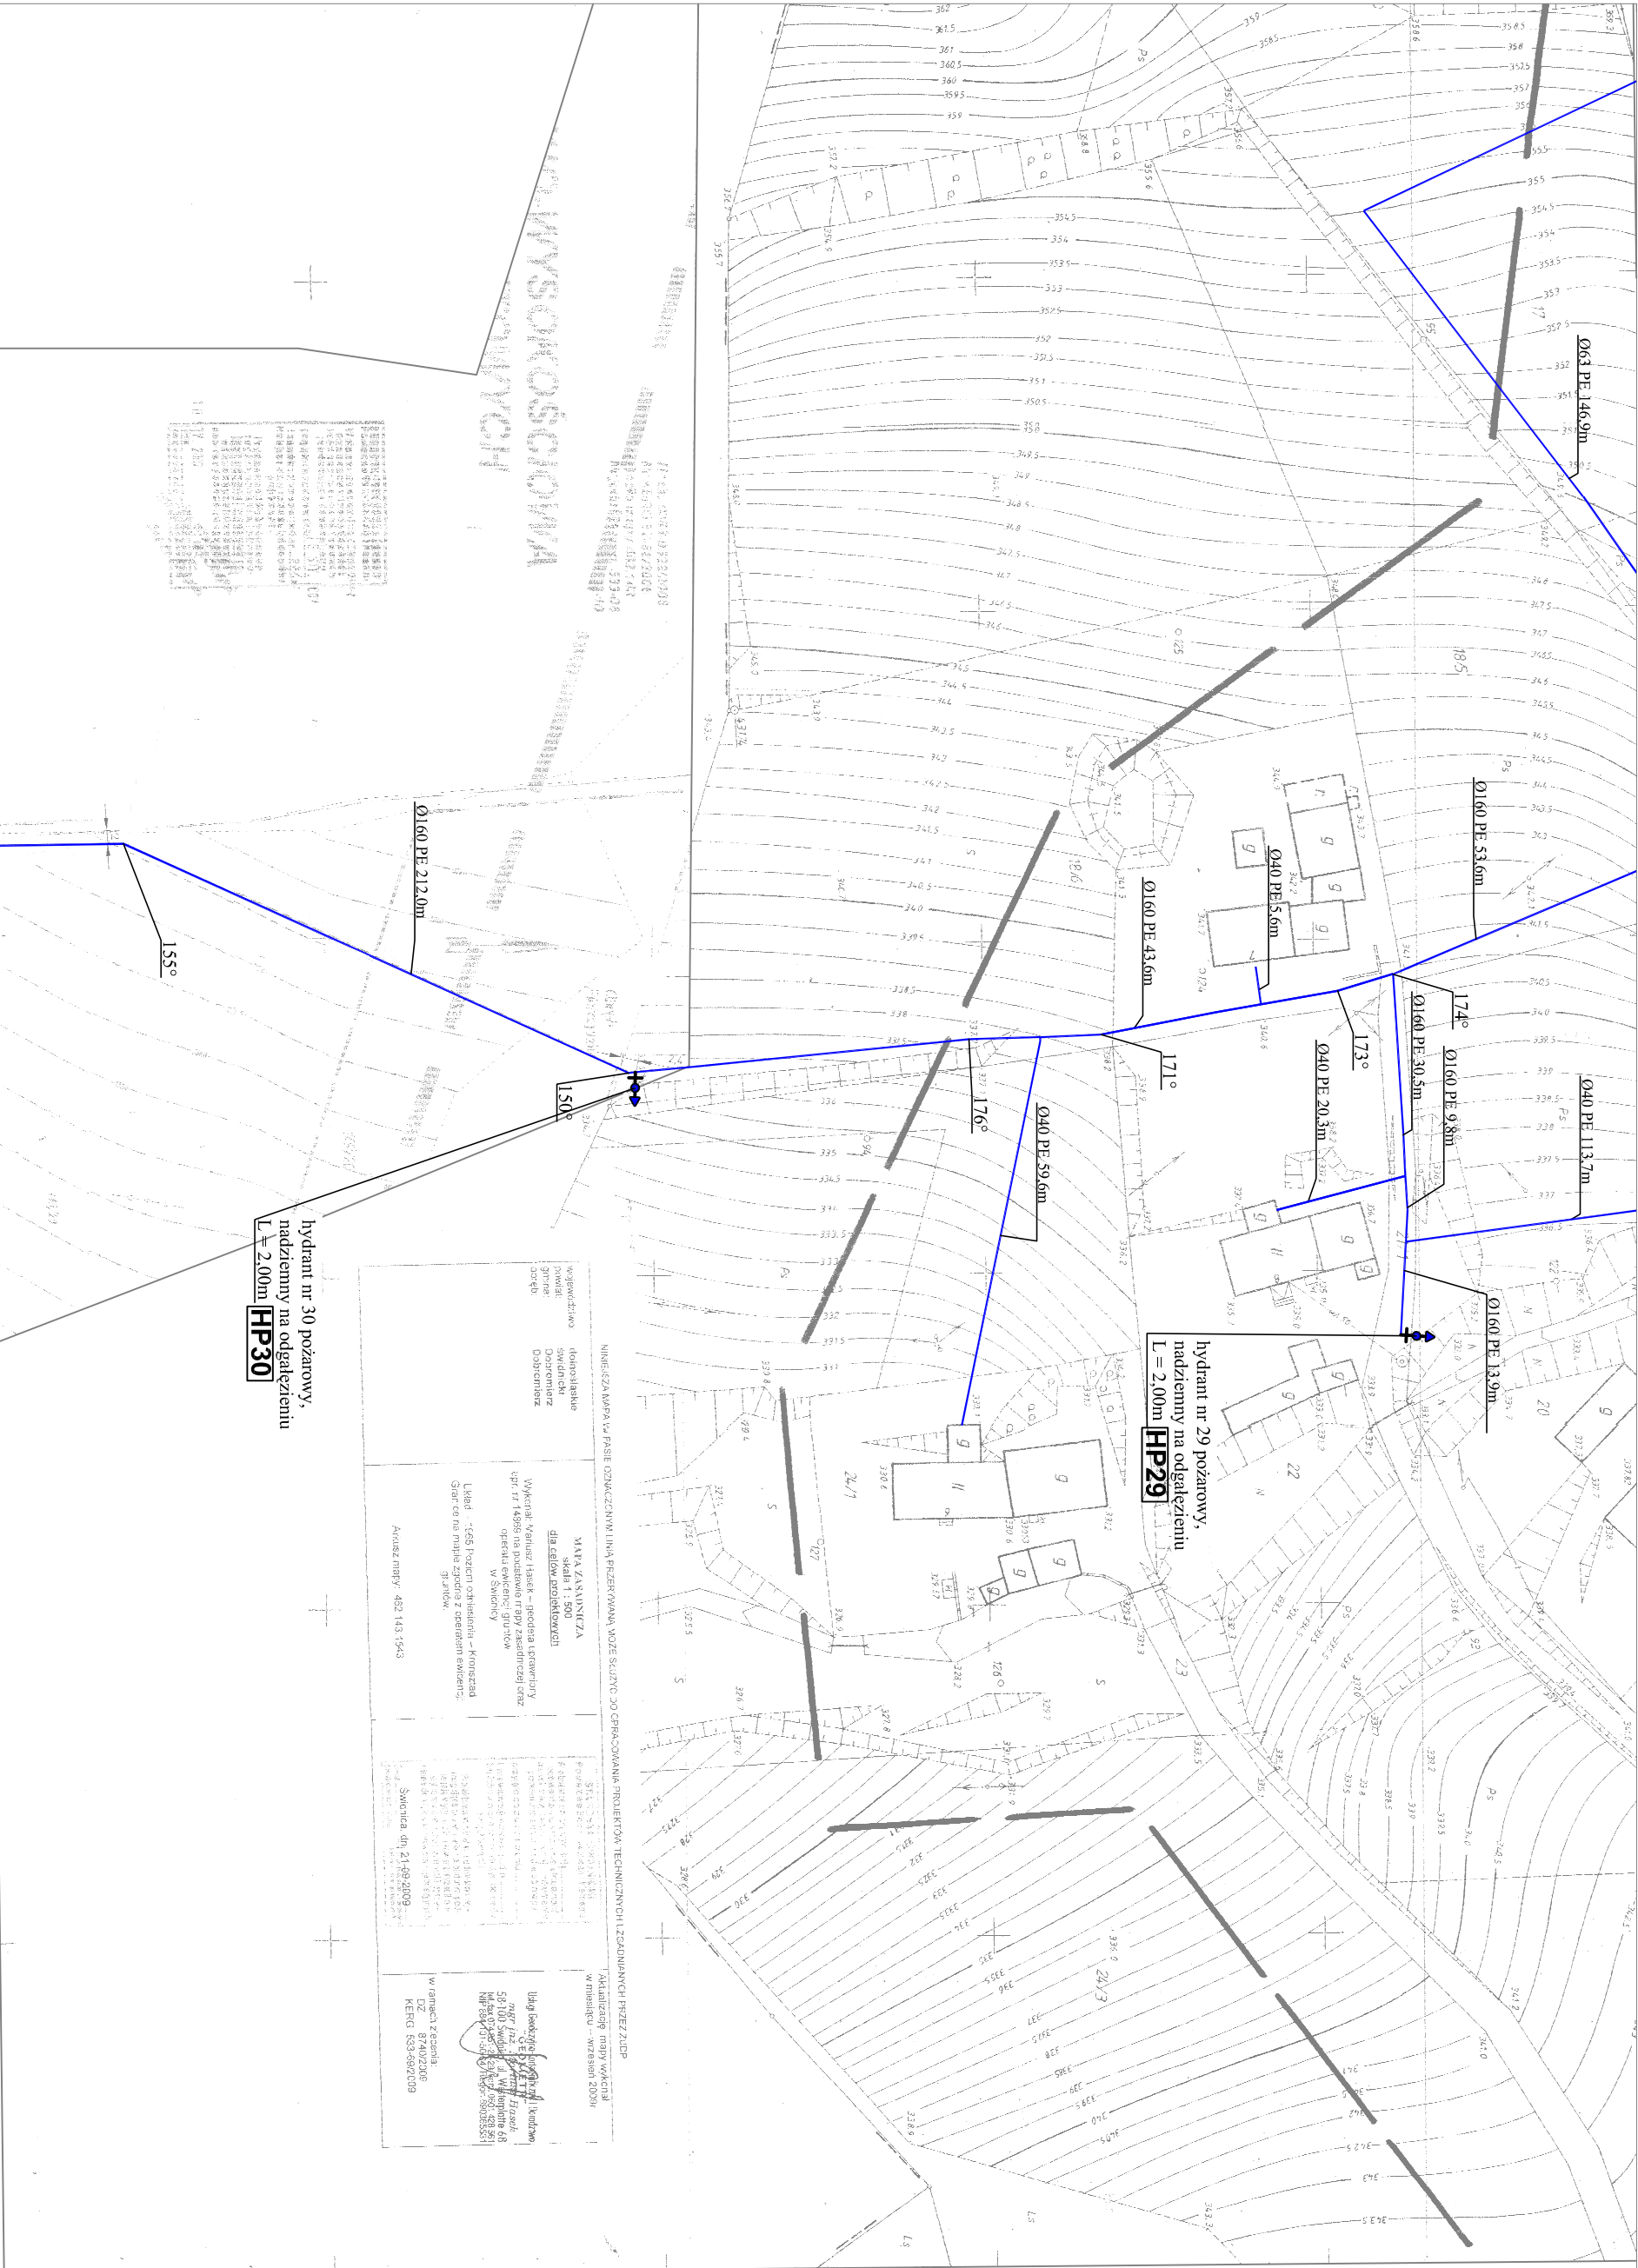


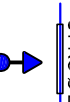

OZNACZENIA

-  projektowana sieć wodociągowa
-  załamanie na sieci wodociągowej
-  projektowana rura ochronowa
-  projektowana hydrant

Przedsiębiorstwo Wielobranżowe "Budet"		
59-220 Legnica ul. Wrocławska 183		
Objekt	Budowa sieci wodociągowej we wsi Dzierżków, Bronisław, Dobromierz oraz budowa wodociągu przesyłowego z Dobromierza do Bronisława w gminie Dobromierz	
Adres		
Tytuł rys.	Zagospodarowanie terenu	Rys. nr 5
Stadium	PROJEKT BUDOWLANY	Skala 1:1000
Projektant	mgr inż. Bogdan Smutczyński upr. Nr 159/82/MBP i 50/94/Lw	Podpis
Sprawdził	mgr inż. Edmund Różański upr. Nr 620/79/ i 329/94/Lw	Podpis
Opracował	mgr inż. Monika Trautsoit	Podpis
Opracował	mgr inż. Paweł Pabisick	Podpis
Opracował	inż. Damian Godek	Podpis