

OZNACZENIA


Dz160mm PE PN10

PP 25

PE 110

PE 160

94/3

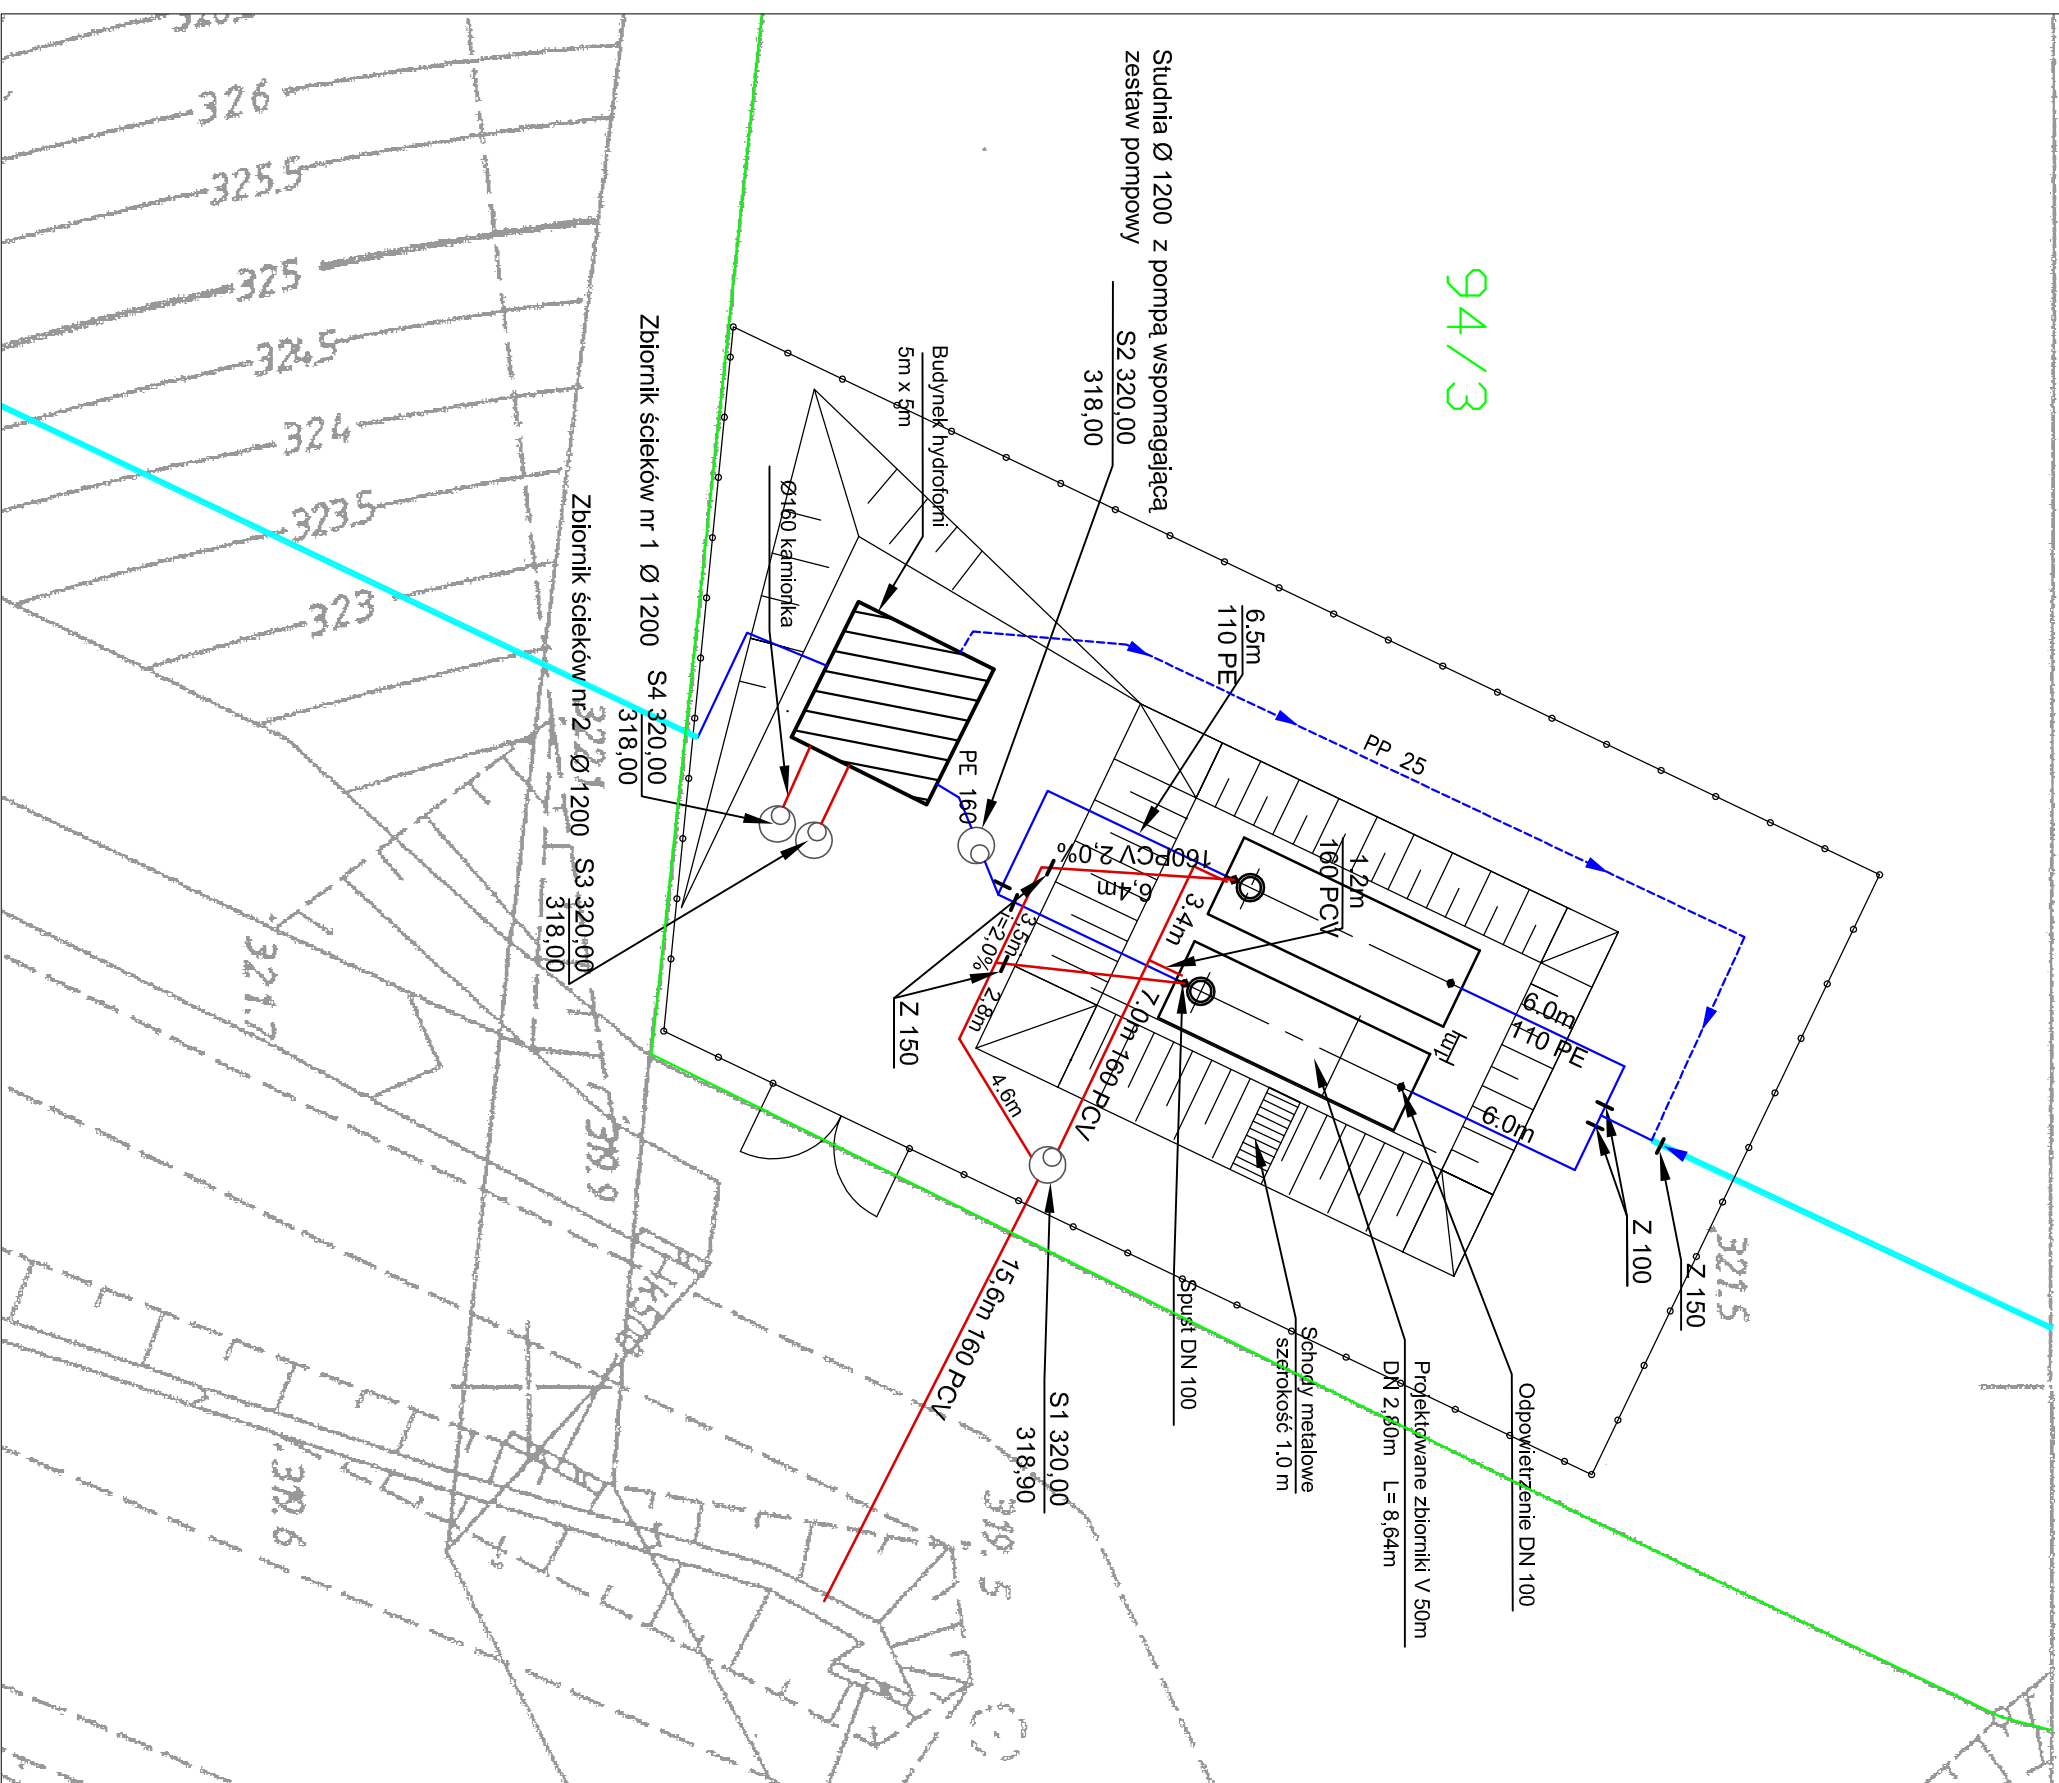

Przedsiębiorstwo Wielobranżowe "Budex" 59-400 Jawor ul. Morcinka 7		
Objekt Adres	"Budowa sieci wodociągowej we wsi Dzierzków, Bronówek, Dobromierz oraz budowa wodociągu przesyłowego z Dobromierza do Bronówka, w gminie Dobromierz"	
Tytuł rys.	Lokalizacja hydroformi ściowej w Bronówku	Nr rys. 2
Stadium	PROJEKT BUDOWLANY	Skala 1: 250
Projektant	mgr inż. Bogdan Smutczyński upr Nr 159/82/MBRP i 50/94/Lw	Podpis
Sprawdził	mgr inż. Edmund Różański upr Nr 620/79/ i 329/94/Lw	Podpis
Opracował	mgr inż. Monika Trautsoit	Podpis
Opracował	mgr inż. Paweł Pabisiak	Podpis
Opracował	inż. Damian Gadek	Podpis