



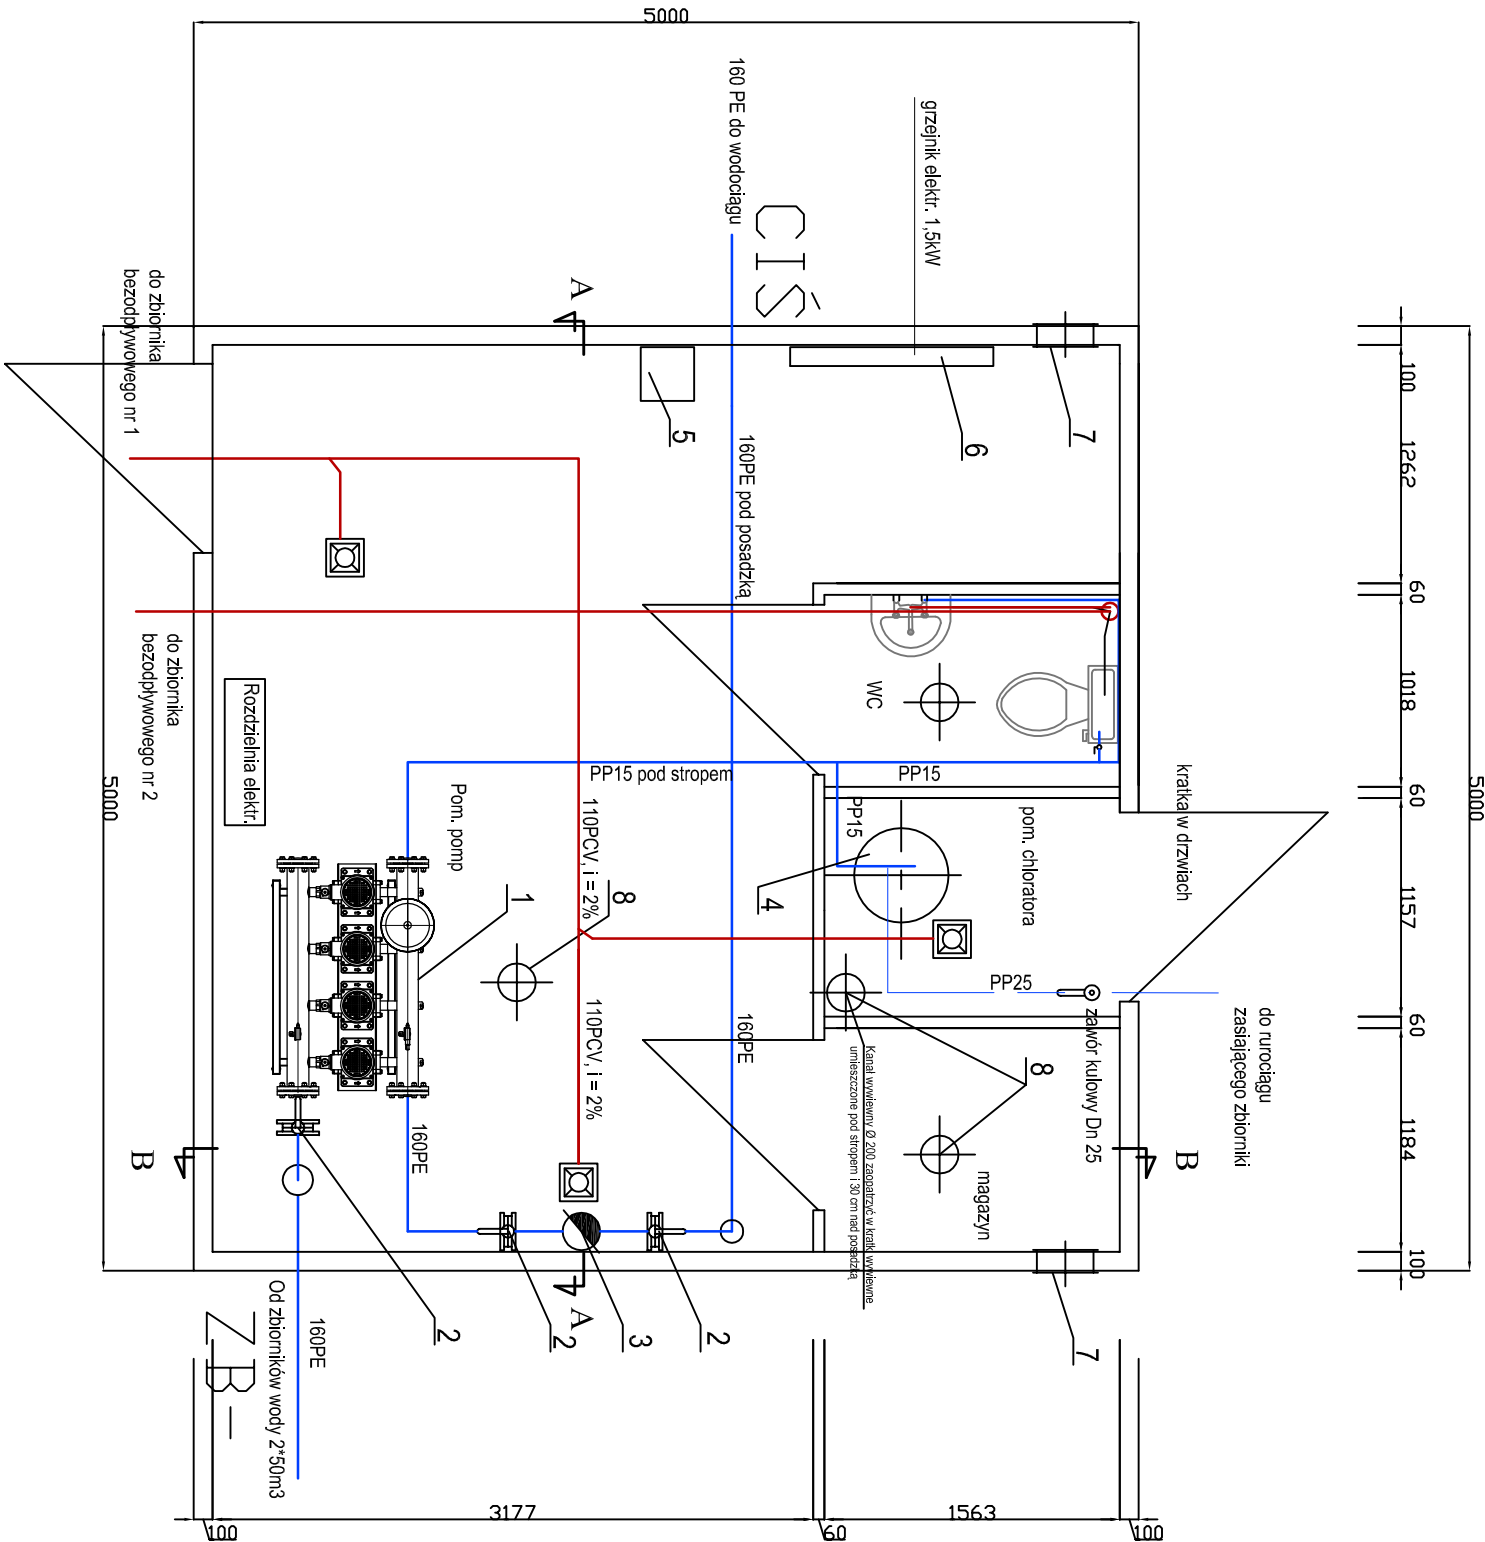


- Oznaczenia:
- Zestaw pompowy (pompy ssącą - tłoczące) Instal - Compact
 - Kłapa odcinająca Dn 150
 - Wodomierz sprzężony MMN/JS 65/2,5-S Powogaz
 - Stacja dozująca podchloryn - BWT typ Medomat FP II 60
 - Osuszacz powietrza 1,5kW, 230V
 - Grzejnik elektryczny z termostatem , 1,5kW , 230V
 - Kratka nawiewna 300*200mm
 - Wywiewzak dachowy Ø200

PRZEKRÓJ A - A

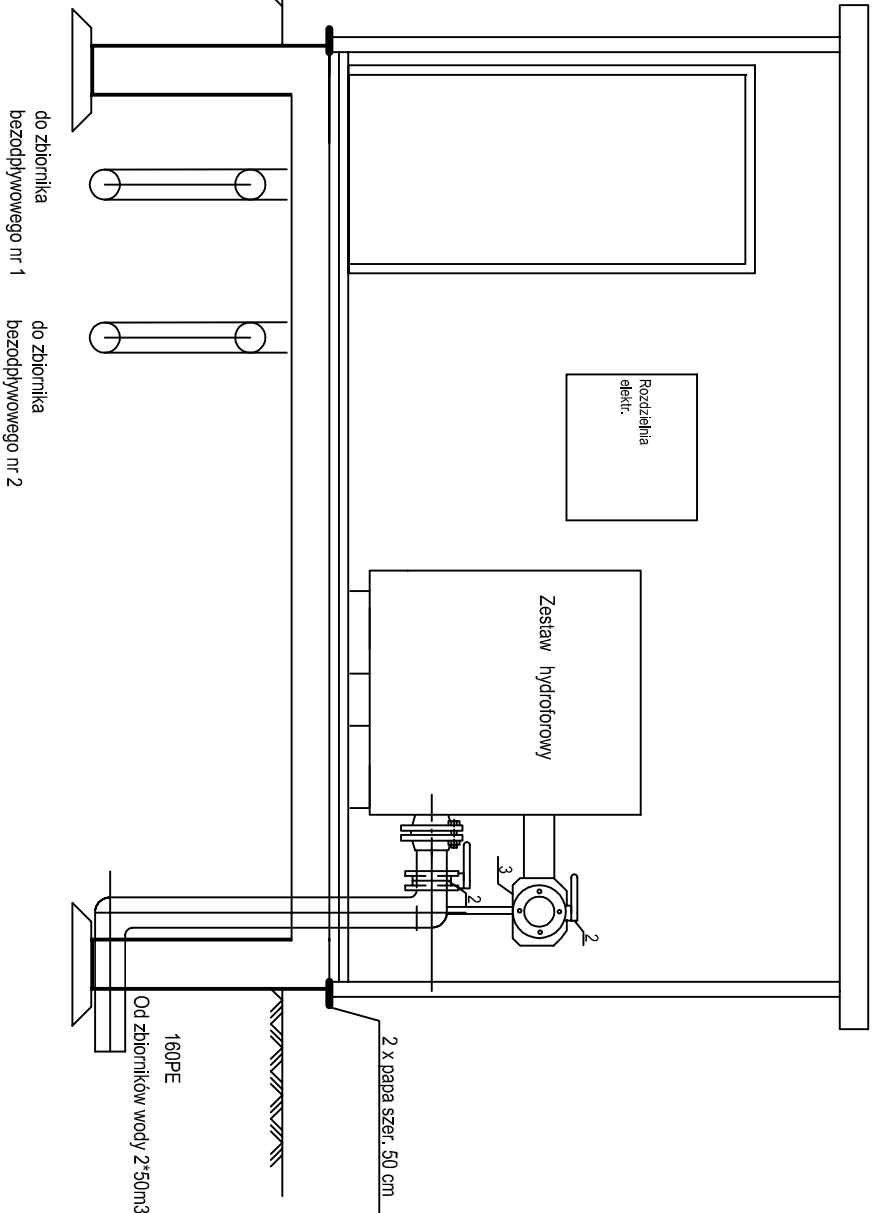

PRZEKRÓJ B - B

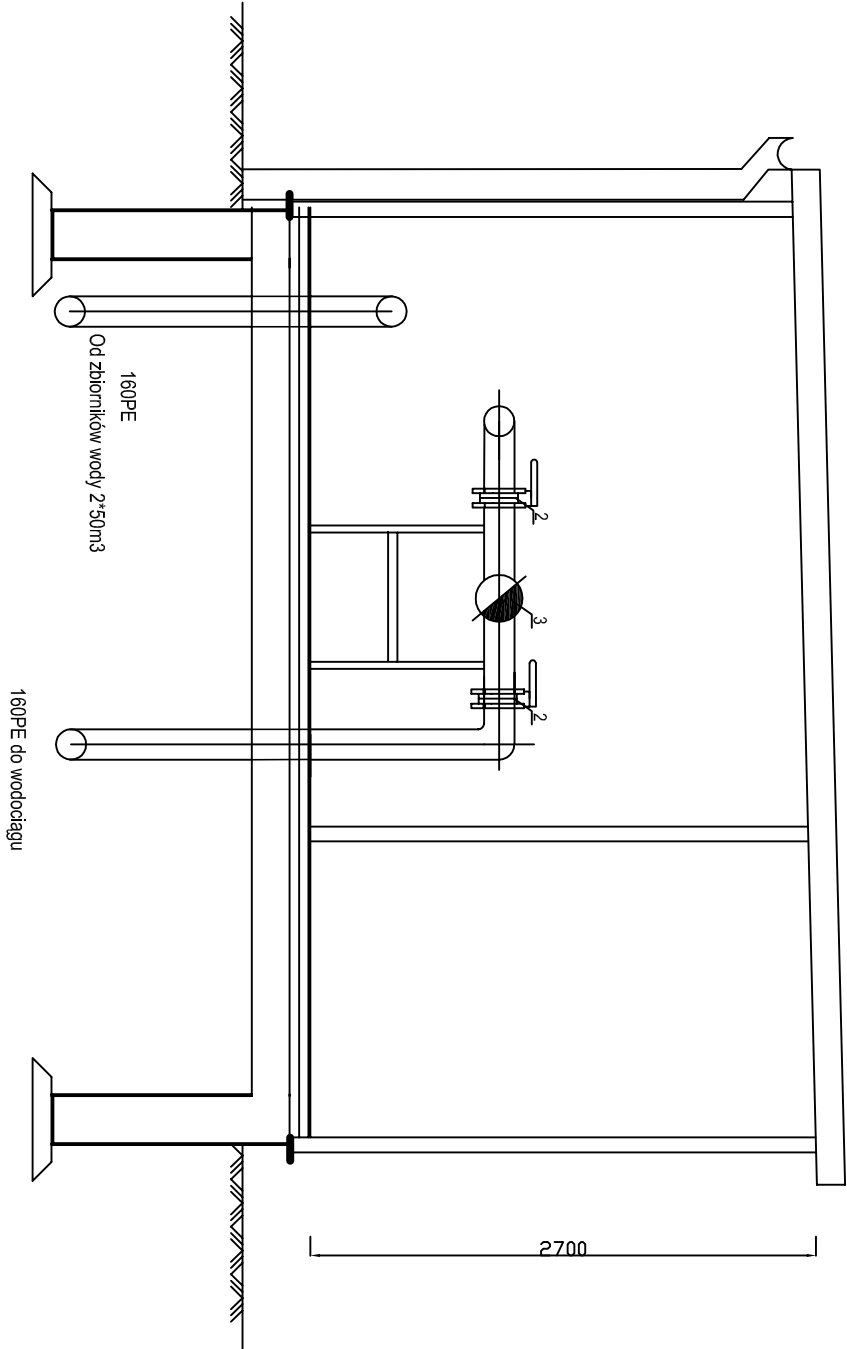

Przedsiębiorstwo Wielobranżowe "Budex" 59-400 Jawor ul. Morcinika 7		
Obiekt	"Budowa sieci wodociągowej we wsi Dzierzków, Bronówek, Dobromierz oraz budowa wodociągu przesyłowego z Dobromierza do Bronówka, w gminie Dobromierz"	
Adres		
Tytuł rys.	Hydrofornia sieciowa w Bronówku Budynki hydroforni z przekojami	Nr rys. 4
Stadium	PROJEKT BUDOWLANY	Skala 1:40
Projektant	mgr inż. Bogdan Smulczyński upr. nr 159/02/NBP/150/54/Lw	Podpis
Konstruktor	mgr inż. Irena Zymelka upr. proj. nr 188/02/DUW	Podpis
Opracował	mgr inż. Monika Trautsoit	Podpis
Opracował	mgr inż. Paweł Pabisiak	Podpis
Opracował	inż. Damian Gadek	Podpis