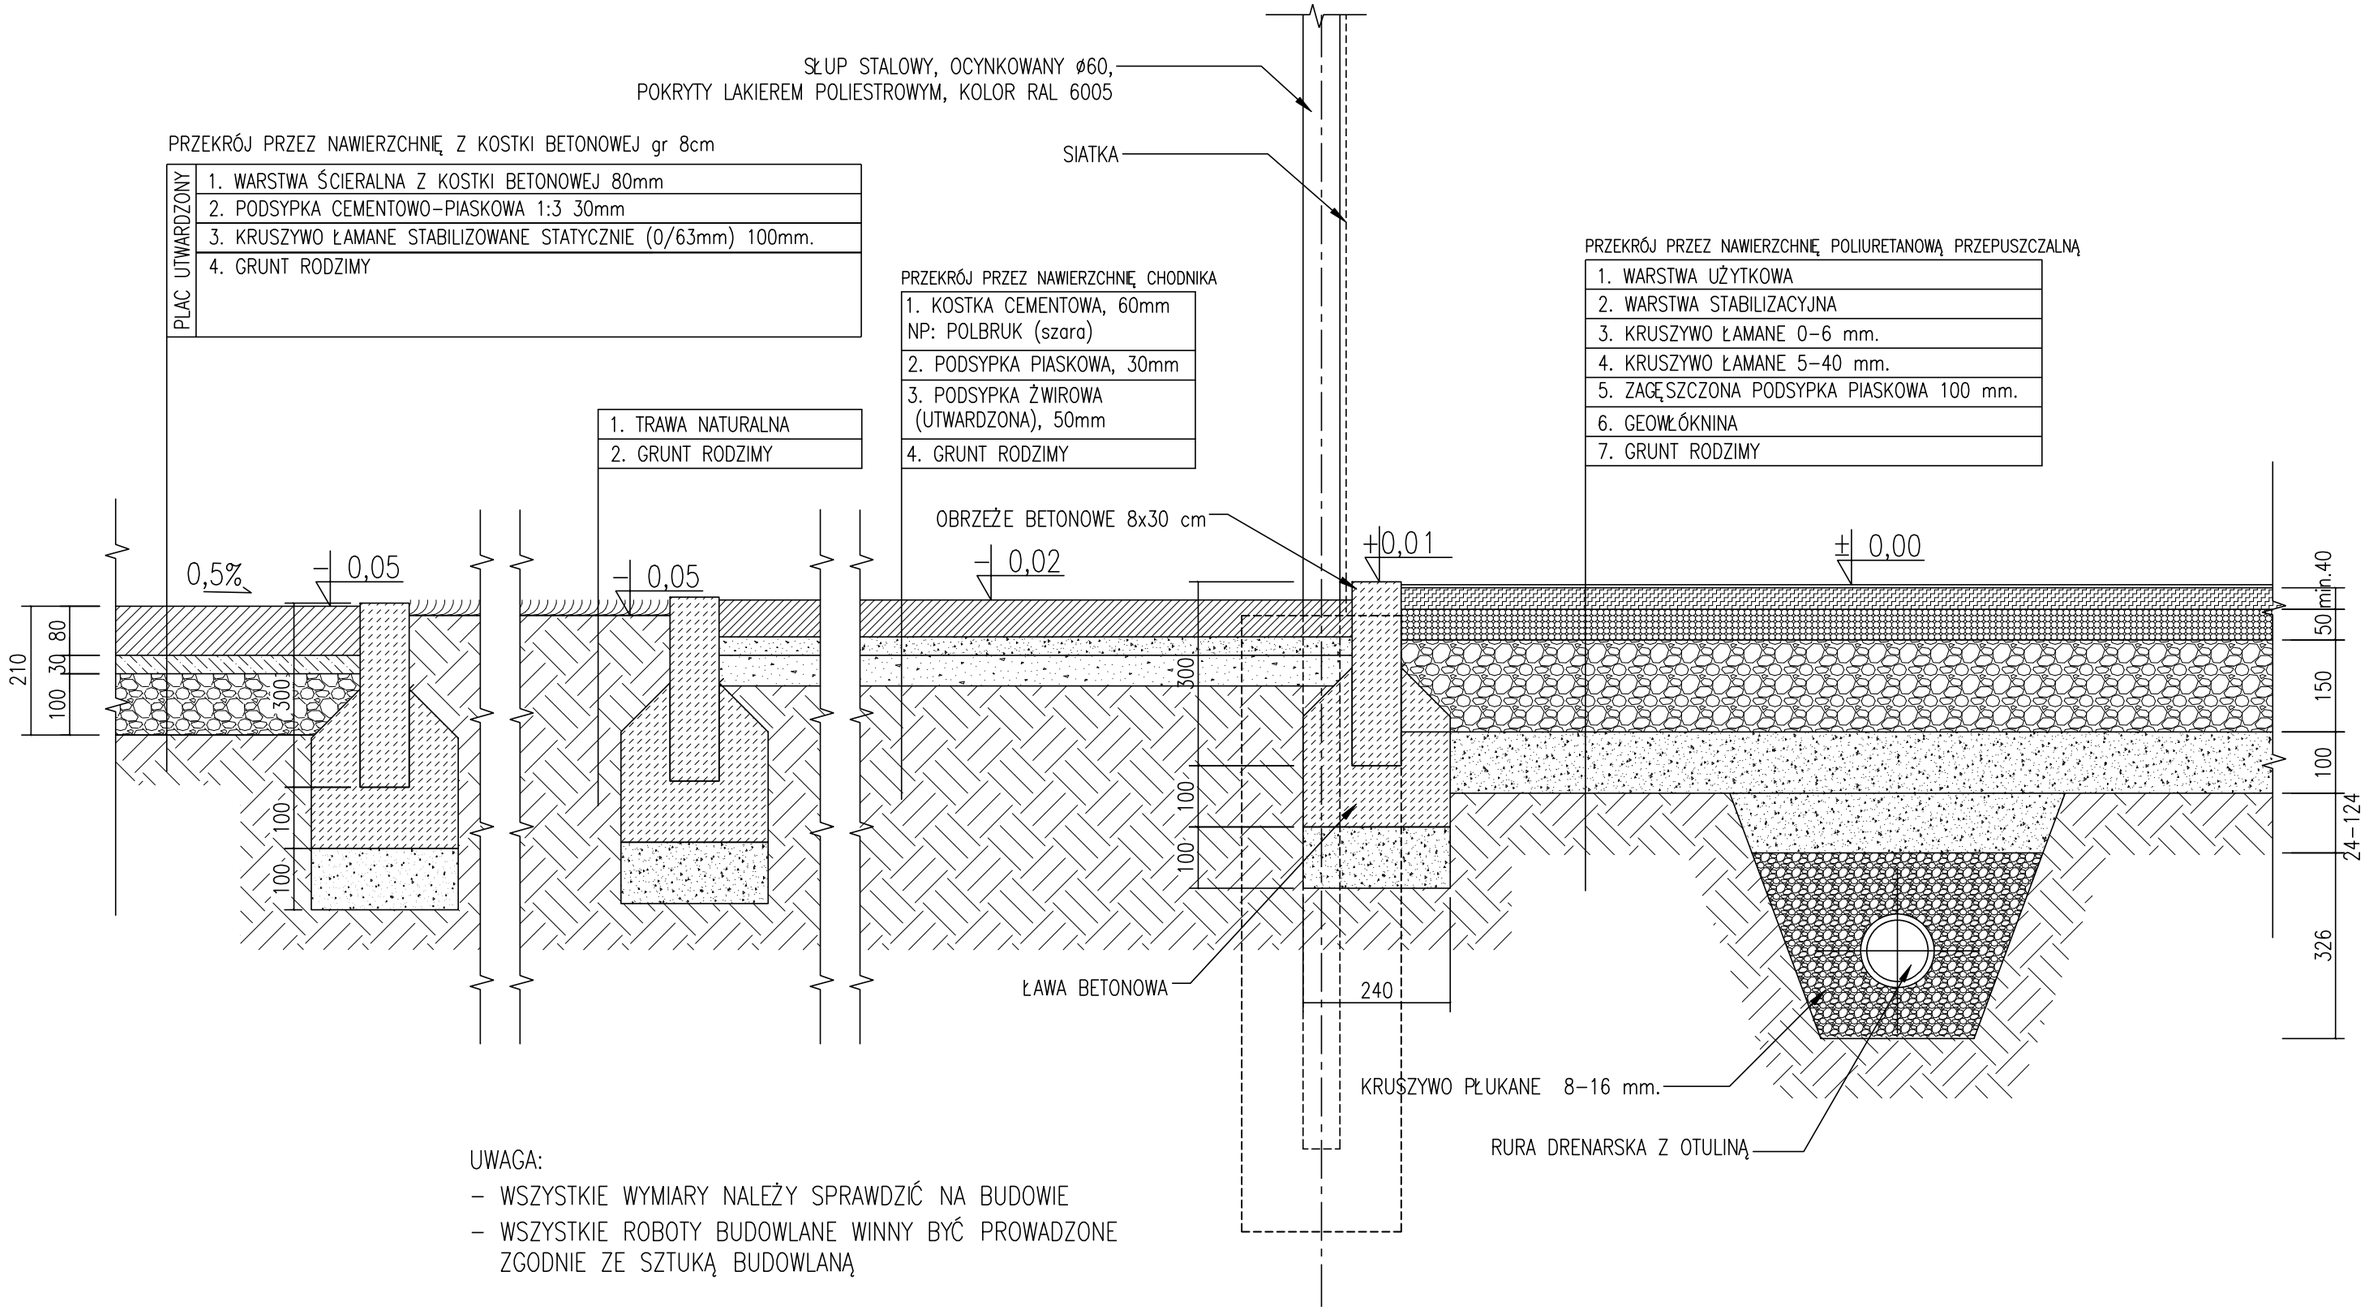


UWAGA:
- WSZYSTKIE WYMIARY NALEŻY SPRAWDZIĆ NA BUDOWIE
- WSZYSTKIE ROBOTY BUDOWLANE WINNY BYĆ PROWADZONE ZGODNIE ZE SZTUKĄ BUDOWLANĄ

ZESPÓŁ PROJEKTOWY				
		IMIĘ I NAZWISKO	NR. UPR.	PODPIS
ARCH.	PROJEKTOWAŁ	DR INŻ. ARCH. MACIEJ STOJAK	185/00/DUW	
	SPRAWDZIŁ	DR INŻ. ARCH. TOMASZ MYCZKOWSKI	LOIA/4/2003/GW	
	OPRACOWAŁ	MGR INŻ. ARCH. JAKUB CHOJNACKI		

UWAGA:
Prawa autorskie tego rysunku są własnością spółki ARCHISPORT
Niniejszy rysunek jest wydany pod warunkiem, że nie będzie kopiowany ani udostępniany w całości lub częściach, bez uzgodnienia z ARCHISPORT Sp. z o.o.

Nie należy odmierzać wymiarów z rysunku ani używać go jako szablonu
Przed przystąpieniem do prac budowlanych wymiary sprawdzić w naturze
W przypadku stwierdzenia niezgodności należy zwrócić się do projektanta.

ADRES OBIEKTU BUDOWLANEGO		
GMINA	MIEJSCOWOŚĆ	ULICA NR
DOBROMIERZ	ROZTOKA	SPORTOWA

DZIAŁKA OBIEKTU BUDOWLANEGO	
NR DZIAŁKI	OBRĘB
250/1, 250/2	ROZTOKA

JEDNOSTKA PROJEKTOWA
ARCHISPORT Sp. z o.o.
51-640 WROCŁAW, UL. BRACI GIERYMSKICH 156
TEL./FAX: 071/ 348 90 87

OBIEKT / ZAKRES OPRACOWANIA	SKALA	BRANŻA
ZESPÓŁ BOISK SPORTOWYCH Z NAW. SYNTETYCZNĄ "MOJE BOISKO. ORLIK 2012"	1:10	A
	STADIUM	DATA
	PB	05.2011
RYSUNEK	NR RYS.	
PRZEKRÓJ PRZEZ NAWIERZCHNIĘ BOISKA WIELOF. Z POLIURETANU PRZEPUSZCZALNEGO	2012-DOB.A-04	