


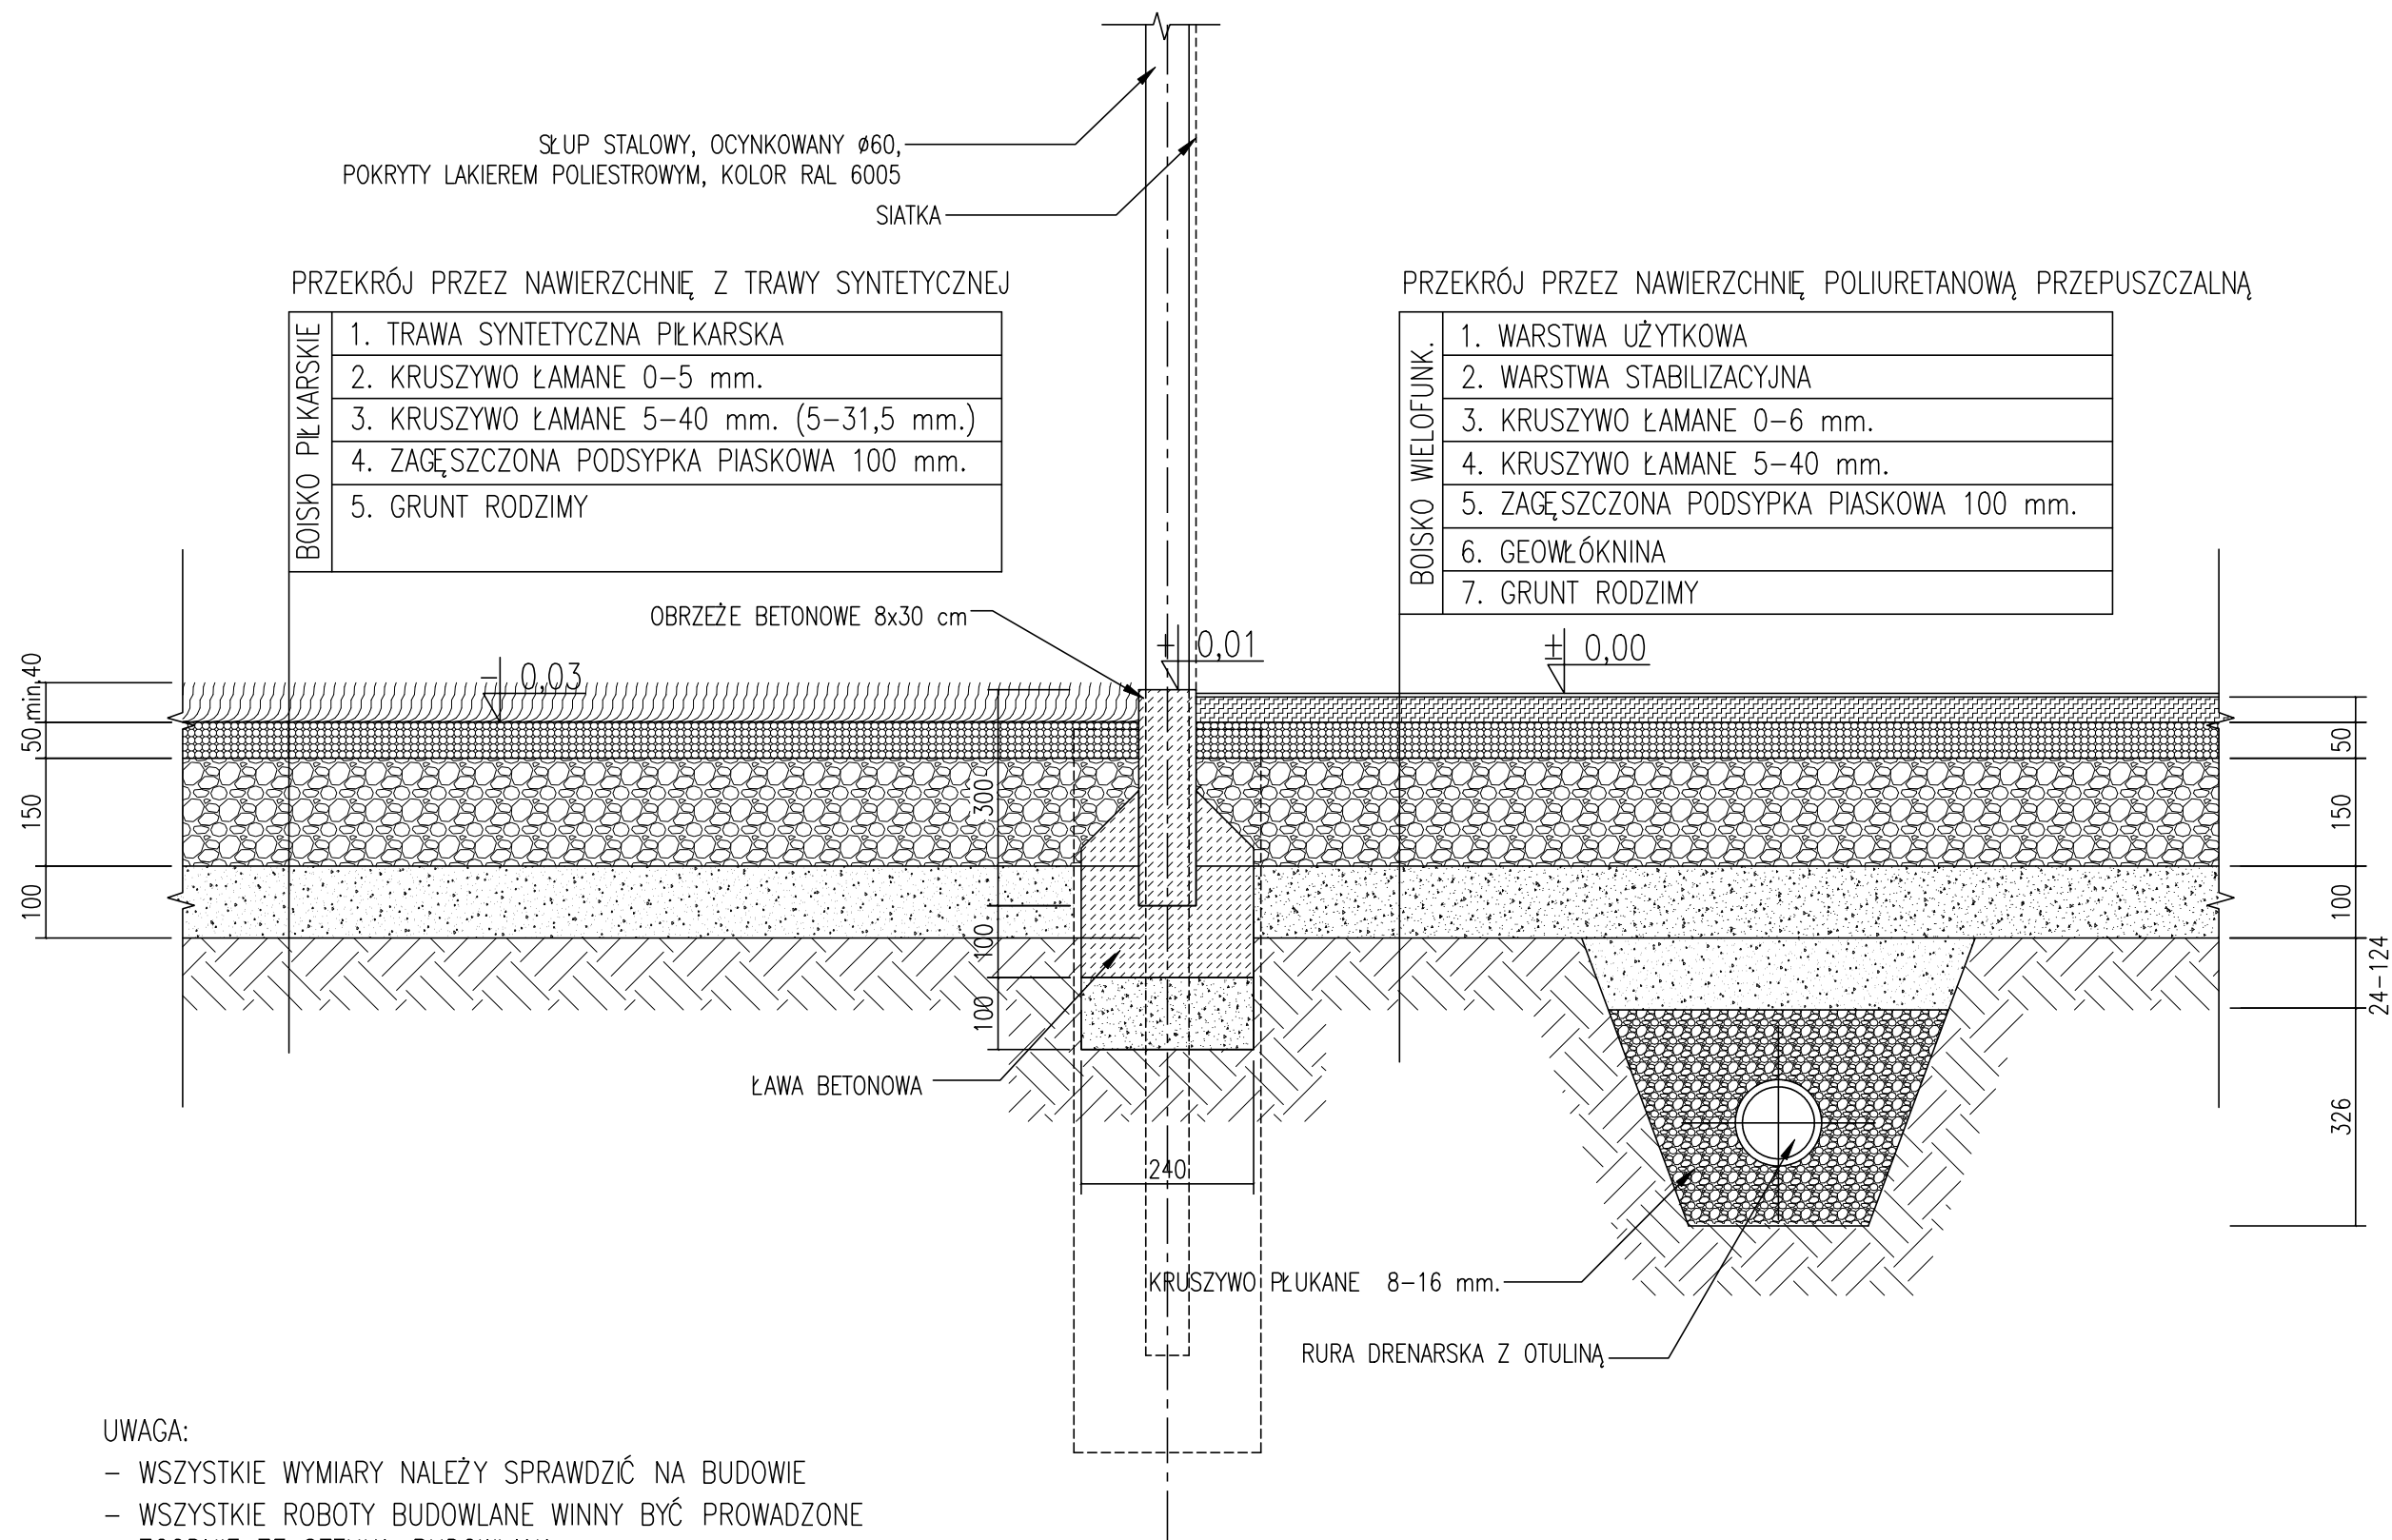

UWAGA:

- WSZYSTKIE WYMIARY NALEŻY SPRAWDZIĆ NA BUDOWIE
- WSZYSTKIE ROBOTY BUDOWLANE WINNY BYĆ PROWADZONE ZGODNIE ZE SZTUKĄ BUDOWLANĄ

ZESPÓŁ PROJEKTOWY				
		IMIĘ I NAZWISKO	NR. UPR.	PODPIS
ARCH.	PROJEKTOWAŁ	DR INŻ. ARCH. MACIEJ STOJAK	185/00/DUW	
	SPRAWDZIŁ	DR INŻ. ARCH. TOMASZ MYCZKOWSKI	LOIA/4/2003/GW	
	OPRACOWAŁ	MGR INŻ. ARCH. JAKUB CHOJNACKI		

UWAGA:
Prawa autorskie tego rysunku są własnością spółki ARCHISPORT.
Niniejszy rysunek jest wydany pod warunkiem, że nie będzie kopiowany ani udostępniany w całości lub częściach, bez uzgodnienia z ARCHISPORT Sp. z o.o.
Nie należy odmierzać wymiarów z rysunku ani używać go jako szablonu.
Przed przystąpieniem do prac budowlanych wymiary sprawdzić w naturze.
W przypadku stwierdzenia niezgodności należy zwrócić się do projektanta.

ADRES OBIEKTU BUDOWLANEGO			
GMINA	MIEJSCOWOŚĆ	ULICA	NR
DOBROMIERZ	ROZTOKA	SPORTOWA	
DZIAŁKA OBIEKTU BUDOWLANEGO			
NR DZIAŁKI		OBREB	
250/1, 250/2		ROZTOKA	
JEDNOSTKA PROJEKTOWA			
ARCHISPORT Sp. z o.o. 51-640 WROCŁAW, UL. BRACI GIERYSKICH 156 TEL./FAX: 071/ 348 90 87			

OBIEKT / ZAKRES OPRACOWANIA		SKALA	BRANŻA
ZESPÓŁ BOISK SPORTOWYCH Z NAW. SYNTETYCZNĄ "MOJE BOISKO. ORLIK 2012"		1:10	A
		STADIUM	DATA
		PB	05.2011
RYSUNEK		NR RYS.	
PRZEKRÓJ PRZEZ NAWIERZCHNIĘ BOISK trawa syntet. / poliuretan wodo przepuszczalny		2012-DOB.A-05	