


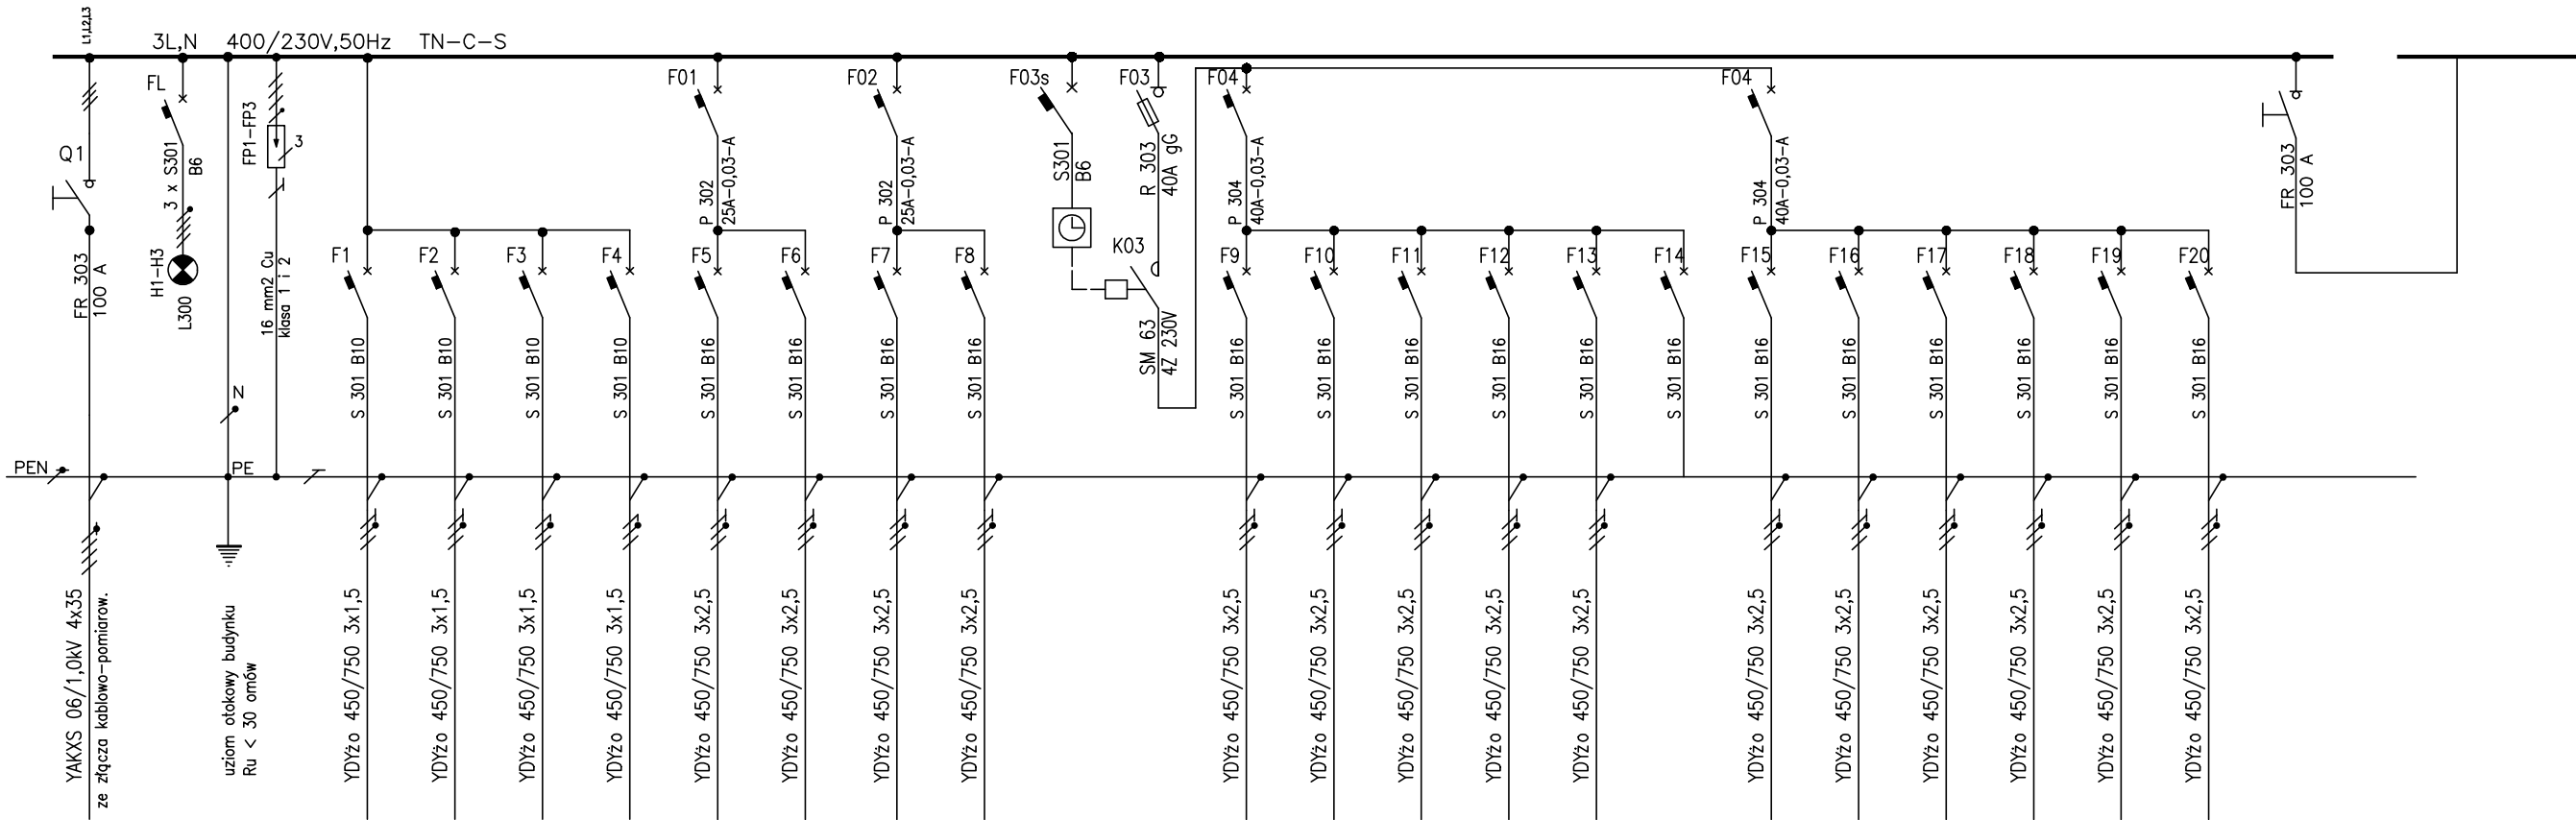

NUMER OBWODU	Q1	H1–H3	FP1–FP3	F1	F2	F3	F4	F5	F6	F7	F8	F03s	F03	F9	F10	F11	F12	F13	F14	F15	F16	F17	F18	F19	F20	Q1
moc [kW]		–				0,1	0,1	1,5	–	2,5	2,5			2,0	2,0	2,0	2,0	2,0		2,0	2,0	2,0	2,0	2,0	2,0	
PRZEZNACZENIE OBWODU	Rozłącznik izolacyjny tablicy	Kontrola obecności napięcia	Ochrona przeciwprzebieciowa	Oświetlenie	Oświetlenie	Wentylacja	Oświetlenie zewnętrzne	Gniazda wtyczkowe ogólne	Rezerwa	Podgrzewacz przepływowy	Podgrzewacz przepływowy	Ogrzewanie elektryczne Sterowanie	Ogrzewanie elektryczne Stycznik	Grzejnik elektryczny G1	Grzejnik elektryczny G2	Grzejnik elektryczny G3	Grzejnik elektryczny G4	Grzejnik elektryczny G5	Rezerwa	Grzejnik elektryczny G6	Grzejnik elektryczny G7	Grzejnik elektryczny G8	Grzejnik elektryczny G9	Grzejnik elektryczny G10	Grzejnik elektryczny G11	Sekcja oświetlenia boisk szkolnych (wg projektu sieci zewnętrznych)

Schemat strukturalny tablicy rozdzielczej TE

Samoczynne wyłączenie zasilania
układ sieci odbiorcy : TN–S

ZESPÓŁ PROJEKTOWY				
INSTALACJE ELEKTRYCZNE	IMIĘ I NAZWISKO		NR. UPR.	PODPIS
	PROJEKTOWAŁ	MGR INŻ. ZYGMUNT STROŃSKI	233/88/UW	
	SPRAWDZIŁ	MGR INŻ. JÓZEF WYSOCKI	439/74/Wm	

OBIEKT / ZAKRES OPRACOWANIA		SKALA	BRANŻA
ZESPÓŁ BOISK SPORTOWYCH "MOJE BOJSKO. ORLIK 2012" W ROZTOCE BUDYNEK ZAPLECZA SANITARNO SZATNIOWEGO			EL.
		STADIUM	DATA
		PB	05.2011
RYSUNEK		NR RYS.	
SCHEMAT STRUKTURALNY TABLICY TE		ZAP-DOB-E-14	