


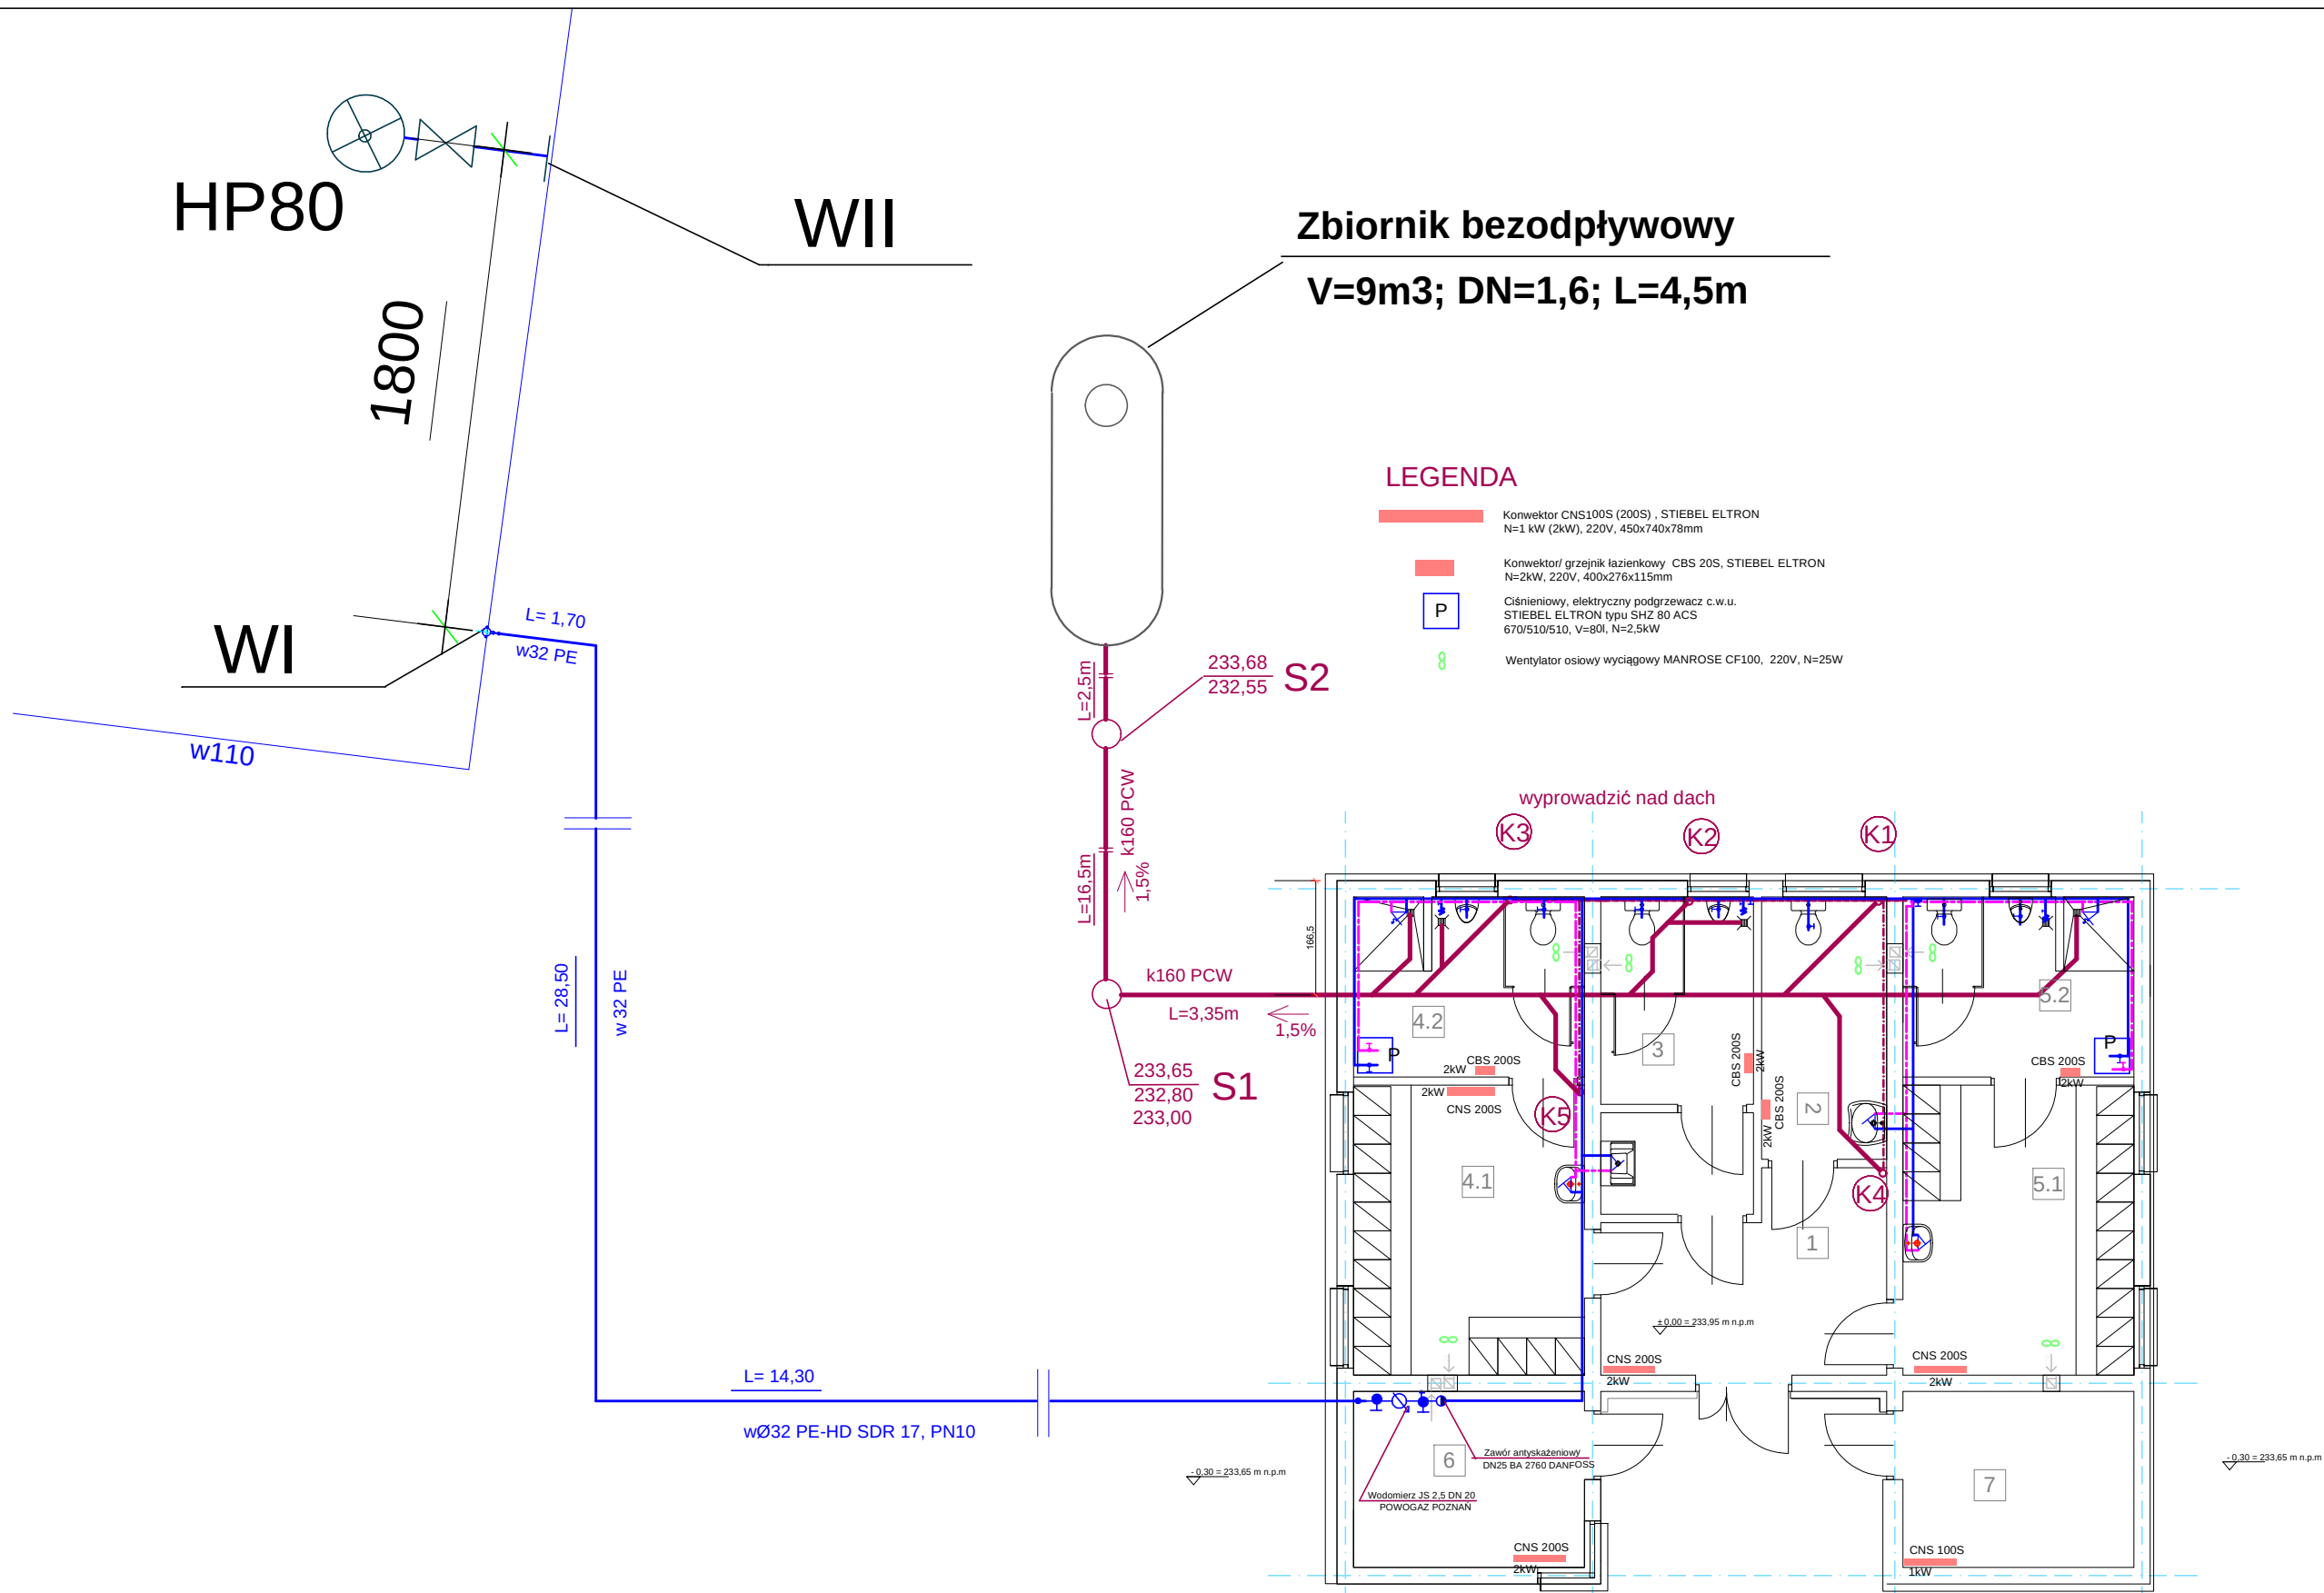

ZESPÓŁ PROJEKTOWY				
		IMIĘ I NAZWISKO	NR. UPR.	PODPIS
BRANŻA SANITARNA	PROJEKTOWAŁ	MGR INŻ. EWA DOBROWOLSKA	183/89/UW, 91/85/UW	
	SPRAWDZIŁ	MGR INŻ. EWA BĘŁKO	185/80/WBPP, 581/85/UW	

UWAGA:
Prawa autorskie tego rysunku są własnością spółki ARCHISPORT
Niniejszy rysunek jest wydany pod warunkiem, że nie będzie kopiowany
ani udostępniany w całości lub częściach, bez uzgodnienia z
ARCHISPORT Sp. z o.o.
Nie należy odmierzać wymiarów z rysunku ani używać go jako szablonu
Przed przystąpieniem do prac budowlanych wymiary sprawdzić w naturze
W przypadku stwierdzenia niezgodności należy zwrócić się do projektanta.

ADRES OBIEKTU BUDOWLANEGO			
GMINA	MIEJSCOWOŚĆ	ULICA	NR
DOBROMIERZ	ROZTOKA	SPORTOWA	
DZIAŁKA OBIEKTU BUDOWLANEGO			
NR DZIAŁKI		OBRĘB	
250/1, 250/2		ROZTOKA	
JEDNOSTKA PROJEKTOWA			
ARCHISPORT Sp. z o.o.			
51-640 WROCŁAW, UL. BRACI GIERYMSKICH 156			
TEL./FAX: 071/ 348 90 87			

OBIEKT / ZAKRES OPRACOWANIA		SKALA	BRANŻA
ZESPÓŁ BOISK SPORTOWYCH Z NAW. SYNTETYCZNĄ "MOJE BOISKO. ORLIK 2012"		1:100	SANITARNA
		STADIUM	DATA
RYSUNEK		PB	05.2011
NR RYS.		ZAP-DOB.S-11	