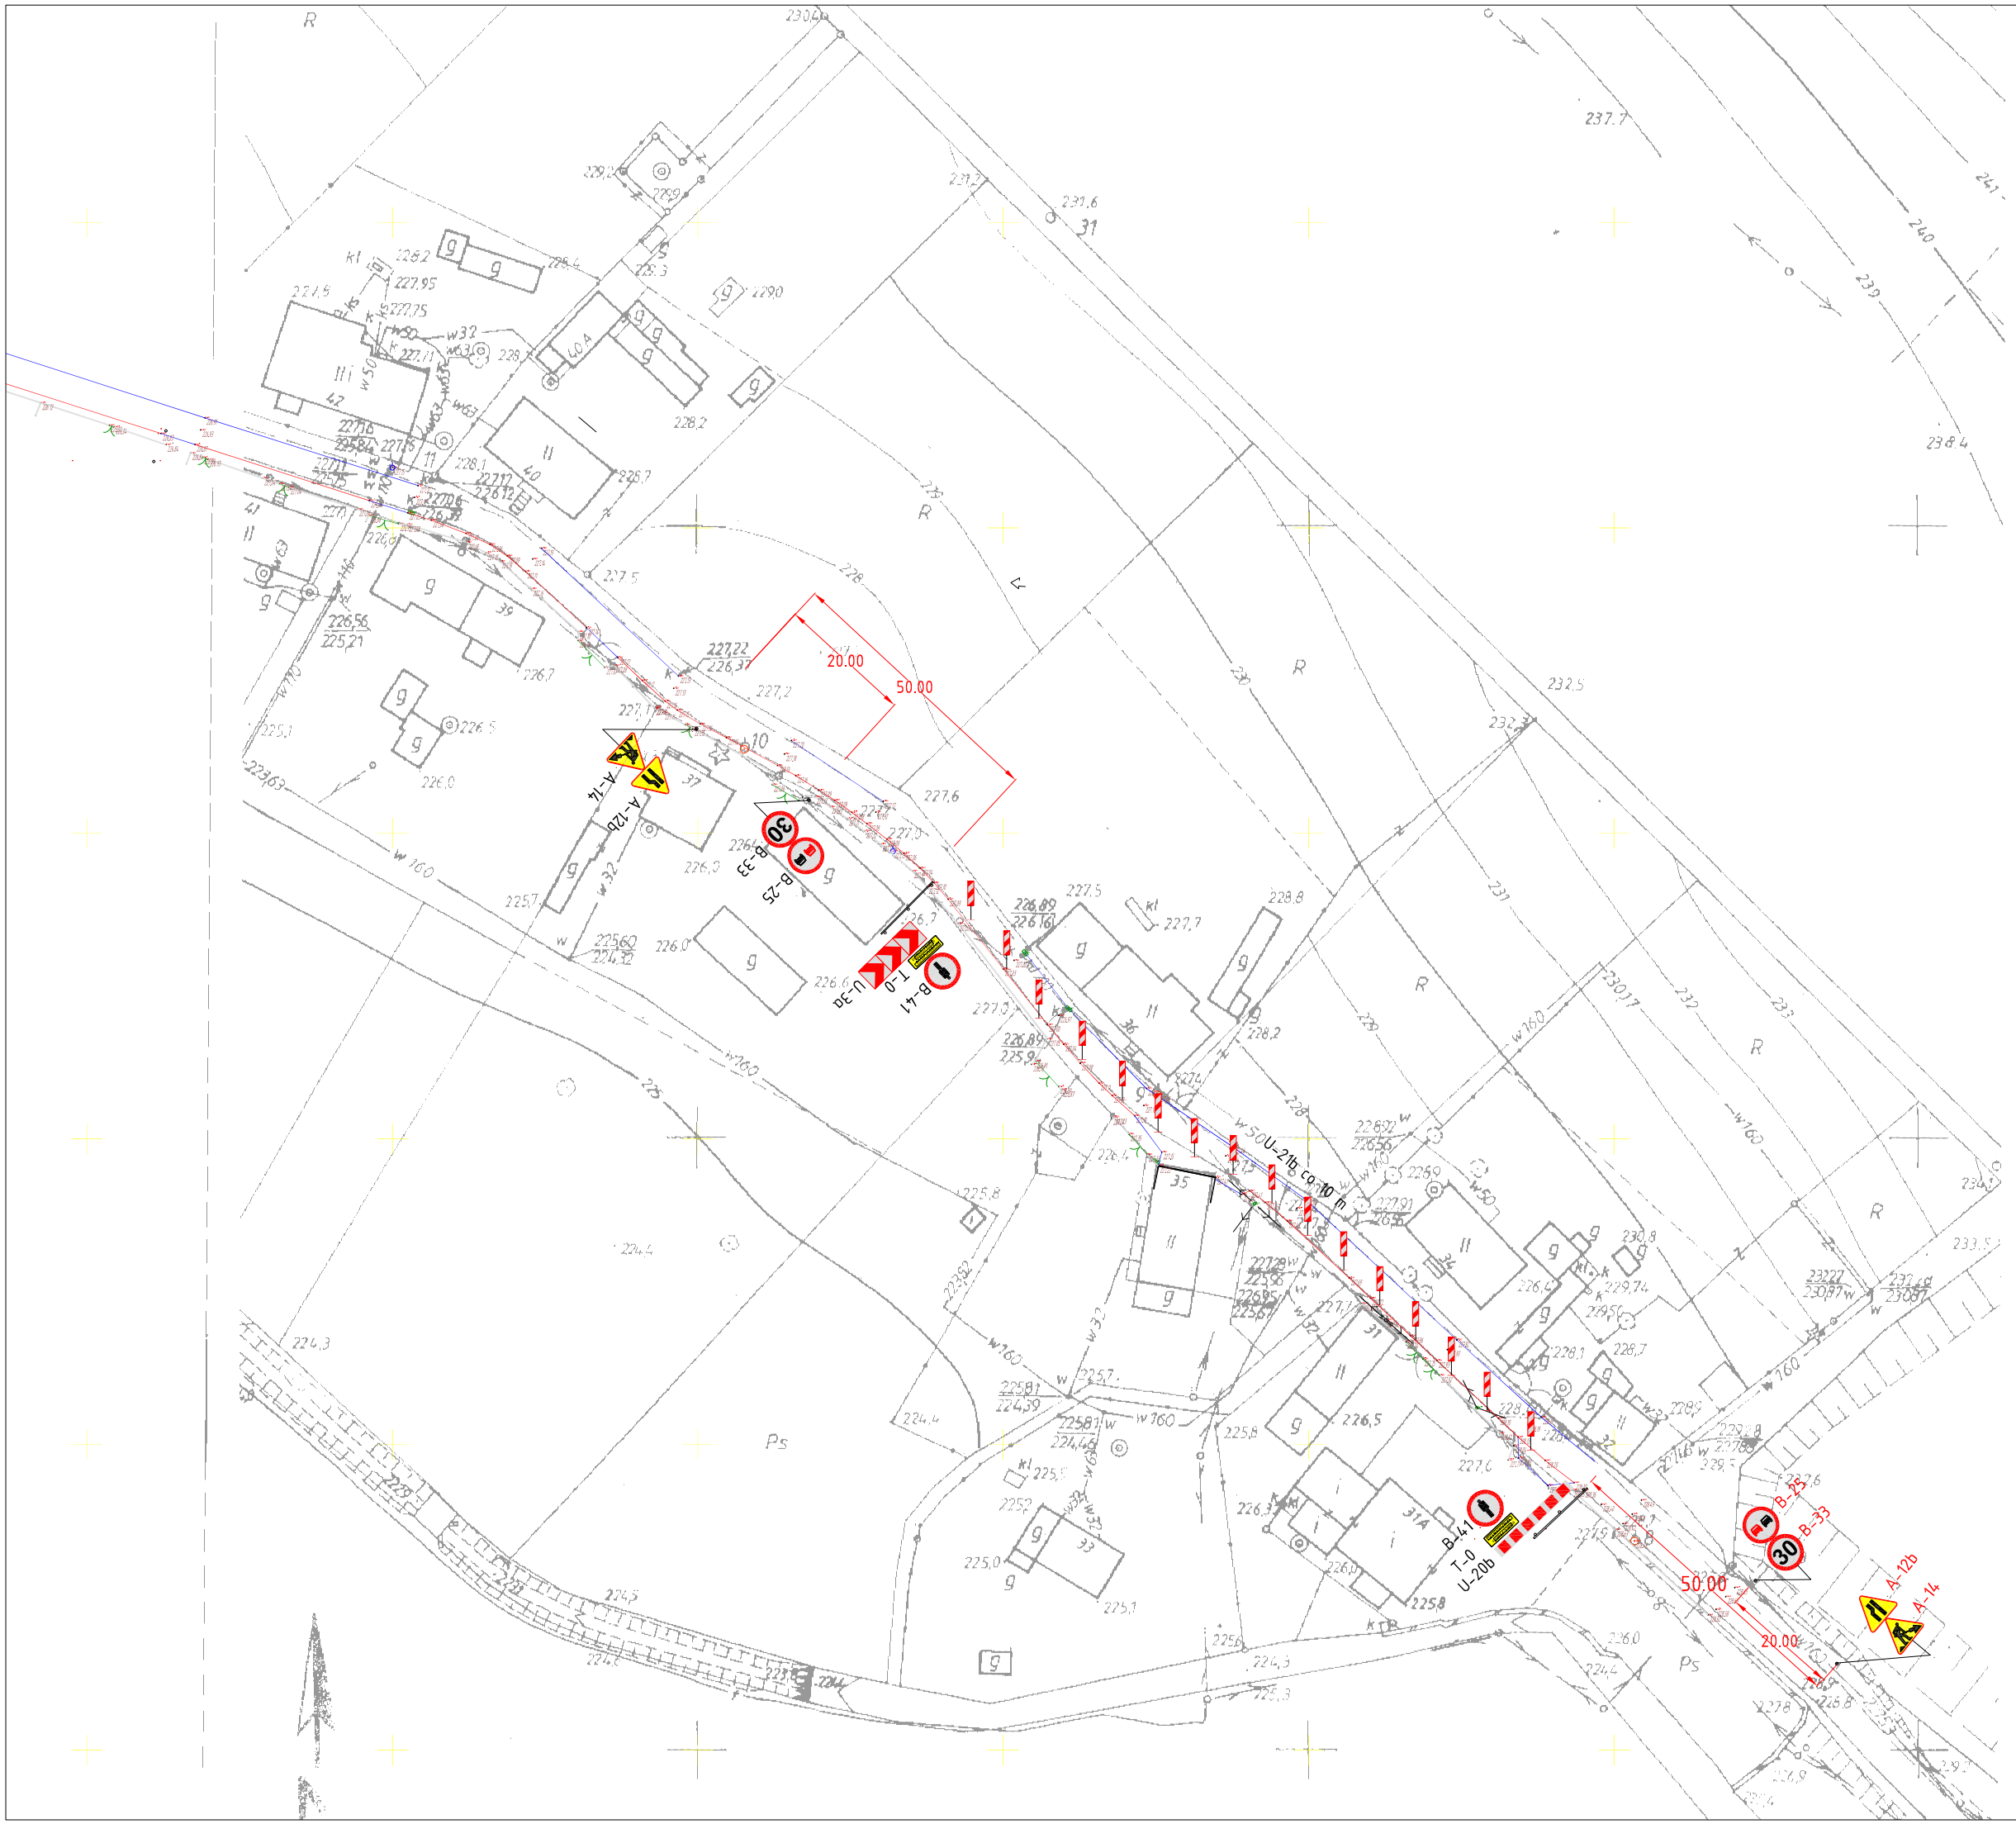


Legenda:

Znaki pionowe projektowane

Znaki pionowe instniejące

Inwestor

URZĄD GMINY
Dobromierz
58-170 Dobromierz, Plac Wolności 24

Obiekt:
DROGA POWIATOWA 2924D dz. nr 48

Temat opracowania:
Tymczasowa organizacja ruchu na czas trwania przebudowy chodnika przy drodze powiatowej 2924D w Borowie

Tytuł rysunku:
Plan sytacyjny - ETAP III

Branża: Inżynieria Ruchu

	Imię i Nazwisko	Uprawnienia nr	Podpis
Projektant:	inż. M. Szyrner		
Asystent proj.:			
Asystent proj.:			
Sprawdził:			

Stadium:	Data:	Skala:	Nr rys:
POR	15.08.2011	1:1000	R1.3