
Remont drogi dojazdowej do gruntów rolnych o pełnej konstrukcji podatnej i półsztywnej, podbudowa z warstwą jezdną na dz. nr 289/1, 280/1, 280/2, 288 część obręb Dobromierz

skala rysunku 500.000

skala pionowa widoku profilu 50.000

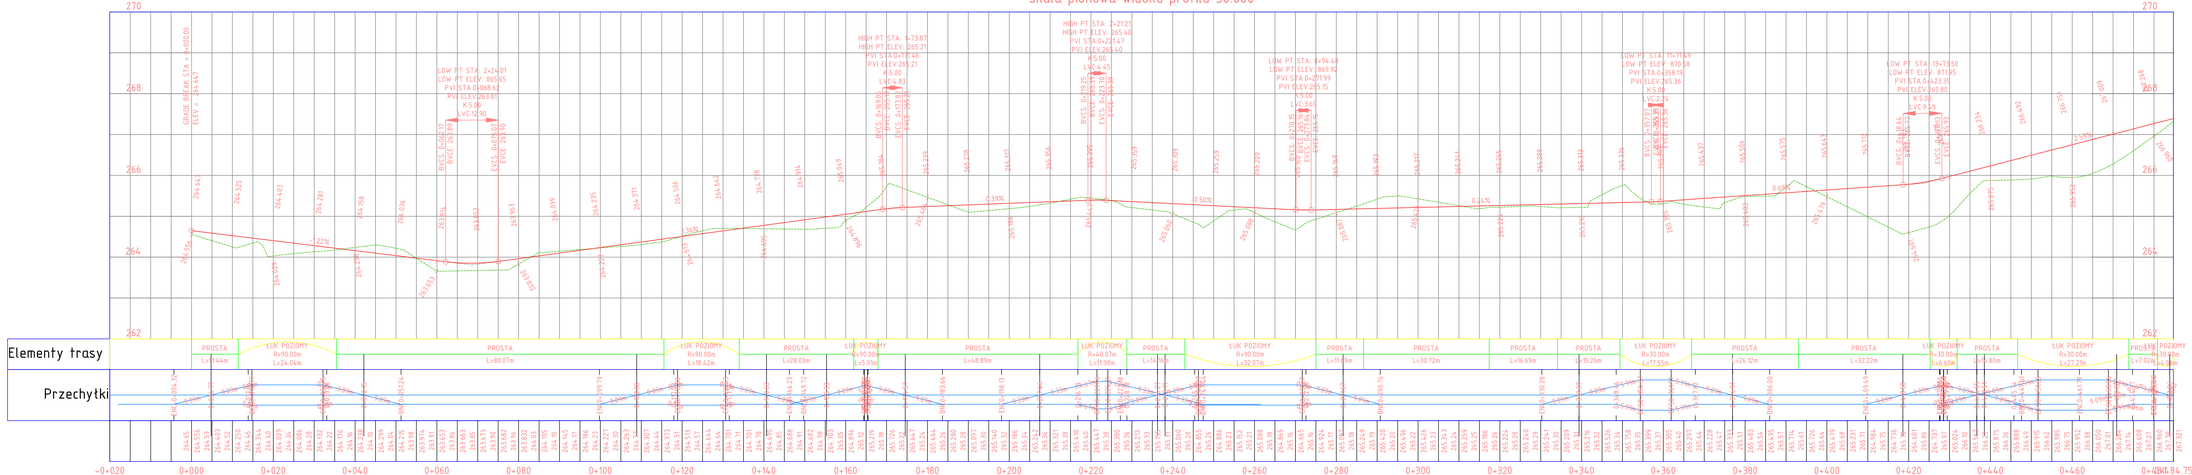

LEGENDA:

- profil terenu istniejącego
- projektowany profil podłużny

Inwestor:
GMINA DOBROMIERZ
58-170 Dobromierz,
Plac Wolności 24

Obiekt:
Droga gminna

Temat opracowania:
„Remont drogi dojazdowej do gruntów rolnych o pełnej konstrukcji podatnej i półsztywnej, podbudowa z warstwą jezdną na dz. nr 289/1, 280/1, 280/2, 288 część obręb Dobromierz"

Tytuł rysunku:
Profil Podłużny 0+000,00 ÷ 0+483,75

Branża:	Drogowa		
	Imię i Nazwisko	Uprawnienia nr	Podpis
Projektant:	mgr inż. K. Markowska	IV/4100/OOM	
Kierownik proj.:	mgr inż. M. Szyman		
Kierownik proj.:			
Sprawdził:			

Środowisko:	Data:	Skala:	Nr rys:
PB-M	15.06.2022	1:50/500	D2.1