


Remont drogi dojazdowej do gruntów rolnych o pełnej konstrukcji podatnej i późsztywnej, podbudowa z warstwą jezdnią, na dz. nr 289/1, 280/1, 280/2, 288 część obwód Dobromierz

skala rysunku 500.000

skala pionowa widoku wykresu 50.000

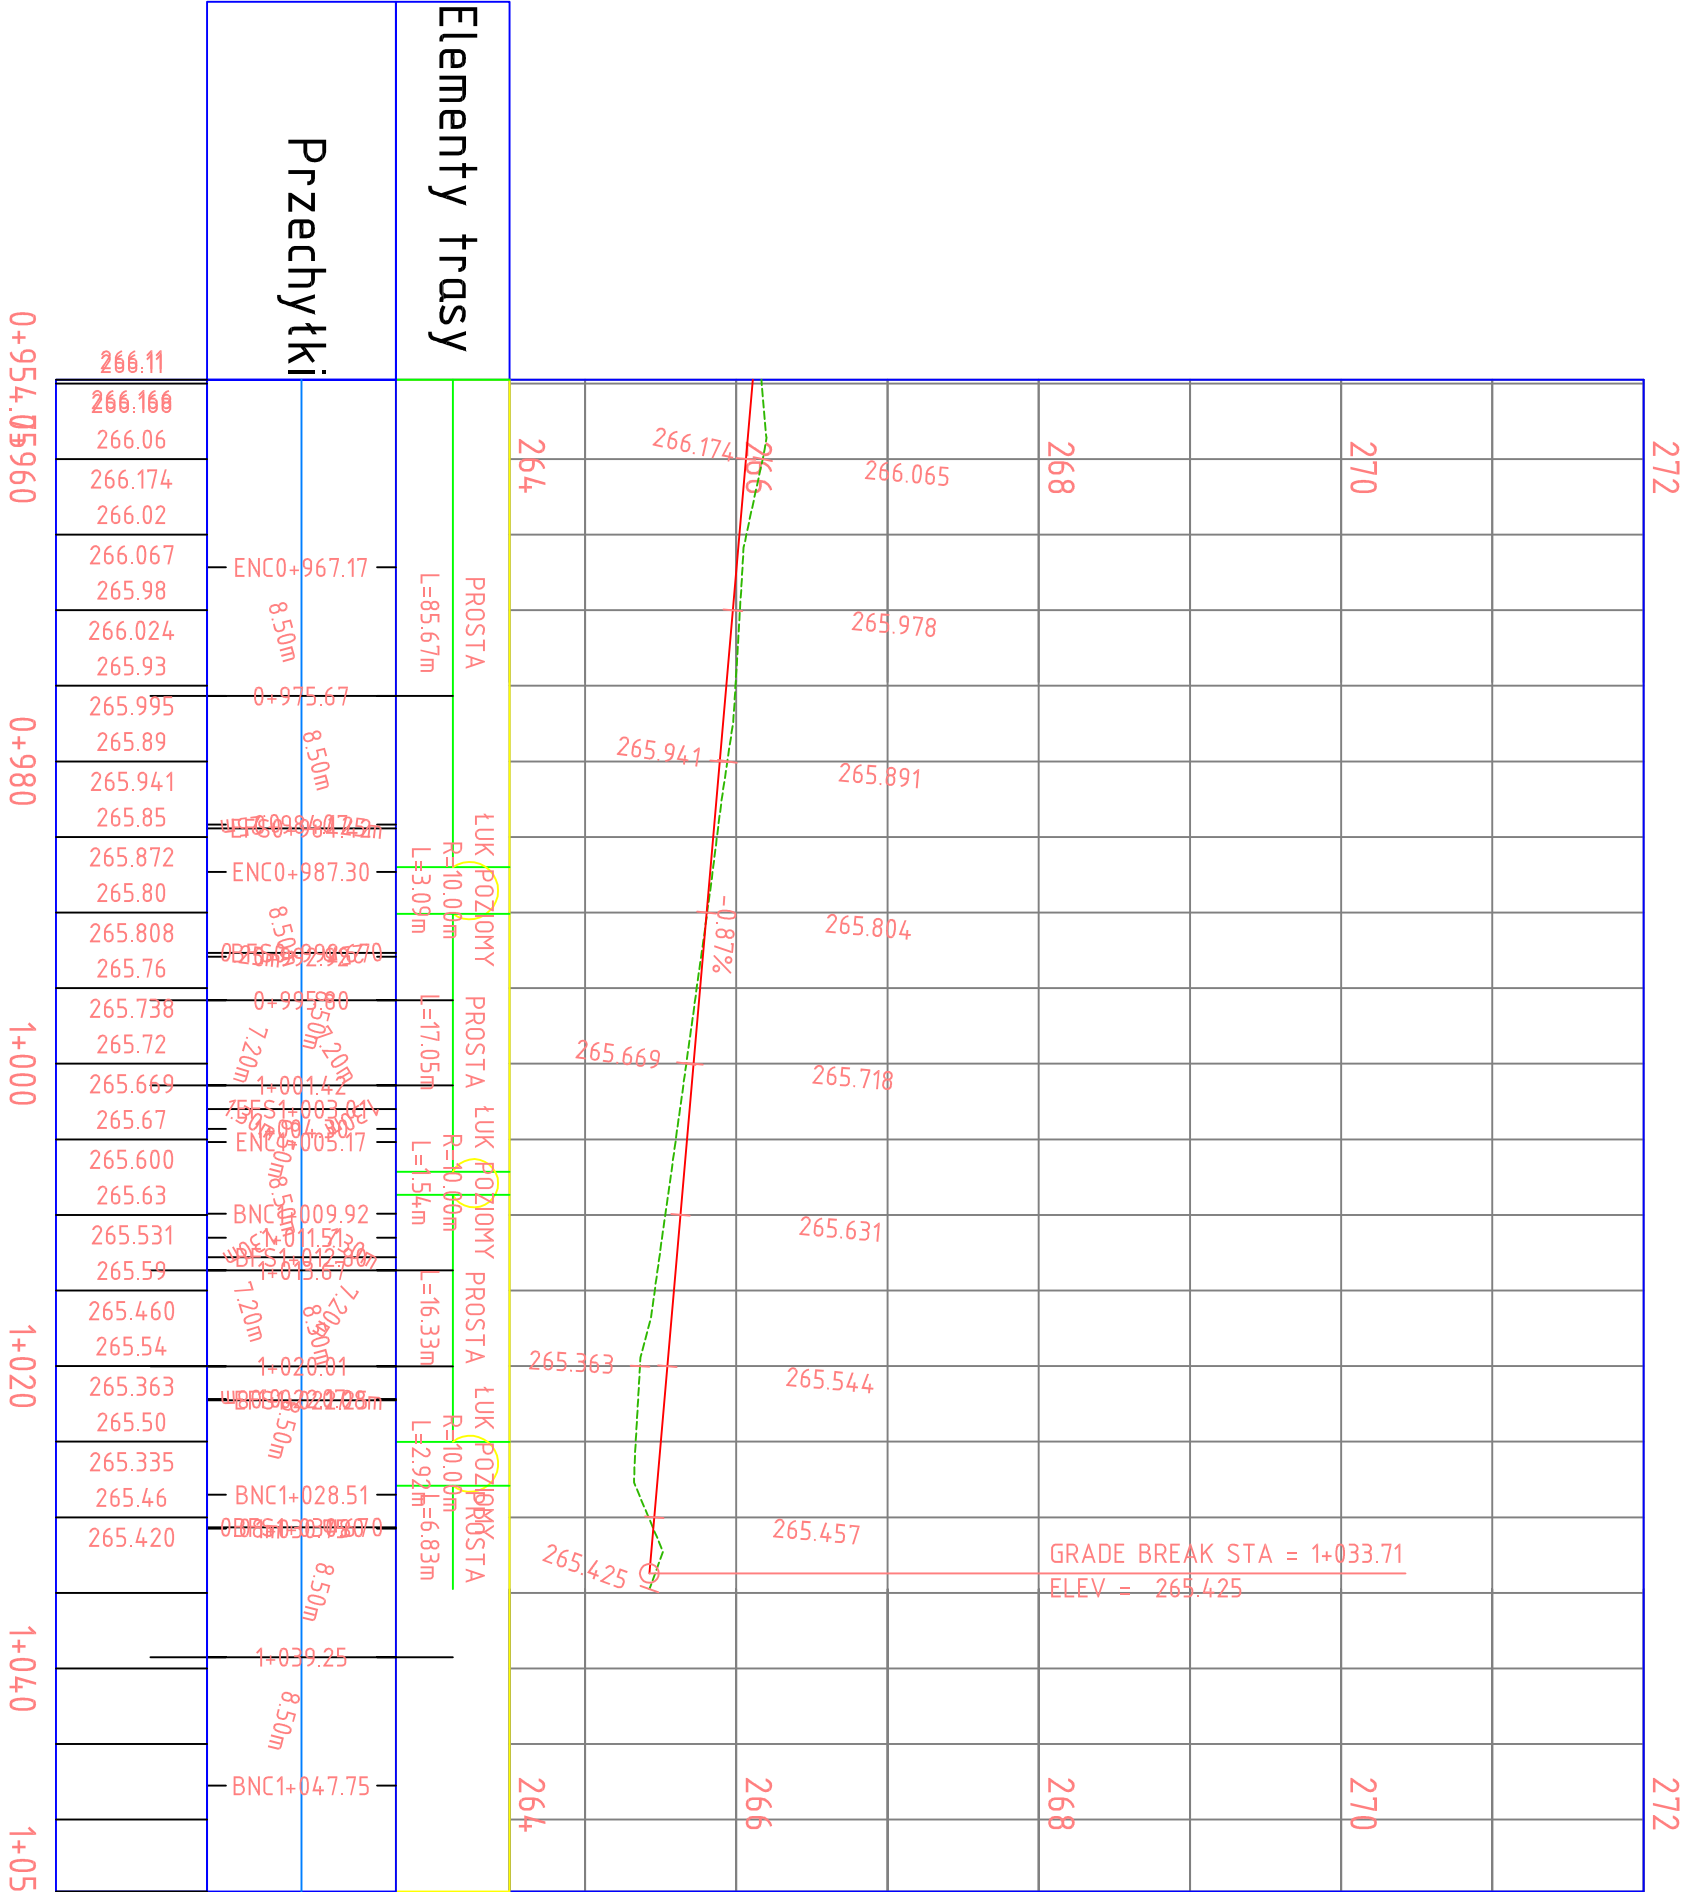

LEGENDA:

profil terenu istniejącego

projektowany profil podłużny



Investor

GMINA DOBROMIERZ

58-170 Dobromierz,

Plac Wolności 24

Temat opracowania:			
„Remont drogi dojazdowej do gruntów rolnych o pełnej konstrukcji podatnej i późsztywnej, podbudowa z warstwą jezdnią, na dz. nr 289/1, 280/1, 280/2, 288 część obwód Dobromierz”			
Tytuł rysunku:			
Profil Podłużny 0+954,75 – 1+034,75			
Branża:			
Imię i Nazwisko		Uprawnienia nr	Podpis
Projektant:		mgr inż. K. Markowski	149/00/DI/W
Asystent proj.:		mgr inż. M. Szymer	
Asystent proj.:			
Sprawdził:			
Stadium:		Data:	Skala:
PB-W		15.06.2012	1:50/500
			Nr rys.: D2.3