



RZUT ŁAW FUNDAMENTOWYCH

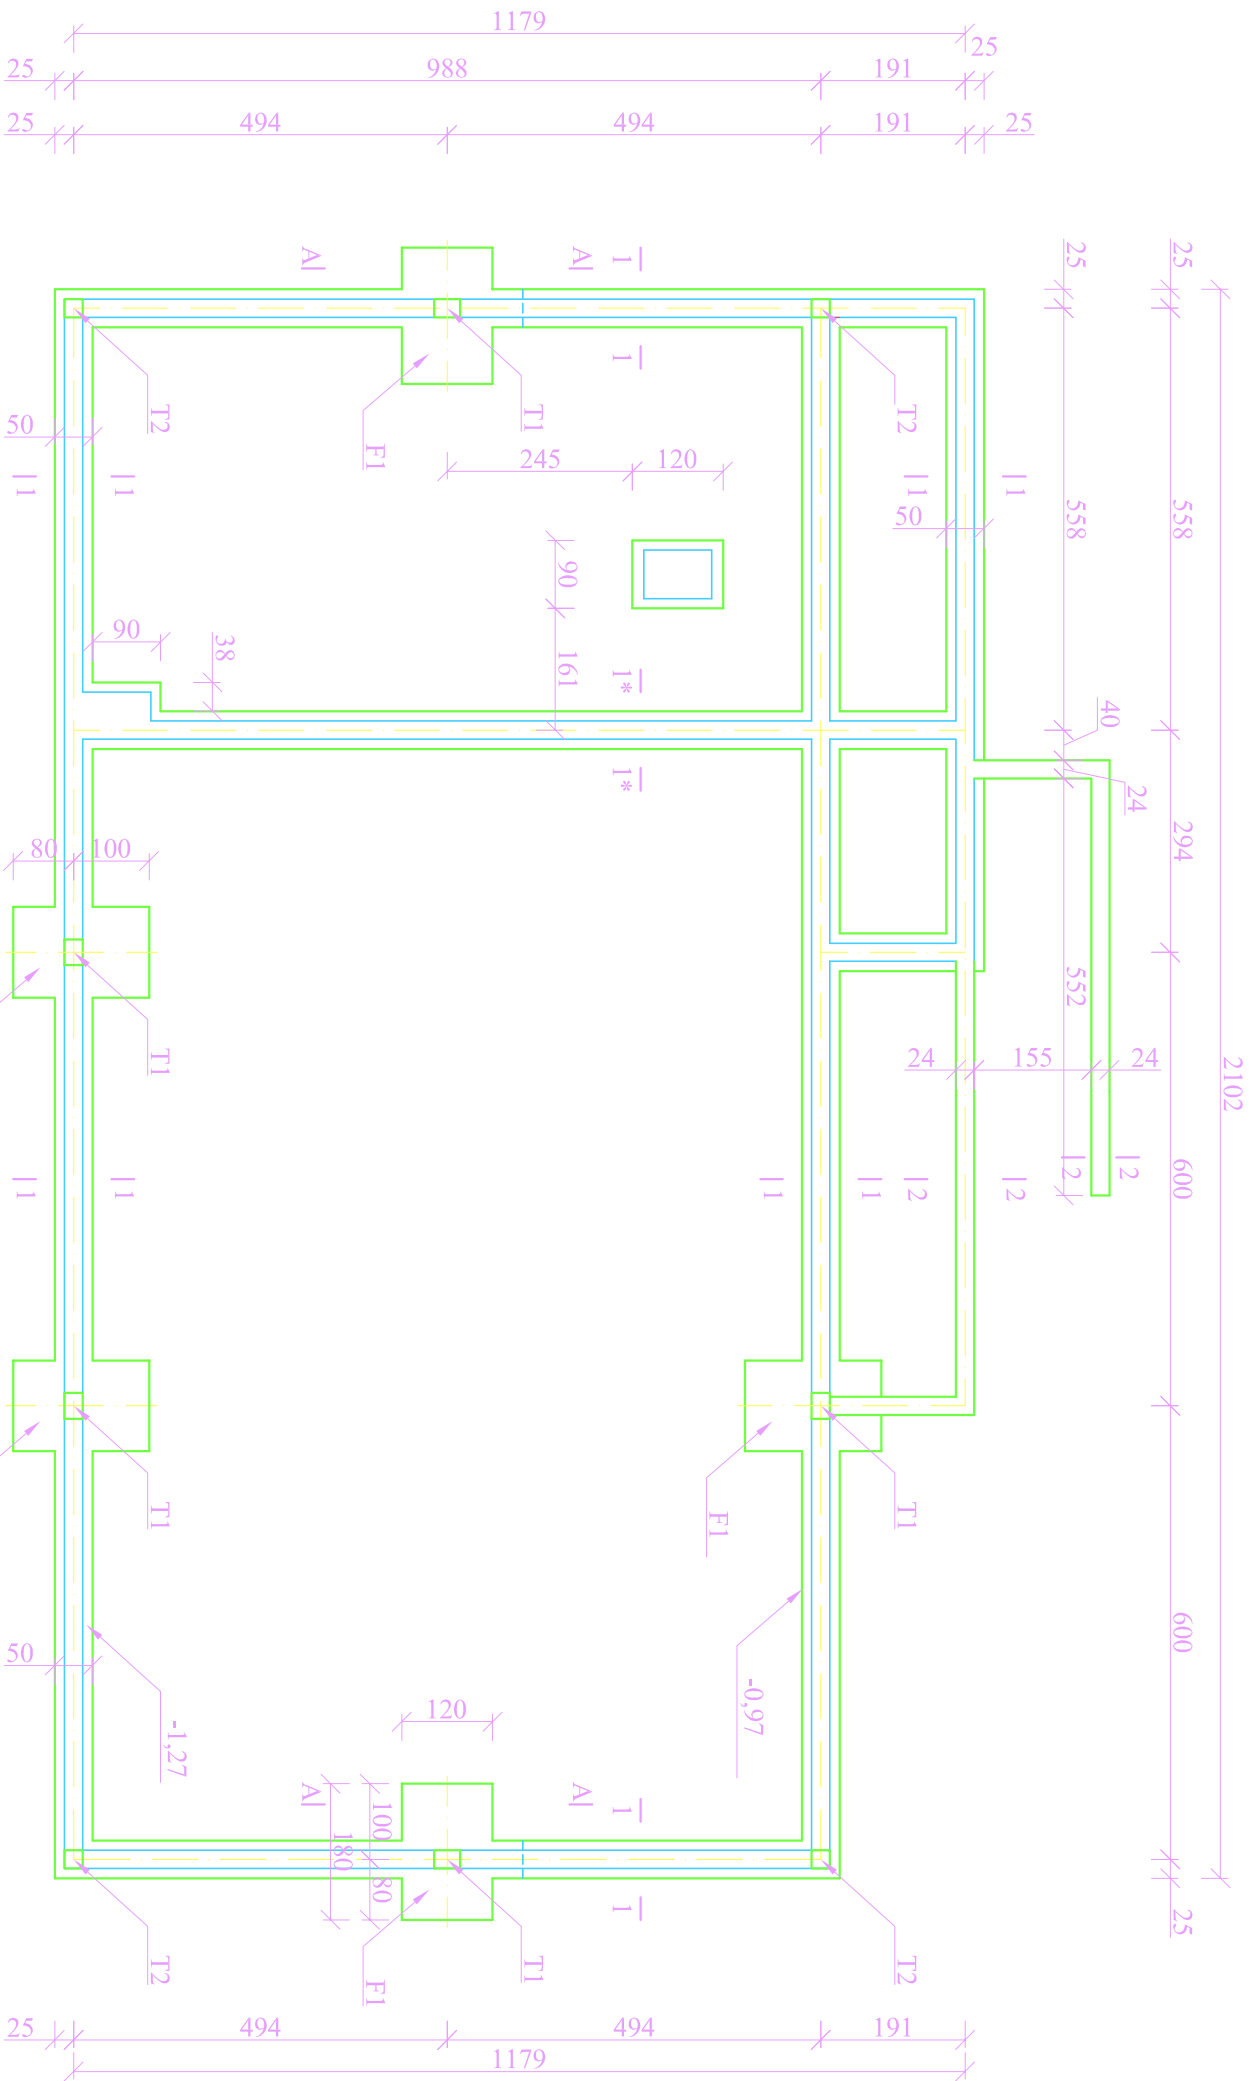


1 - 1

2 - 2

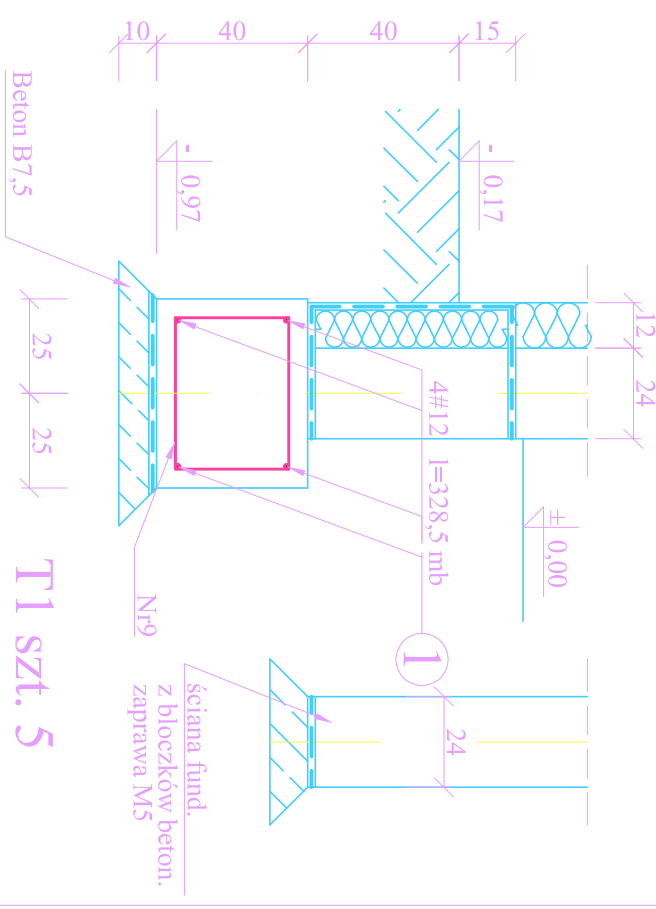


1* - 1*

T1 szt. 5
B - B

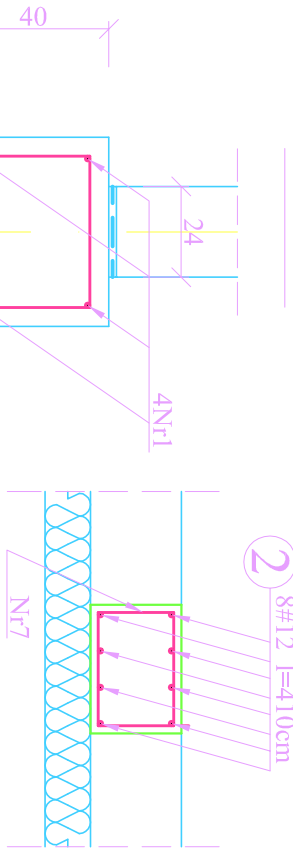


T2 szt. 4

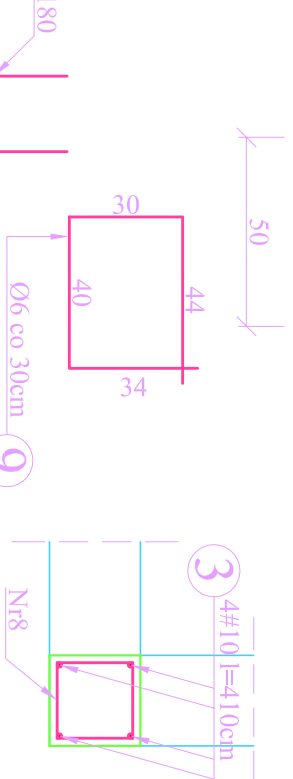

F1 szt. 5

A - A

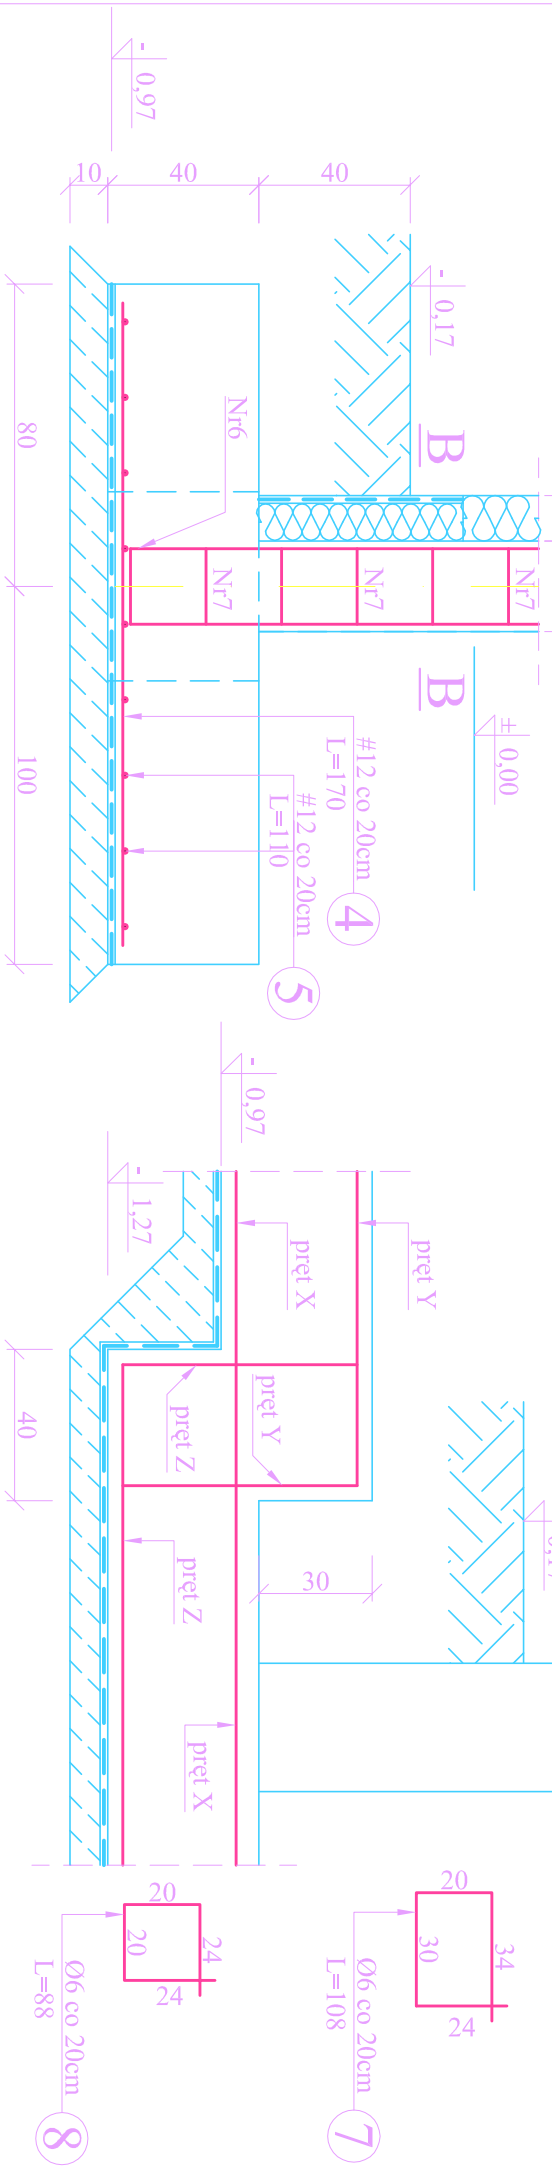

BETON C16/20
STAL A - IIIN;A - 0

Obiekt	ŚWIETLICA WIEJSKA		
Adres	w. Borów dz. nr 36 gm. Dobromierz		
Investor	GMINA DOBROMIERZ		BUDOW.
Tytuł rys.	RZUT ŁAW FUNDAMENTOWYCH		06.2011r
Projektant	Mgr inż. Andrzej Mach		1:100/20
	UAN-VI-F/3/65/90 UAN VI-F/3/7/87		NR. RYS.
			1K