


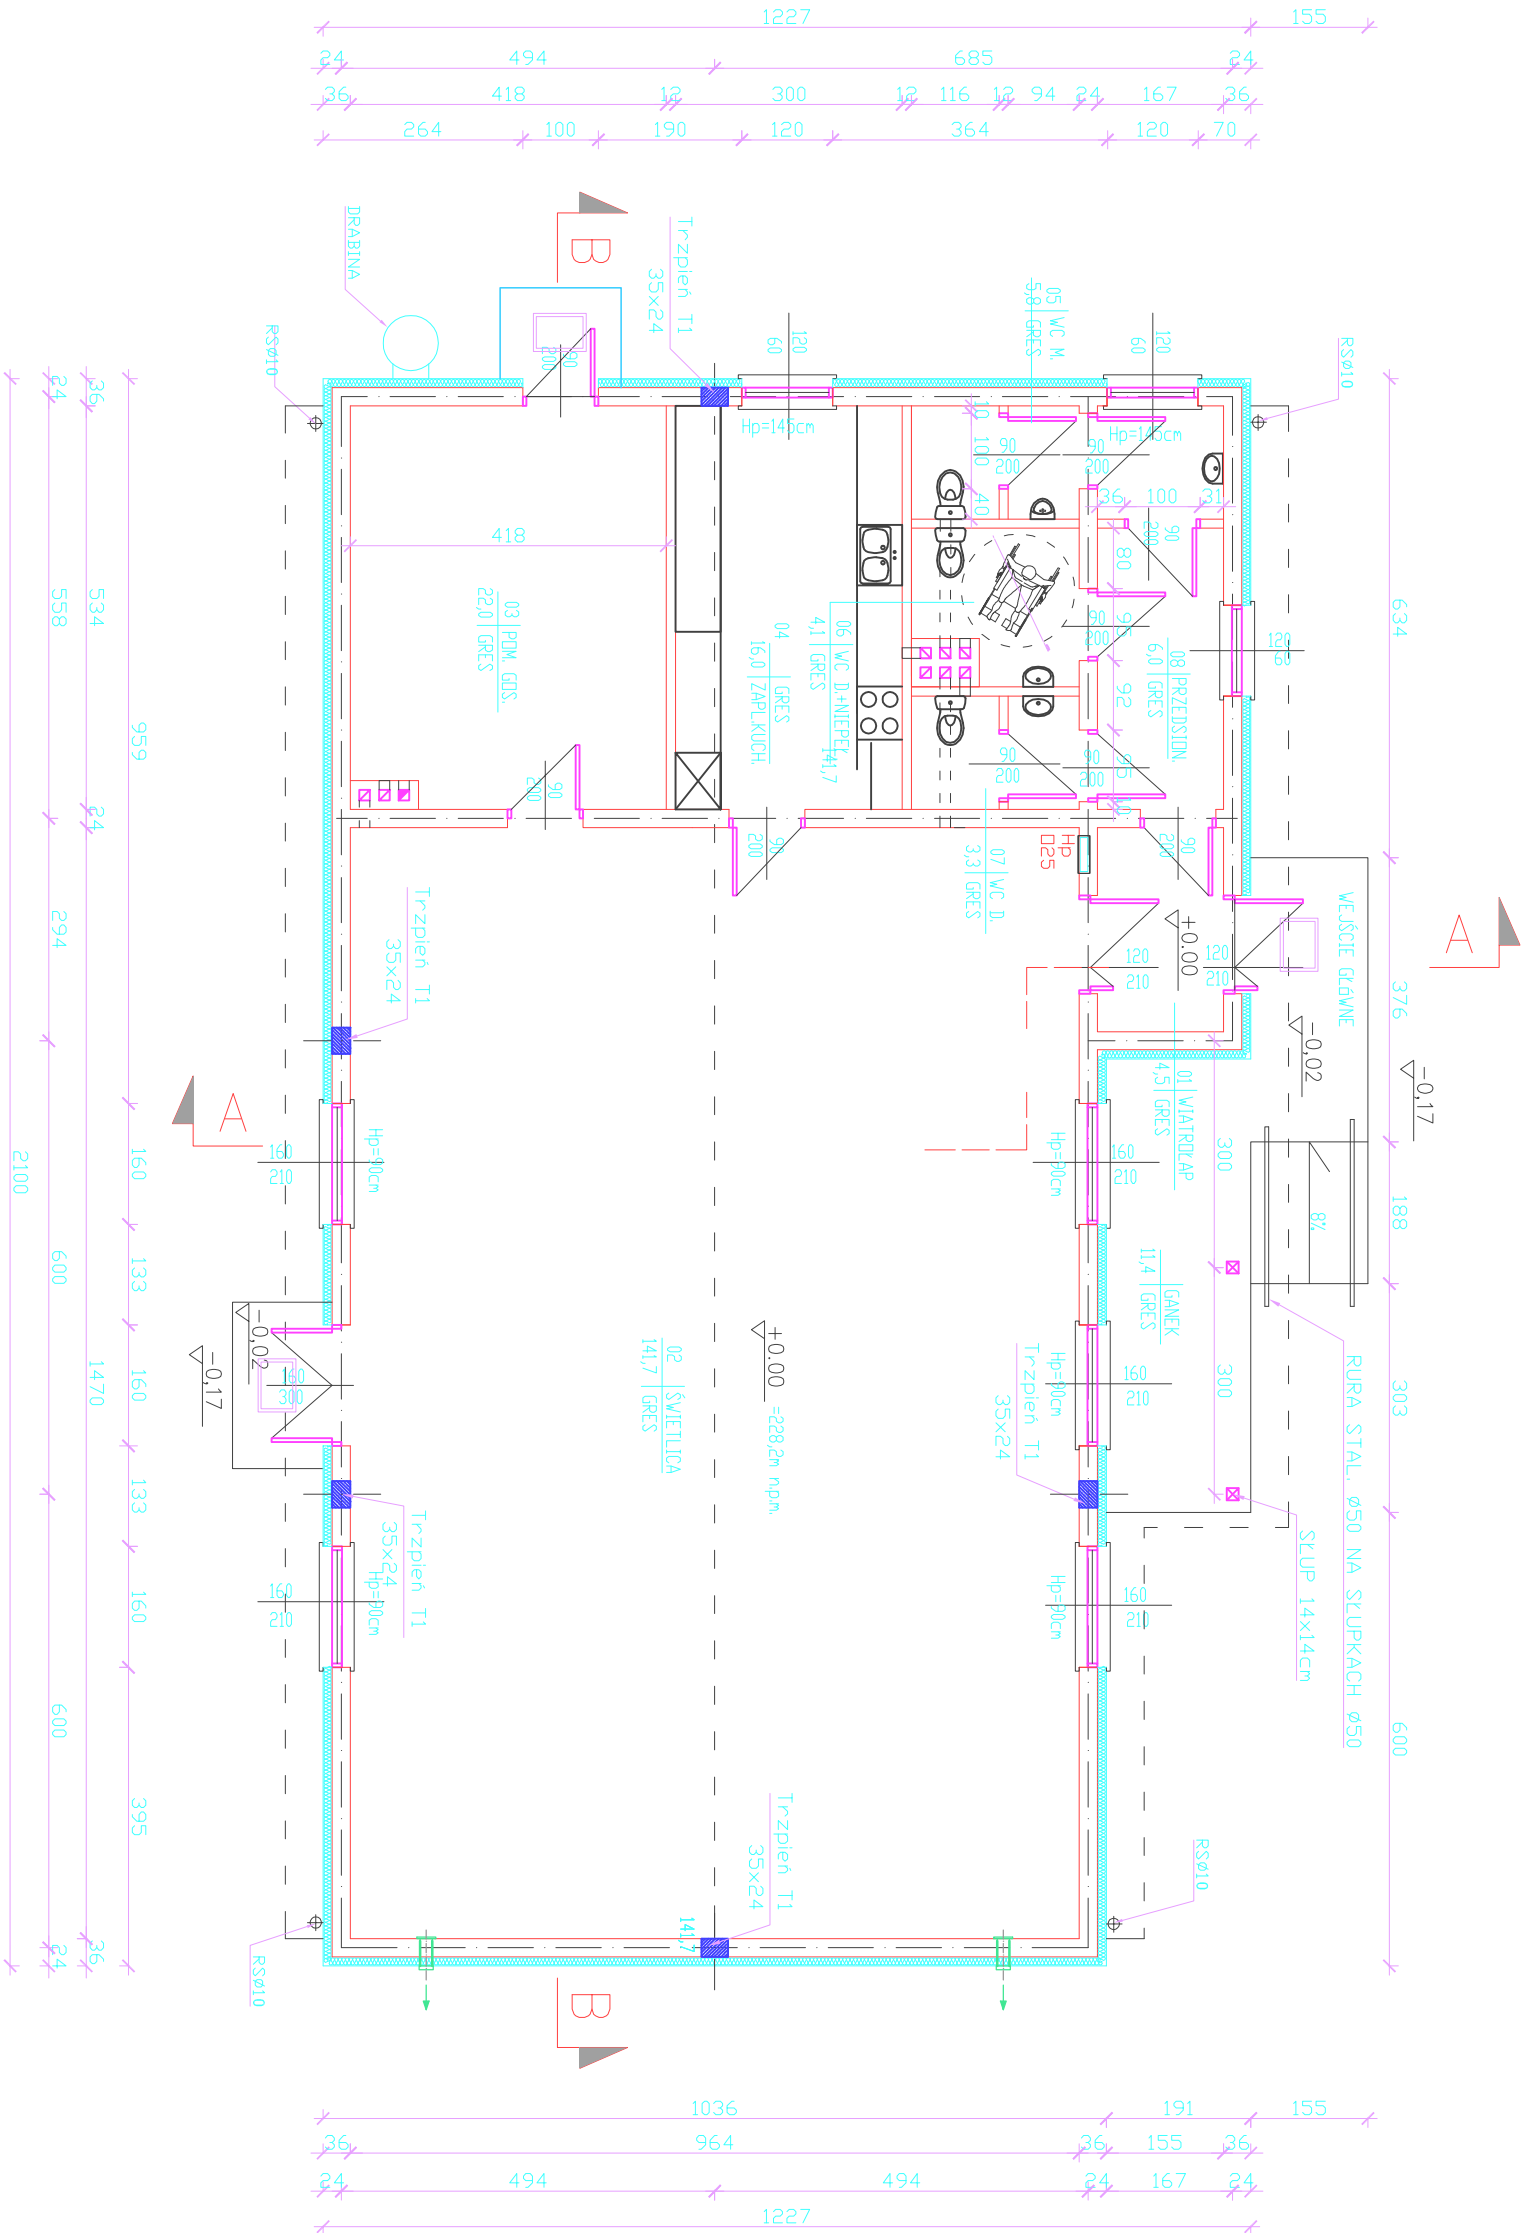

OBIEKT/ ADRES	ŚWIETLICA WIEJSKA-BORÓW DZ. NR 36	PROJ. BUD.
NAZWA RTS.	RZUT PRZYZIEMIA 1:100	1:100
PROJEKTOWAŁ	arch. KRZYSZTOF J. CHAMIELEC	nr. ew. 33/88/Lw
SPRAWDZIŁ		2A
WSZELKIE PRAWA ZASTRZEŻONE. Kopiowanie i rozpowszechnianie bez zezwolenia projektanta jest PRAWNIE ZABRONIONE.		