RZUT PRZYZIEMIA - KONSTRUKCJA

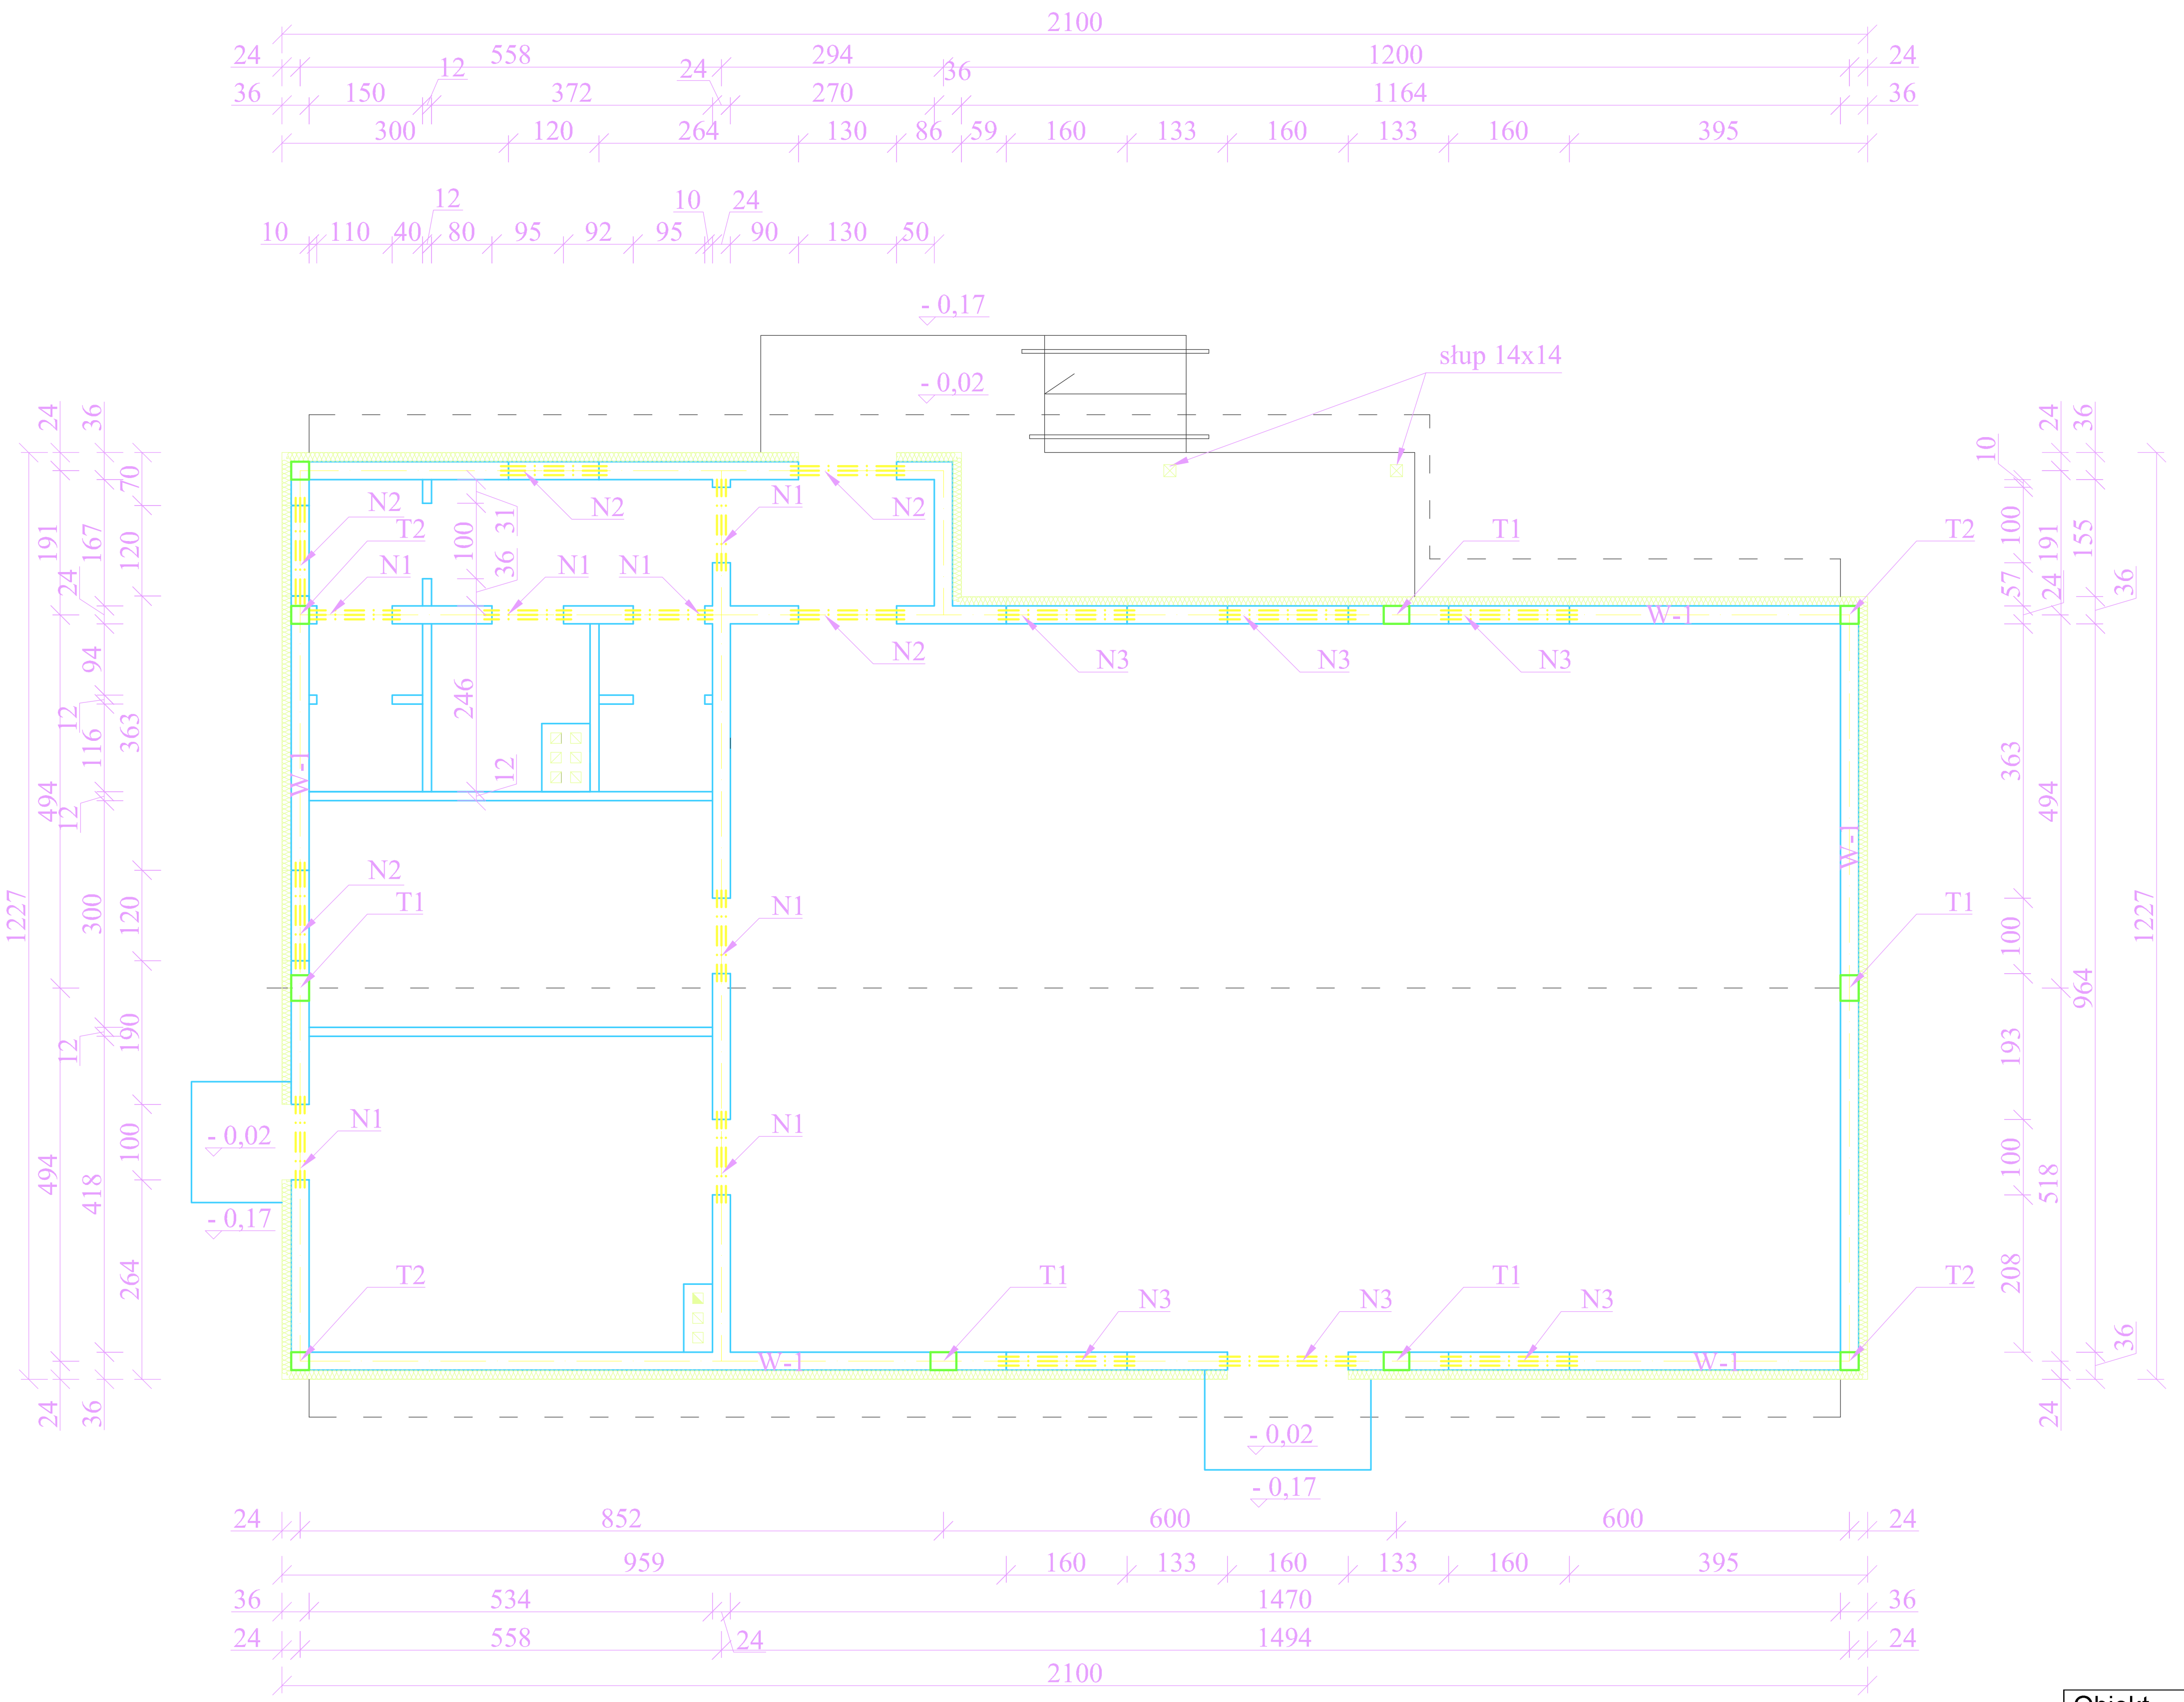
2100
1200
1164
1227
964
1494
1470
959
852
600
slup 14x14
- 0,17
- 0,02
W-1
T1
T2
N1
N2
N3
246

W-1

skala 1:20

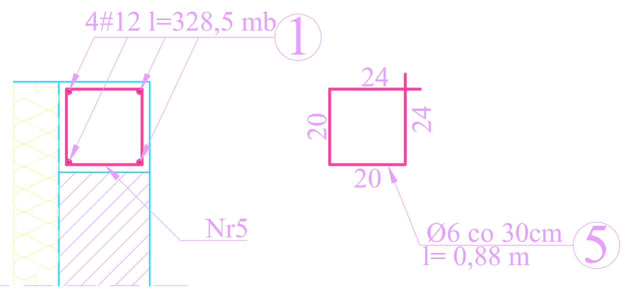
4#12 l=328,5 mb ①
Nr5
24
20
Ø6 co 30cm l= 0,88 m ⑤

Nadproża N1, N2, N3

skala 1:20

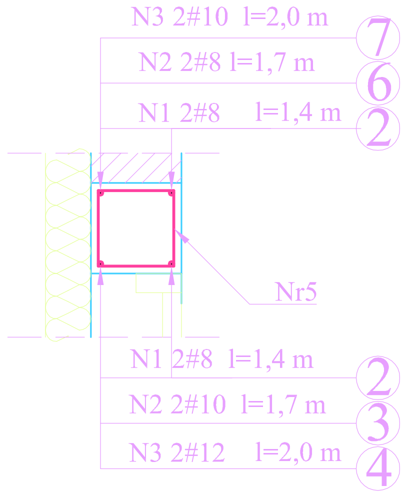
N3 2#10 l=2,0 m ⑦
N2 2#8 l=1,7 m ⑥
N1 2#8 l=1,4 m ②
Nr5
N1 2#8 l=1,4 m ②
N2 2#10 l=1,7 m ③
N3 2#12 l=2,0 m ④

Uwaga:
Z wieńca wypuścić śruby M16 co ~2m
do mocowania murłaty

Obiekt Adres	ŚWIETLICA WIEJSKA w. Borów dz. nr 36 gm. Dobromierz	
Inwestor	GMINA DOBROMIERZ 58-170 Dobromierz ul. Plac Wolności 24	BUDOW. 06.2011r
Tytuł rys.	RZUT PRZYZIEMIA - KONSTRUKCJA	1:100/20
Projektant	Mgr inż. Andrzej Mach UAN-VI-F/3/65/90 UAN VI-f/3/7/87	NR. RYS. **2K**