


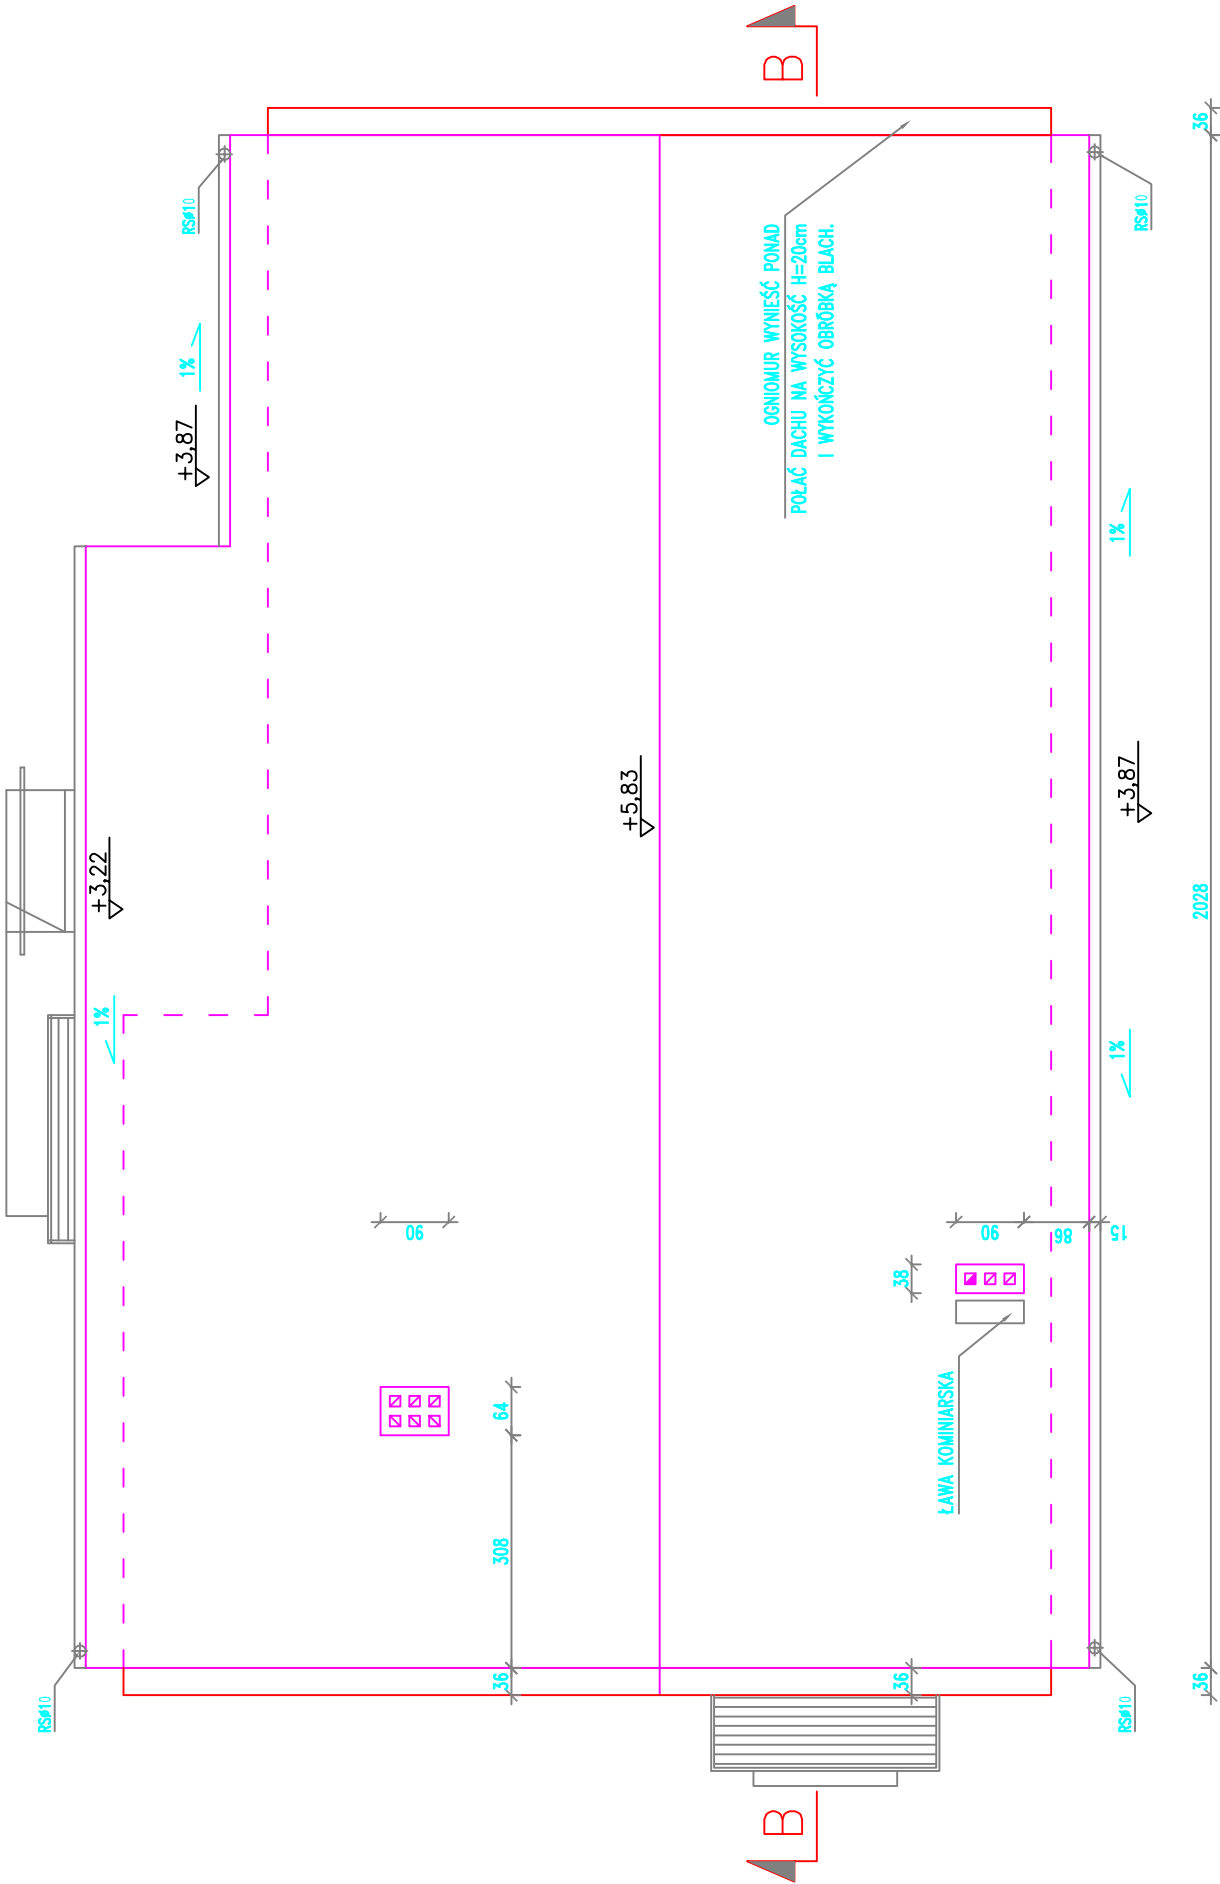

OBIEKT/ ADRES	PROJ. BUD. 06.2011r	
	ŚWETLICA WIEJSKA—BORÓW DZ. NR 36 Gm. DOBROMIERZ	
NAZWA RYS.	1:100	
	RZUT DACHU 1:100	
PROJEKTOWAŁ	arch. KRZYSZTOF J. CHAMIELEC	nr.ew. 33/88/Lw
SPRAWDZIŁ		
WSELMIE PRAWA ZASTRZEŻONE. Kopowanie i rozpowszechnianie bez zezwolenia projektanta jest PRAWIE ZABRONIONE.		