



RZUT MONTAŻOWY DACHU

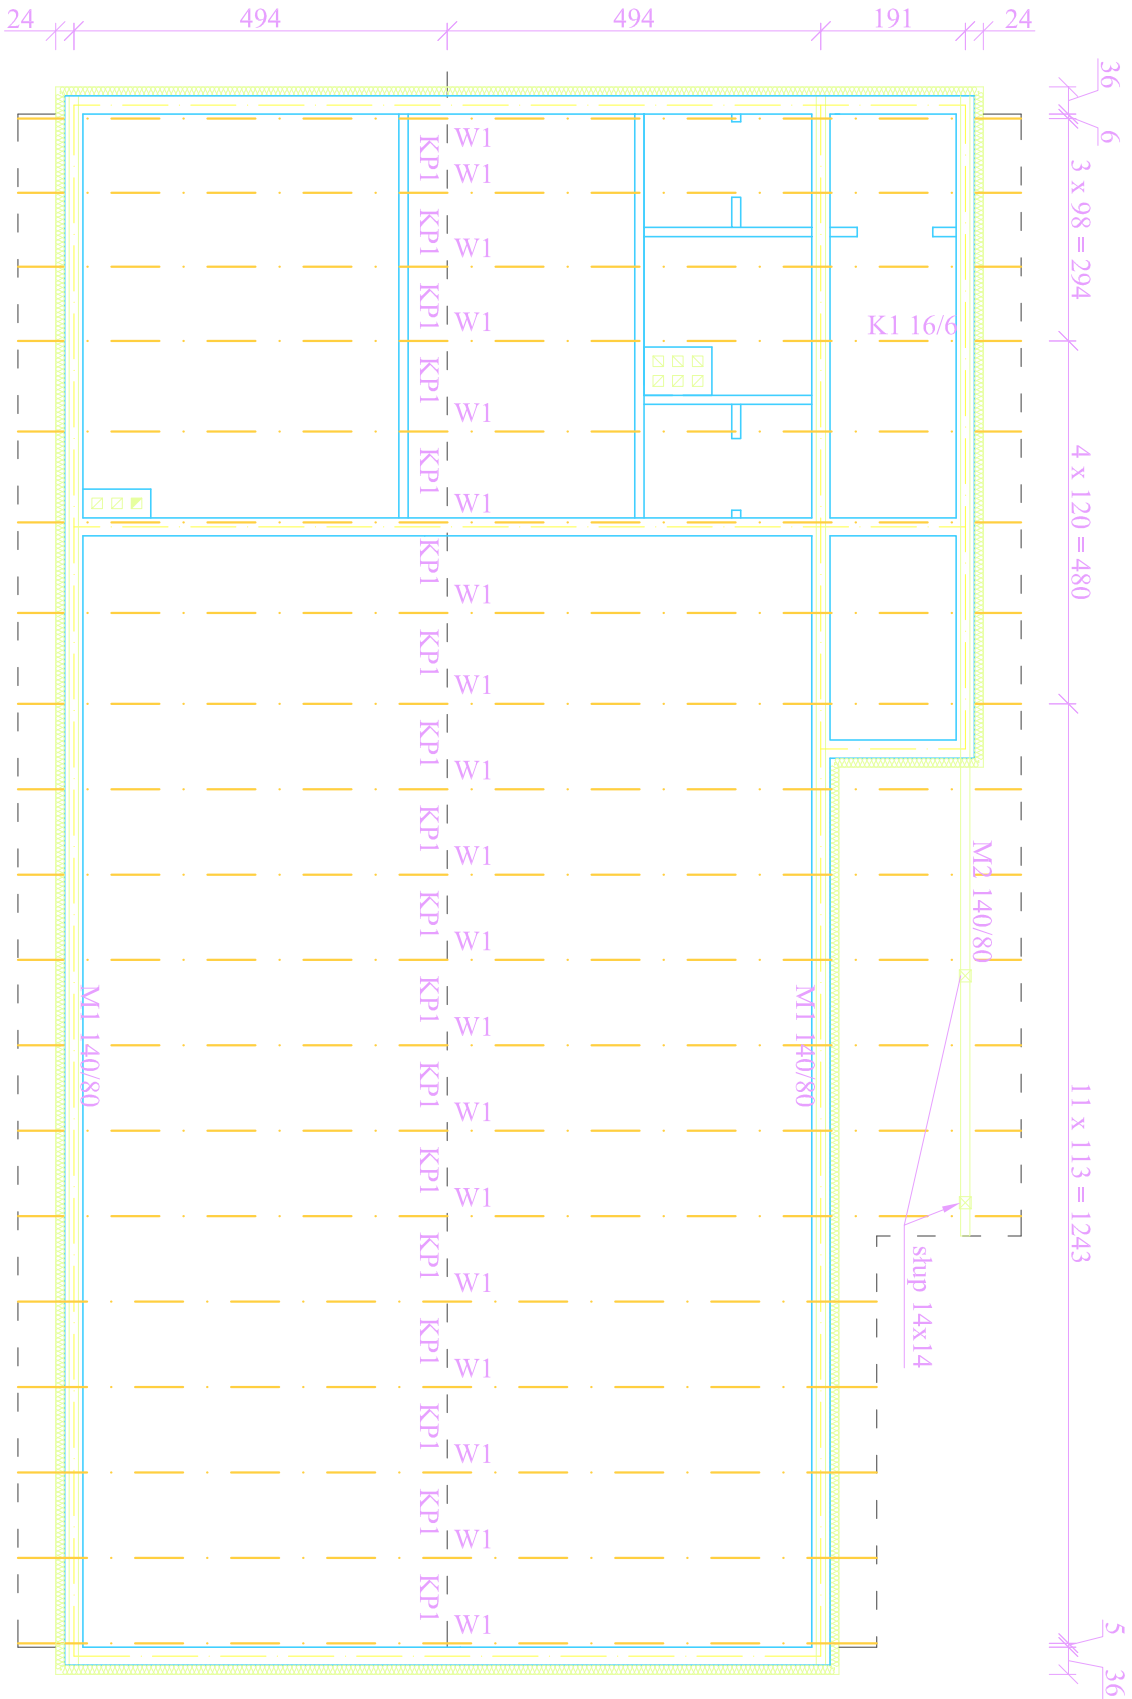

KP1 szt. 18

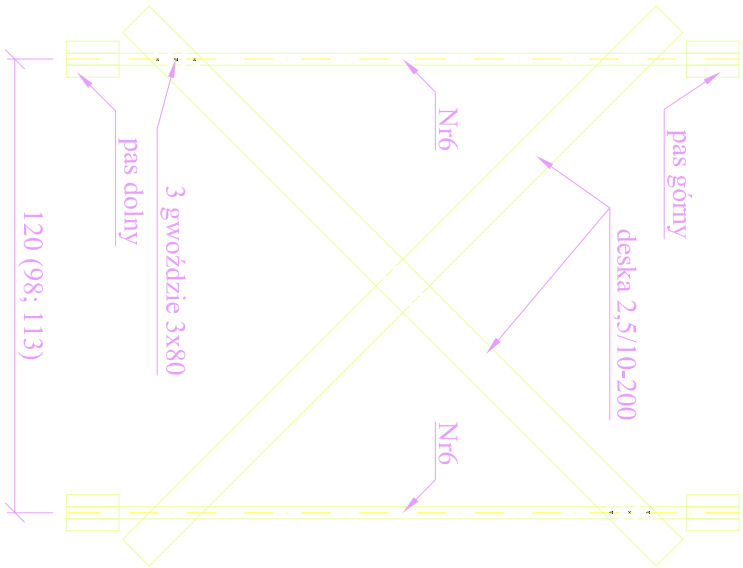

DREWNO IGLASTE C 30

Obiekt	ŚWIETLICA WIEJSKA		
Adres	w. Borów dz. nr 36 gm. Dobromierz		
Investor	GMINA DOBROMIERZ	BUDOW.	
	58-170 Dobromierz ul. Plac Wolności 24	06.2011r	
Tytuł rys.	RZUT MONTAŻOWY DACHU		1:100/20
Projektant	Mgr inż. Andrzej Mach		NR. RYS.
	UAN-VI-F/3/65/90 UAN VI-f/3/7/87		3K