


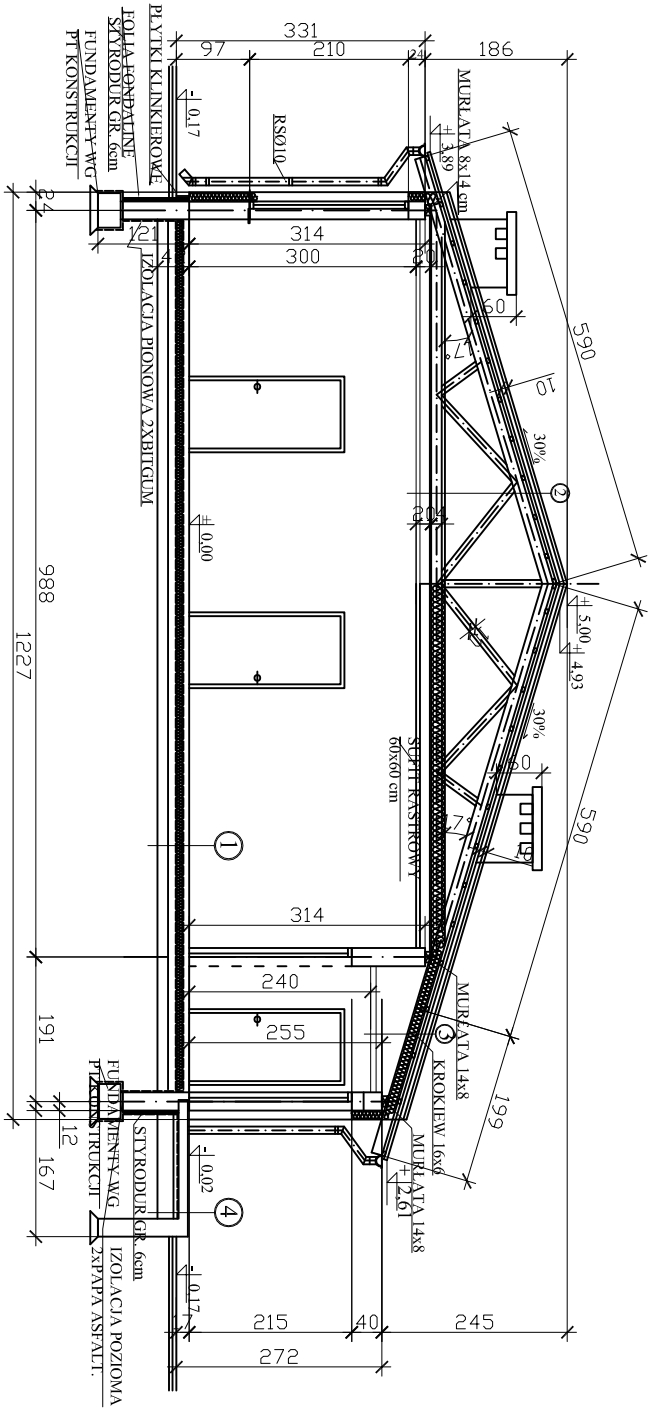

1
PODLÓGA NA GRUNCIE - WARSTWY

1	PLYTKI GRESOWE LUB PCV
2	POSADZKA BET. ZATARTA NA GŁADKO GR. 5cm
3	FOLIA PE - IZOLACJA PRZECIWPÓŚLIZGOWA
4	STYROPIAN TW ARDY GR. 10 cm
5	FOLIA PE
6	POSADZKA BETONOWA - 10cm
7	PODSYPKA PIASKOWA - 15cm
8	GRUNT RODZIMY

2

WARSTWY DACHU	
1	BLACHODACHOWKA
2	ŁATY DREW. 6x4 cm
3	DŹWIGAR KRATOWY DESKOWY
4	WEŁON Z WEŁNY MINERALNEJ 15+10cm
5	FOLIA PE - PAROIZOLACJA
6	DESKOWANIE AZUROWE GR. 2,5cm
7	SUFTT PODWIESZANY RASTROWY 60x60cm

3

WARSTWY DACHU	
1	BLACHODACHOWKA
2	ŁATY DREW. 6x4 cm
3	KROKWE 16x6 cm
4	WEŁNA MINERALNA 15cm
5	FOLIA PE - PAROIZOLACJA
6	DESKOWANIE AZUROWE GR. 2,5cm
7	SUFTT PODWIESZANY Z PŁYT g-k NA RUSZCIE STAŁOWYM + 5cm STYROPIANU

4

PODLÓGA NA GRUNCIE - WARSTWY	
1	PLYTKI GRESOWE MROZOODPORNE
2	ANTYPOŚLIZGOWE GR. 2,0cm
3	PE YTA ŻELBETOWA GR. 10,0cm
4	FOLIA PE
5	CHUDY BETON - GR. 5,0cm
6	PODSYPKA PIASKOWA - 15cm
6	GRUNT RODZIMY

Obiekt	ŚWIETLICA WIEJSKA		
Adres	w. Borów dz. nr 36 gm. Dobromierz		
Investor	GMINA DOBROMIERZ 58-170 Dobromierz ul. Plac Wolności 24		BUDOW. 06.2011r
Tytuł rys.	PRZEKRÓJ A-A 1:100		
Projektant	Arch. K. J. Chanielec 33/88/Lw		NR. RYS. 4A
Sprawił	Arch. Z. Chanielec 1889/88		