WIĄZAR KRATOWY DESKOWY
W1 szt. 19

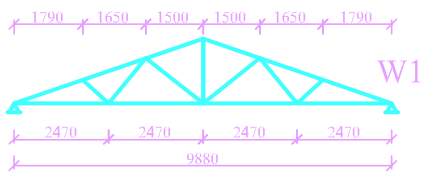

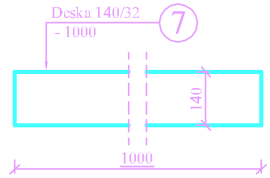

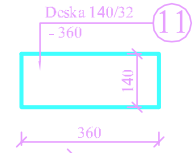

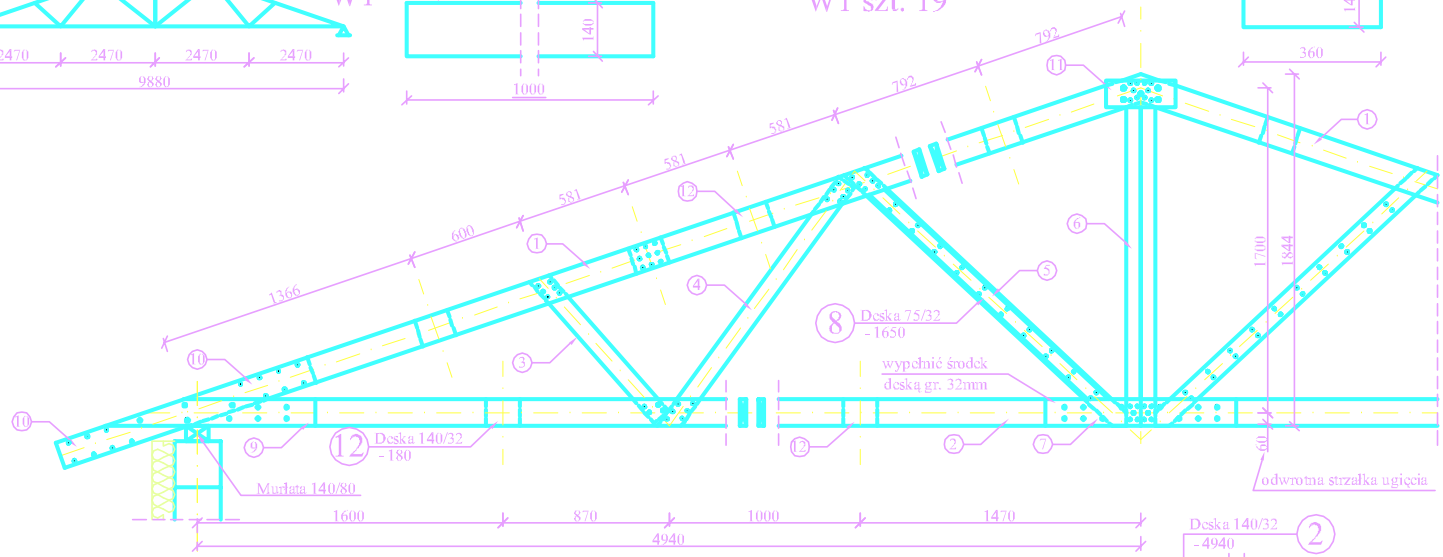

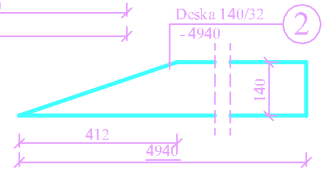

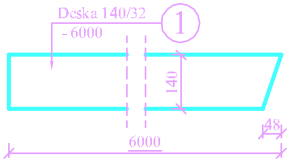

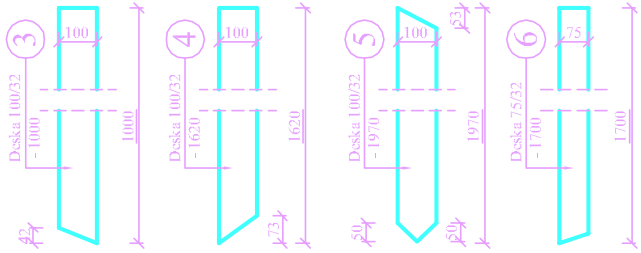

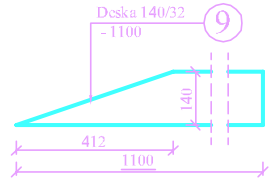

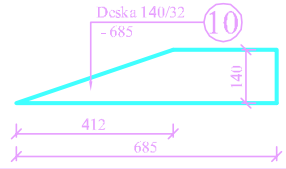

DREWNO IGLASTE C 30

Obiekt Adres	ŚWIETLICA WIEJSKA w. Borów dz. nr 36 gm. Dobromierz		
Inwestor	GMINA DOBROMIERZ 58-170 Dobromierz ul. Plac Wolności 24		BUDOW. 06.2011r
Tytuł rys.	WIĄZAR KRATOWY DESKOWY W1 oraz W1*		1:20/10
Projektant	Mgr inż. Andrzej Mach UAN-VI-F/3/65/90 UAN VI-f/3/7/87		NR. RYS. 4K