



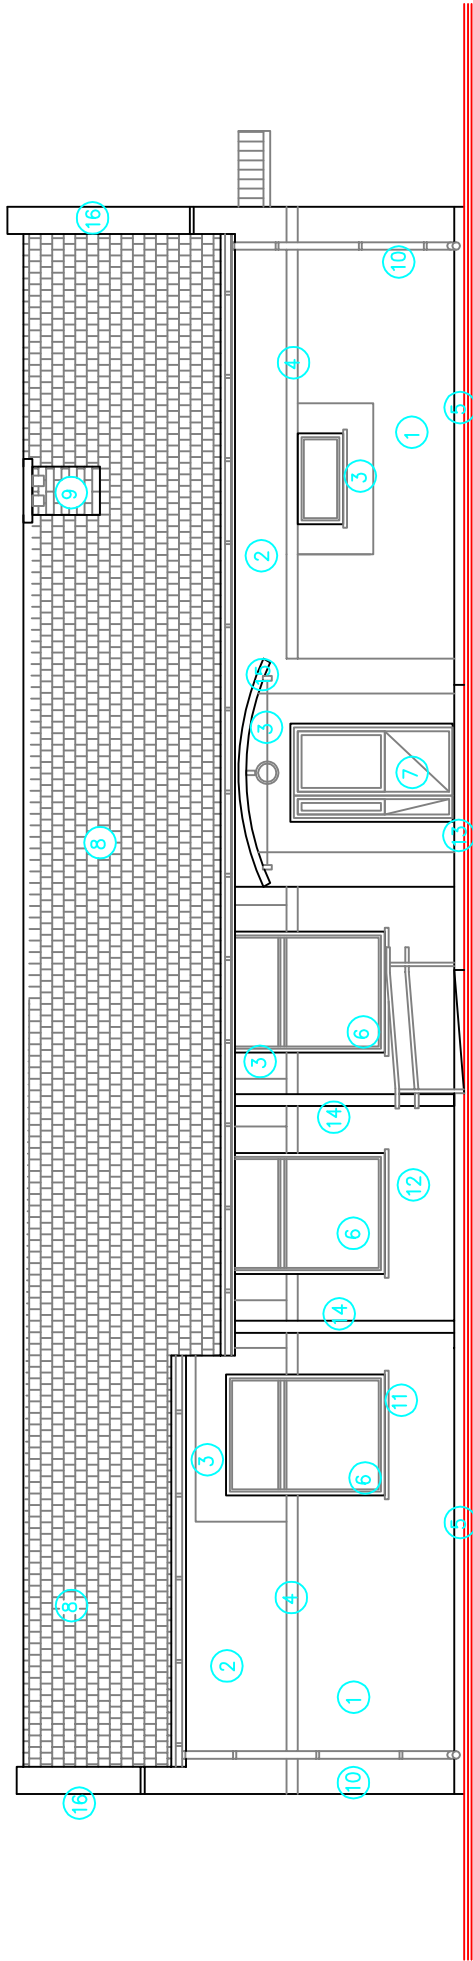

ELEWACJA FRONTOWA

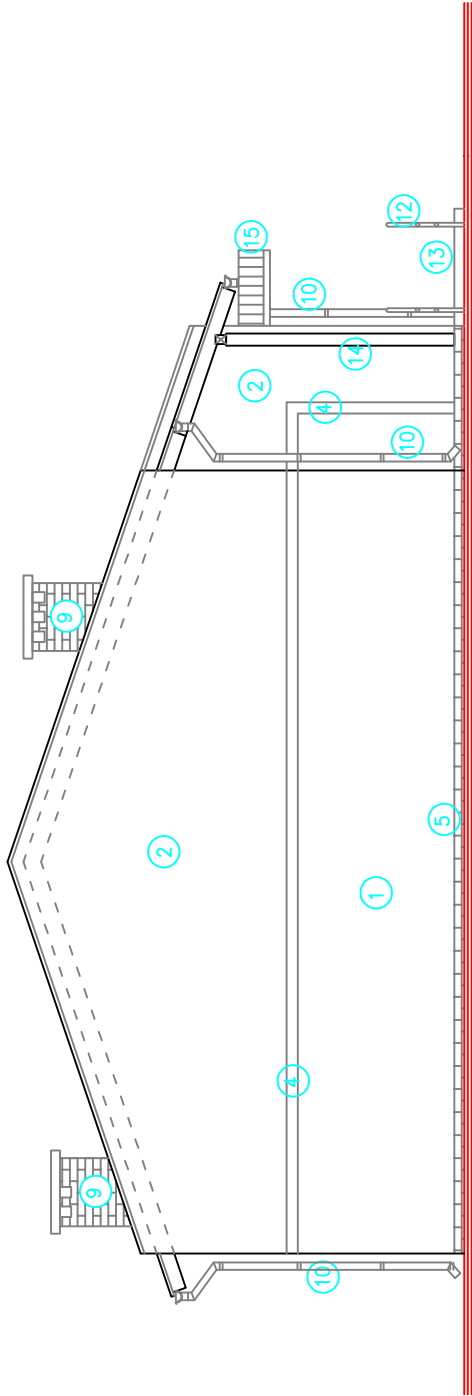

ELEWACJA BOCZNA

KOLORYSTYKA ELEWACJI :

- 1 TYNK CIENKOWARSTWOWY "BARANEK" GR. 0,2cm
LUB TYNK WAPIENNY KOLOR JASNY PIASKOWY
- 2 TYNK CIENKOWARSTWOWY "BARANEK" GR. 0,2cm
LUB TYNK WAPIENNY KOLOR CIEMNY PIASKOWY
- 3 OPASKI OKIENNE
TYNK CIENKOWARSTWOWY "BARANEK" GR. 0,2cm
LUB TYNK WAPIENNY KOLOR POPIELATY
- 4 PASEK PODZIAŁU ELEWACJI
TYNK CIENKOWARSTWOWY "BARANEK" GR. 0,2cm
LUB TYNK WAPIENNY KOLOR GRAFTOWY (CIEMNY POPIELATY)
- 5 PŁYTKI ELEM. KLINKIEROWE
KOLOR – CZERWIŃ KLASYCZNA
- 6 ŚLUSARKA "PCV" OKIENNA –
KOLOR BRĄZOWY LUB BIAŁY
- 7 STOLARKA DRZWIOWA
KOLOR – GRAFTOWY (CIEMNY POPIELATY)
- 8 BLACHODACHÓWKA – KOLOR CZERWIŃ KLASYCZNA
- 9 PRZEWODY KIMINOWE OBUADOWANE PŁYTKAMI KLINKIER.
KOLOR – CZERWIŃ KLASYCZNA
- 10 RYNNY I RURY SPUSTOWE PCV
KOLOR POPIELATY
- 11 PARAPETY ZEW. – PŁYTKI KLICKIER.
Z OKAPNIKIEM – KOLOR CZERWIŃ KLASYCZNA
- 12 ELEM. STAL. BALUSTARDA (PORECZ. 50mm)
MALOWANA – KOLOR CIEMNY POPIELATY
- 13 PŁYTKI GRESOWE MROZOODPORNE ANTYPOŚLIZGOWE
KOLOR – CIEMNY POPIELATY
- 14 SŁUPY, ELEM. DREW. – KOLOR BRĄZOWY
- 15 ZADASZCZENIE NAD WEJŚCIEM Z POLIWEGLANU
W KONSTRUKCJI "AL" KOLOR GRAFTOWY
- 16 OBRÓBKA BLACHARSKA – KOLOR POPIELATY

OBIEKT / ADRES	ŚWIECICA WIEJSKA-BORÓW DZ. NR 36 Gm. DOBROMIERZ		PROJ. BUD. 06.2011r
	ELEWACJA FRONTOWA I BOCZNA 1:100		1:100
NAZWA RYS.			
PROJEKTOWAŁ	arch. KRZYSZTOF J. CHAMIELEC	nr.ew. 33/88/Lw	5A
SPRAWDZIŁ			
WSELMKIE PRAWA ZASTRZEŻONE. Kopowanie i rozpowszechnianie bez zezwolenia projektanta jest FRAWIE ZABRONIONE.			