



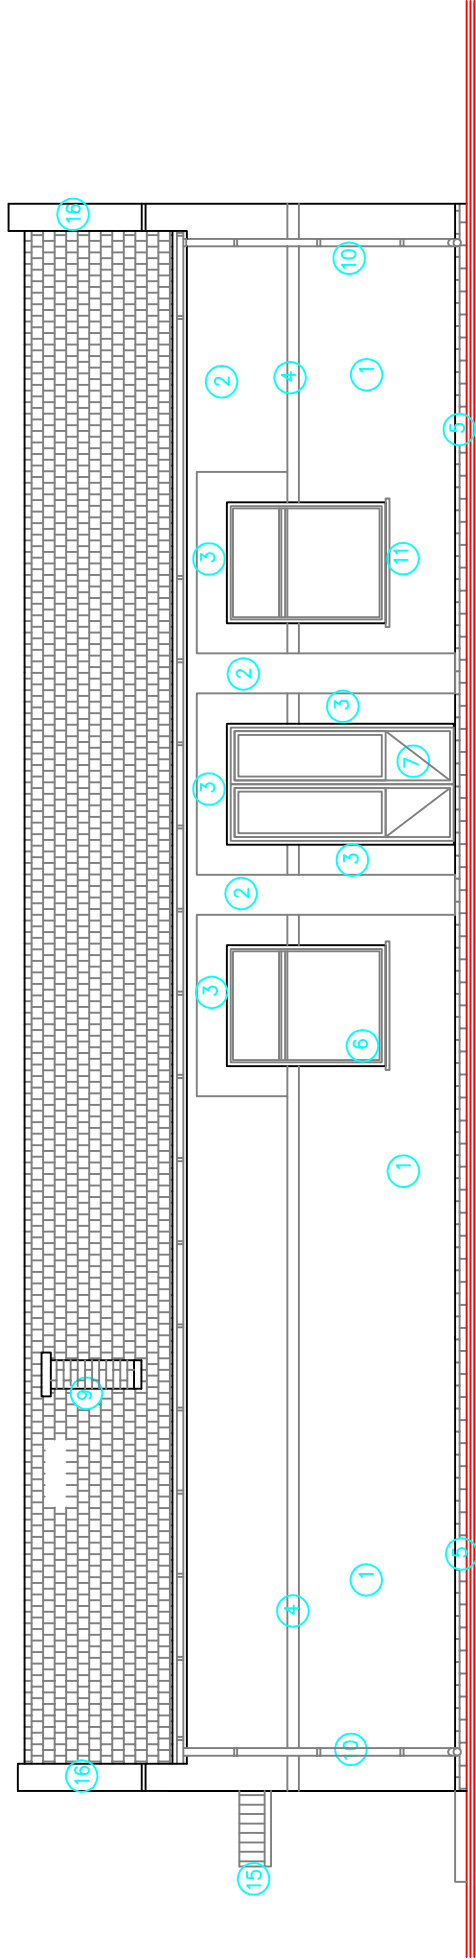

ELEWACJA OGRODOWA

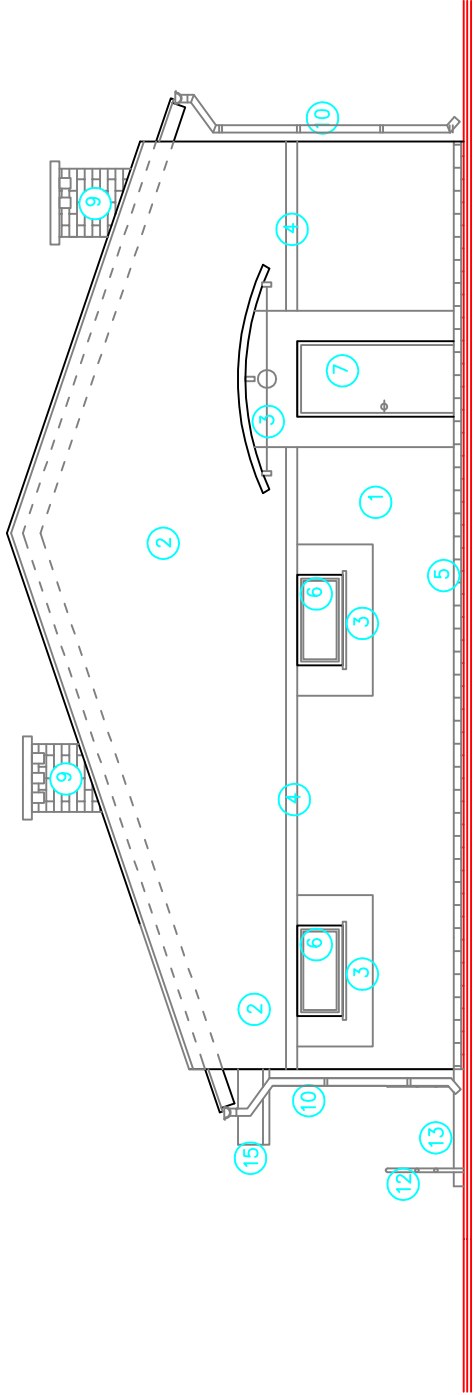

KOLORYSTYKA ELEWACJI :
WG. RYS. NR 4

ELEWACJA BOCZNA

OBIEKT / ADRES	ŚWIETLICA WIEJSKA-BORÓW DZ. NR 36 Gm. DOBROMIERZ		PROJ. BUD. 06.2011r
	ELEWACJA OGRODOWA I BOCZNA 1:100		1:100
NAZWA RYS.			
PROJEKTOWAŁ	arch. KRZYSZTOF J. CHAMIELEC	nr.ew. 33/88/Lw	6A
SPRAWDZIŁ			
WSELMIE PRAWA ZASTRZEŻONE. Kopiowanie i rozpowszechnianie bez zezwolenia projektanta jest PRAWNIE ZABRONIONE.			